

Référence de la salle			Grilles (nombres)		Débit (m3/h)		Type de grille		Dimensions (mm)		Zone de diffusion		Plenum	
S/Phase	Niveau	Pièce	Soufflage	Reprise	Soufflage	Reprise	Soufflage	Reprise	Soufflage	Reprise	Soufflage	Reprise	Soufflage	Reprise
3	N+2	Laboratoire L1-2.1	2	2	810	810	DFP 40	DFP 40	600x600	600x600	450x450	450x450	PFU 41	PFU 41
2/5	N+2	Bureaux collectifs 2.1	1	1	400	400	DFP 40	DFP 40	600x600	600x600	300x300	300x300	PFU 41	PFU 41
3	N+2	Laboratoire L1-2.2	2	2	809	809	DFP 40	DFP 40	600x600	600x600	450x450	450x450	PFU 41	PFU 41
3	N+2	Local de pesée	1	1	967	967	DFP 40	DFP 40	600x600	600x600	450x450	450x450	PFU 41	PFU 41
mc	N+2	Sanitaire Femmes		1		15	/	BRE.N 125		125				
mc	N+2	Sanitaire Femmes		1		30	/	BRE.N 125		125				
mc	N+2	Sanitaire Femmes		1		45	/	BRE.N 125		125				
mc	N+2	Sanitaire Hommes		2		45	/	BRE.N 125		125				
2/5	N+2	Espace de réunion lecture	1	1	375	375	DFP 40	DFP 40	600x600	600x600	225x225	225x225	PFU 41	PFU 41
2/5	N+2	Bureau responsable d'équipe 2.1	1	1	75	75	K7	BRE.N 125		125				
2/5	N+2	Bureau responsable d'équipe 2.2	1	1	75	75	K7	BRE.N 125		125				
2/5	N+2	Bureau responsable d'équipe 2.3	1	1	75	75	K7	BRE.N 125		125				
6	N+2	Zone technique spécifique	1	1	1230	1230	DFP 40	DFP 40	600x600	600x600	450x450	450x450	PFU 41	PFU 41
6	N+2	Laboratoire L1-2.3	1	1	627	627	DFP 40	DFP 40	600x600	600x600	375x375	375x375	PFU 41	PFU 41
2/5	N+2	Bureaux collectifs 2.2	1	1	400	400	DFP 40	DFP 40	600x600	600x600	300x300	300x300	PFU 41	PFU 41

26/07/2012	Local	type	débit	Type	L	l	H	Résa L	Résa l	Racc. L Diam	Racc. H	H dispo	Hdisp-h	Diam racc
R+2	Sas L2	soufflage	234	BrE.N 200	200			215		200				
	L2/2.1	soufflage	953	DFU 450x450	450	450	449	525	525	315		48		315
		Reprise	1046	DFU 450x450	450	450	449	525	525	315				315
	L2/2.2	soufflage	983	DFU 450x450	450	450	449	525	525	315				315
		Reprise	350	DFU 300x300	300	300	334	375	375	200				
		Reprise	700	DFU 450x450	450	450	449	525	525	315				315

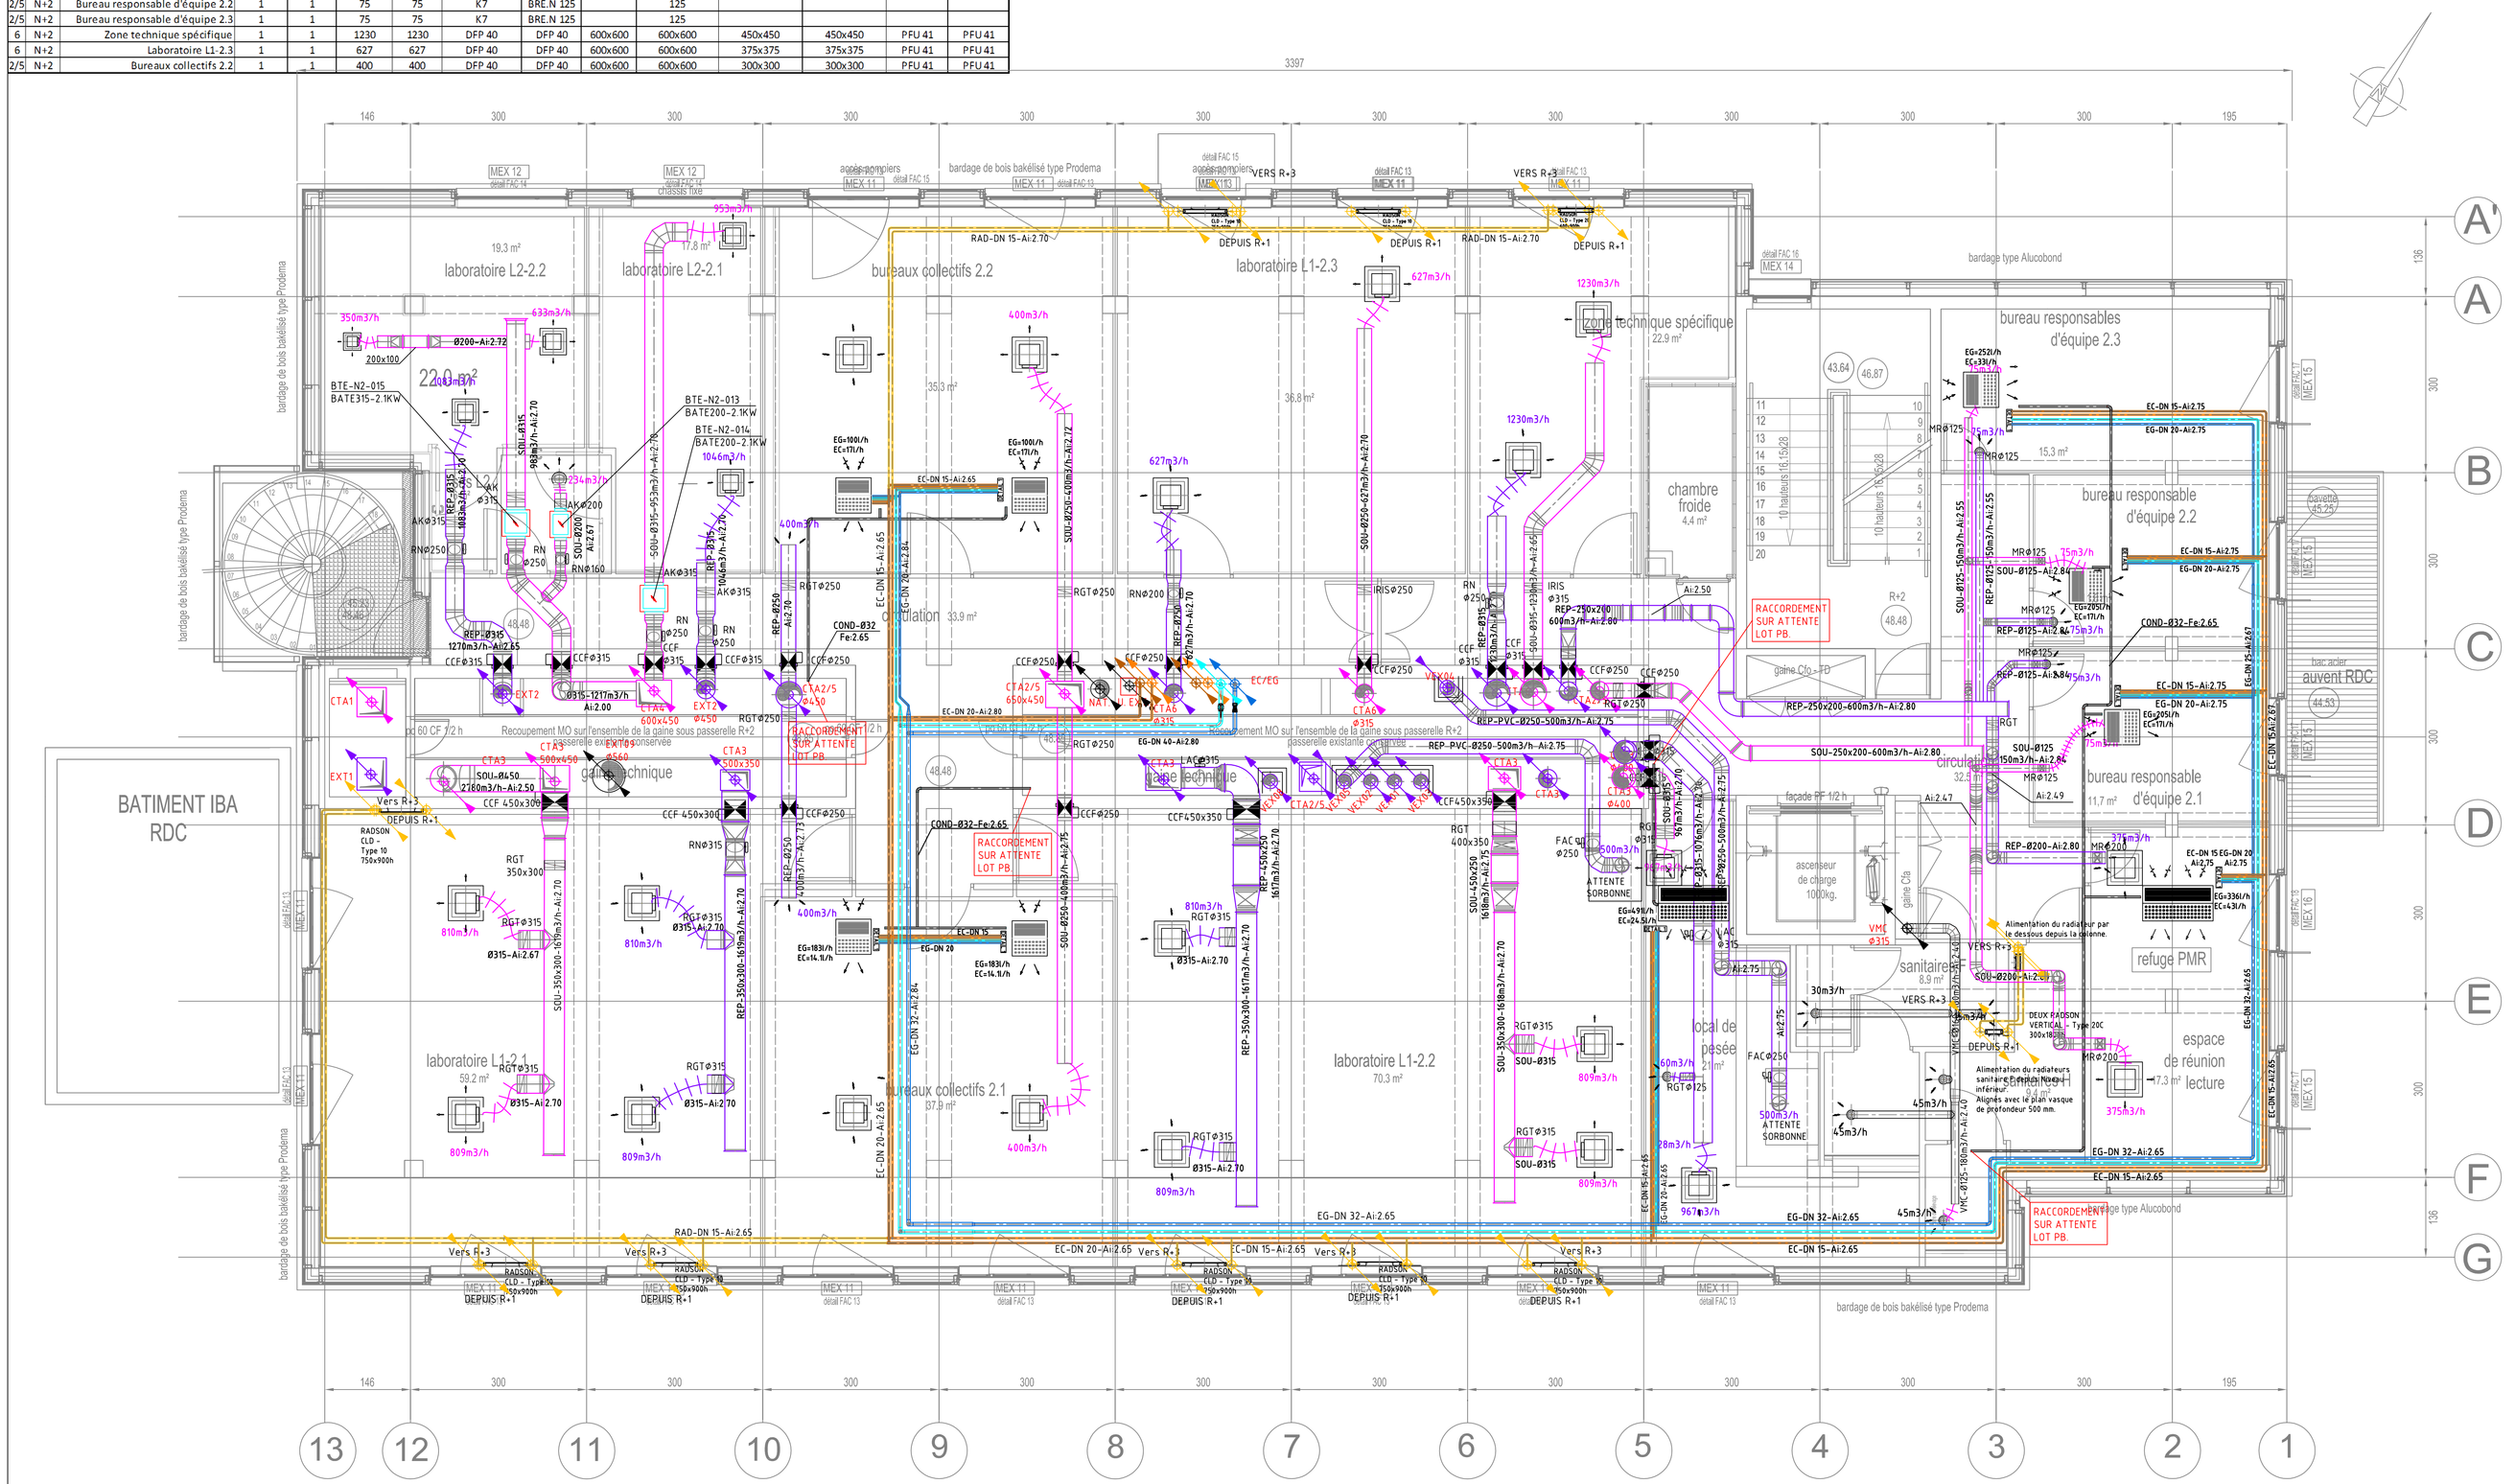

DETAIL 1

PANOPLIE CASSETTE 4 tubes

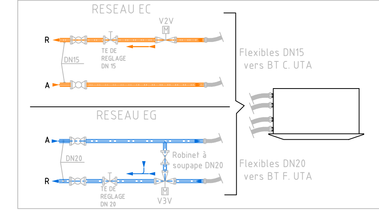


	NOM					
	VISA					
	NOM					
	VISA					
	NOM					
	VISA					
	NOM					
	VISA					
Emission initiale	NOM	G.GODARD	G.GODARD	09/07/2013	1	
		Rédacteur	Vérificateur	Approbateur	Date	Indice

I N S E R M

PROJET DE RENOVATION DU BATIMENT JEAN BERNARD

Hôpital Saint Louis - 16 rue de la Grange aux Belles 75010 PARIS

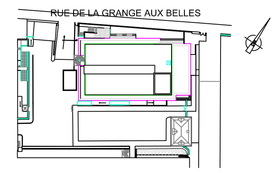

Inserm

Institut national de la santé et de la recherche médicale

AXIMA SEITHA GDF SUEZ

Agence PARIS 5
2, Allée Jacque Brel
92 240 MALAKOFF

Tel : 01 42 31 64 00
Fax : 01 42 31 62 77
E-mail : cvc-paris5.exe@aximaseltha-gdfsuez.com

PLAN DES RESEAUX AERAULIQUES ET HYDRAULIQUES R+2

CHANTIER :	243460	DATE :	9/07/2013	ECHELLE :	1/50		
EMETTEUR DU DOCUMENT	PHASE D'EXECUTION	TYPE	NIVEAU ZONE	NUMERO DE LOT	N° DE SERIE	IND	
A X I	DOE	PLN	R+2	14	3304	1	