

| Référence de la salle | | | Grilles (nombres) | | Débit (m3/h) | | Type de grille | | Dimensions (mm) | | Zone de diffusion | | Plenum | |
|---|---|---|---|---|---|---|---|---|---|---|---|---|---|---|
| Niveau | Pièce | | Soufflage | Reprise | Soufflage | Reprise | Soufflage | Reprise | Soufflage | Reprise | Soufflage | Reprise | Soufflage | Reprise |
| mc | N+3 | Sanitaire Femmes | | 1 | | 45 | | BRE.N 125 | | 125 | | | | |
| mc | N+3 | Sanitaire Hommes | | 1 | | 45 | | BRE.N 125 | | 125 | | | | |
| 3 | N+3 | Laboratoire L1-3.1 | 2 | 2 | 913 | 913 | DFP 40 | DFP 40 | 600x600 | 600x600 | 450x450 | 450x450 | PFU 41 | PFU 41 |
| 2/5 | N+3 | Bureaux collectifs 3.1 | 1 | 1 | 400 | 400 | DFP 40 | DFP 40 | 600x600 | 600x600 | 300x300 | 300x300 | PFU 41 | PFU 41 |
| 3 | N+3 | Laboratoire L1-3.2 | 2 | 2 | 891 | 891 | DFP 40 | DFP 40 | 600x600 | 600x600 | 450x450 | 450x450 | PFU 41 | PFU 41 |
| 3 | N+3 | Local de pesée | 1 | 1 | 1020 | 1020 | DFP 40 | DFP 40 | 600x600 | 600x600 | 450x450 | 450x450 | PFU 41 | PFU 41 |
| mc | N+3 | Sanitaire Femmes | | 1 | | 15 | / | BRE.N 125 | | 125 | | | | |
| mc | N+3 | Sanitaire Femmes | | 1 | | 30 | / | BRE.N 125 | | 125 | | | | |
| mc | N+3 | Sanitaire Femmes | | 1 | | 45 | / | BRE.N 125 | | 125 | | | | |
| mc | N+3 | Sanitaire Hommes | | 2 | | 45 | / | BRE.N 125 | | 125 | | | | |
| 2/5 | N+3 | Espace de réunion lecture | 1 | 1 | 375 | 375 | DFP 40 | DFP 40 | 600x600 | 600x600 | 225x225 | 225x225 | PFU 41 | PFU 41 |
| 2/5 | N+3 | Bureau responsable d'équipe 3.1 | 1 | 1 | 75 | 75 | K7 | BRE.N 125 | | 125 | | | | |
| 2/5 | N+3 | Bureau responsable d'équipe 3.2 | 1 | 1 | 75 | 75 | K7 | BRE.N 125 | | 125 | | | | |
| 2/5 | N+3 | Bureau responsable d'équipe 3.3 | 1 | 1 | 75 | 75 | K7 | BRE.N 125 | | 125 | | | | |
| 6 | N+3 | Zone technique spécifique | 1 | 1 | 1317 | 1317 | DFP 40 | DFP 40 | 600x600 | 600x600 | 450x450 | 450x450 | PFU 41 | PFU 41 |
| 6 | N+3 | Laboratoire L1-3.3 | 1 | 1 | 825 | 825 | DFP 40 | DFP 40 | 600x600 | 600x600 | 450x450 | 450x450 | PFU 41 | PFU 41 |
| 2/5 | N+3 | Bureaux collectifs 3.2 | 1 | 1 | 400 | 400 | DFP 40 | DFP 40 | 600x600 | 600x600 | 300x300 | 300x300 | PFU 41 | PFU 41 |

| 26/07/2012 | Local | type | débit | Type | L | l | H | Résa L | Résa l | Racc. L Diam | Racc. H | H dispo | Hdisp-h | Diam racc |
|---|---|---|---|---|---|---|---|---|---|---|---|---|---|---|
| R+3 | Sas L2 | soufflage | 234 | BrE.N 200 | 200 | | | 215 | | 200 | | | | |
| | L2/3.1 | soufflage | 1009 | DFU 450x450 | 450 | 450 | 449 | 525 | 525 | 315 | | 48 | | 315 |
| | | Reprise | 1102 | DFU 450x450 | 450 | 450 | 449 | 525 | 525 | 315 | | | | 315 |
| | L2/3.2 | Reprise | 1056 | DFU 450x450 | 450 | 450 | 449 | 525 | 525 | 250 | | | | 315 |
| | | soufflage | 350 | DFU 300x300 | 300 | 300 | 334 | 375 | 375 | 315 | | | | |
| | | soufflage | 700 | DFU 450x450 | 450 | 450 | 449 | 525 | 525 | 315 | | | | 315 |

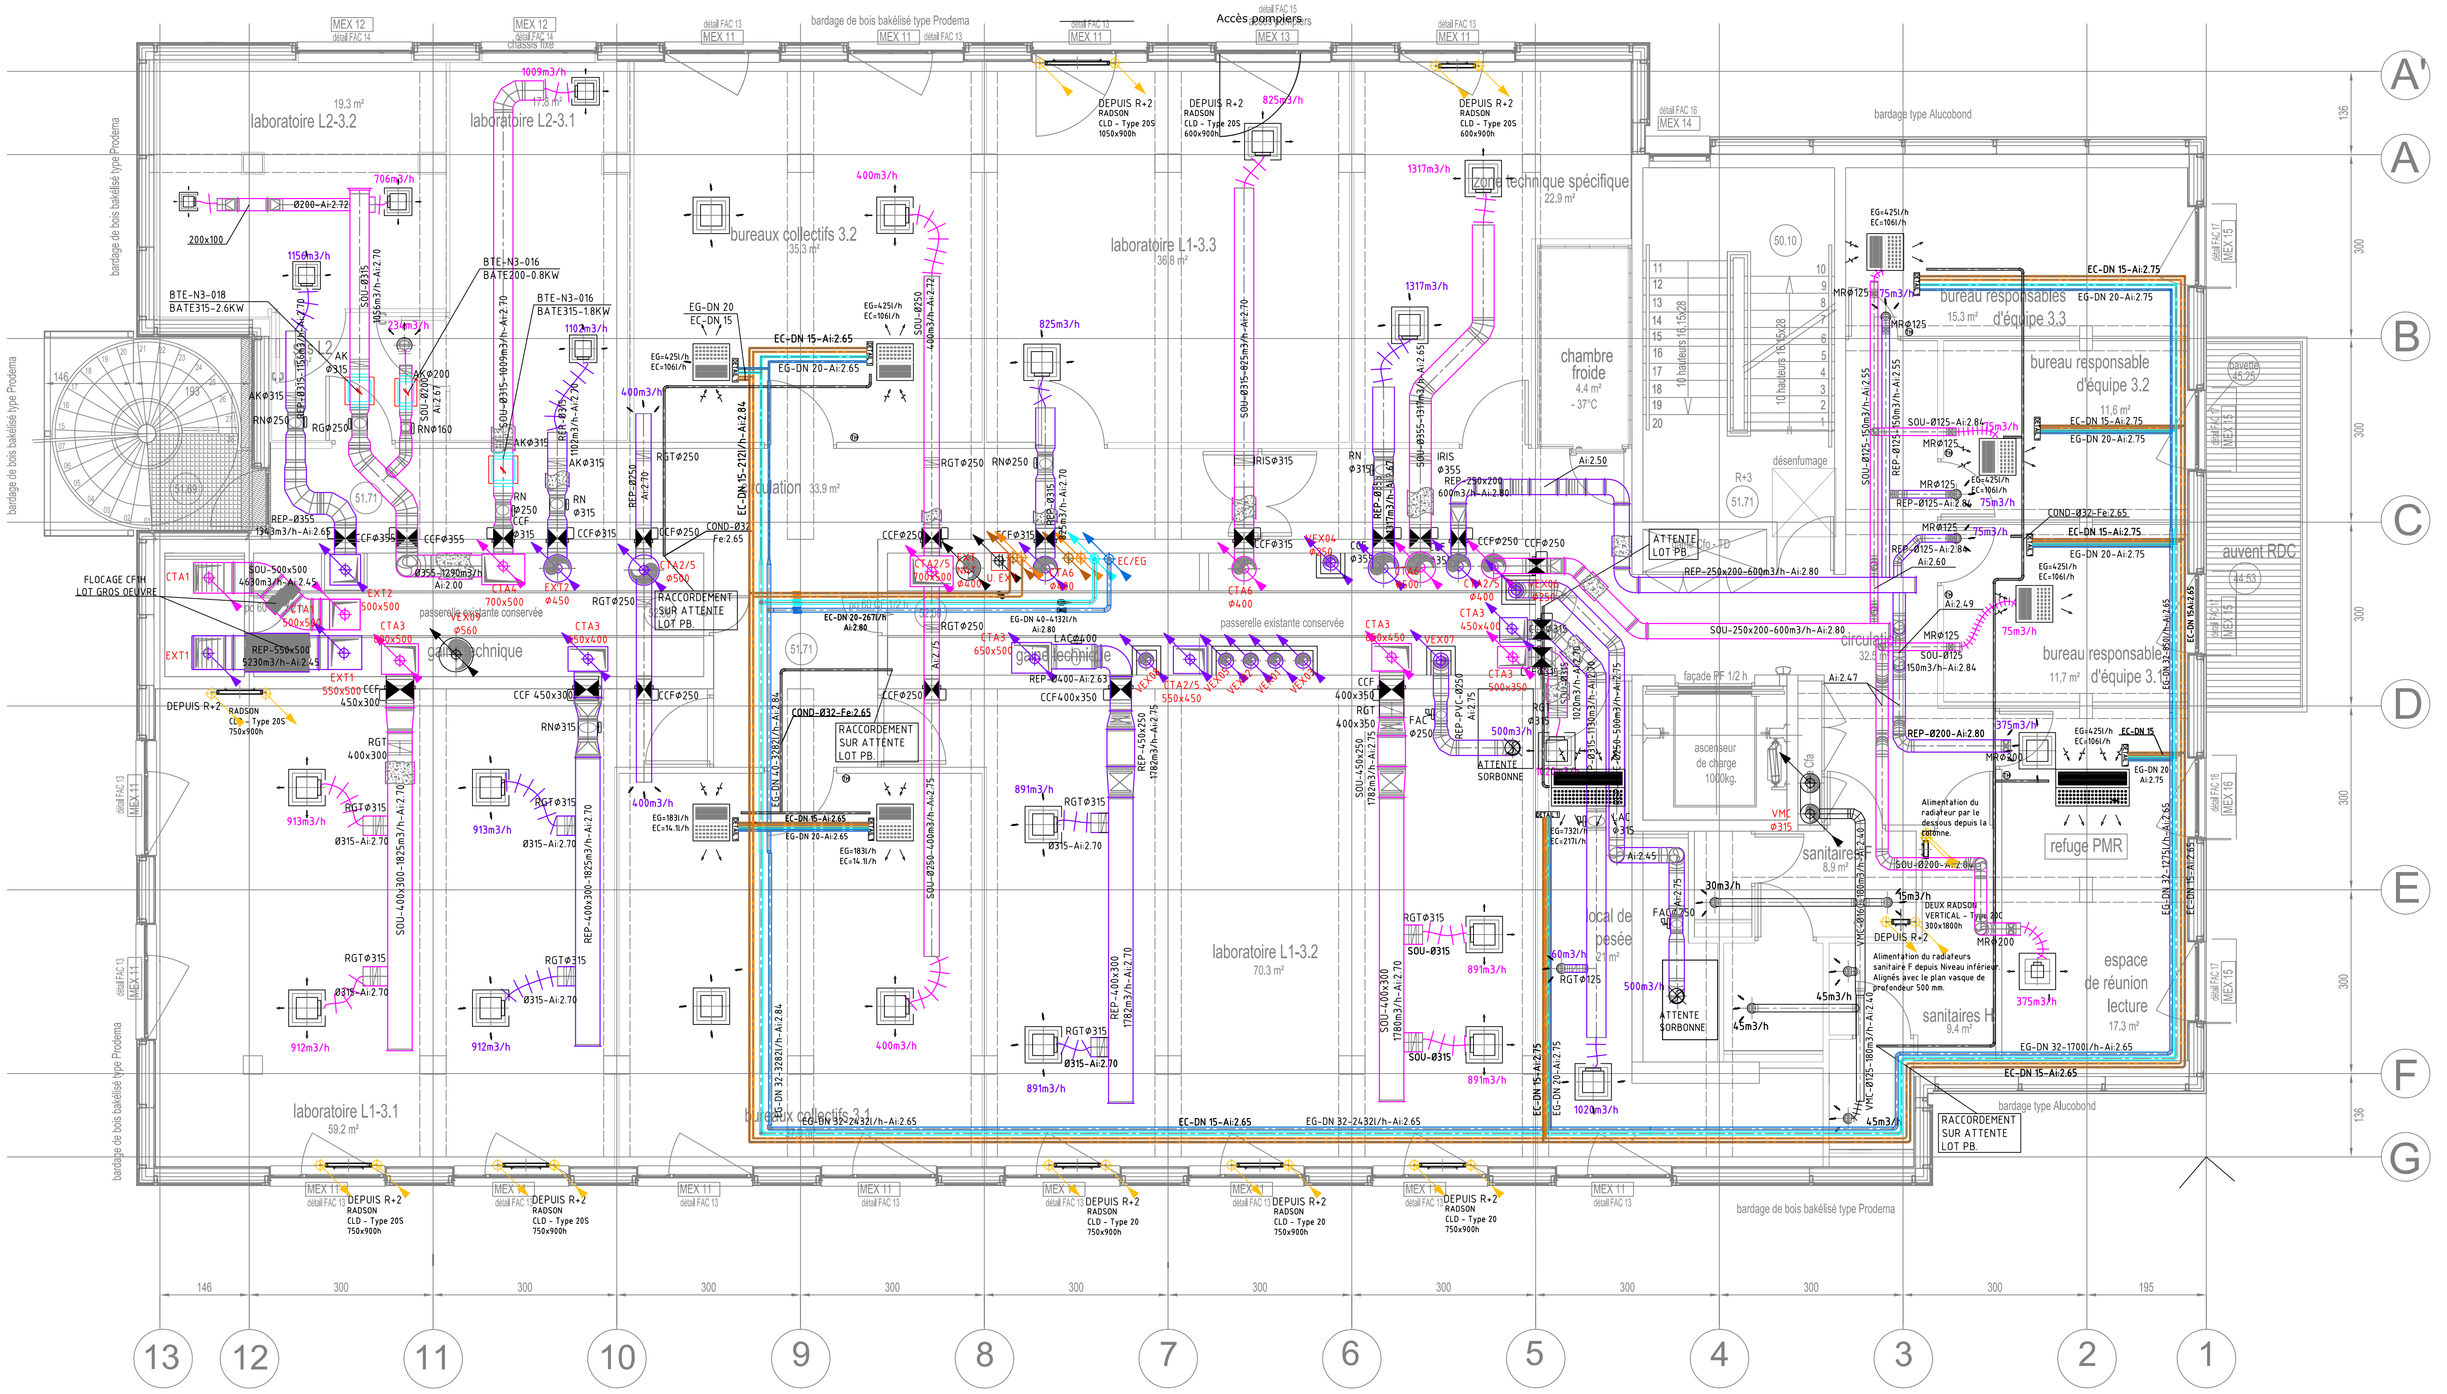


# DETAIL 1

## PANOPLIE CASSETTE 4 tubes

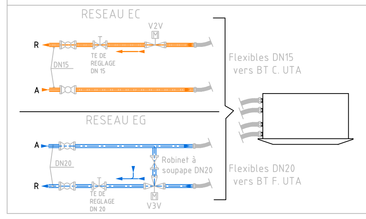



| | | | | | | |
|---|---|---|---|---|---|---|
| | NOM | | | | | |
| | VISA | | | | | |
| | NOM | | | | | |
| | VISA | | | | | |
| | NOM | | | | | |
| | VISA | | | | | |
| | NOM | | | | | |
| | VISA | | | | | |
| Emission initiale | NOM | N.GHABI | G. GODARD | G.GODARD | 05/07/2013 | 1 |
| | VISA | | | | | |
| | | Rédacteur | Vérificateur | Approbateur | Date | Indice |

# I N S E R M

PROJET DE RENOVATION DU BATIMENT JEAN BERNARD

Hôpital Saint Louis - 16 rue de la Grange aux Belles 75010 PARIS

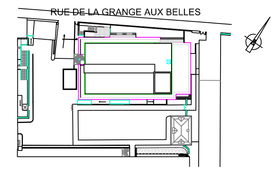


Inserm

Institut national de la santé et de la recherche médicale


AXIMA SEITHA GDF SUEZ

Agence PARIS 5
2, Allée Jacque Brel
92 240 MALAKOFF

Tel : 01 42 31 64 00
Fax : 01 42 31 62 77
E-mail : cvc-paris5.exe@aximaseltha-gdfsuez.com


# PLAN DES RESEAUX AERAULIQUES ET HYDRAULIQUES R+3

| CHANTIER : | 243460 | | DATE : | 5/07/2012 | | ECHELLE : | 1/50 | |
|---|---|---|---|---|---|---|---|---|
| EMETEUR DU DOCUMENT | PHASE D'EXECUTION | | TYPE | NIVEAU ZONE | | NUMERO DE LOT | N° DE SERIE | IND |
| A X I | DOE | | PLN | R+3 | | 14 | 3305 | 1 |