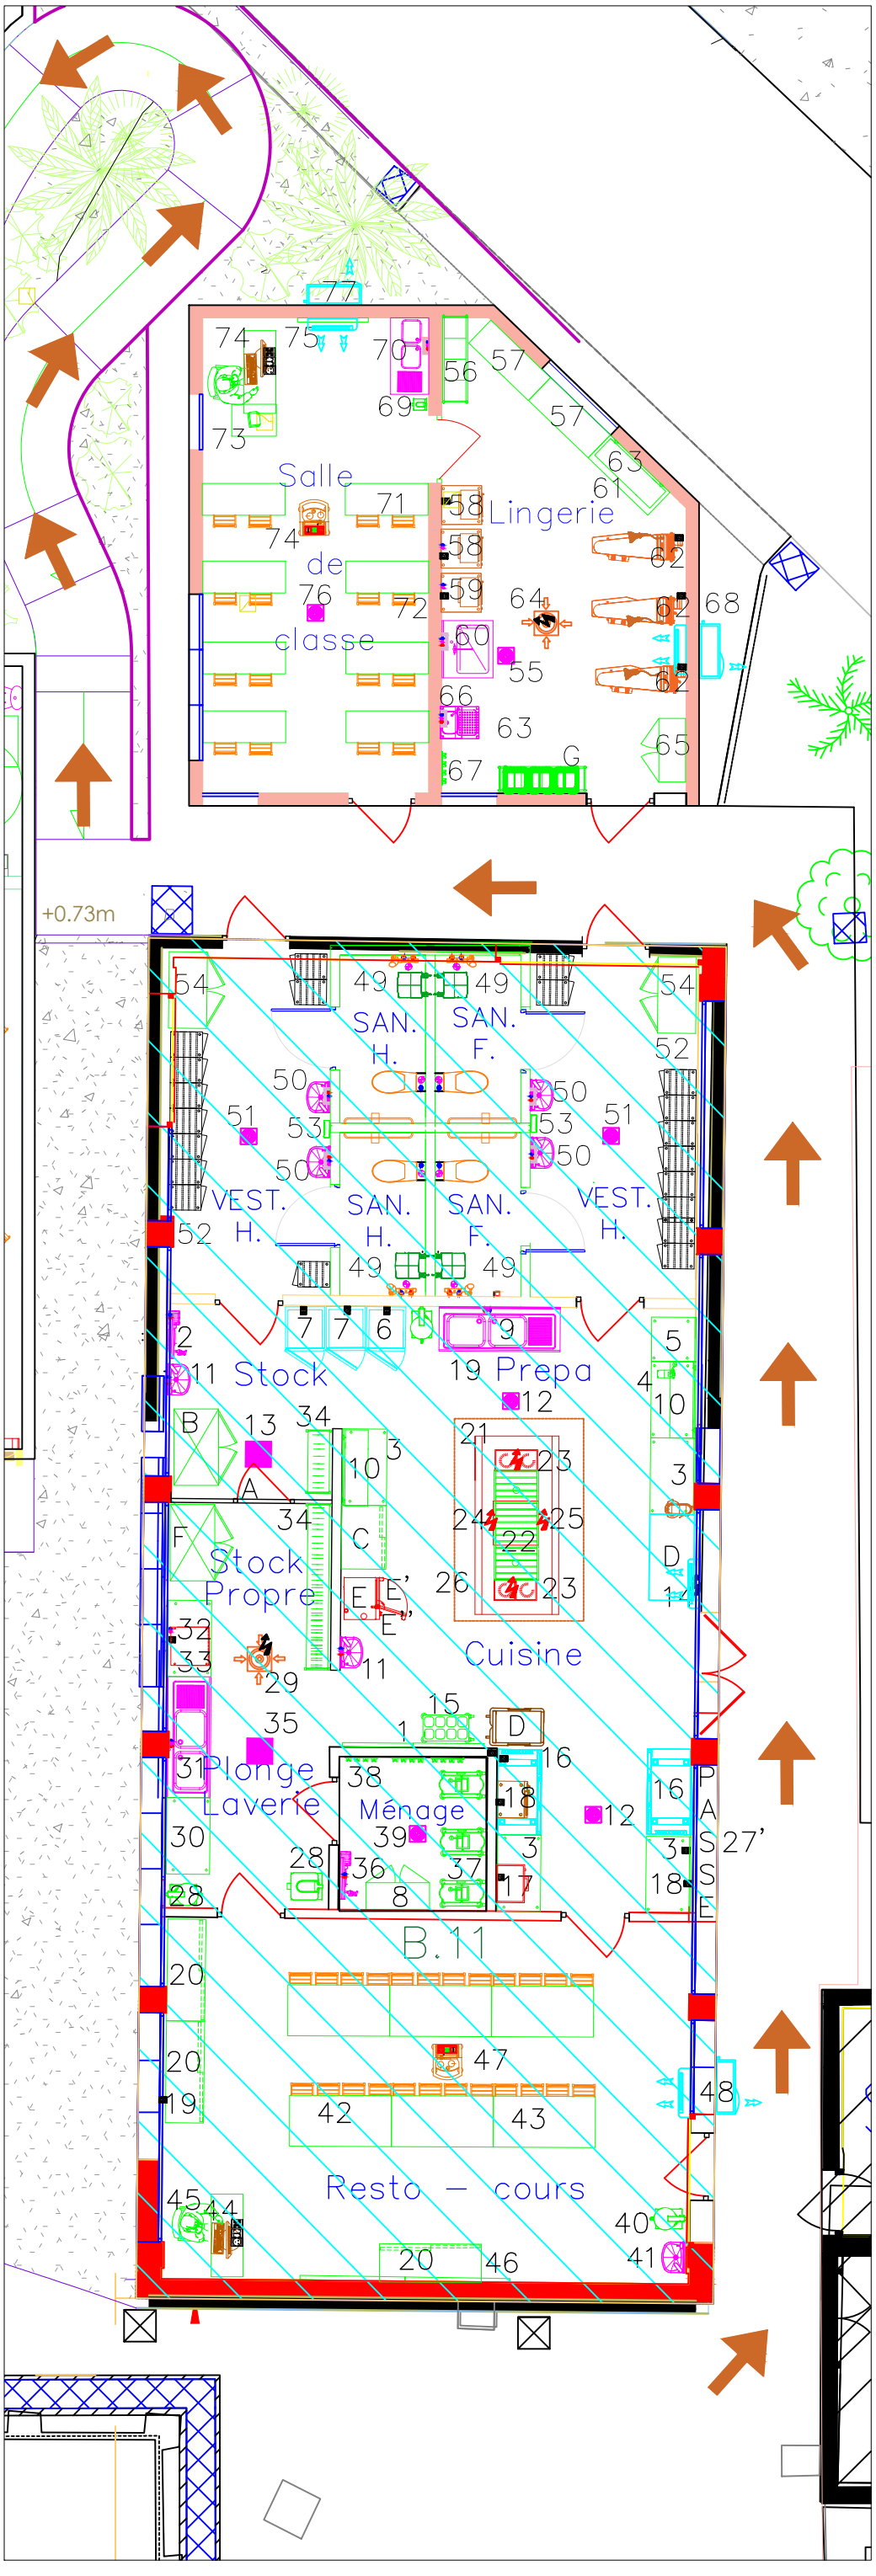


Maître d'Ouvrage:
Rectorat de Mayotte

Collège BOUINI'TITI
Section SEGPA HAS

MOE RESTAURATION:
0692 66 82 04
cartelibre @yahoo.fr

Plan:
Equipement

Niveau:	Echelle:
RDC	1/100