PREFECTURE DE LA MAYENNE

CITE ADMINISTRATIVE DE LAVAL
90, rue Mac Donald
53000 LAVAL

**DCE**

**REFECTION DU BLOC SANITAIRES OUEST**
**DE LA CITE ADMINITRATIVE DE LAVAL EN MAYENNE**

**1**


# PLANS ETAT ACTUEL ET ETAT FUTUR

SARL ANTHONY MORIN
**ARCHITECTE DPLG**

14, RUE DU VIEUX CHEMIN
53 260 PARNE SUR ROC
**02 43 90 68 13**

DATE: 26/10/2026

MODIFICATIONS:

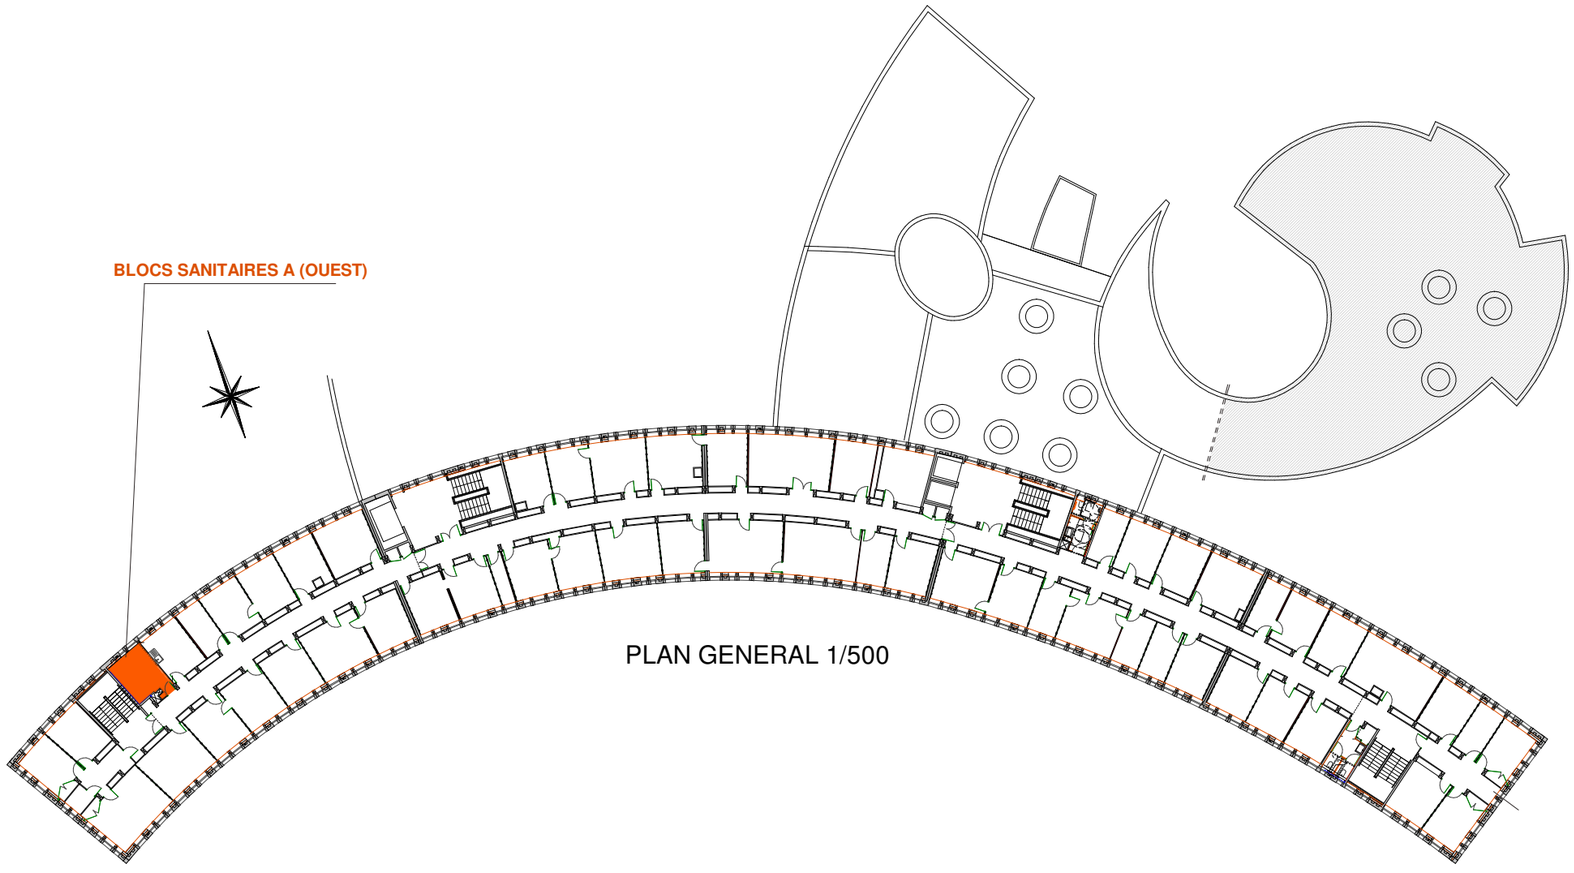


PLAN GENERAL 1/500

# SANITAIRES RDJ A
# ETAT ACTUEL 1/25

Faïence collée sur faïence d'origine

*Ensemble appareils sanitaires à déposer et évacuer*

Chape à démolir au droit des cabinets d'aisance existants

*Cloisons et portes à supprimer*

Doublage isolant existant en plaques de plâtre à démolir

BECS en plafond

VMC

carrelage existant collé sur carrelage existant scellé sur chape de 5 cm d'épaisseur

Plafond dalles 600 x 600 à démolir

Hauteur sous dalle haute : 2.67

radiateur à évacuer

AEP

RIA

104

Escalier Ouest

0,85
1,55

0,45
1,55

0,63
2,04

0,87

0,83
2,04

1,48
2,00

# SANITAIRES RDJ A
# ETAT FUTUR 1/25

Chape à refaire au droit
des anciens cabinets d'aisance

Plafond dalles 600 x 600
HSP : 2.40
Sol PVC collé sur
carrelage existant scellé
sur chape de 5 cm d'épaisseur

Doublage isolant à créer avec habillage panneaux stratifié
Cloison à démolir
Cloison CF à créer
Coffre stratifié démontable toute hauteur
Porte stratifiée
Porte à remplacer
poignée de tirage
Trappe CF
Placard CF à créer
RIA
WC suspendu
Ensemble meuble vasque PMR avec miroir
SM
radiateur vertical
EP
Escalier Ouest
104

# SANITAIRES RDC A
# ETAT ACTUEL 1/25

Rejet extérieur VMC

Doublage isolant existant en plaques

EP

BECS plaf.

0,63
2,04

Ensemble appareils sanitaires à déposer et évacuer

Cloisons et portes à supprimer

Chape à démolir au droit des cabinets d'aisance existants

0,85
1,55

0,45
1,55

Faïence collée sur faïence d'origine

radiateur à évacuer

vmc

Escalier Ouest

Bureau Courrier

colonne chauffage sanitaires

carrelage existant collé sur carrelage existant scellé sur chape de 5 cm d'épaisseur

Plafond dalles 600 x 600 à démolir

0,83
2,04

# SANITAIRES RDC A
# ETAT FUTUR 1/25

Chape à refaire au droit
des anciens cabinets d'aisance

Plafond dalles 600 x 600
HSP : 2.40
Sol PVC collé sur
carrelage existant scellé
sur chape de 5 cm d'épaisseur

Cloison à démolir

Doublage isolant à créer avec habillage panneaux stratifié

Porte stratifiée

Coffre stratifié démontable toute hauteur

WC suspendu

Ensemble meuble vasque PMR avec miroir

SM

Douche de type
TARADOUCHE
sol et murs

Paroi de douche pivotante

Chaise pour douche (mobilier)

porte pleine thalasso poignée de tirage

Trappe CF

Placard aspirateur à créer

Porte à remplacer

Porte CF à créer

radiateur vertical

colonne chauffage sanitaires

Bureau Courrier

Escalier Ouest

EP

0.85
1,55

0.45
1,55

0.83
2,04

1.82

0.07

1.15

0.93

0.25

0.91

0.10

1.52

0.90

0.88

0.06

1.59

0.80

1.03

0.47

0.41

0.50
1,60

# SANITAIRES N1- A
# ETAT ACTUEL 1/25

Plafond dalles 600 x 600 à démolir

Faïence collée sur faïence d'origine

Receveur résine

Habillages panneaux stratifié compact

LOCAL DOUCHE
A CONSERVER

sol PVC

BECS au sol

Banc stratifié

*Cloisons et portes à supprimer*

*Ensemble appareils sanitaires à déposer et évacuer*

Chape à démolir au droit des cabinets d'aisance existants

carrelage existant collé sur carrelage existant scellé sur chape de 5 cm d'épaisseur

radiateur à évacuer

Plafond dalles 600 x 600 à démolir

155

Escalier Ouest

Escalier Ouest

EP

vmc

0,80

0,64

0,85
1,55

0,45
1,55

0,63
2,04

0,83
2,04

0,91

# SANITAIRES N1- A
# ETAT FUTUR 1/25

Plafond dalles 600 x 600
HSP : 2.40
Sol PVC collé sur
carrelage existant scellé
sur chape de 5 cm d'épaisseur

Habillages en stratifié
compact à conserver

DOUCHE EXISTANTE
A ADAPTER

Colonne d'étagères
toute hauteur
à créer en stratifié

Cloison à démolir

Doublages existants à conserver

Ensemble meuble
vasque PMR
avec miroir

SM

Porte stratifiée

Chape à refaire au droit
des anciens cabinets d'aisance

WC
suspendu

Coffre stratifié démontable
toute hauteur

Habillage panneaux stratifié
hauteur 240 cm
avec plinthe basse inox
ensemble sans percements

radiateur vertical

Porte à remplacer

Trappe CF

Placard
aspirateur
à créer

Porte CF à créer

BECS
au
sol

vmc

EP

Escalier Ouest

155

0,85
1,55

0,45
1,55

0,83
2,04

0,80
1,47

0,64

1,50

0,07

1,26

0,36

0,51

0,24

0,90

0,91

1,27

0,06

0,61

1,90

0,91

0,46

0,40

0,50
1,60

# SANITAIRES N2- A
# ETAT ACTUEL 1/25

Chute EU

0,85
1,55

0,45
1,55

EP

Doublage isolé avec habillage stratifié à conserver

0,50
2,50

PLACARD MENAGE

Cloisons et portes à supprimer

0,63
2,04

Ensemble appareils sanitaires
à déposer et évacuer

VMC

carrelage existant scellé
sur chape de 5 cm d'épaisseur

Chape à démolir
au droit des cabinets
d'aisance existants

radiateur à évacuer

colonne chauffage sanitaires

206

0,83
2,04

Colonne AEP

Escalier Ouest

# SANITAIRES N2- A
# ETAT FUTUR 1/25

Plafond dalles 600 x 600
HSP : 2.40
Sol PVC collé sur
carrelage existant scellé
sur chape de 5 cm d'épaisseur

Chape à refaire au droit
des anciens cabinets d'aisance

Doublages existants à conserver
EP
Porte stratifiée
1.82
0.07
0.83
2.04
Cloison à démolir
1.15
0.89
WC suspendu
Coffre stratifié démontable toute hauteur
0.23
0.91
0.10
1.52
0.90
Douche de type
TARADOUCHE
sol et murs
Paroi de douche pivotante
Chaise pour douche (mobilier)
0.88
0.06
Trappe CF
0.30
0.30
Colonne AEP
Ensemble meuble vasque PMR avec miroir
SM
1.59
radiateur vertical
colonne chauffage sanitaires
206
Porte à remplacer
porte pleine thalasso
poignée de tirage
Placard aspirateur à créer
0.42
0.40
0.50
1.60
Porte CF à créer
Escalier Ouest
0.85
1.55
0.45
1.55
Chute EU
0.07

# SANITAIRES N3-A
# ETAT ACTUEL 1/25

Plafond dalles 600 x 600 à démolir

Cloisons et portes à supprimer

0,63
2,04

Ensemble appareils sanitaires
à déposer et évacuer

Doublage isolé avec habillage stratifié à conserver

EP

Receveur résine

Habillages panneaux
stratifié compact

vmc

LOCAL DOUCHE
A CONSERVER

sol PVC

1,43

1,44

BECS
au
sol

Banc
stratifié

Chape à démolir
au droit des cabinets
d'aisance existants

0,83
2,04

carrelage existant collé sur carrelage existant
scellé sur chape de 5 cm d'épaisseur

radiateur à évacuer

colonne chauffage sanitaires

347

Plafond dalles 600 x 600 à démolir

0,46
1,60

FP

BECS
plaf.

0,85
1,55

0,45
1,55

Escalier Ouest

# SANITAIRES N3-A
# ETAT FUTUR 1/25

Plafond dalles 600 x 600
HSP : 2.40
Sol PVC collé sur
carrelage existant scellé
sur chape de 5 cm d'épaisseur

Doublages existants à conserver

Habillages en stratifié compact à conserver

DOUCHE EXISTANTE A ADAPTER

Colonne d'étagères toute hauteur à créer en stratifié

BECS au sol

Cloison à démolir

Porte stratifiée

Chape à refaire au droit des anciens cabinets d'aisance

Coffre stratifié démontable toute hauteur

WC suspendu

Ensemble meuble vasque PMR avec miroir

SM

Habillage panneaux stratifié hauteur 240 cm avec plinthe basse inox ensemble sans percements

radiateur vertical

colonne chauffage sanitaires

Porte à remplacer

Placard aspirateur à créer

Trappe CF

Porte CF à créer

Escalier Ouest

FP

EP

VMC

0,85
1,55

0,45
1,55

0,83
2,04

1,44

0,38
1,50
1,26
0,51

0,89

0,07

0,91

4,42

347

0,46
0,40

0,50
1,60

0,30
0,30

# SANITAIRES N4-A
# ETAT ACTUEL 1/25

Plafond dalles 600 x 600 à démolir

carrelage existant collé sur carrelage existant
scellé sur chape de 5 cm d'épaisseur

Chape à démolir au droit
des cabinets d'aisance existants

*Ensemble appareils sanitaires
à déposer et évacuer*

*PLACARD MENAGE*

*Cloisons et portes à supprimer*

0,50
2,50

0,63
2,04

0,85
1,55

0,45
1,55

0,83
2,04

radiateur à évacuer

colonne chauffage sanitaires

449

FP

EP

Escalier Ouest

# SANITAIRES N4-A
# ETAT FUTUR 1/25

Plafond dalles 600 x 600
HSP : 2.40
Sol PVC collé sur
carrelage existant scellé
sur chape de 5 cm d'épaisseur

Chape à refaire au droit
des anciens cabinets d'aisance

Doublages existants à conserver

EP

Porte stratifiée

Cloison à démolir

Cloison à démolir

Cloison à démolir

Cloison à démolir

Cloison à démolir

Coffre stratifié démontable
toute hauteur

Coffre stratifié démontable
toute hauteur

WC suspendu

WC suspendu

Ensemble meuble
vasque PMR
avec miroir

Ensemble meuble
vasque PMR
avec miroir

SM

SM

Douche de type
TARADOUCHE
sol et murs

Paroi de douche pivotante

Chaise
pour douche
(mobilier)

Trappe CF

porte pleine thalasso
poignée de tirage

Porte stratifiée

Porte stratifiée

Porte à remplacer

radiateur vertical

colonne chauffage sanitaires

Placard
aspirateur
à créer

FP

Escalier Ouest

0,85
1,55

0,45
1,55

1,82

0,07

0,83
2,04

1,15

0,92

0,07

0,83
2,04

0,97

0,07

0,00

0,10

1,52

0,90

0,83
2,04

0,88

0,06

0,30
0,30


1,59

0,83
2,04


0,40

0,50
1,60

449

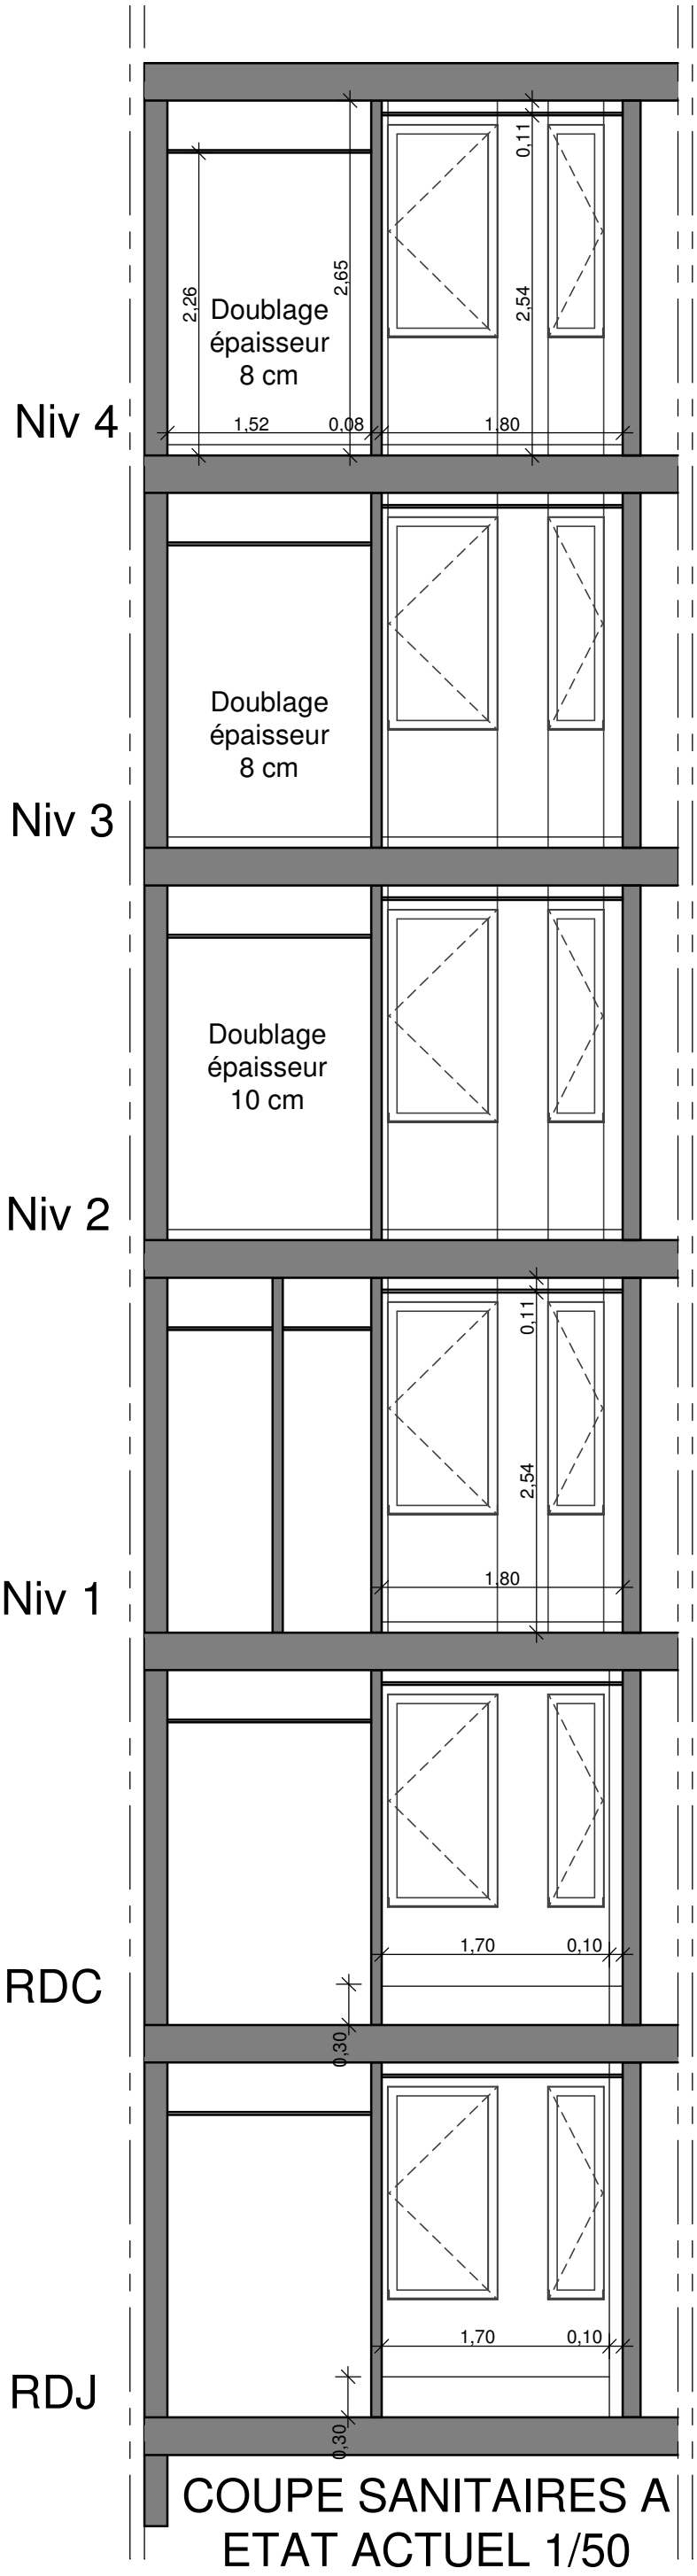


COUPE SANITAIRES A
ETAT ACTUEL 1/50

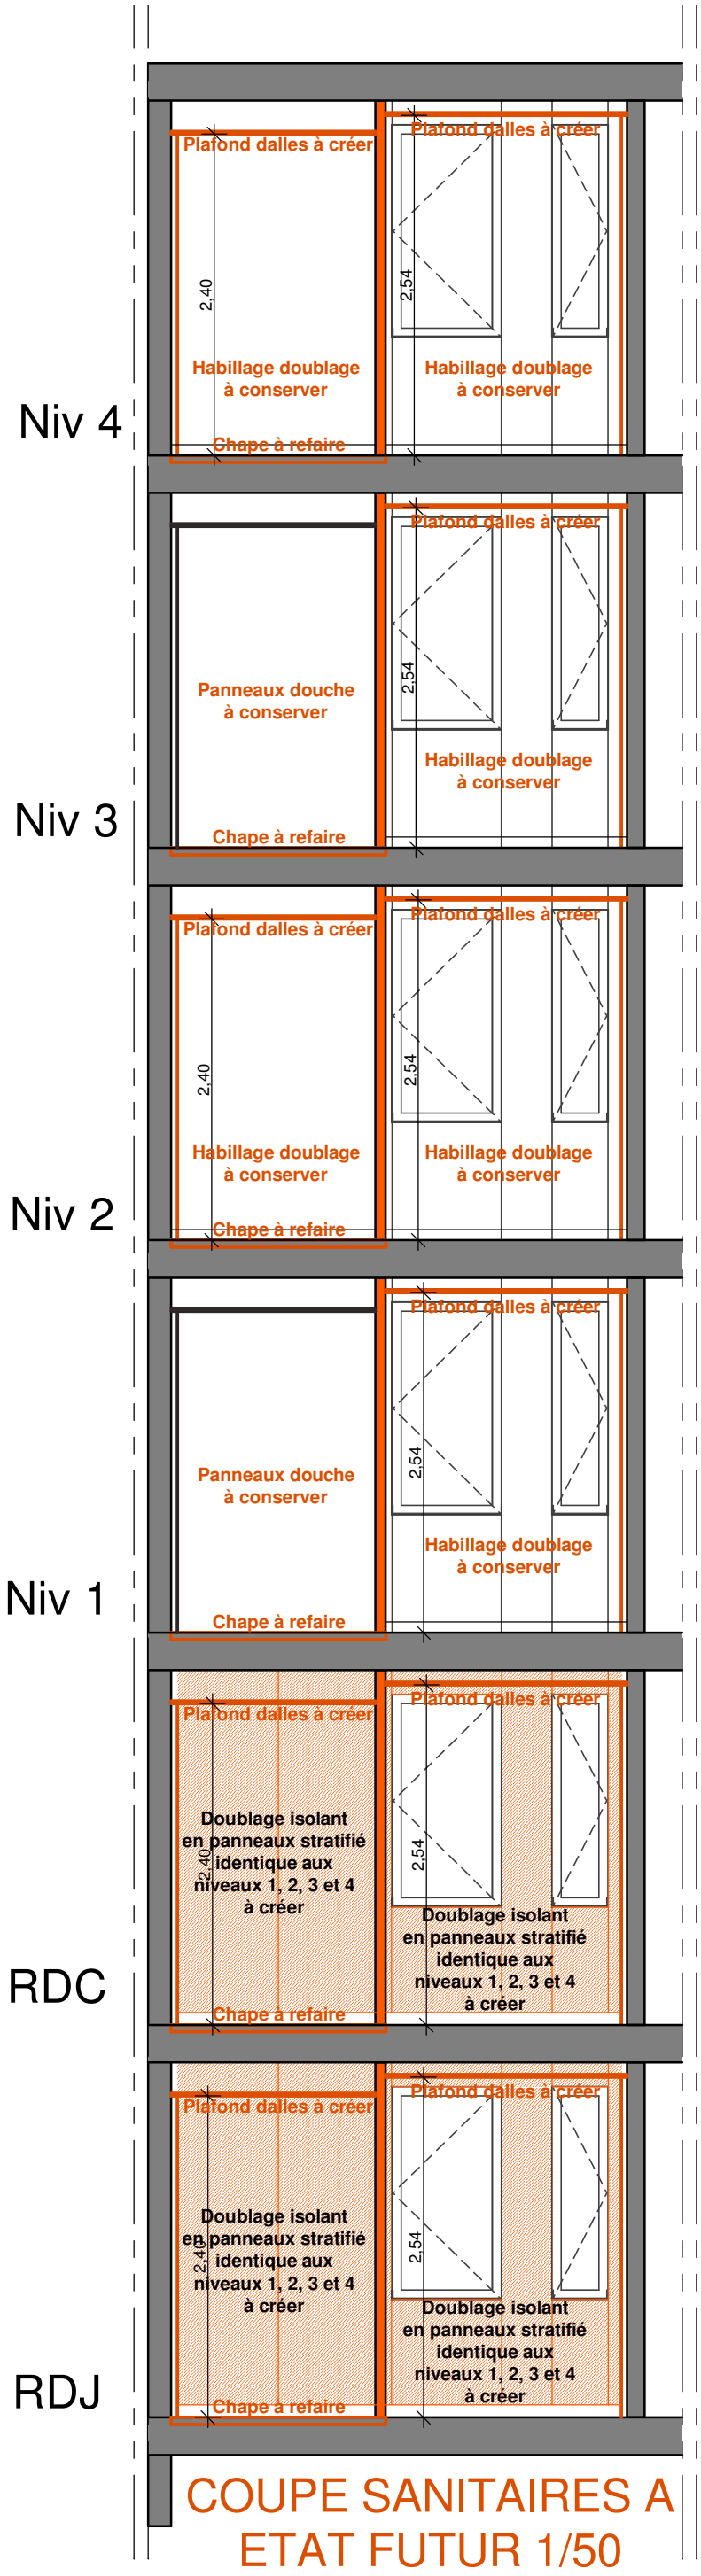


COUPE SANITAIRES A
ETAT FUTUR 1/50