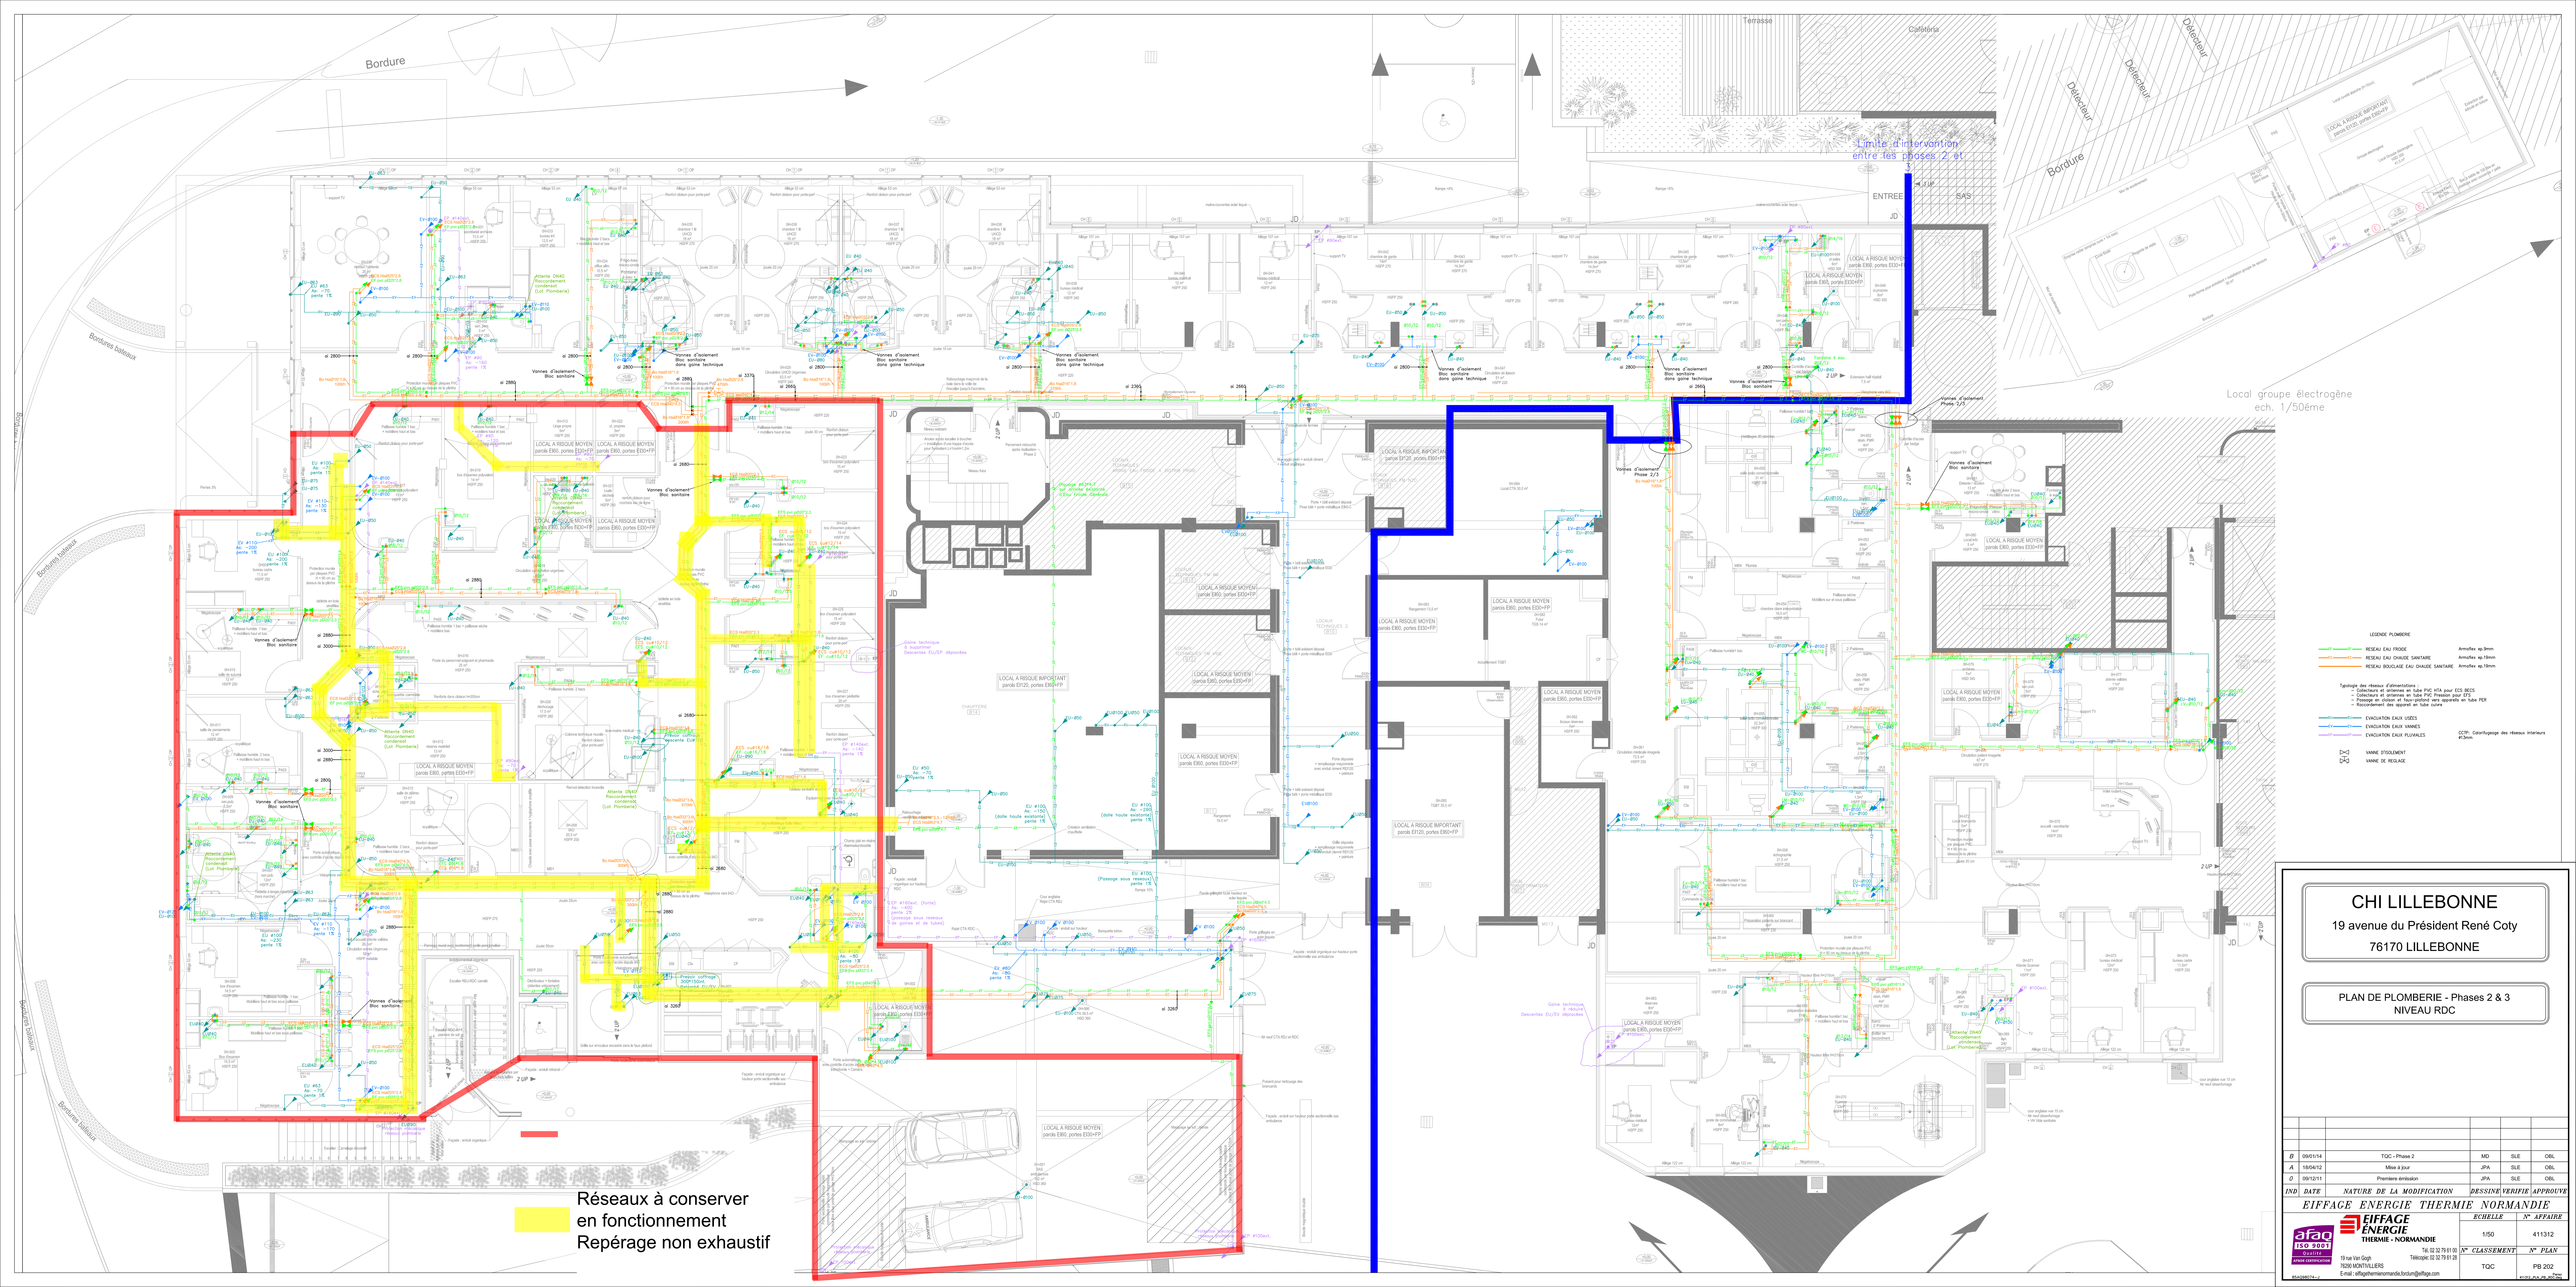


CHI LILLEBONNE
19 avenue du Président René Coty
76170 LILLEBONNE

PLAN DE PLOMBERIE - Phases 2 & 3
NIVEAU RDC

IND	DATE	NATURE DE LA MODIFICATION	DESSINE	VERIFIE	APPROUVE
B	09/01/14	TQC - Phase 2	MD	SLE	OBL
A	18/04/12	Mise à jour	JPA	SLE	OBL
0	09/12/11	Première émission	JPA	SLE	OBL

EIFFAGE ENERGIE THERMIE NORMANDIE

EIFFAGE ENERGIE THERMIE - NORMANDIE
19 rue Van Gogh
76290 MONTIVILLIERS
Tél. 02 32 79 61 00
Télécopie 02 32 79 61 28
E-mail : eiffagethermienormandie.fonctum@eiffage.com

ECHELLE	N° AFFAIRE
1/50	411312
N° CLASSEMENT	N° PLAN
TQC	PB 202

BASEMENT4.pc