Seine Architecture

Réfection du Service des Urgences suite à un incendie

Hopital de Lillebonne


CHI Caux Vallée de Seine




DCE - 22/06/2026

Seine Architecture

33, Quai Southampton 76600 Le Havre
Tel.: 09.81.62.34.34 Mail: contact@seinearchitecture.com

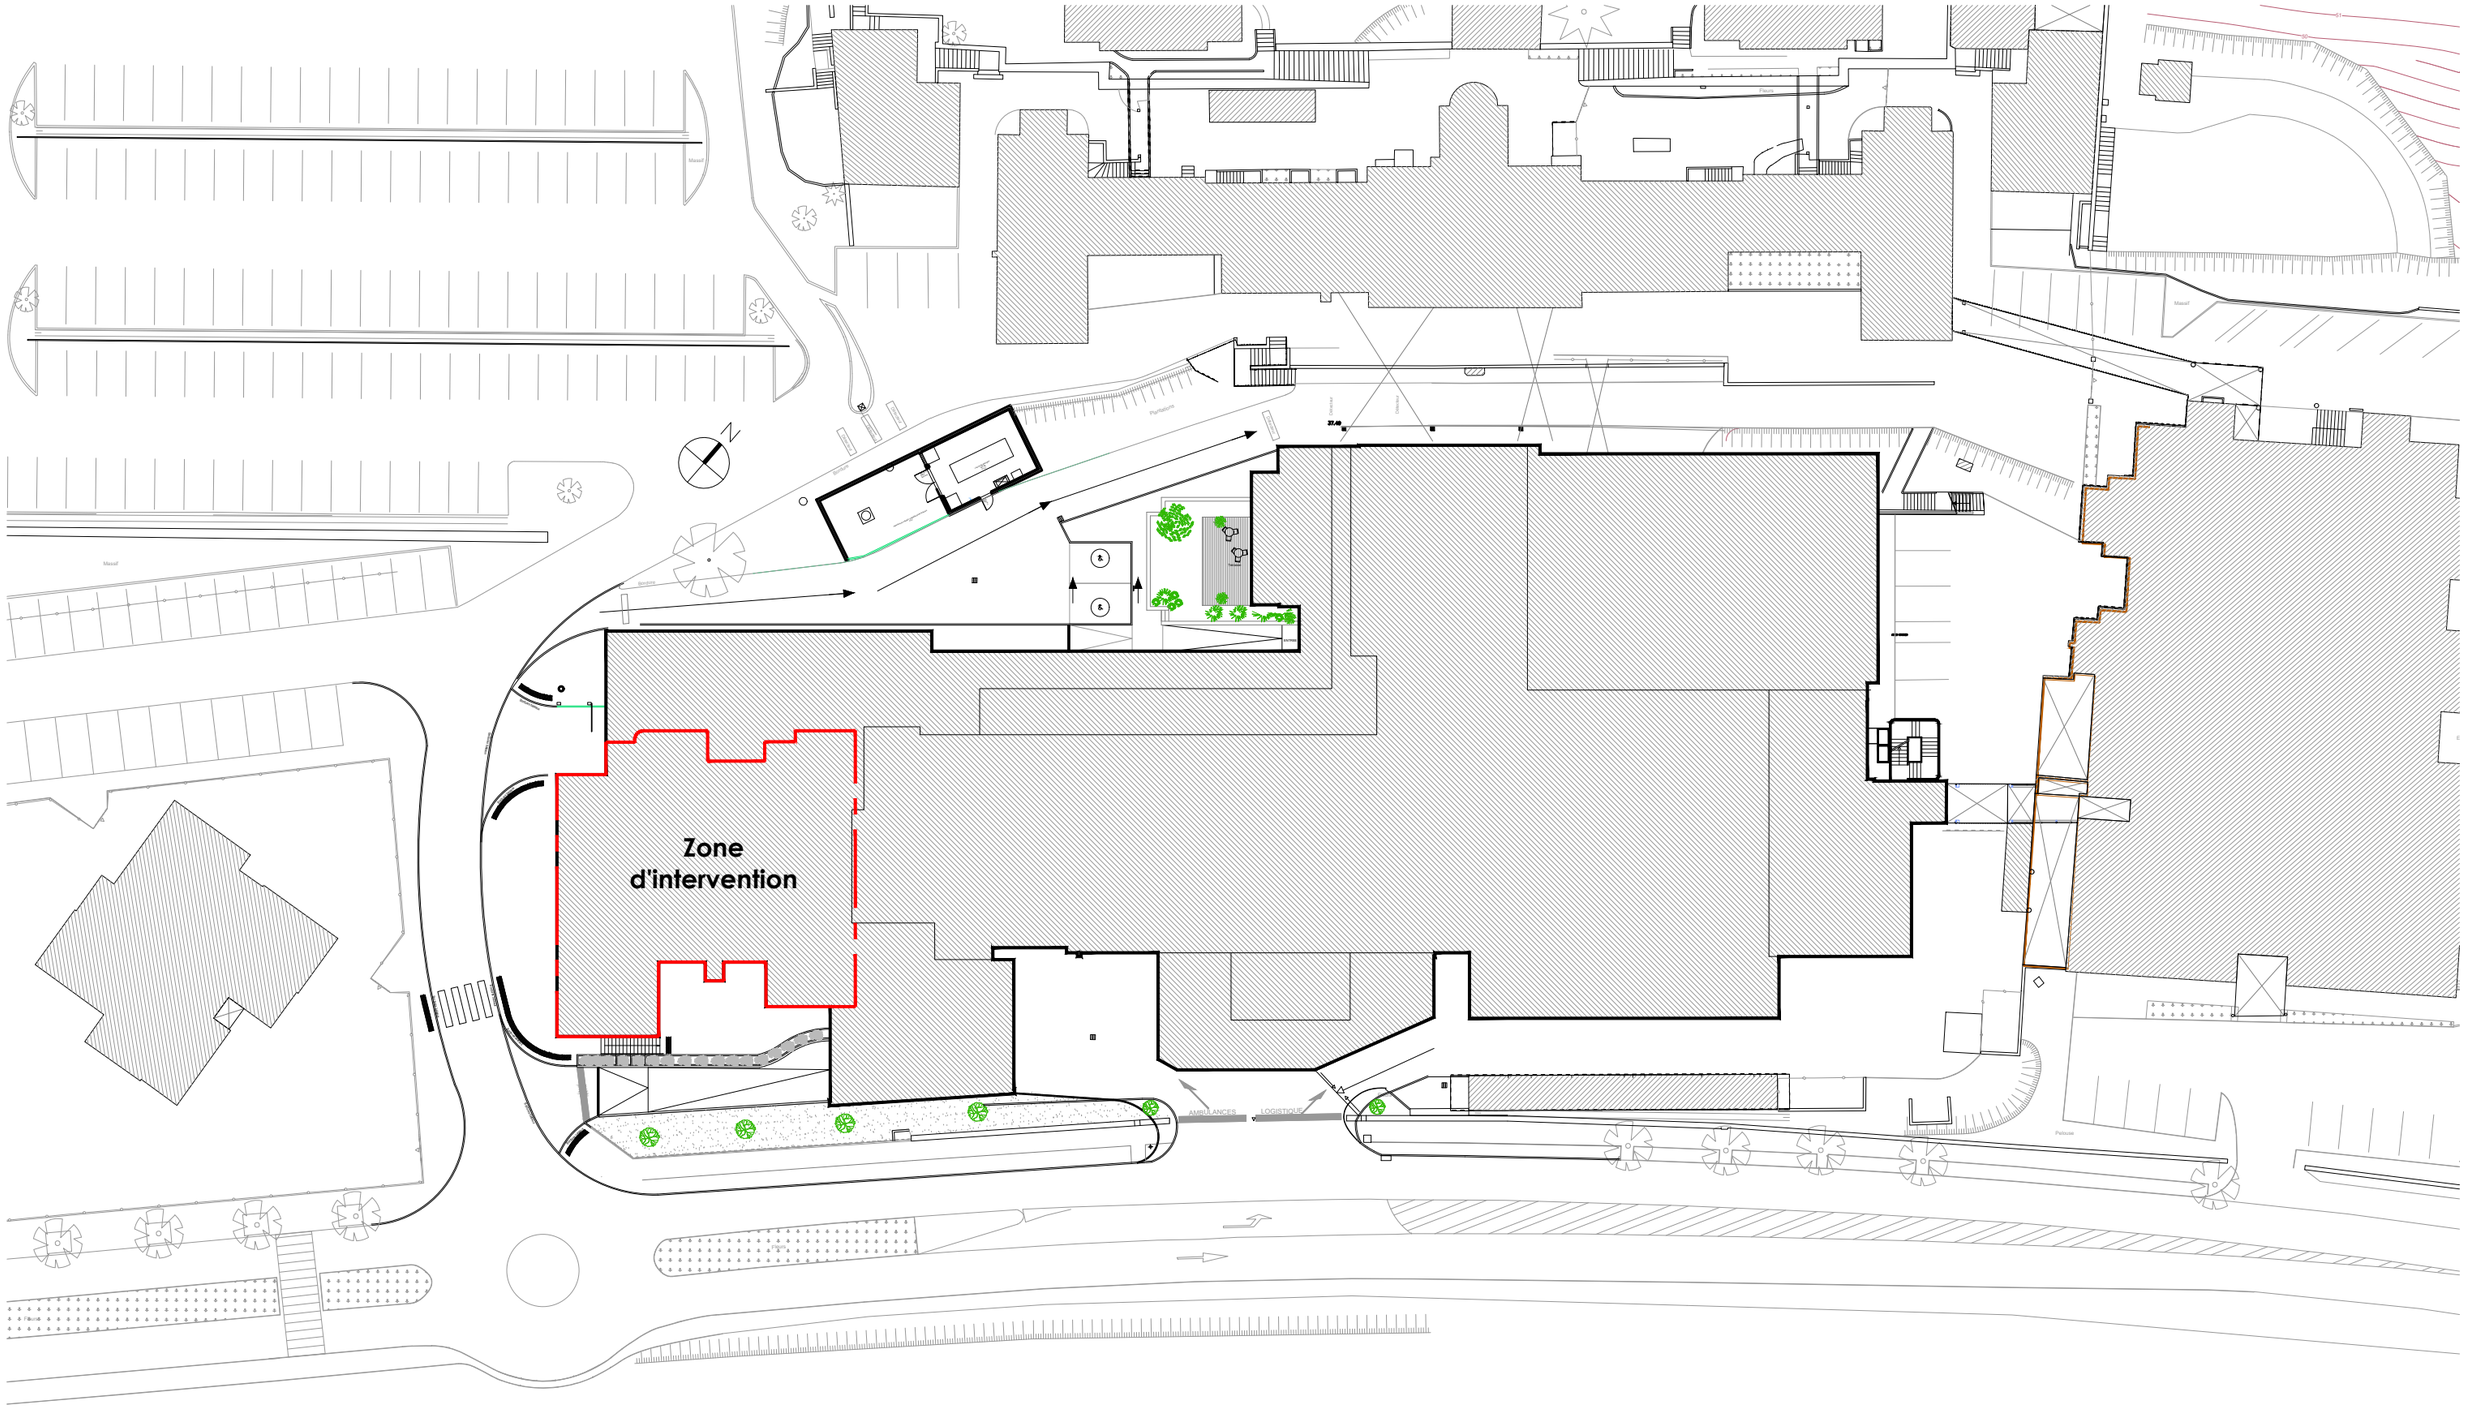

DCE	Maître d'ouvrage	ARC00 - Masse	Architecte
22/06/2026 Ech.: 1-500	**CHI Caux Vallée de Seine** 19, avenue René COTY 76170 Lillebonne	**Réfection du Service des Urgences suite à un incendie** Hopital de Lillebonne	**Seine Architecture** 33, Quai Southampton 76600 Le Havre Tel.: 09.81.62.34.34 Mail: contact@seinearchitecture.com

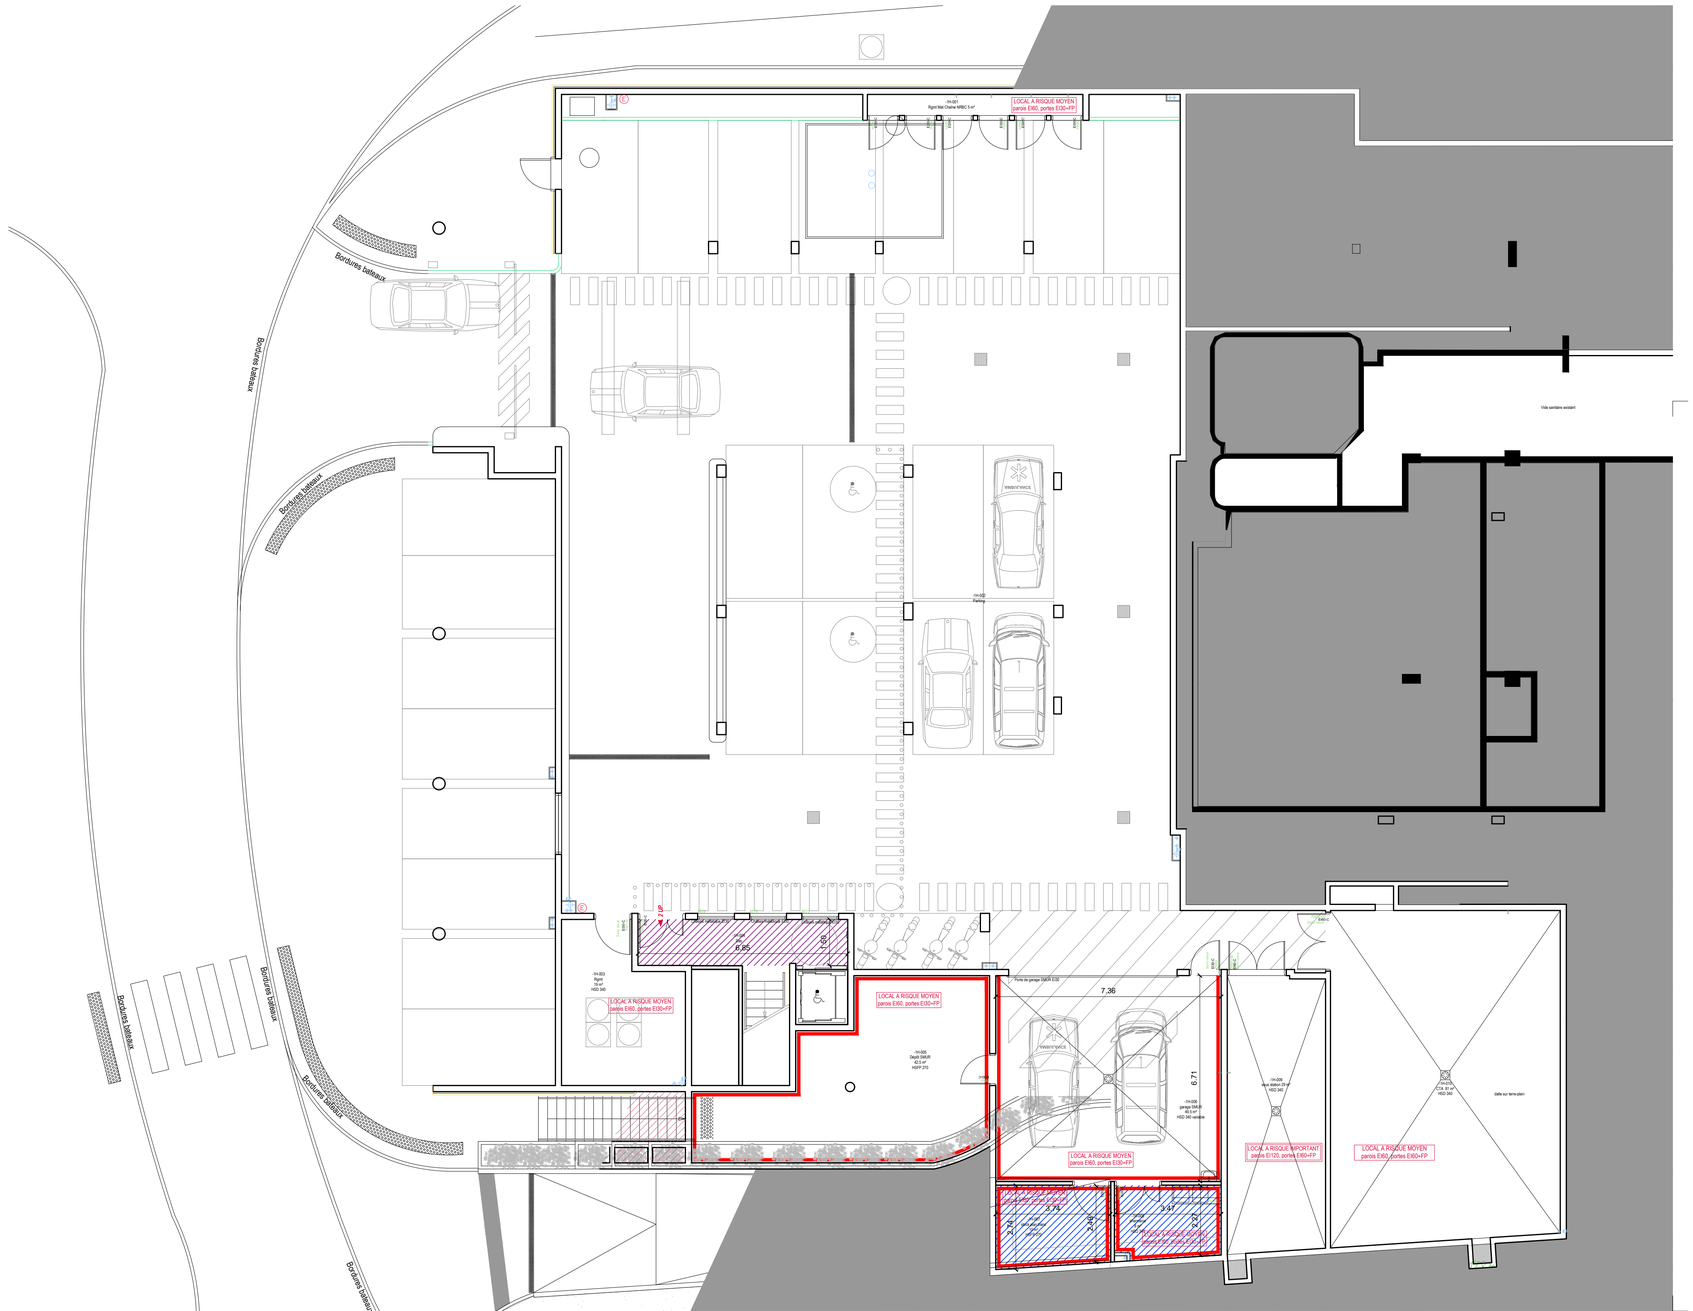

Peinture murale à reprendre

Faux plafond dalle 60x60 + structure à refaire

Flocage plafond à refaire

Réfection du Service des Urgences suite à un incendie

CHI Caux Vallée de Seine - Lillebonne

DCE Ind. -


Maîtrise d'Ouvrage	Assistant Maîtrise d'Ouvrage	Architecte	
CHI Caux Vallée de Seine 19, avenue René COTY 76170 Lillebonne	**HUET et HAVARD Ingénierie** BP 54 - Beuzeville 27506 Pont-Audemer	**SEINE Architecture** 33, Quai Southampton 76600 Le Havre contact@seinearchitecture.com	Seine Architecture
BET / Mandataire	**BET Structure**	**Bureau de contrôle**	Date: 22/06/26
OCEADE Ingénierie Agence Havraise ZAC du Camp Dolent Rue de la Crête 76700 Harfleur	**WILLIER Ingénierie** 45, allée Paul Langevin 76130 Bois-Guillaume	**VERITAS**	Ech: 1-100
SPS			
APAVE			

Indices	Modifications	Dates	Perso

NOTA: plans établis d'après Plans transmis par Maîtrise d'ouvrage.
Les dimensionnements sont indicatifs et représentent des minimas.
L'entrepreneur conserve l'entière responsabilité de ses dimensionnements.


Rez de Jardin - Localisation des interventions

ARC01

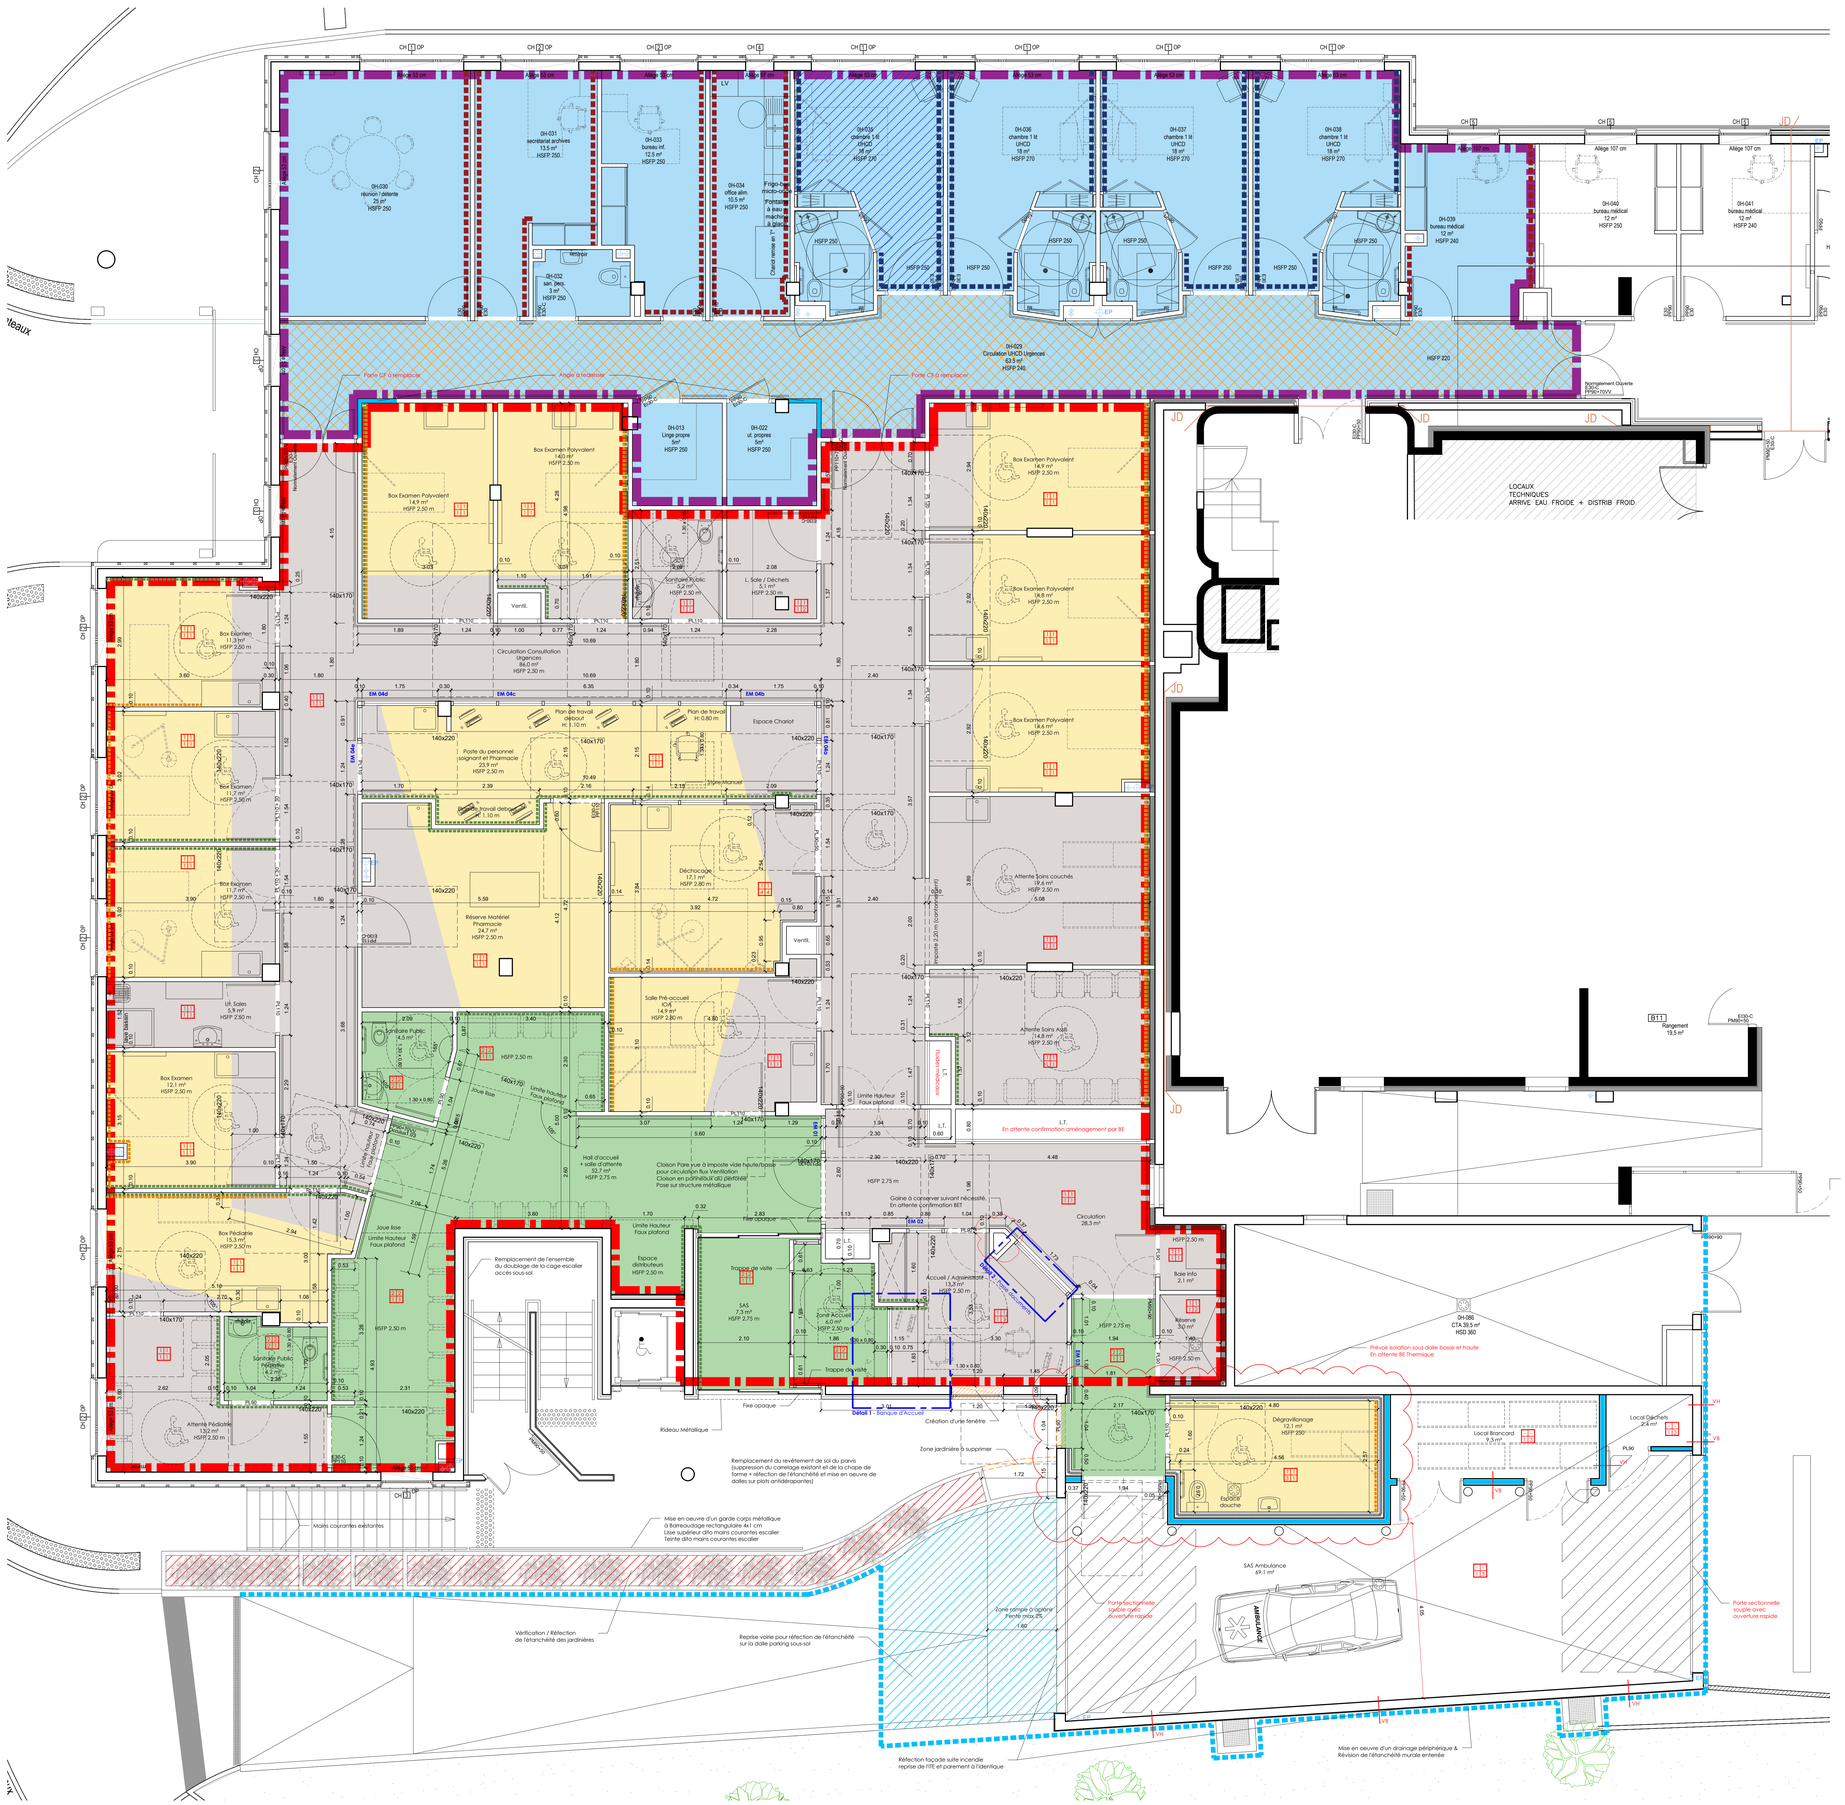
OH-030 réunion / détente 25 m² HSFP 250
OH-031 secrétariat archives 13,5 m² HSFP 250
OH-033 bureau inf. 12,5 m² HSFP 250
OH-032 san. pers. 3 m² HSFP 250
OH-034 office alim. 10,5 m² HSFP 250
Frigo-bar micro-ondes
Chariot lavage ac
OH-035 chambre 1 lit UHCD 18 m² HSFP 270
OH-036 chambre 1 lit UHCD 18 m² HSFP 270
OH-037 chambre 1 lit UHCD 18 m² HSFP 270
OH-038 chambre 1 lit UHCD 18 m² HSFP 270
OH-039 bureau médical 12 m² HSFP 240
OH-040 bureau médical 12 m² HSFP 250
OH-041 bureau médical 12 m² HSFP 240
OH-029 Circulation UHCD Urgences 63,5 m² HSFP 240
HSFP 220
Allège 53 cm
Allège 107 cm
Porte LV à remplacer
Allège à reconstruire
Porte CTA à remplacer
Remplacement Ouverte EI30C Pf90+70VV
OH-013 Linge propre 5m² HSFP 250
OH-022 st. propres 5m² HSFP 250
Box Examen Polyvalent 14,7 m² HSFP 2,50 m
Box Examen Polyvalent 14,9 m² HSFP 2,50 m
Box Examen Polyvalent 16,8 m² HSFP 2,50 m
Box Examen Polyvalent 14,6 m² HSFP 2,50 m
Box Examen Polyvalent 140 m² HSFP 2,50 m
Ventil.
Sanitaire Public 5,2 m² HSFP 2,50 m
L. Sale / Déchets 5,1 m² HSFP 2,50 m
Circulation Consultation Urgences 69,7 m² HSFP 2,50 m
Box Examen 11,3 m² HSFP 2,00 m
Box Examen 11,7 m² HSFP 2,00 m
Box Examen 11,7 m² HSFP 2,00 m
Box Examen 11,7 m² HSFP 2,00 m
Plan de travail debout H: 1,10 m
Plan de travail debout H: 0,80 m
Espace Chariot
Poste du personnel soignant et Pharmacie 25,9 m² HSFP 2,50 m
Store Manuel
Déchocage 17,1 m² HSFP 2,80 m
Réserve Matériel Pharmacie 24,7 m² HSFP 2,50 m
Salle Pré-accueil IOA 14,9 m² HSFP 2,80 m
Attente Soins couchés 19,6 m² HSFP 2,50 m
Attente Soins Assis 14,8 m² HSFP 2,50 m
Local Brancard 9,3 m²
Dégravillonage 12,1 m² HSFP 250
Espace douche
Local Déchets 2,4 m²
Rangement 19,5 m²
LOCAUX TECHNIQUES ARRIVE EAU FROIDE + DISTRIB FROID
Box Pédiatrie 15,3 m² HSFP 2,50 m
Attente Pédiatrie 13,2 m² HSFP 2,50 m
Sanitaire Public Pédiatrie 4,2 m² HSFP 2,50 m
Aspir.
Lit Soins 5,9 m² HSFP 2,50 m
Sanitaire Public 4,5 m² HSFP 2,50 m
Joue liste
Limite Hauteur Faux plafond
Espace distributeurs HSFP 2,50 m
Hall d'accueil + salle d'attente 52,7 m² HSFP 2,75 m
Cloison Pare vue à imposte vide hauteur à imposer pour circulation flux Ventilation Cloison en placoplatre BA13 placo hydro Pose sur structure métallique
Gaine à conserver suivant nécessité. En attente confirmation BET
Remplacement de l'ensemble du doublage de la cage escalier accès sous-sol
Trappe de visite
SAS 7,3 m² HSFP 2,75 m
Zone Accueil 6,0 m² HSFP 2,50 m
Accueil / Administratif 13,3 m² HSFP 2,50 m
Circulation 28,3 m²
Baie Info 2,1 m²
Réserve 30 m²
Débit 1 - Banque d'Accueil
Création d'une fenêtre
Rideau Métallique
Fixe opaque
Zone jardinière à supprimer
Remplacement du revêtement de sol du parvis (suppression du carrelage existant et de la chape de forme + réfection de l'étanchéité et mise en oeuvre de dalles sur plots antidérapantes)
Mises courantes existantes
Mise en oeuvre d'un garde corps métallique à Barreaudage rectangulaire 4x1 cm Lisse supérieur dito mains courantes escalier Teinte dito mains courantes escalier
Vérification / Réfection de l'étanchéité des jardinières
Reprise voirie pour réfection de l'étanchéité sur la dalle parking sous-sol
Réfection façade suite incendie reprise de l'ITE et parement à l'identique
Zone rampe à 0pour Pente max 8%
SAS Ambulance 69,1 m²
AMBULANCE
Porte sectionnelle souple avec ouverture rapide
Mise en oeuvre d'un drainage périphérique & Révision de l'étanchéité murale enterrée
OH-088 CTA 39,5 m² HSD 300
Prévoir isolation sous dalle basse et haute En attente BE Thermique
Rangement Ouvert EI30C Pf90+70VV
Local Brancard
Prévoir 2,20m (comprise dans)
Ventil.
Ventil.
Ventil.

Reprise enduit sur 20 cm en pied de mur
Découpe soignée
purge de l'ancien enduit
nouvel enduit + joint creux pour raccord avec ancien enduit



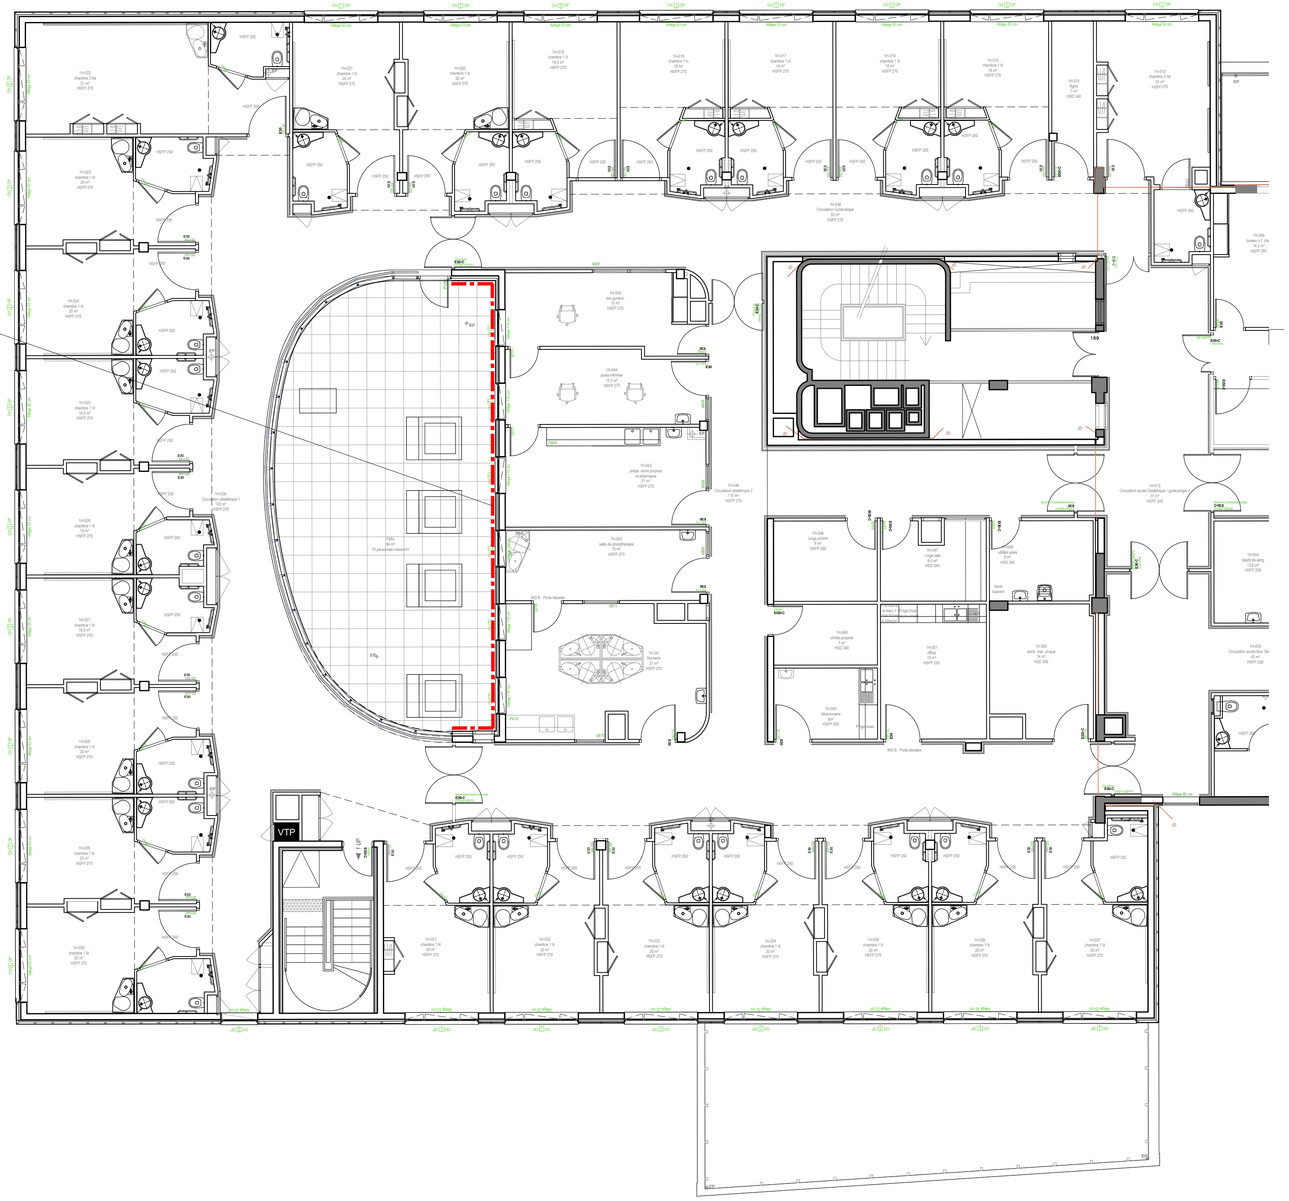

Réfection du Service des Urgences suite à un incendie
CHI Caux Vallée de Seine - Lillebonne

DCE Ind. -

Maîtrise d'Ouvrage	Assistant Maîtrise d'Ouvrage	Architecte	
CHI Caux Vallée de Seine 19, avenue René COTY 76170 Lillebonne	**HUET et HAVARD Ingénierie** BP 54 - Beuzeville 27506 Pont-Audemer	**SEINE Architecture** 33, Quai Southampton 76600 Le Havre contact@seinearchitecture.com	Seine Architecture
BET / Mandataire	**BET Structure**	**Bureau de contrôle**	Date: 22/06/26
OCEADE Ingénierie Agence Haveraise ZAC du Camp Dolent Rue de la Crête 76700 Harfleur	**WILLIER Ingénierie** 45, allée Paul Langevin 76130 Bois-Guillaume	**VERITAS**	Ech: 1-100
SPS			
APAVE			


Indices	Modifications	Dates	Perso


NOTA: plans établis d'après Plans transmis par Maîtrise d'ouvrage.
Les dimensionnements sont indicatifs et représentent des minimas.
L'entrepreneur conserve l'entière responsabilité de ses dimensionnements.

R+1 - Localisation des reprises


ARC03


Détail 1 - Banque d'Accueil

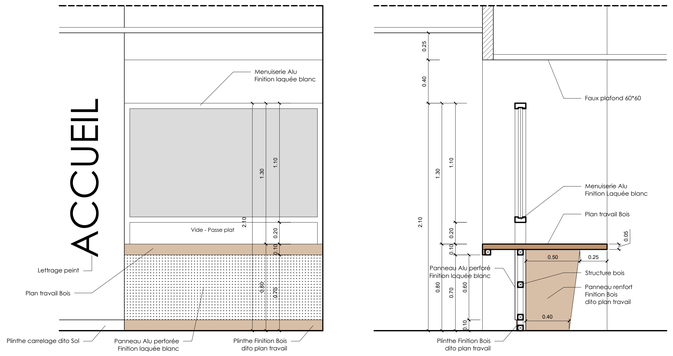

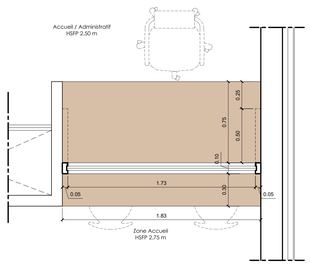


Détail 2 - Passe documents

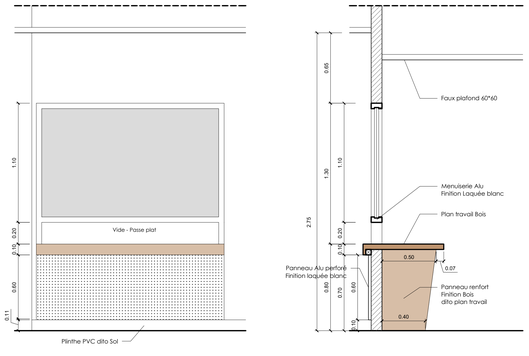


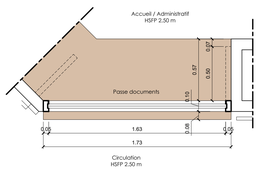


EM01 - Circulation

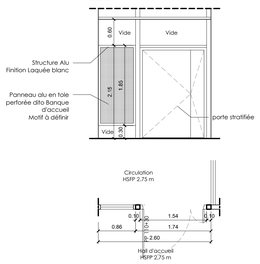


EM02 - Accueil / Administratif

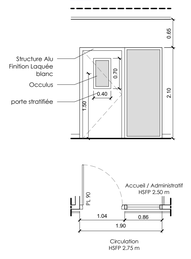


EM03 - Accueil / Administratif

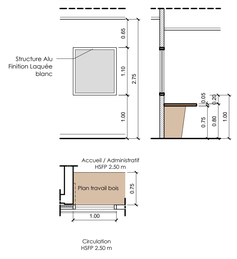


EM04a - Poste

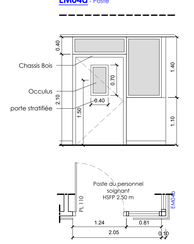


EM04b - Poste

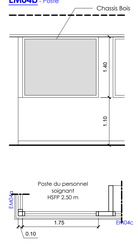


EM04c - Poste

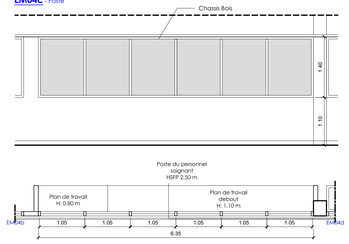

EM04d - Poste

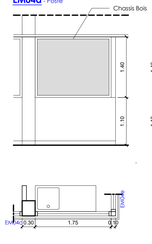

EM04q - Poste

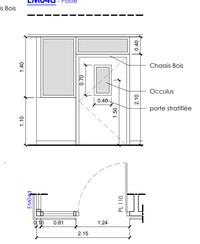

Réfection du Service des Urgences
suite à un incendie
CHI Caux Vallée de Seine - Lillebonne

DCE Ind. -


Maîtrise d'Ouvrage	Assistant Maîtrise d'Ouvrage	Architecte	
CHI Caux Vallée de Seine 19, avenue René COTY 76170 Lillebonne	**HUET et HAVARD Ingénierie** BP 54 - Bezanville 27506 Pont-Audemer	**SEINE Architecture** 33, Quai Southampton 76600 Le Havre contact@seinearchitecture.com	Seine Architecture
BET / Mandataire	**BET Structure**	**Bureau de contrôle**	Date: 22/06/26
OCEADE Ingénierie Agence Normande ZAC du Camp Dolent Rue de la Crête 76700 Harfleur	**WILLIER Ingénierie** 45, allée Paul Langevin 76130 Bois-Guillaume	**VERITAS**	Ech: 1-20 /1-50
SPS			
APAVE			

Indices	Modifications	Dates	Perso


NOTA: plans établis d'après Plans transmis par Maîtrise d'ouvrage.
Les dimensionnements sont indicatifs et représentent des minimas.
L'entrepreneur conserve l'entière responsabilité de ses dimensionnements.

Détails / Nomenclature
des menuiseries intérieures


ARC04

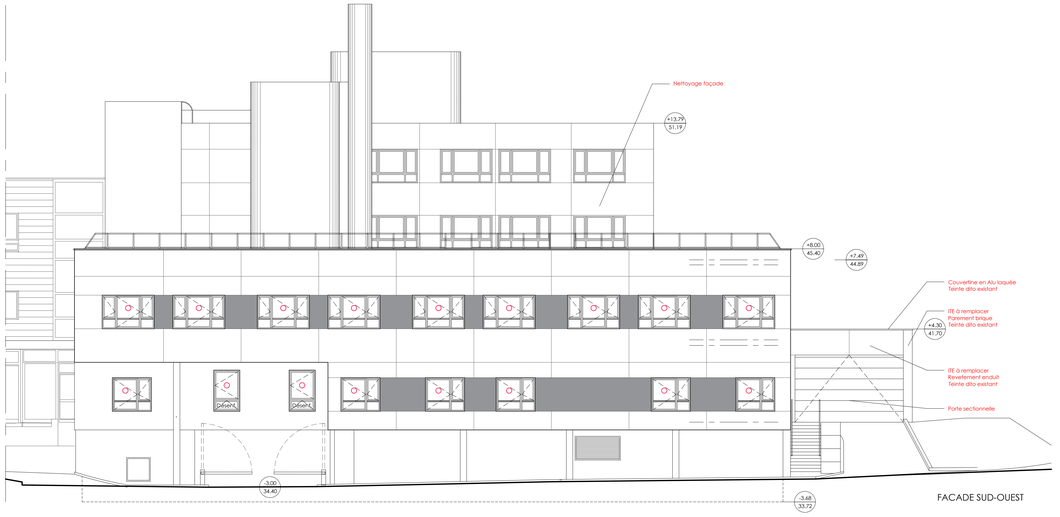


FACADE SUD-OUEST

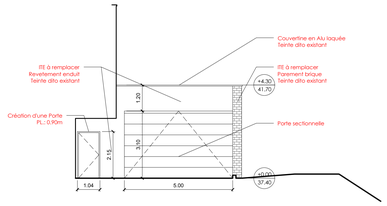

FACADE SUD-OUEST PARTIELLE
SAS Ambulance

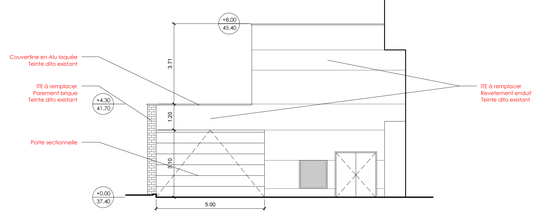

FACADE NORD-EST PARTIELLE
SAS Ambulance

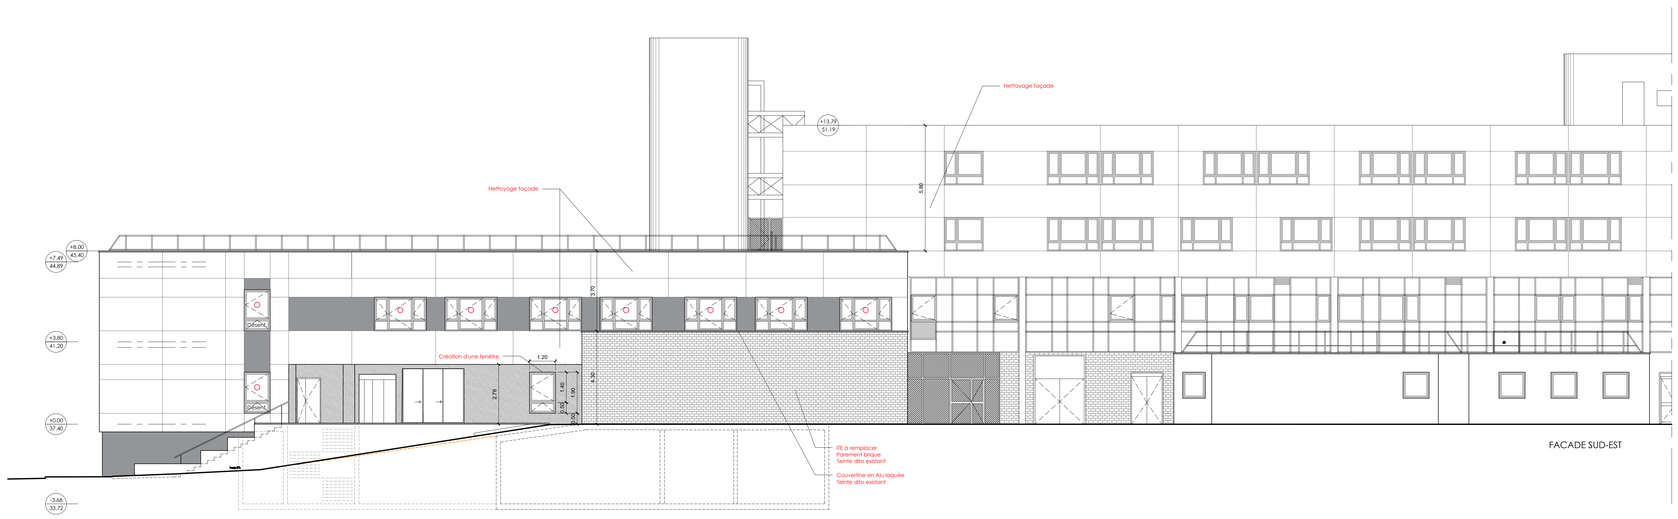

FACADE SUD-EST

Réfection du Service des Urgences suite à un incendie
CHI Caux Vallée de Seine - Lillebonne

DCE Ind. -

Maîtrise d'Ouvrage	Assistant Maîtrise d'Ouvrage	Architecte	
CHI Caux Vallée de Seine 19, avenue René COTY 76170 Lillebonne	**HUET et HAVARD Ingénierie** BP 54 - Beuzeville 27506 Pont-Audemer	**SEINE Architecture** 33, Quai Southampton 76600 Le Havre contact@seinearchitecture.com	Seine Architecture
BET / Mandataire	**BET Structure**	**Bureau de contrôle**	Date: 22/06/26
OCEADE Ingénierie Agence Havraise ZAC du Camp Dolent Rue de la Crête 76700 Harfleur	**WILLIER Ingénierie** 45, allée Paul Langevin 76130 Bois-Guillaume	**VERITAS**	Ech: 1-100
SPS			
APAVE			

Indices	Modifications	Dates	Perso

NOTA: plans établis d'après Plans transmis par Maîtrise d'ouvrage.
Les dimensionnements sont indicatifs et représentent des minimas.
L'entrepreneur conserve l'entière responsabilité de ses dimensionnements.

FACADES - Réfection / Reprises

ARC11



Création d'une ouverture en façade, menuiserie alu thermolaquée gris foncé dito menuiseries existants

Création d'une porte d'accès en façade, menuiserie alu thermolaquée gris foncé dito menuiseries existants

DCE	Maître d'ouvrage	ARC21 - Perspective façade	Architecte
22/06/2026 Ech.: -	**CHI Caux Vallée de Seine** 19, avenue René COTY 76170 Lillebonne	**Réfection du Service des Urgences suite à un incendie** Hopital de Lillebonne	**Seine Architecture** 33, Quai Southampton 76600 Le Havre Tel.: 09.81.62.34.34 Mail: contact@seinearchitecture.com