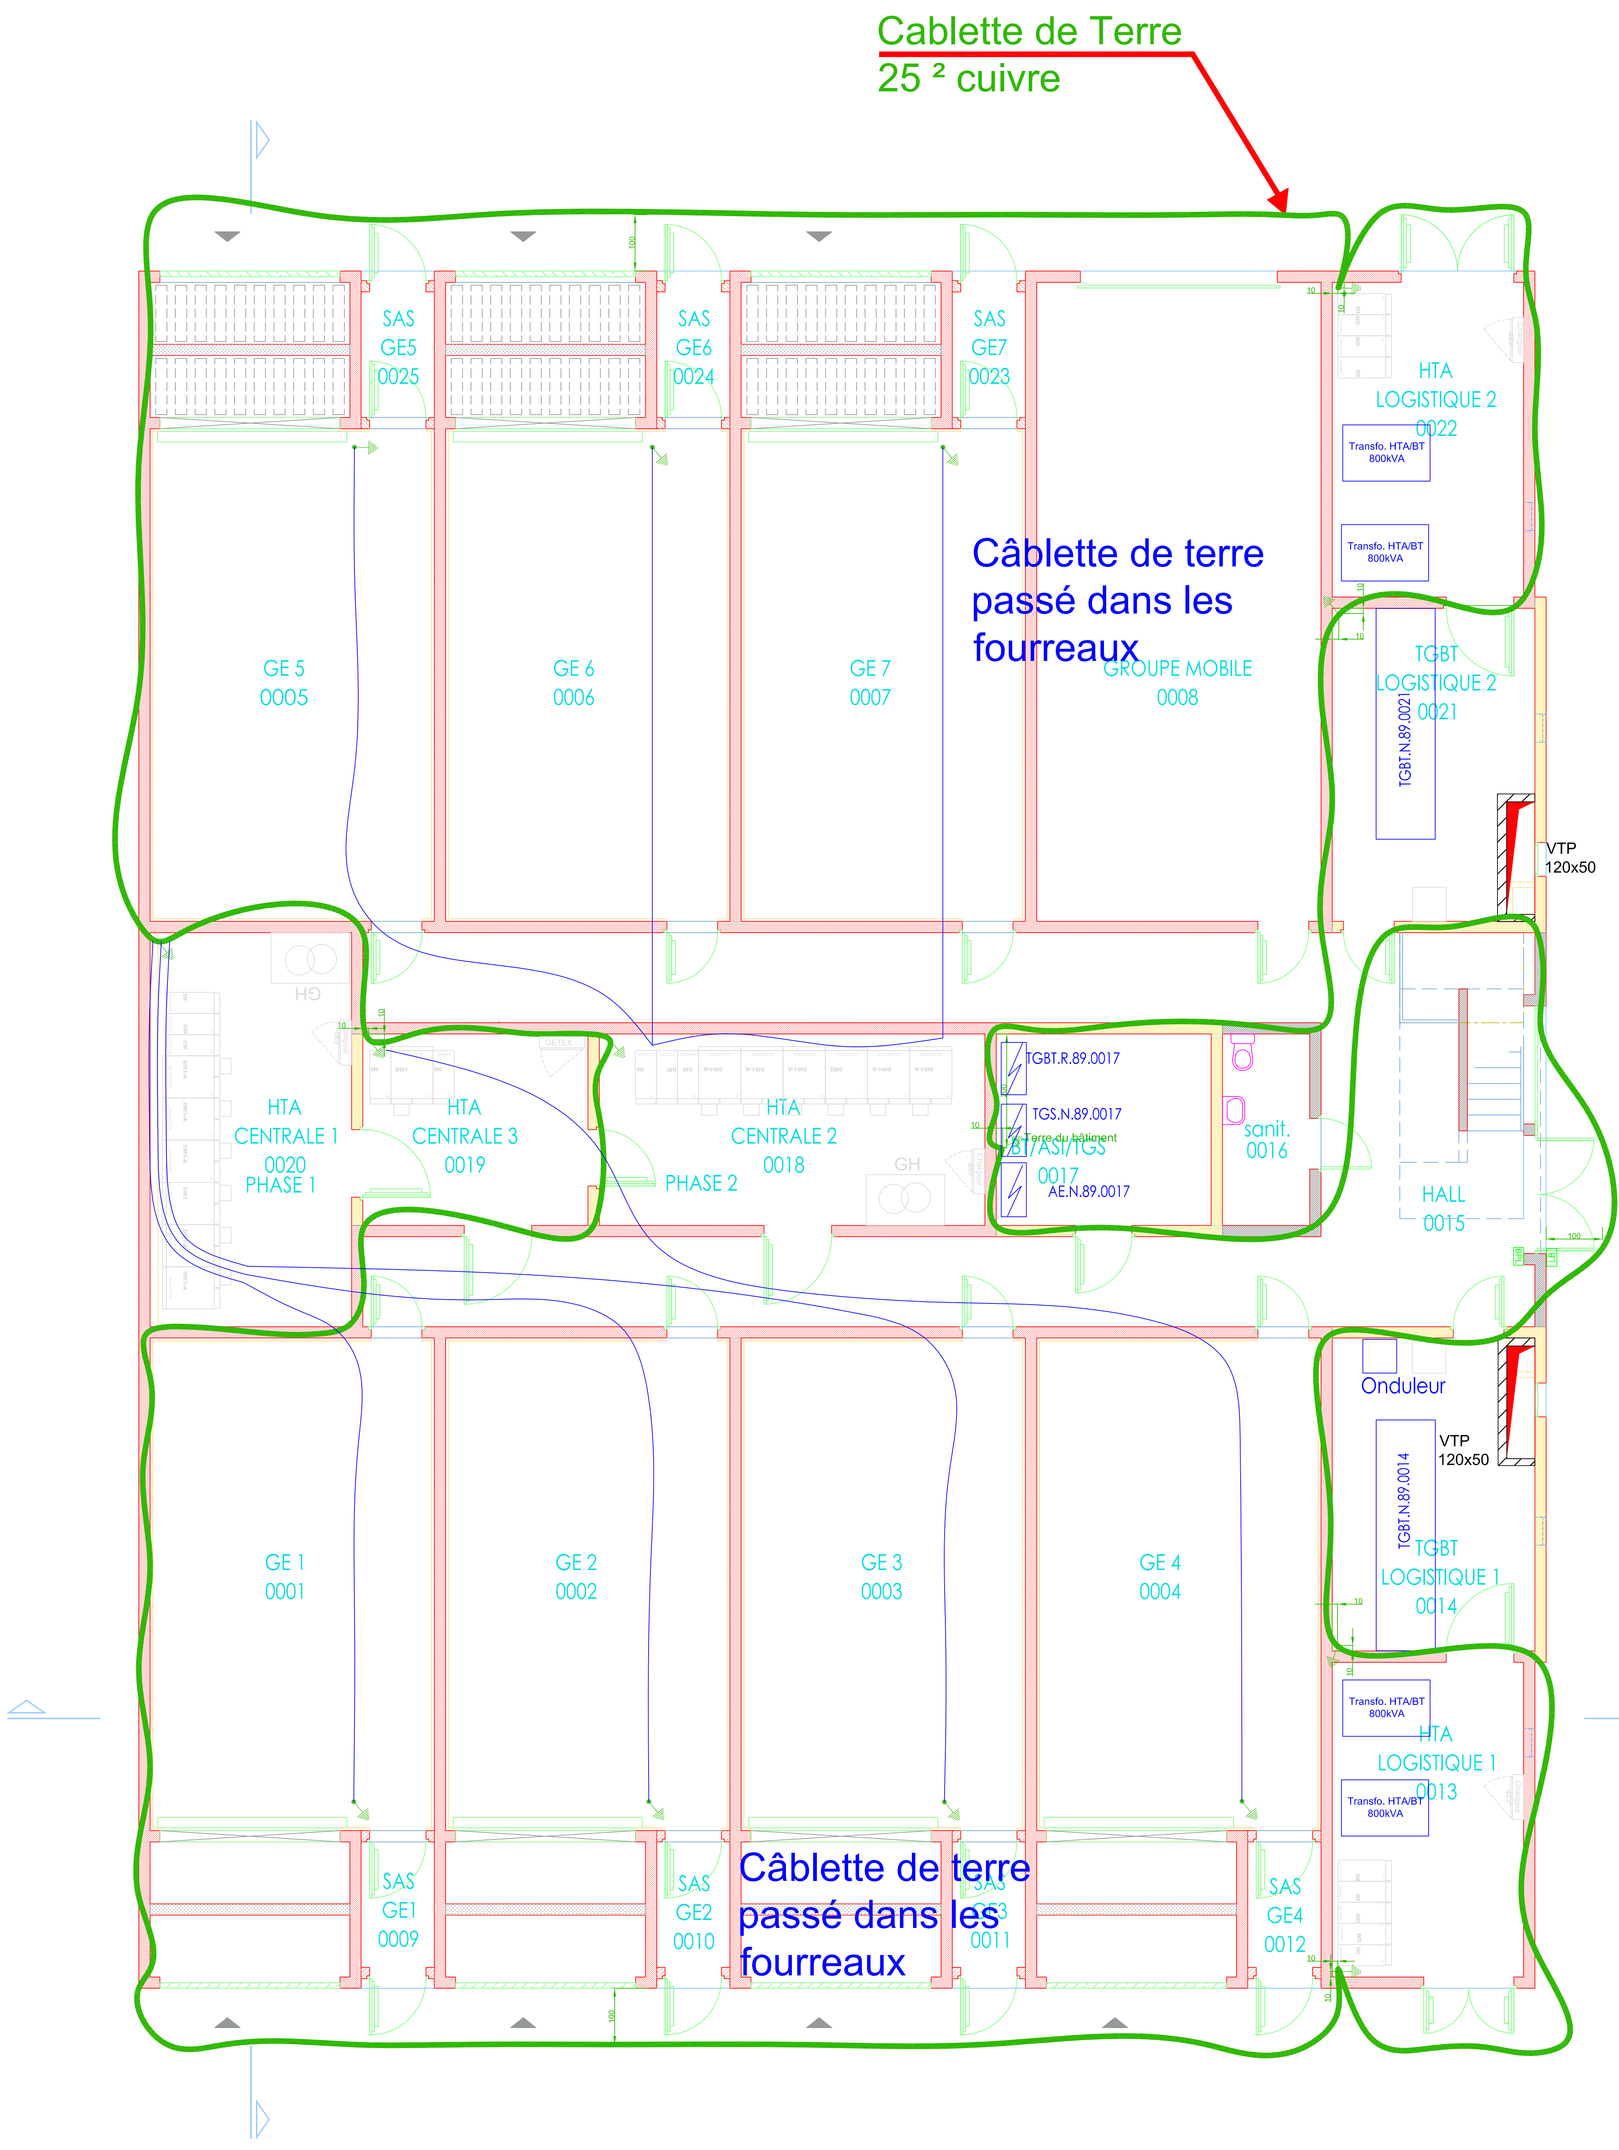


PLAN

EIFFAGE ÉNERGIE LOIRE OCÉAN
CAP INGELEC
LACROIX & MIGNOT architectes 189, RUE VOLNEY 49000 ANGERS Tél. 02.41.87.50.20
EIFFAGE CONSTRUCTION MAINE ET LOIRE
FPT POWERTRAIN TECHNOLOGIES
FIAT INDUSTRIAL
2 ENERGY

CENTRE HOSPITALIER UNIVERSITAIRE D'ANGERS
CHU ANGERS

Sécurisation d'approvisionnement en énergie électrique des bâtiments du CHU D'ANGERS

INSTALLATION ELECTRIQUE COURANT FORT & FAIBLE

PLAN D'IMPLATATION DE MISE A LA TERRE

Statut : PRE : Pré-Etudes - BEE : Etudes - BPE : Bon Pour Exécution

Ind.	Date	Sommaire des modifications	Statut	Dessinateur		Vérificateur		Approbateur	
A	08/06/2015	Mise a jour pour DOE	DOE	J.D.	X	J.D.	X	F.P.	X

DOE PHASE

CES	EEO	DOE	PLA	0	4	0	2	A	1/1	1/50
Projet	Entreprise	Entreprise	Document	N° Document				Ind	Nbr de folio	Echelle

Ce document comporte des informations confidentielles propriété des entreprises du Groupement.
Il ne peut être reproduit ou utilisé sans leurs autorisation écrite.