

Coupe 1-1
Echelle 1/50

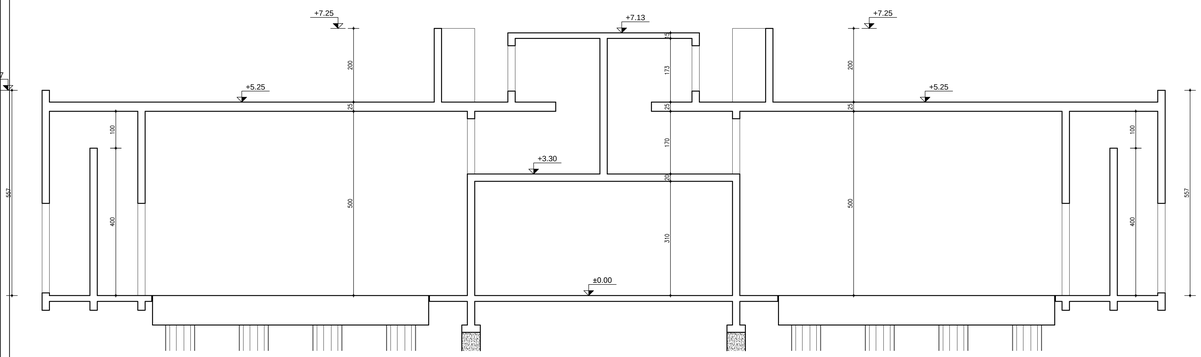

Coupe A-A
Echelle 1/50

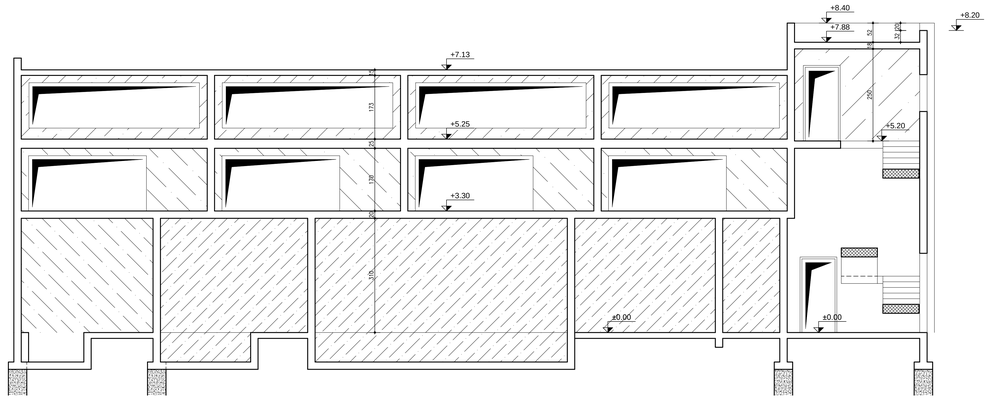

Coupe 2-2
Echelle 1/50

Coupe B-B
Echelle 1/50

Coupe 3-3
Echelle 1/50

Coupe C-C
Echelle 1/50

IND.	DATE	DESSINE	VERIFIE	MODIFICATIONS
B	24.10.2014		N.G	Mise à jour de l'ensemble du plan
A	09.10.2014		N.G	Mise à jour de l'ensemble du plan
–	29.07.2014		N.G	1ere diffusion

ARCHITECTE
LACROIX & MIGNOT
189 Rue Volney
49000 ANGERS
02.41.87.50.20

ENTREPRISE
EIFFAGE
Les Maisons Neuves
49071 BEAUCOUZE
Tél : 02.41.48.25.43

BUREAU DE CONTROLE
SOCOTEC
122 rue Jean Bart - ZI Saint-Clément
49000 Angers
Tél : 02.41.68.67.00

even STRUCTURES
Ingénierie-conseils
11, rue des Noyers - BP 50114
49007 ANGERS Cedex 01
TEL.: 02.41.87.38.85 - FAX: 02.41.86.09.36
E-mail : contact@even-structures.fr

CHU D'ANGERS
Construction centrale d'énergie électrique
rue des Capucins
49933 Angers cédex 09

COUPES 1-1, 2-2 et 3-3
COUPES A-A, B-B et C-C
-

DOE

N° DE L'AFFAIRE	ECHELLE	PHASE	N° PLAN	INDICE
14.02.125	1/50	EXE	006	B

Tous droits de reproduction réservés - usage interdit sans autorisation écrite du bureau d'études EVEN STRUCTURES.