
x3 (7) H.A 10 4 x 5.00 — 500
x3 (8) Cadres H.A. 6 (e= 20 cm) 25 x 0.64 — 10 / 12
(9) H.A.8 (e= 20 cm) 50 x 1.45 — 145 / 80
x3 (10) H.A 10 4 x 1.60 — 70 20 70
x2 (11) H.A 10 2 x 1.80 — 15 70 / 85

PV5 à PV8

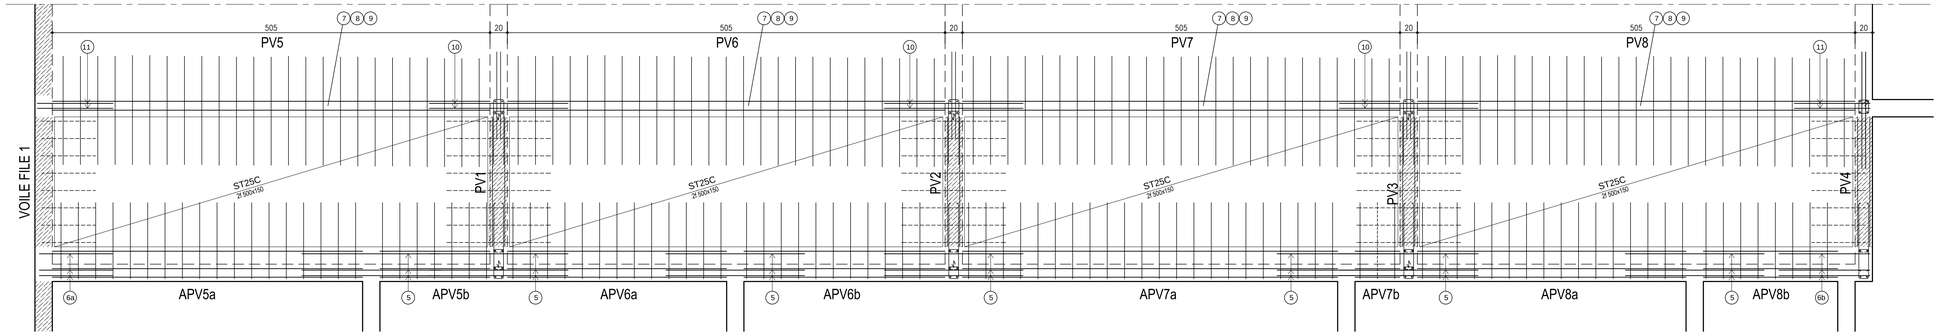

APV5a
(1) H.A 10 6 x 3.58 — 358
(2) H.A.8 (e= 20 cm) 18 x 2.02 — 95 / 12
(3) H.A.6 (e= 20 cm) 36 x 0.28 — 12
(4) H.A.8 (e= 20 cm) 36 x 1.40 — 60 20 60

APV5a
(1) H.A 10 6 x 1.25 — 125
(2) H.A.8 (e= 20 cm) 7 x 2.02 — 95 / 12
(3) H.A.6 (e= 20 cm) 14 x 0.28 — 12
(4) H.A.8 (e= 20 cm) 14 x 1.40 — 60 20 60

APV6a
(1) H.A 10 6 x 2.50 — 250
(2) H.A.8 (e= 20 cm) 13 x 2.02 — 95 / 12
(3) H.A.6 (e= 20 cm) 26 x 0.28 — 12
(4) H.A.8 (e= 20 cm) 26 x 1.40 — 60 20 60

APV6b
(1) H.A 10 6 x 2.30 — 230
(2) H.A.8 (e= 20 cm) 12 x 2.02 — 95 / 12
(3) H.A.6 (e= 20 cm) 24 x 0.28 — 12
(4) H.A.8 (e= 20 cm) 24 x 1.40 — 60 20 60

APV7a
(1) H.A 10 6 x 4.30 — 430
(2) H.A.8 (e= 20 cm) 22 x 2.02 — 95 / 12
(3) H.A.6 (e= 20 cm) 44 x 0.28 — 12
(4) H.A.8 (e= 20 cm) 44 x 1.40 — 60 20 60


APV7b
(1) H.A 10 6 x 0.50 — 50
(2) H.A.8 (e= 20 cm) 3 x 2.02 — 95 / 12
(3) H.A.6 (e= 20 cm) 6 x 0.28 — 12
(4) H.A.8 (e= 20 cm) 6 x 1.40 — 60 20 60

APV8a
(1) H.A 10 6 x 3.10 — 310
(2) H.A.8 (e= 20 cm) 16 x 2.02 — 95 / 12
(3) H.A.6 (e= 20 cm) 32 x 0.28 — 12
(4) H.A.8 (e= 20 cm) 32 x 1.40 — 60 20 60

APV8b
(1) H.A 10 6 x 1.55 — 155
(2) H.A.8 (e= 20 cm) 8 x 2.02 — 95 / 12
(3) H.A.6 (e= 20 cm) 16 x 0.28 — 12
(4) H.A.8 (e= 20 cm) 16 x 1.40 — 60 20 60

x7 (5) H.A 10 6 x 1.60 — 70 20 70
(6a) H.A 10 3 x 1.80 — 15 70 / 85
(6b) H.A 10 3 x 2.20 — 35 70 / 105

Coupe 1

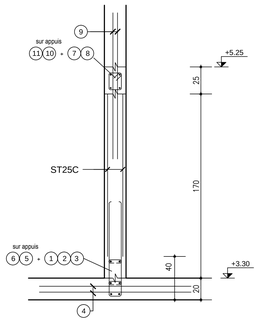

IND.	DATE	DESSINE	VERIFIE	MODIFICATIONS
A	17.10.2014		N.G	1ère diffusion

ARCHITECTE
LACROIX & MIGNOT
189 Rue Volney
49000 ANGERS
02.41.87.50.20

ENTREPRISE
EIFFAGE
Les Maisons Neuves
49070 BEAUCOUZE
Tél : 02.41.48.25.43

BUREAU DE CONTROLE
SOCOTEC
122 rue du Château d'Orgemont
49000 Angers
Tél : 02.41.68.67.00

even STRUCTURES
Ingénieurs-conseils
11, rue des Noyers - BP 50714
49007 ANGERS Cedex 01
TEL : 02.41.87.58.88 - FAX: 02.41.86.09.38
E-mail : contact@even-structures.fr

CHU D'ANGERS
Construction centrale d'énergie électrique
rue des Capucins
49933 Angers cédex 09

OSSATURE
PV5 à PV8
Détails

DOE

N° DE L'AFFAIRE	ECHELLE	PHASE	N° PLAN	INDICE
14.02.125	1/20	EXE	029	A

Tous droits de reproduction réservés - usage interdit sans autorisation écrite du bureau d'études EVEN STRUCTURES.