

Pour mémo, à faire :
- **Permis de modification façade**
- **revoir dossier ICPE ?**

LEGENDE

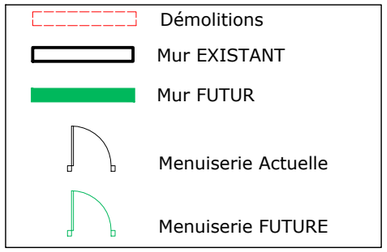


Equipements repris depuis la cellule ERDF existante

Plan Dépose - Ech 100

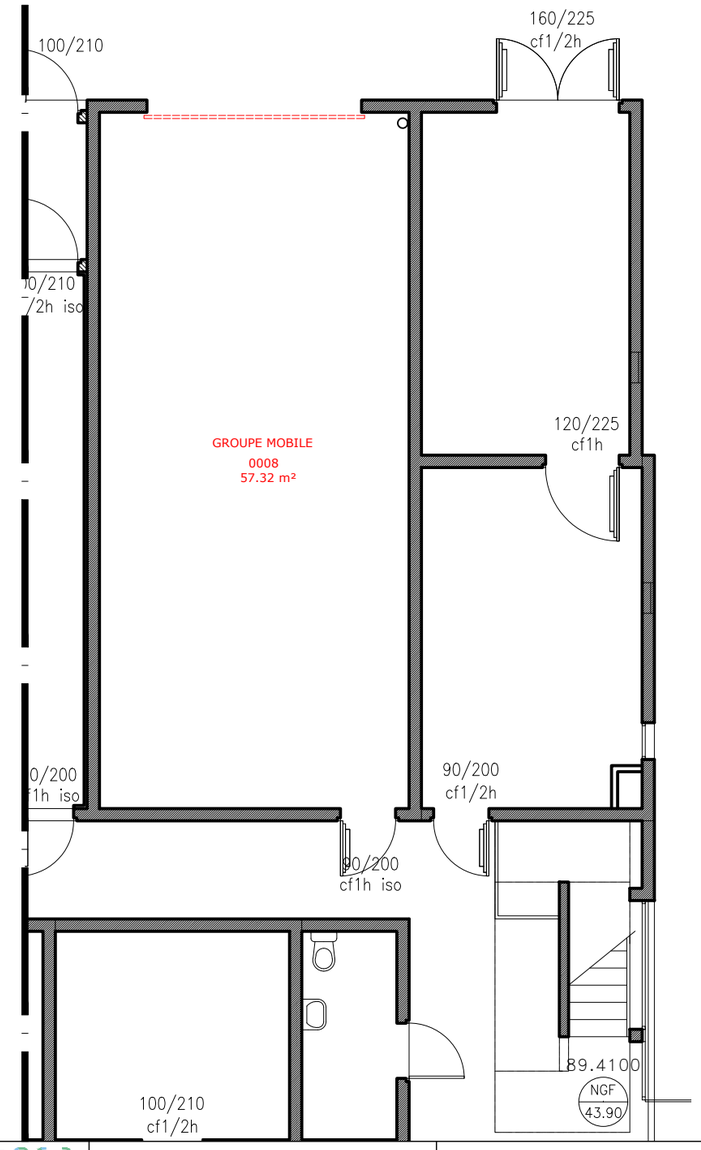


PROJET - Ech 50

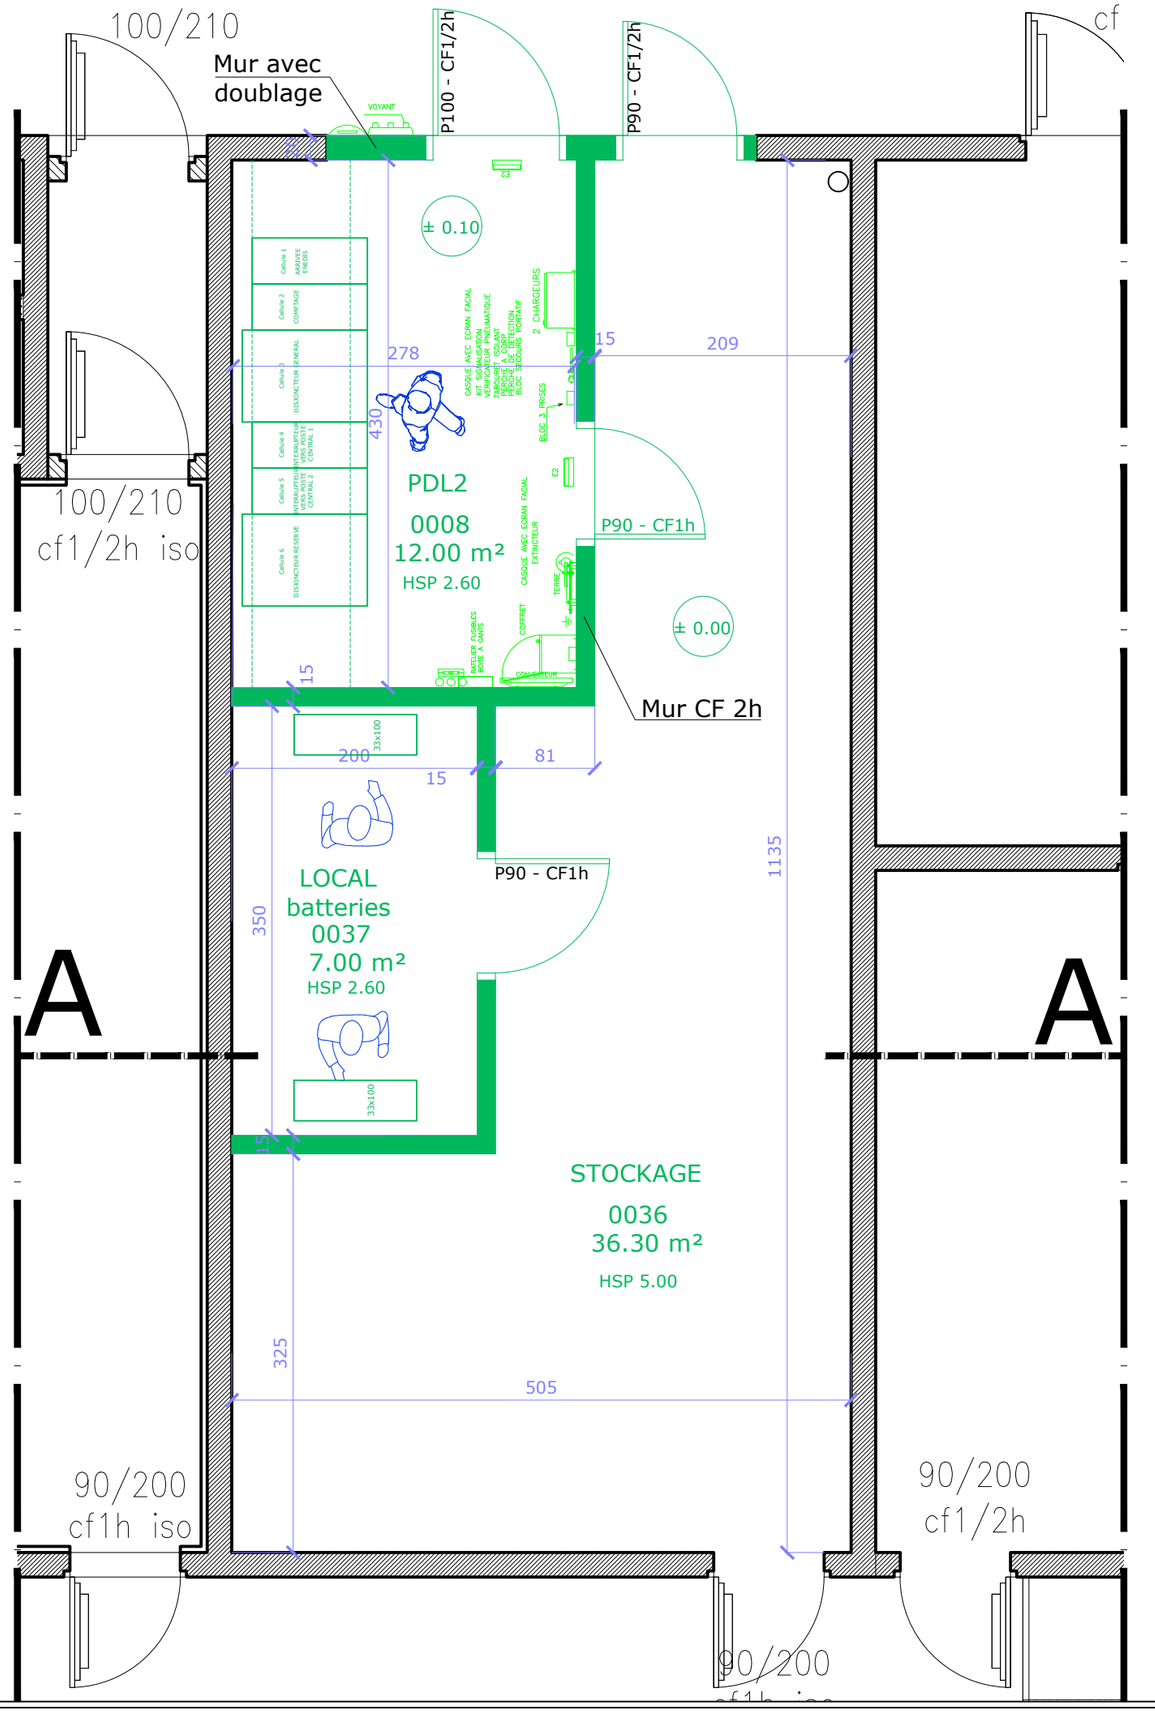

CHU ANGERS Centre Hospitalier Universitaire — Direction de la Gestion du Patrimoine	**Centrale d'Energie** **BATIMENT 89** **Rez-de-Chaussée**	**Aménagement cellule 8 avec local PDL2 et local batteries**	**FAISABILITE 2 - PLAN** Echelle: **1/50- 1/100** — Date d'édition: 17/07/2026 N° repère : **00** — N° plan : **01** — Indice : **-** — Feuille : 1/3

G:\ST\CHANTIERS\B00 PDL2\00_ETUDES-CONCEPTION\SD_ETUDES-PLANS\B_PRO\DWG\CONSTRUCTS\00_ARCHITECTURE\B089_AMENAGEMENT CELLULE.DWG

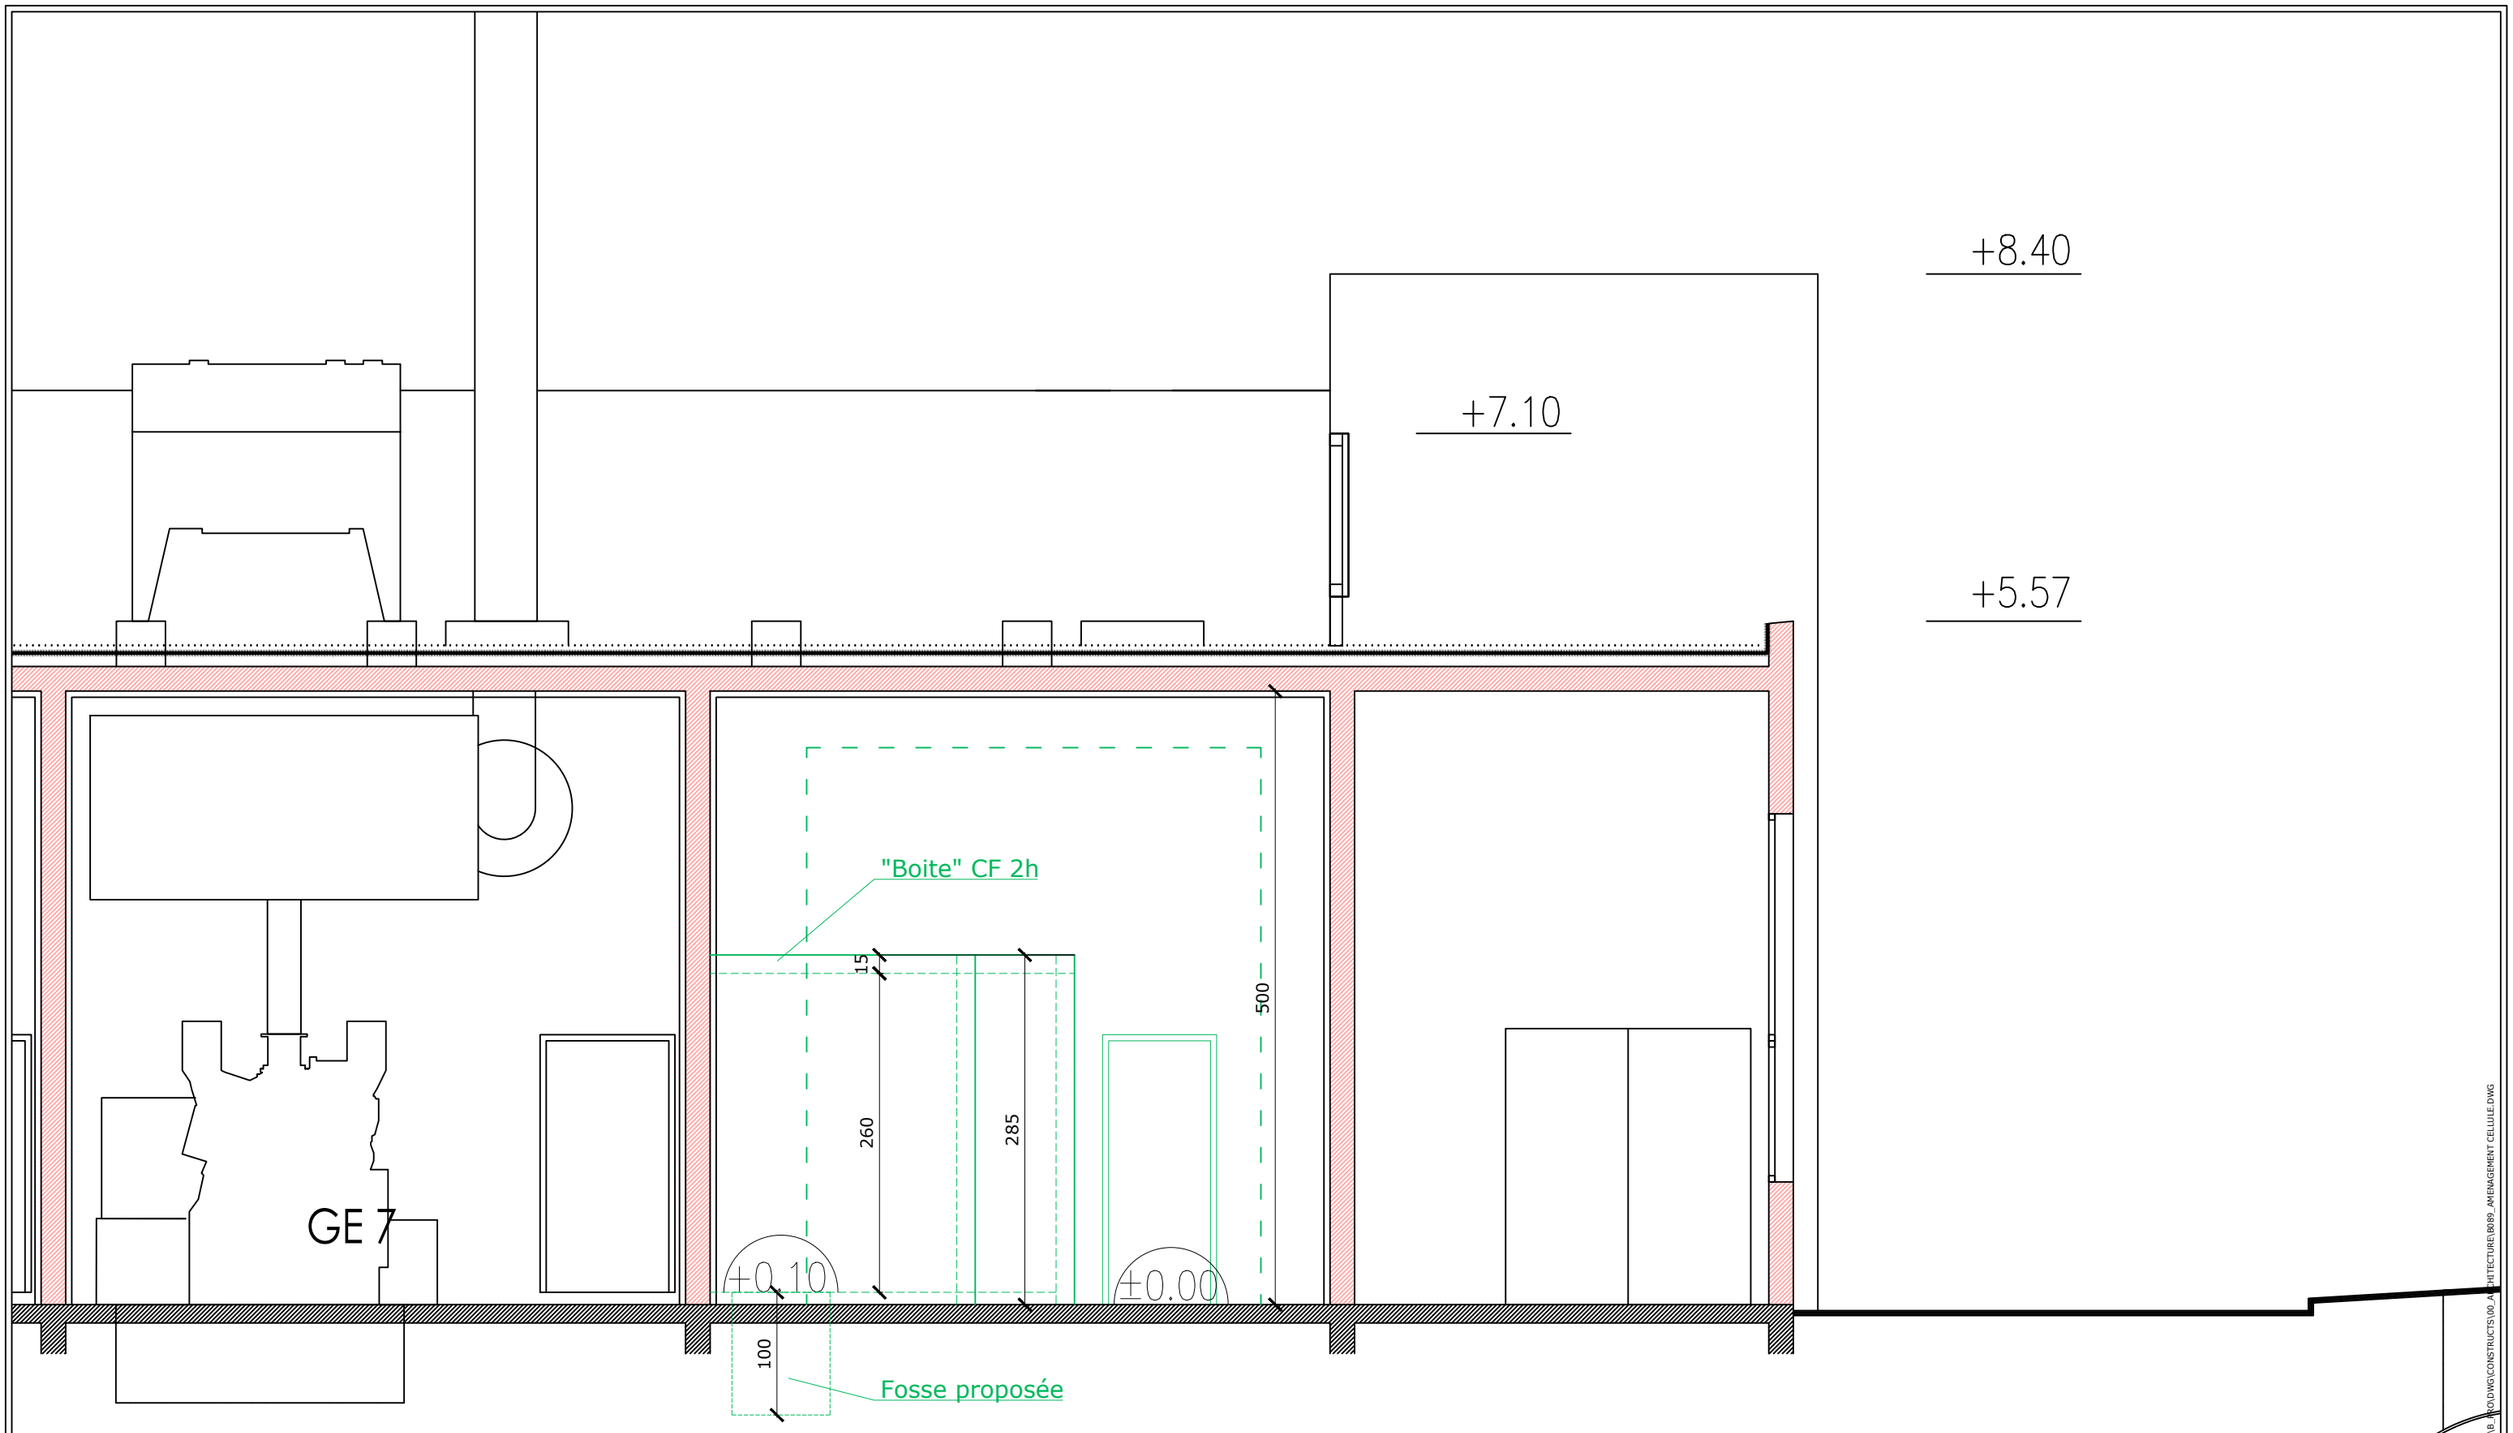


COUPE AA


CHU ANGERS Centre Hospitalier Universitaire Direction de la Gestion du Patrimoine	**Centrale d'Energie** BATIMENT 89 **Rez-de-Chaussée**	**Aménagement cellule 8 avec local PDL2 et local batteries**	**FAISABILITE 2 - COUPE**			
			Echelle: **1/50**	Date d'édition: 17/07/2026		
			N° repère : **00**	N° plan : **01**	Indice : **-**	Feuille : 2/3

G:\ST\CHANTIERS\B00 PDL2\00_ETUDES-CONCEPTIONS\D_ETUDES-PLANS\B_REVIT\DWG\CONSTRUCTS\00_ARCHITECTURE\B089_AMENAGEMENT CELLULE.DWG

Plan existant - Ech 100

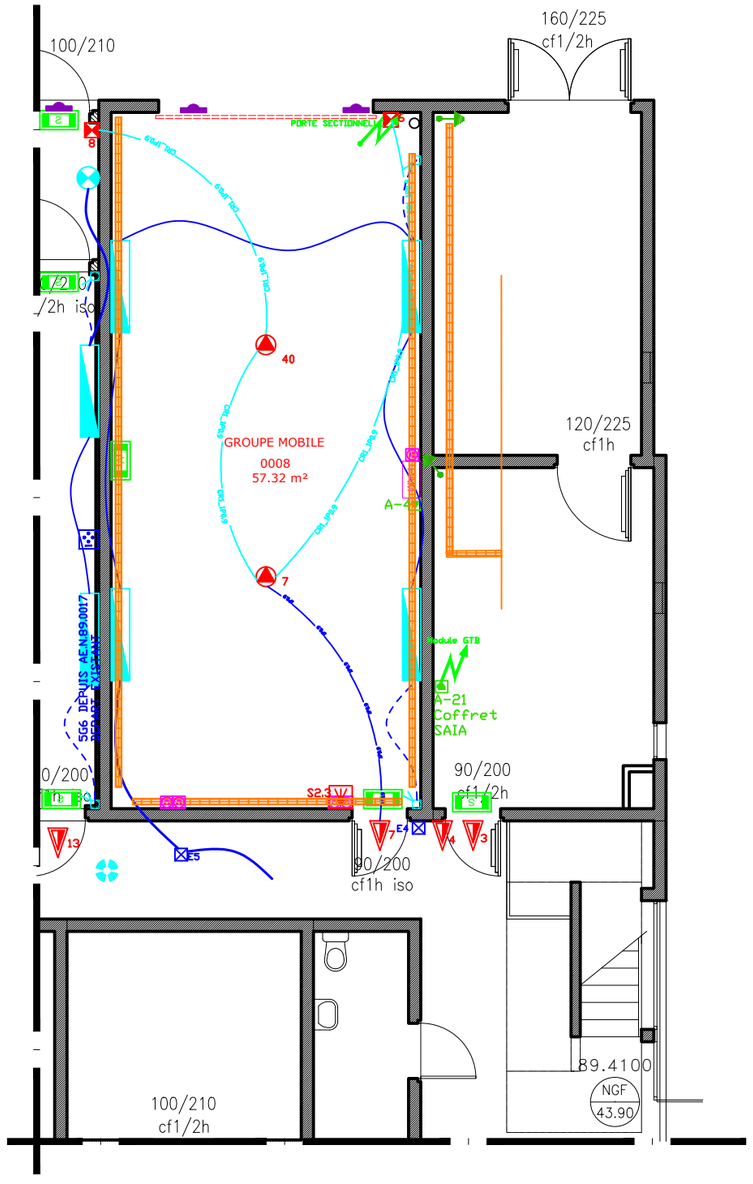

Appareillages ajoutés ou modifiés - Ech 50

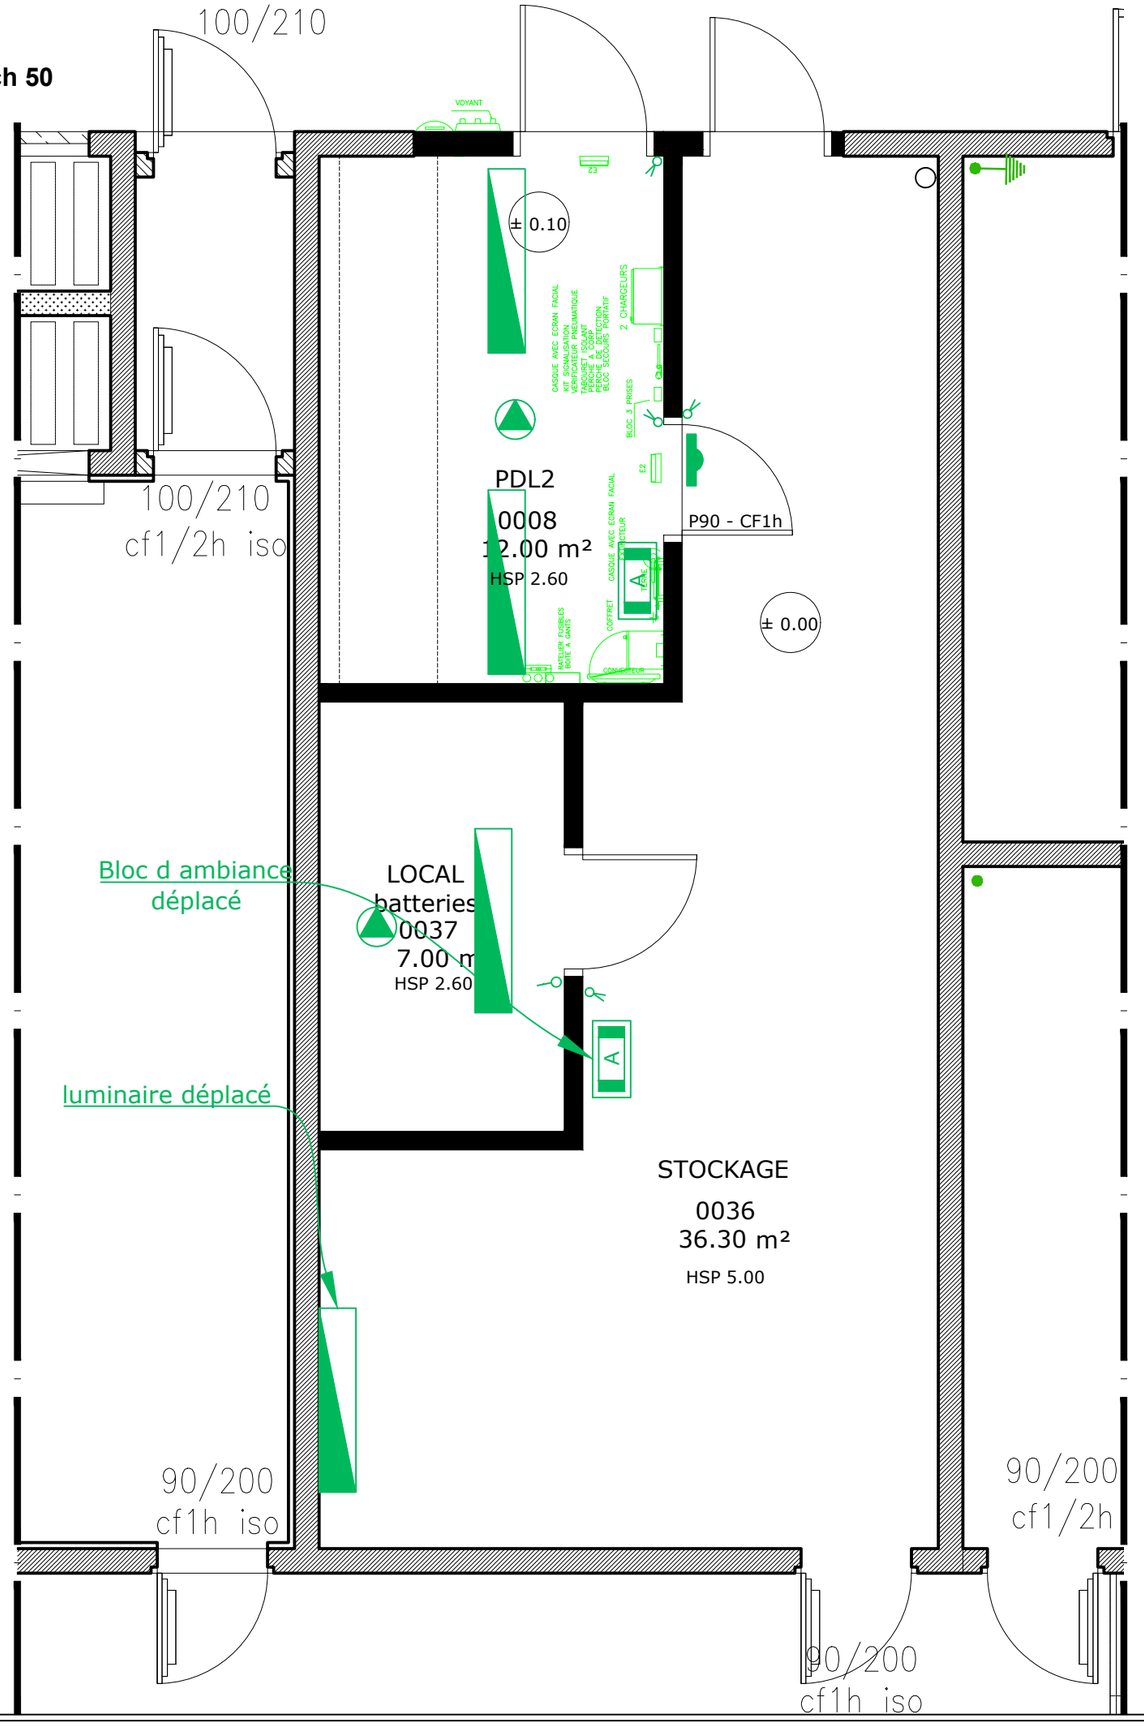

CHU ANGERS Centre Hospitalier Universitaire — Direction de la Gestion du Patrimoine	**Centrale d'Energie** BATIMENT 89 — **Rez-de-Chaussée**	**Aménagement cellule 8 avec local PDL2 et local batteries**	**FAISABILITE 2 - ELECTRICITE**			
			Echelle: 1/50- 1/100	Date d'édition: 17/07/2026		
			N° repère : 00	N° plan : 01	Indice : -	Feuille : 3/3

G:\ST\CHANTIERS\1800 PDL2\00_ETUDES-CONCEPTIONS\D_ETUDES-PLANS\B_PRO\DWG\CONSTRUCTS\00_ARCHITECTURE\1B089_AMENAGEMENT CELLULE.DWG