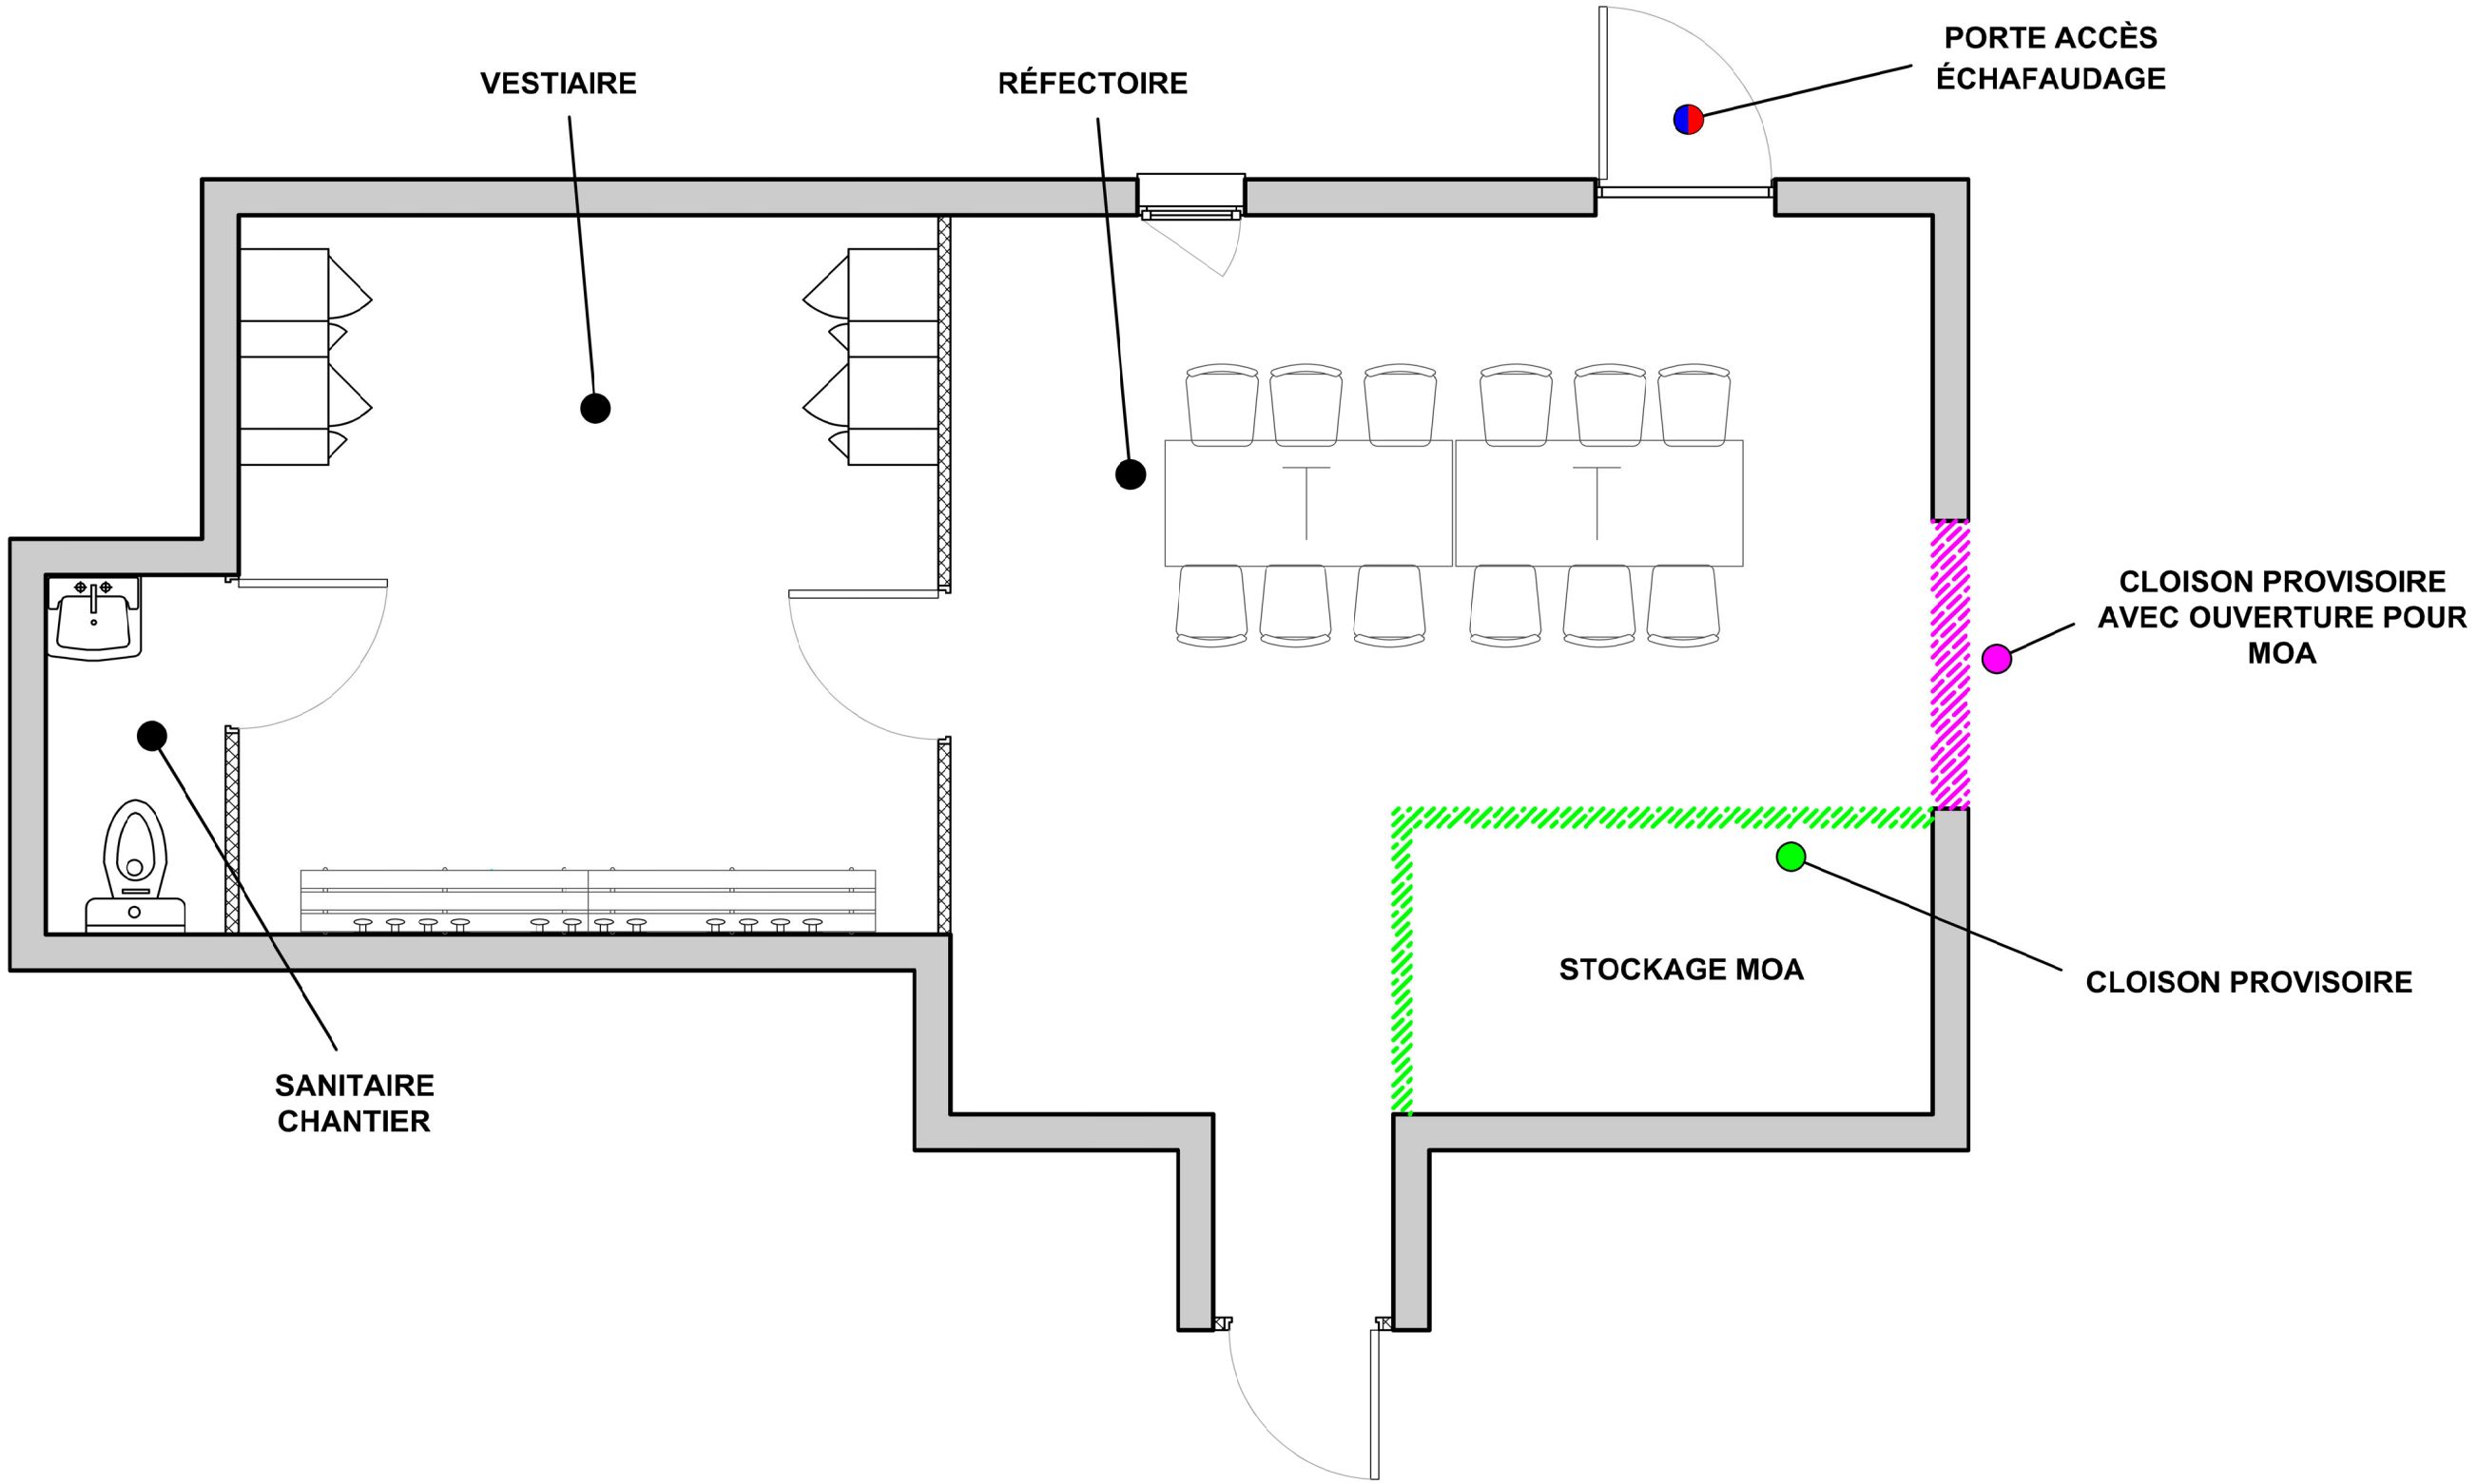


ATTENTION :
ENCOMBRANTS À RETIRER PAR LA MOA SUR LES ZONES ACCESSIBLES DURANT LE CHANTIER

TRAVAUX DE RÉFECTION DE LA COUVERTURE DE LA DDT - SALENQUES HAUT
10 Rue des Salenques - 09000 FOIX

N° AFFAIRE :
N° MARCHÉ :
DATE 1ÈRE ÉMISSION : 04/11/2025
DATE D'INDICE : 04/11/2025

MAÎTRE D'OUVRAGE
DIRECTION DÉPARTEMENTALE DES TERRITOIRES
10 RUE DES SALENQUES
09000 FOIX

O.P.C
CBIT
22 RUE VICTOR HUGO
09500 MIREPOIX
TÉL : 05.61.68.47.00
Email : secretaria@cbit.fr

PLAN
PLAN - RÉFECTOIRE - SOUS SOL

INDICE	PHASE
1	DCE

NUMÉRO **01**
FORMAT : Sans objet
ÉCHELLE : Sans objet