Centre HOSPITALIER Vienne Lucien Hussel

Mission de programmation pour la modernisation du CH Lucien Hussel de Vienne (38)

Présentation du phasage V2 - HCL

02 Juillet 2026

EMBASE

PROGRAMMATION CONDUITE D'OPÉRATION ASSISTANCE À MAÎTRISE D'USAGE

PARIS STRASBOURG TOULOUSE VANNES FORT-DE-FRANCE contact@embase.fr _ www.embase.fr

S.A.S. au capital de 2 550 000 € - R.C.S. Paris B 842 830 135 - SIRET : 84283013500013 - N° TVA : FR50842830135 - APE : 7112B


OPQTECC QUALIFIÉ N°2710 WWW.OPQTECC.ORG

OPQIBI L'INGÉNIERIE QUALIFIÉE N° CERTIFICAT 17 04 3418


1 Plans d'interventions




Rez-de-jardin

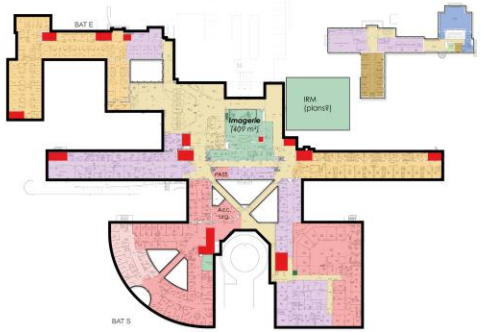


Rez-de-chaussée

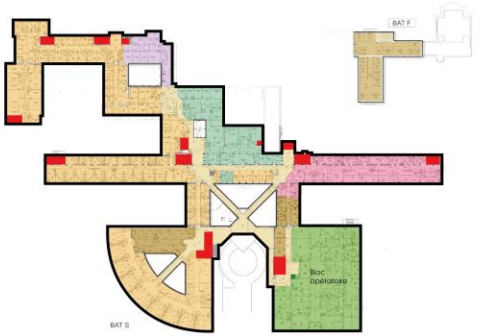

Niveau 1

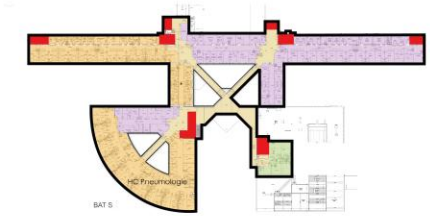

Niveau 2

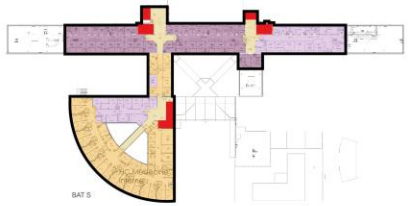

Niveau 3




Niveau 4



Niveau 5

AVANT-TRAVAUX : Organisation actuelle des activités


1 Plans d'interventions

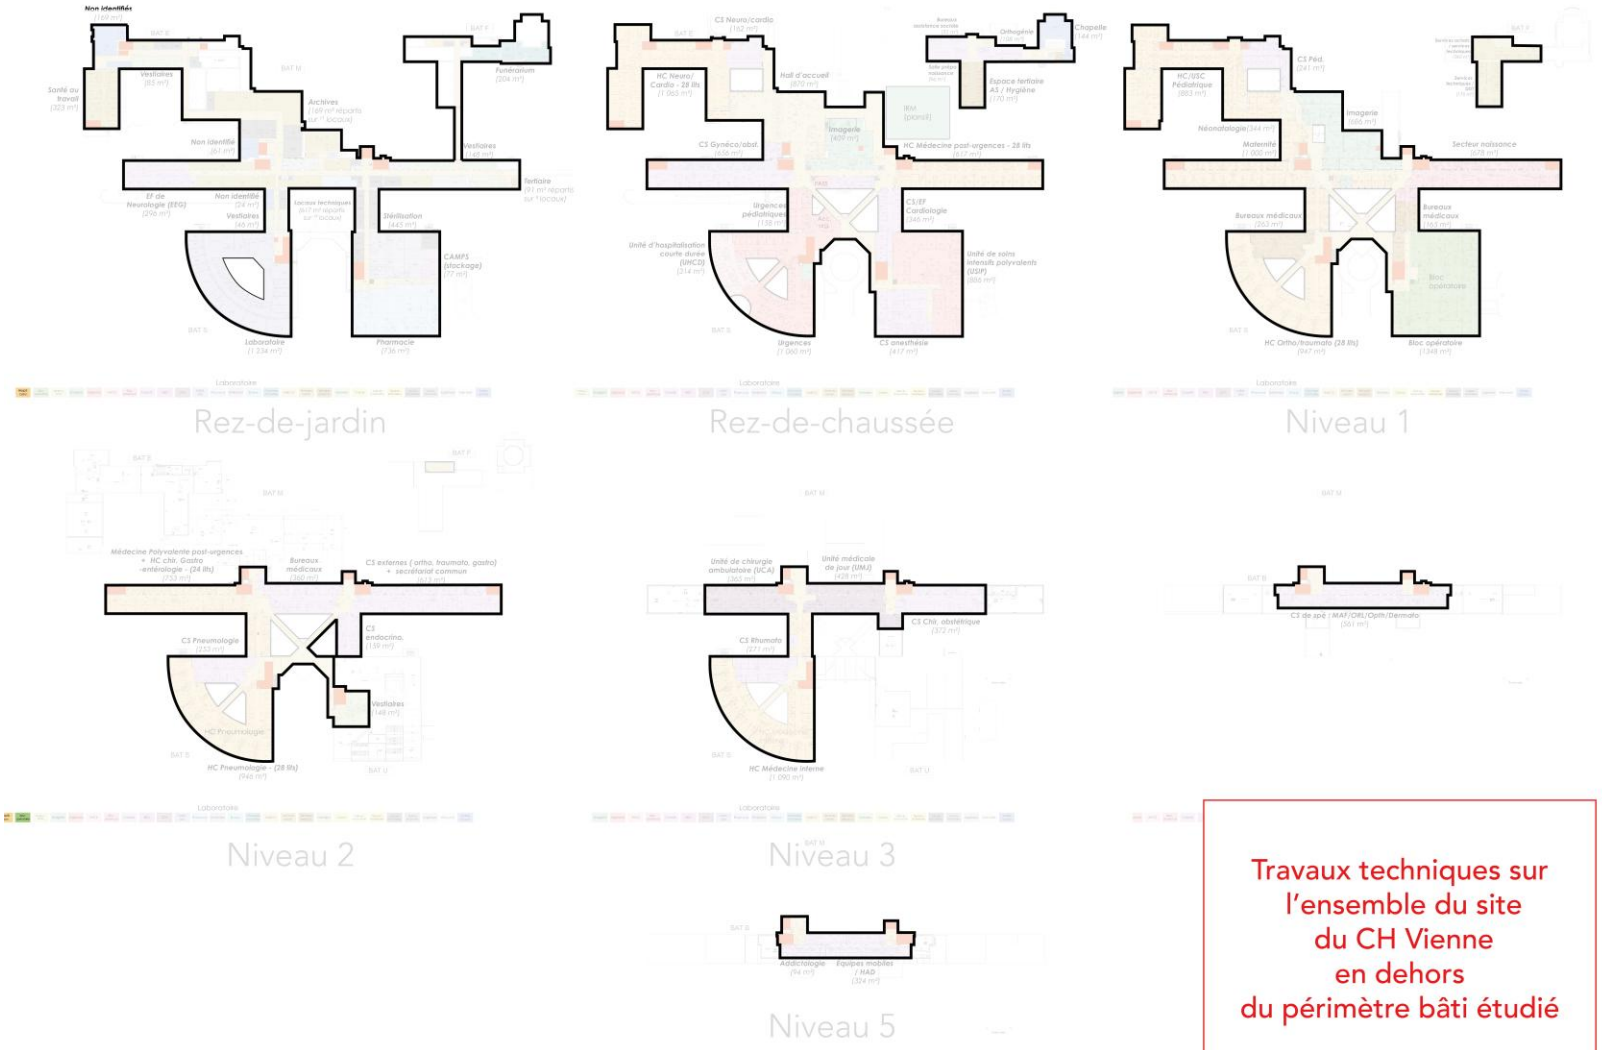

Travaux techniques sur l'ensemble du site du CH Vienne en dehors du périmètre bâti étudié

PHASE 0.0 : Travaux techniques


1 Plans d'interventions

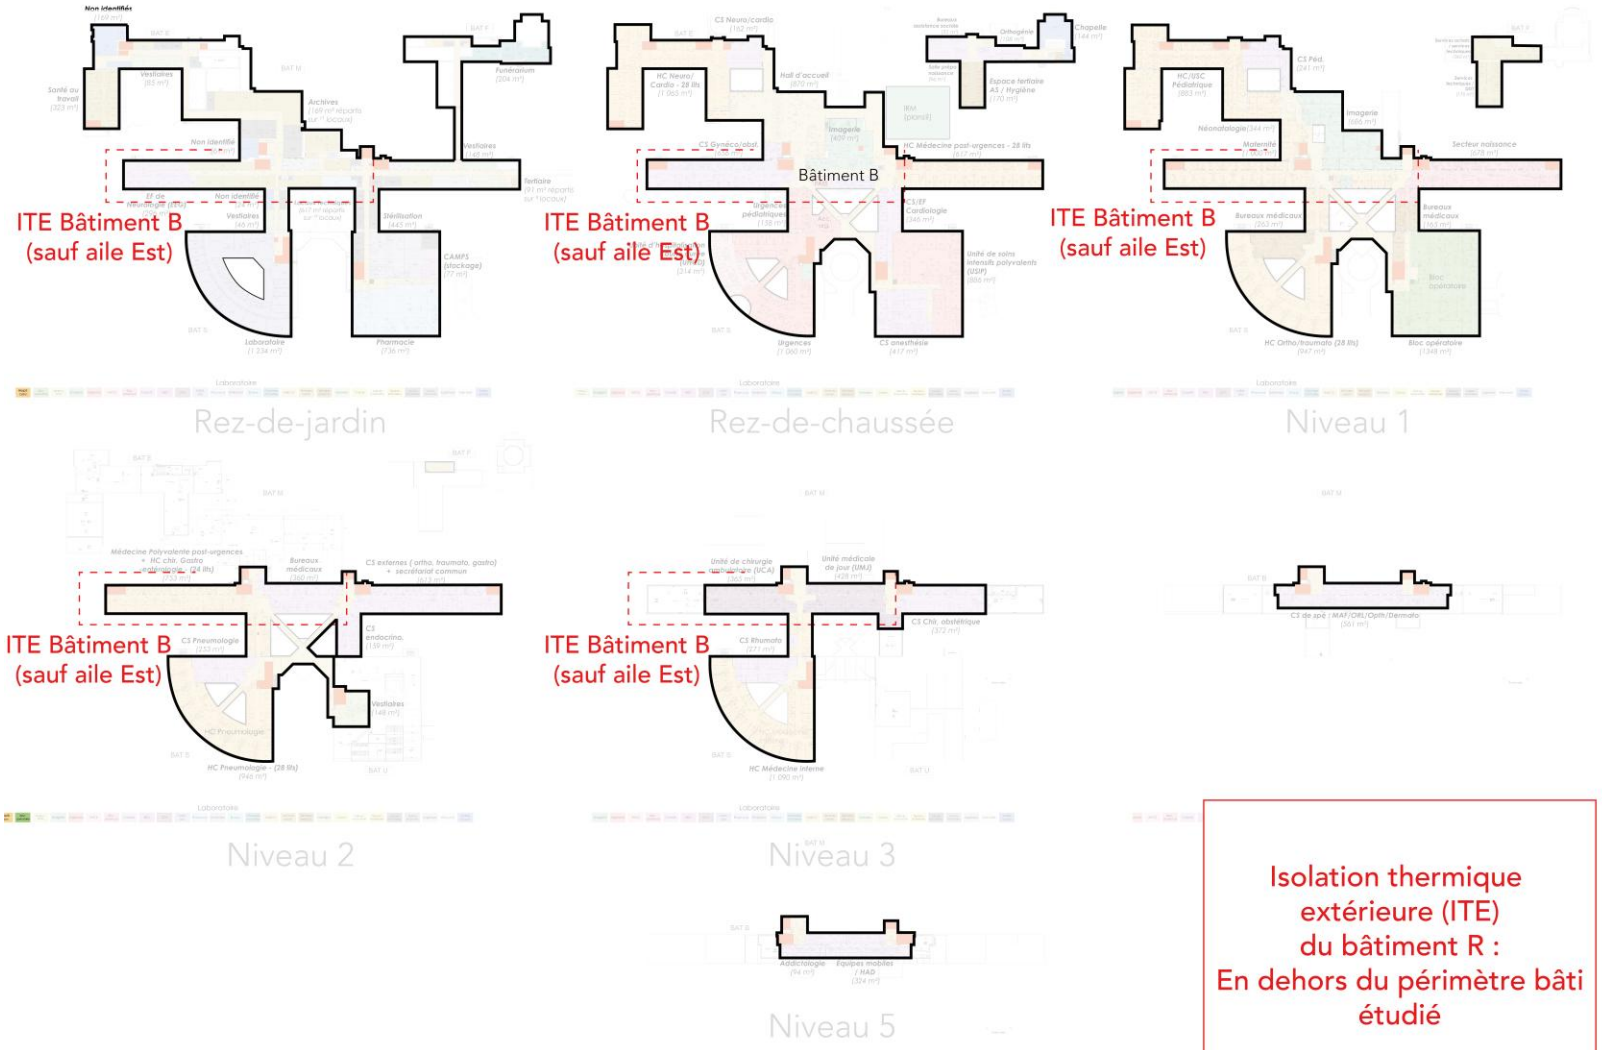

Isolation thermique extérieure (ITE) du bâtiment R : En dehors du périmètre bâti étudié


PHASE 0.3 : Rénovation thermique des bâtiments B & R

1 Plans d'interventions

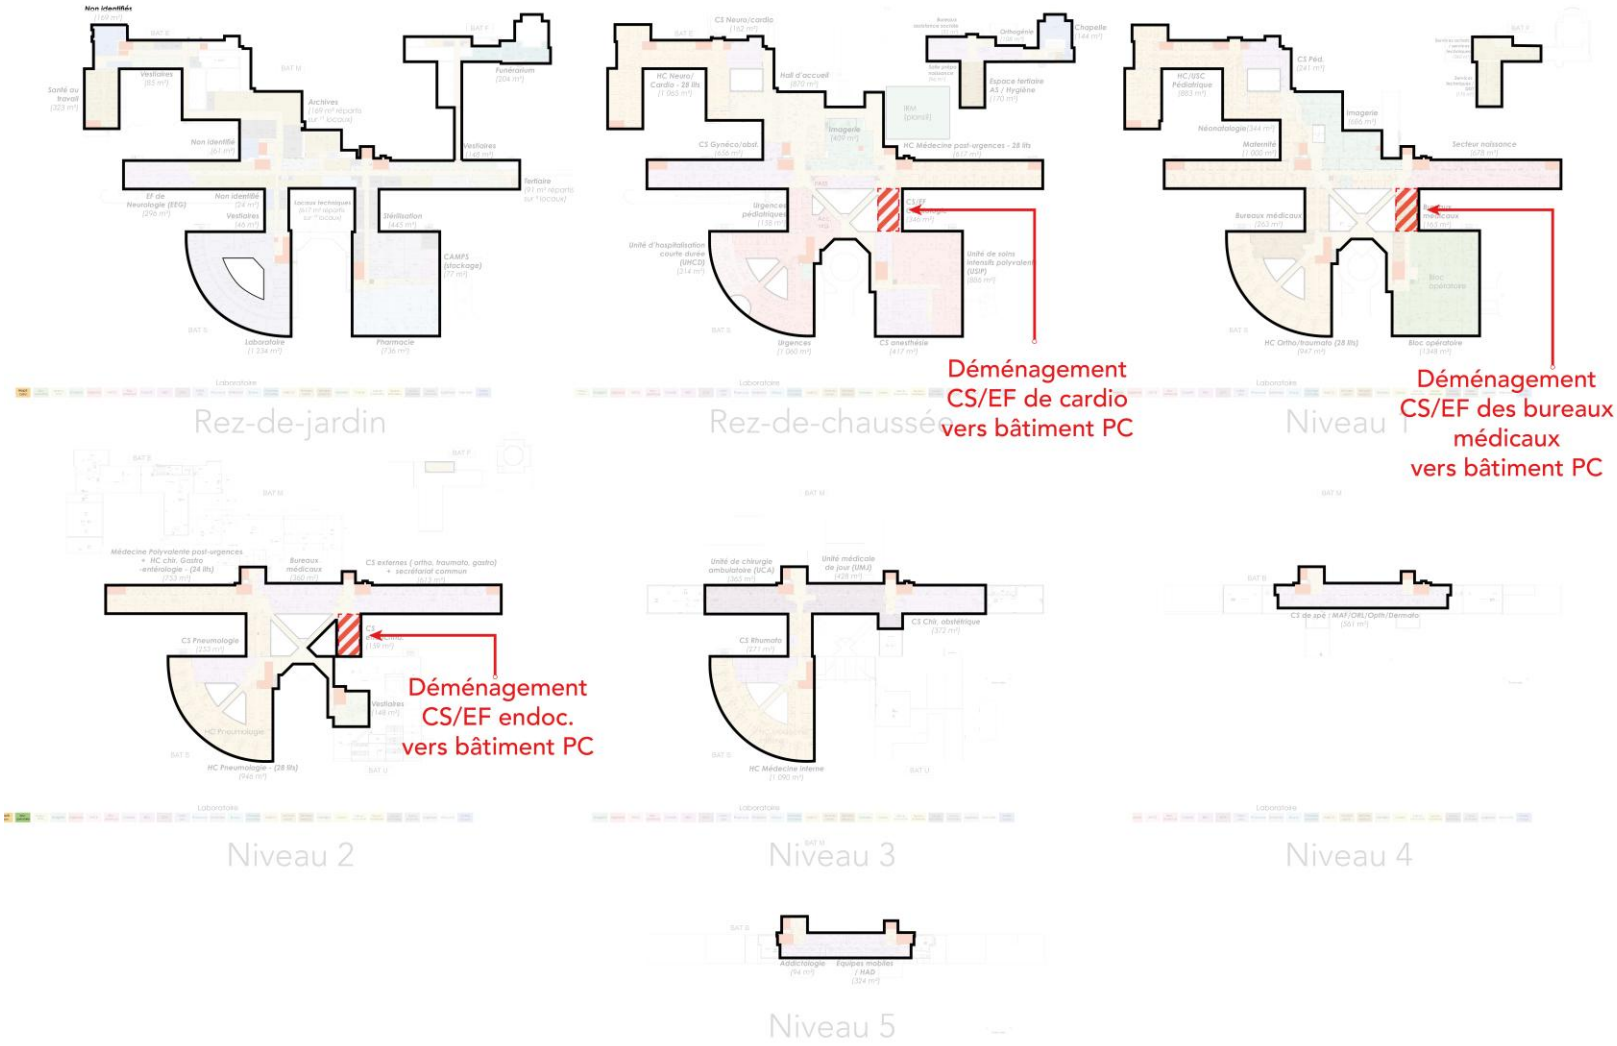


PHASE 0.4.1 : Construction du centre Imagerie

1 Plans d'interventions

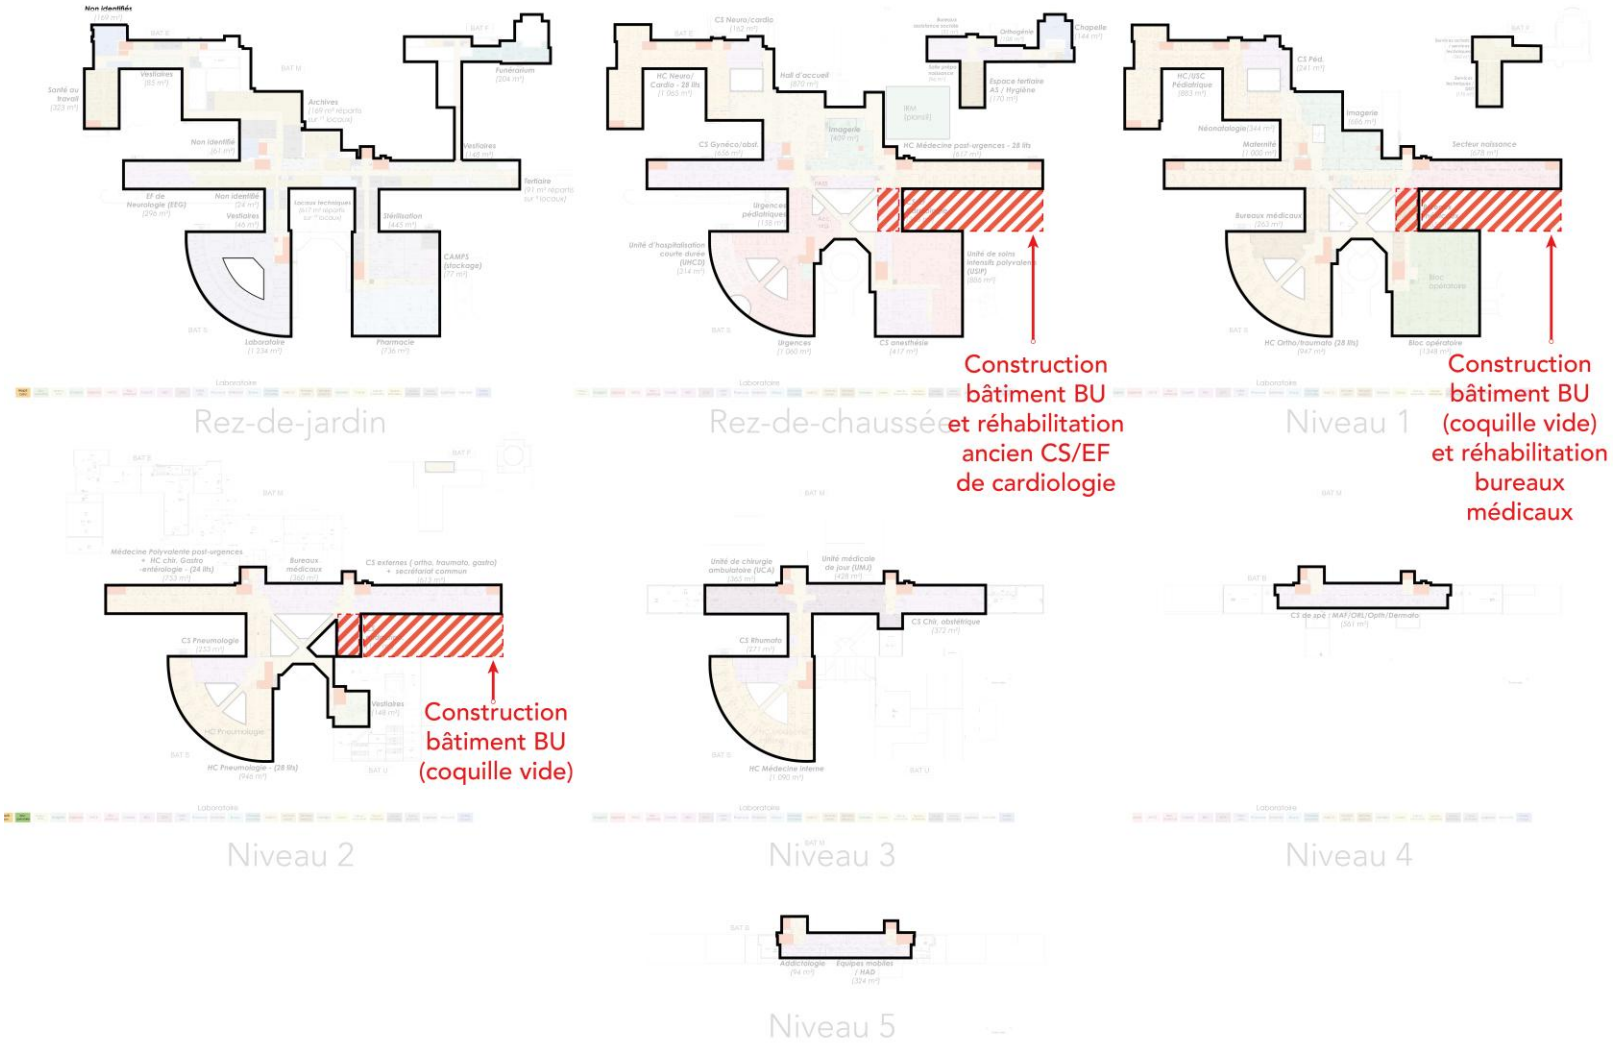


PHASE 0.4.1 : Construction du centre Imagerie

1 Plans d'interventions

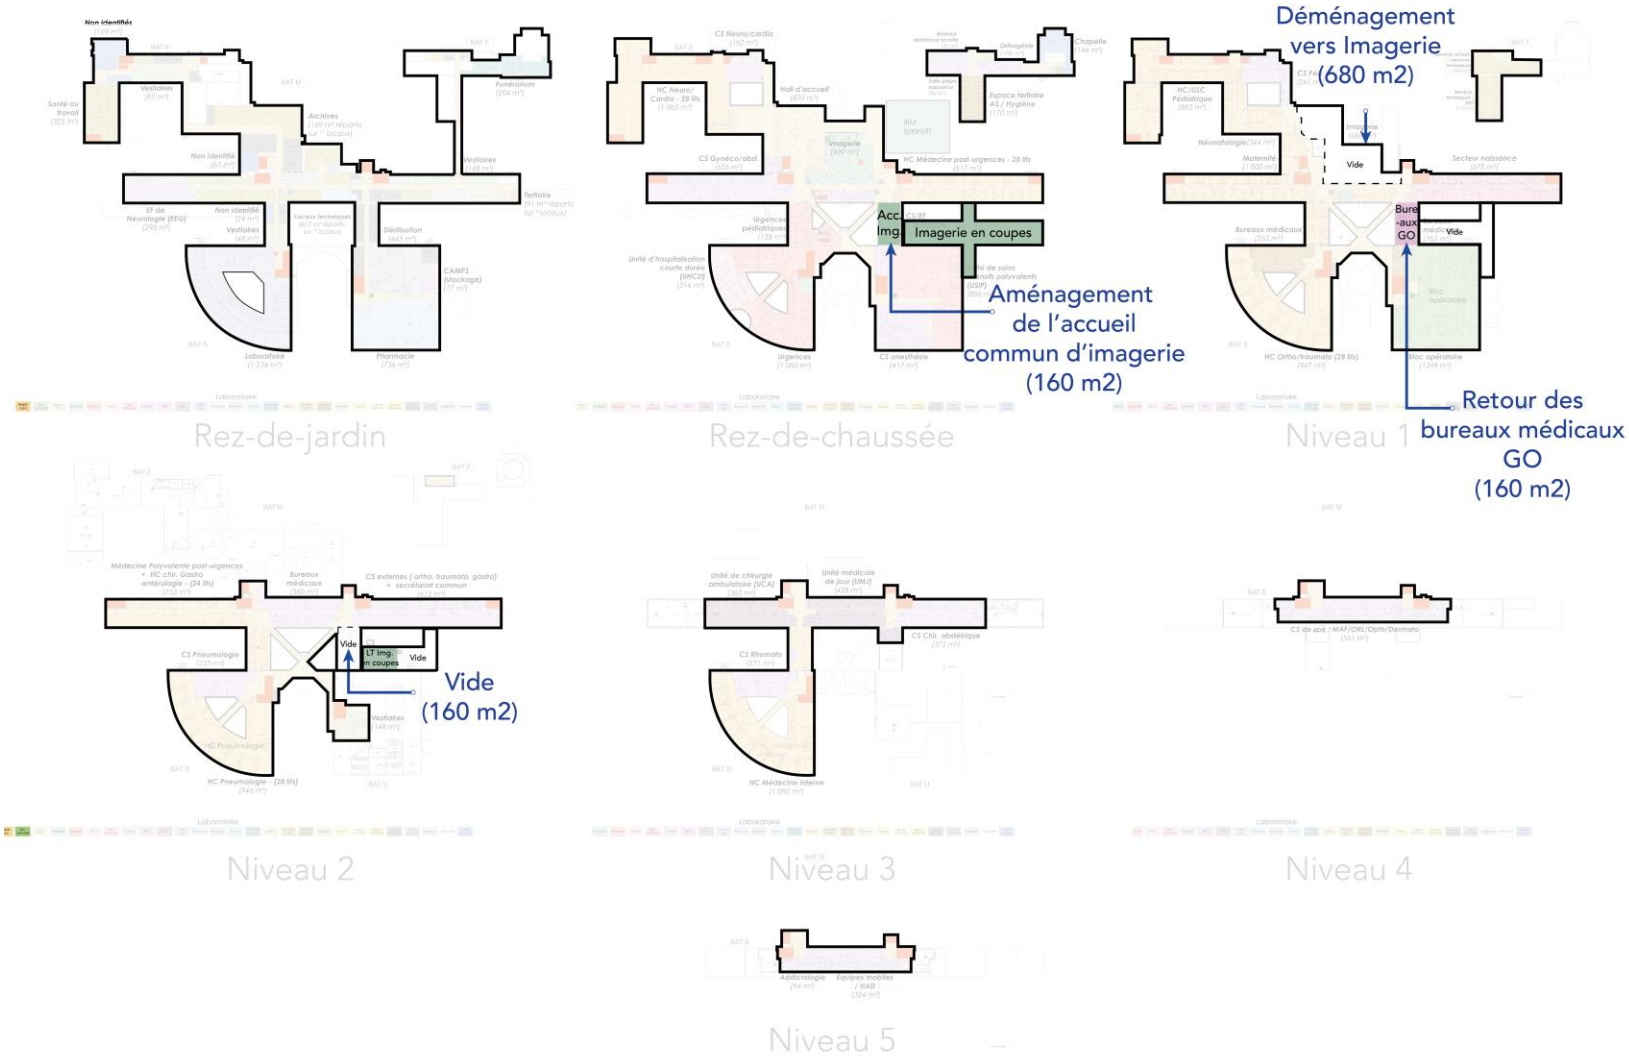

PHASE 0.4.1 : Construction du centre Imagerie


1 Plans d'interventions

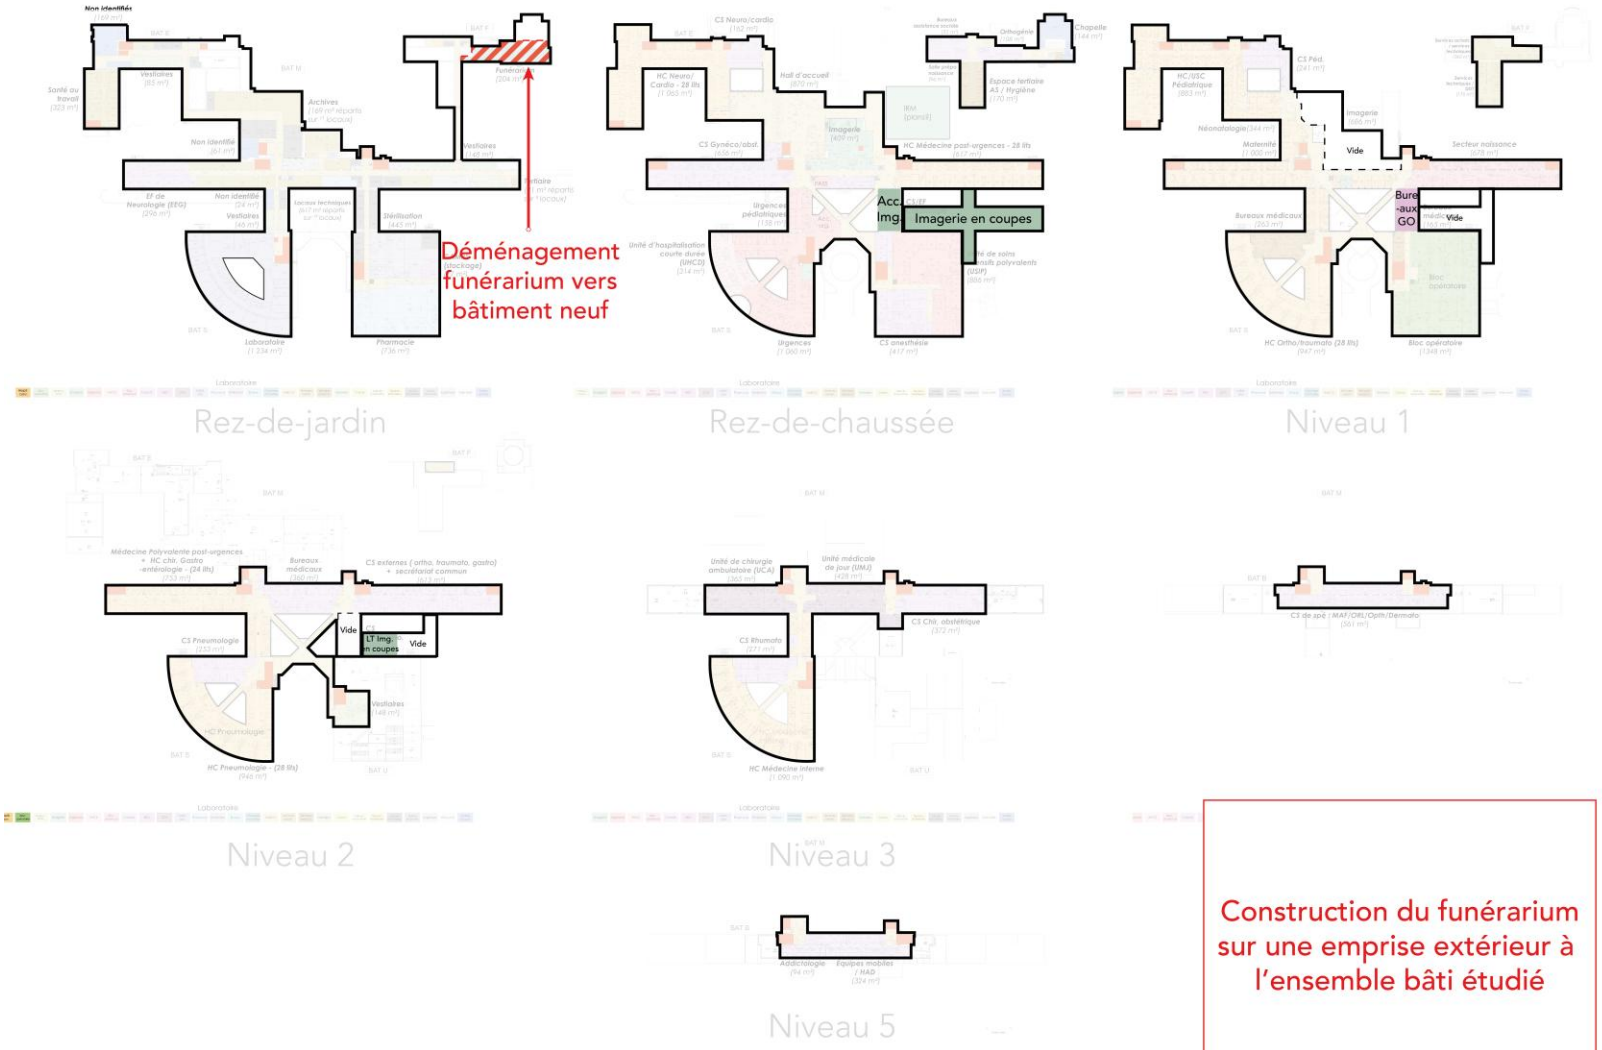

Construction du funérarium sur une emprise extérieur à l'ensemble bâti étudié

PHASE 0.4.2 : Construction du nouveau funérarium


1 Plans d'interventions

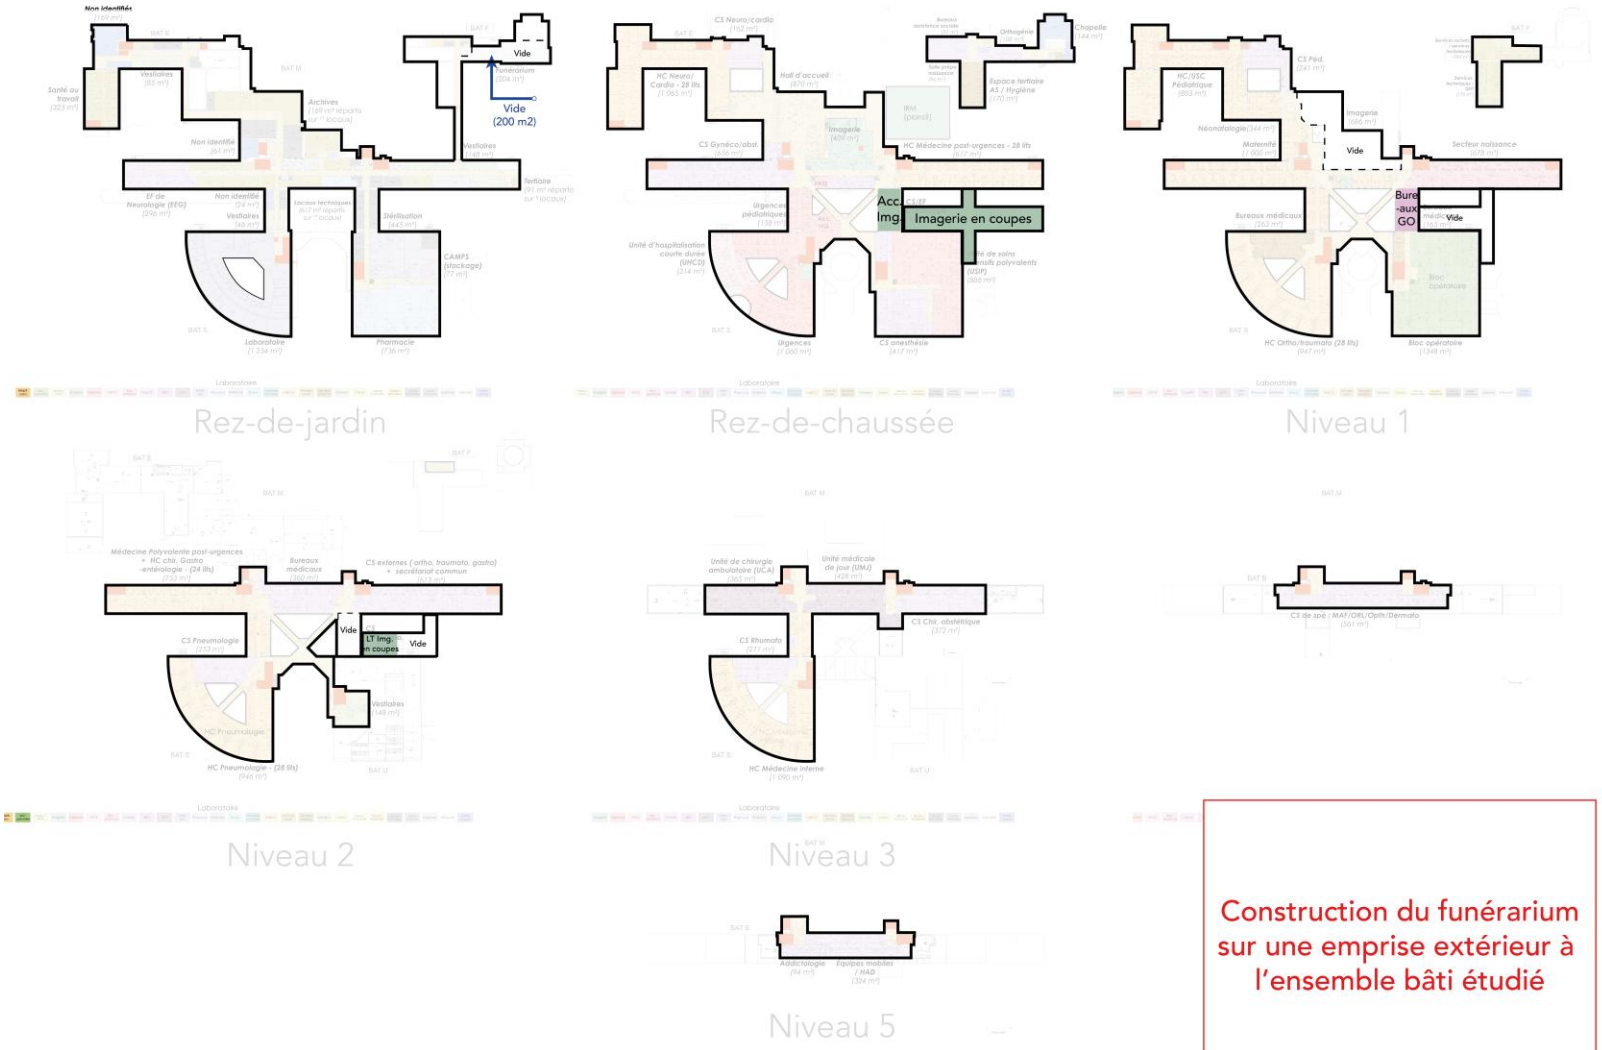

Construction du funérarium sur une emprise extérieur à l'ensemble bâti étudié


PHASE 0.4.2 : Construction du nouveau funérarium

1 Plans d'interventions

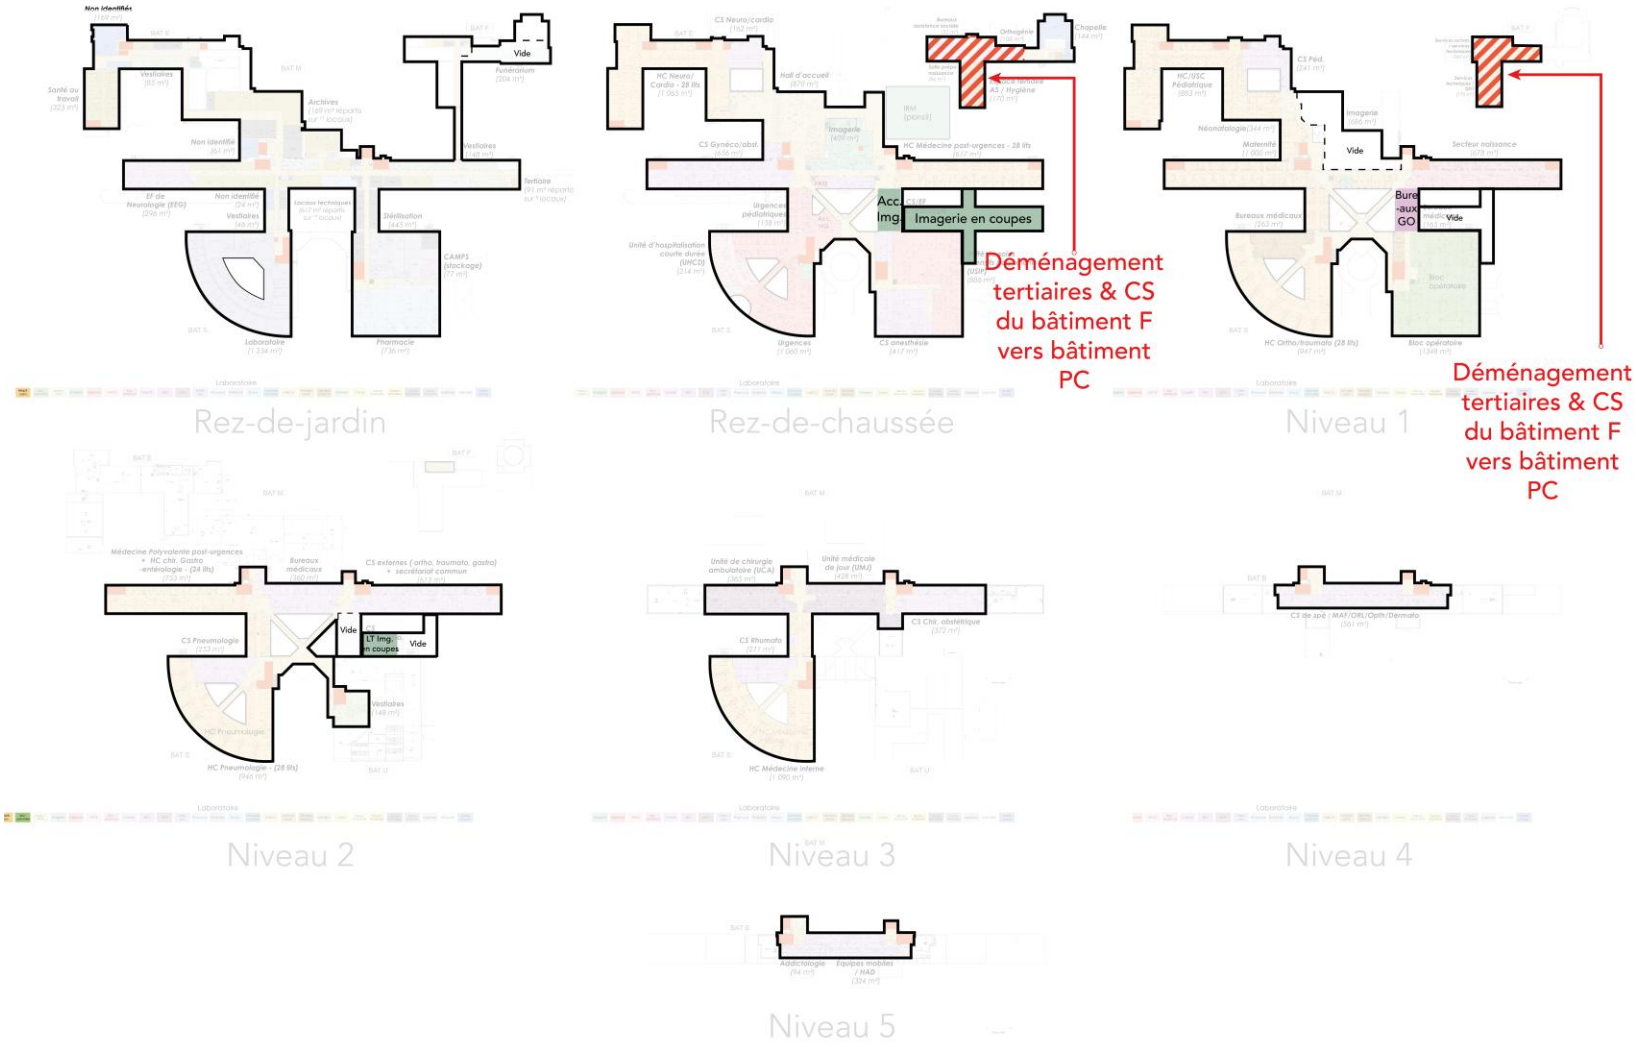


PHASE 1 : Construction NBSU et UCA

1 Plans d'interventions

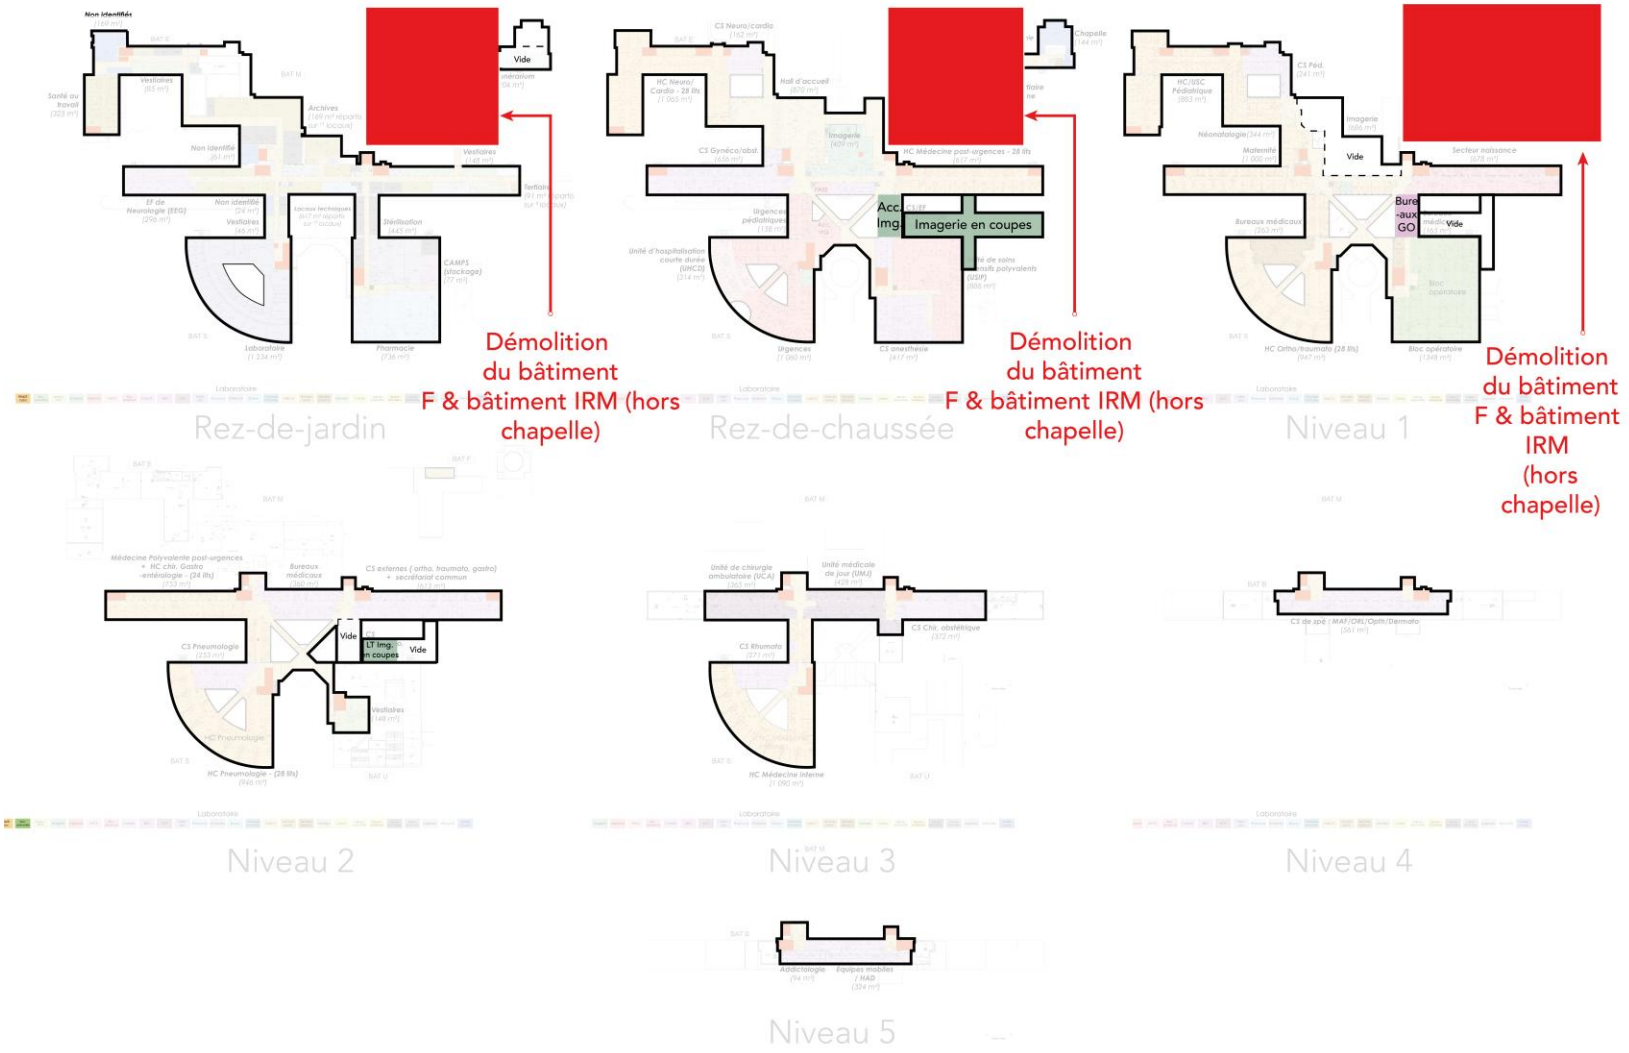


PHASE 1 : Construction NBSU et UCA

1 Plans d'interventions

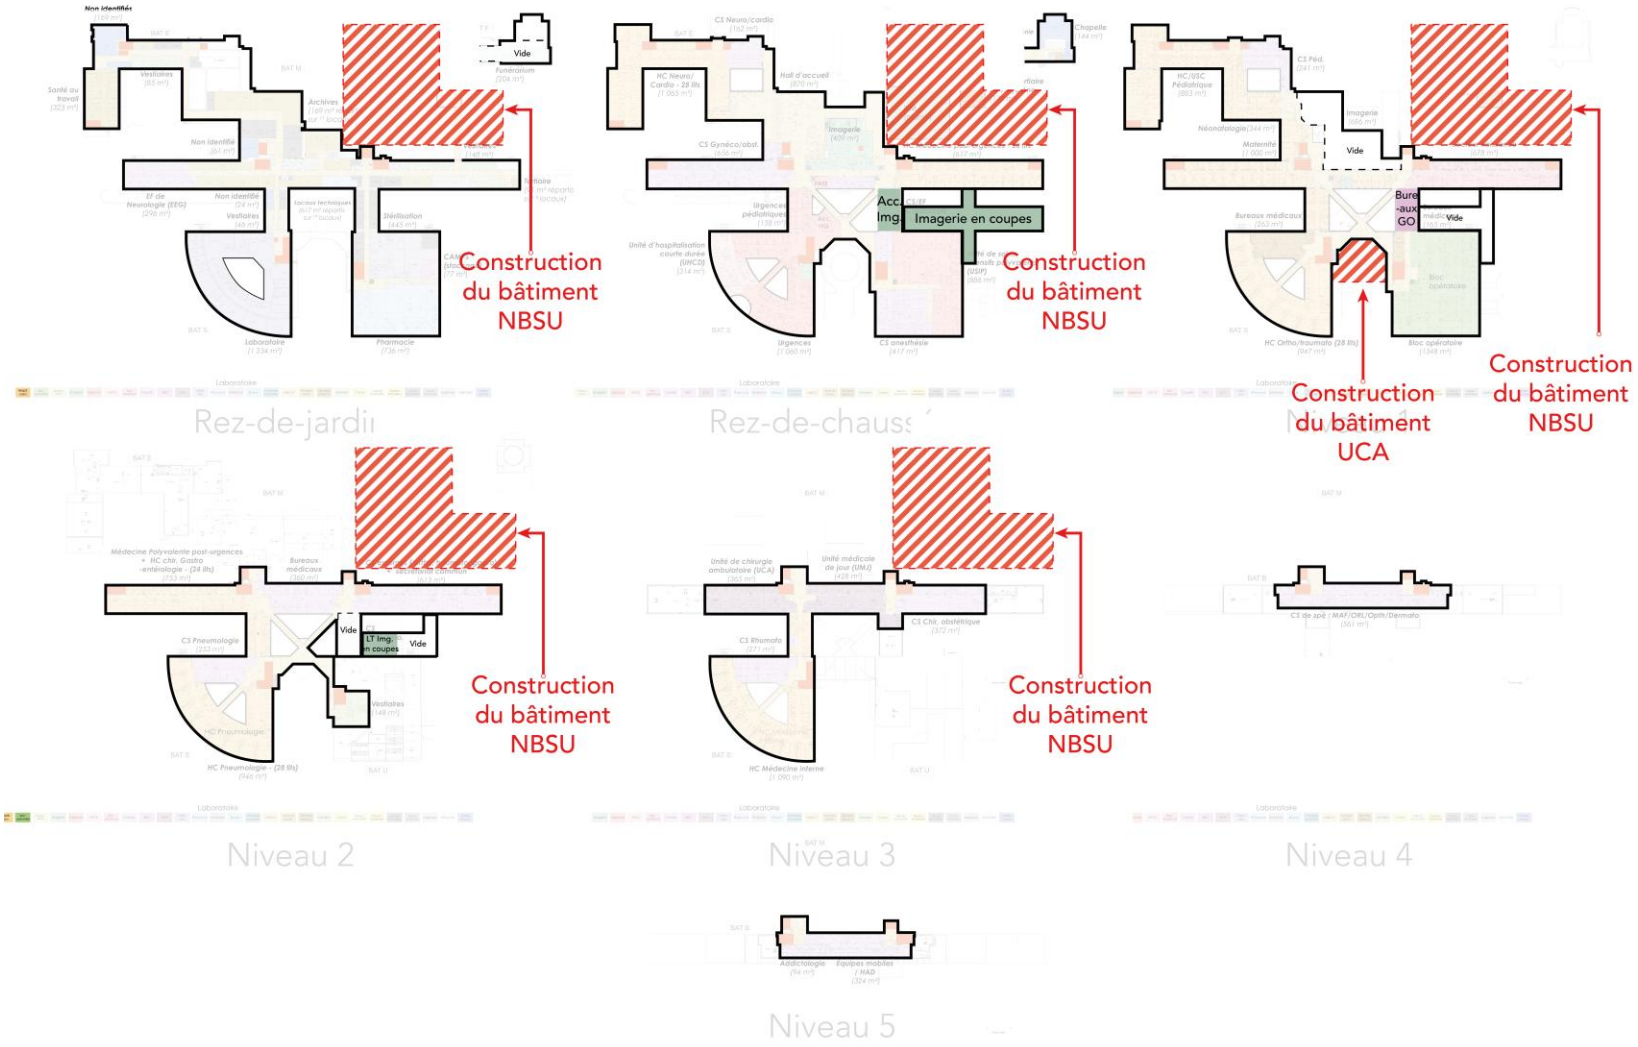


PHASE 1 : Construction NBSU et UCA

1 Plans d'interventions

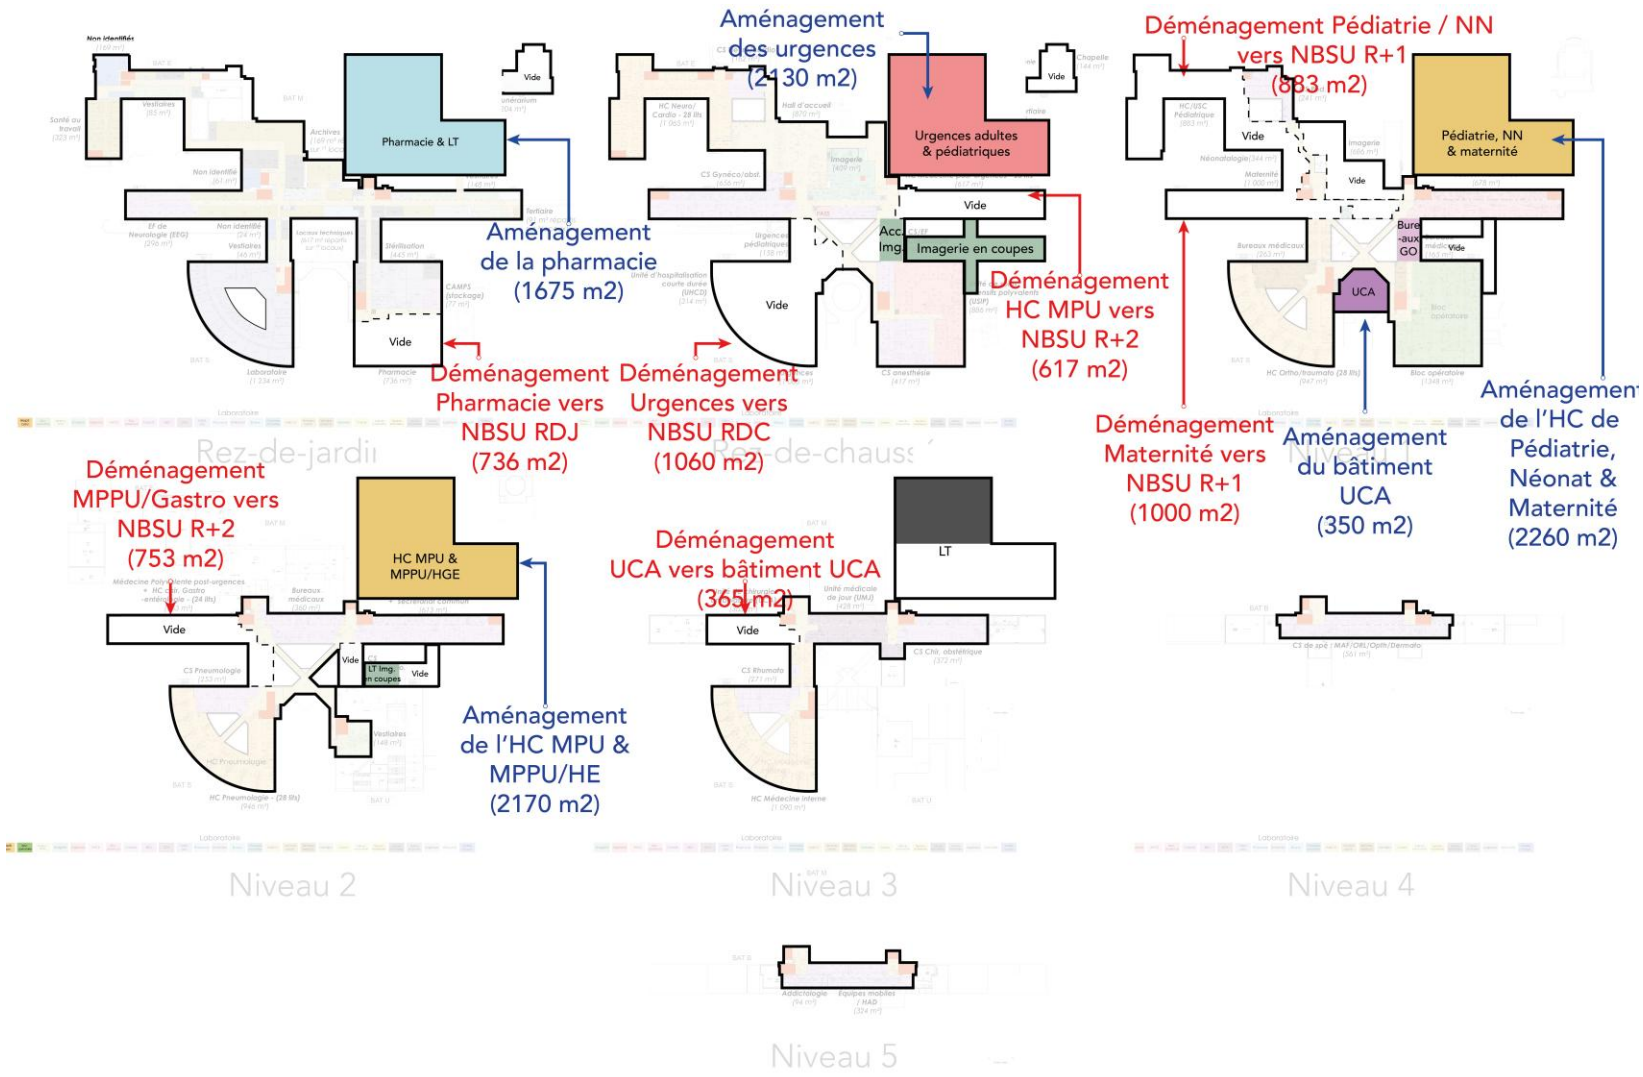


PHASE 1 : Construction NBSU et UCA

1 Plans d'interventions

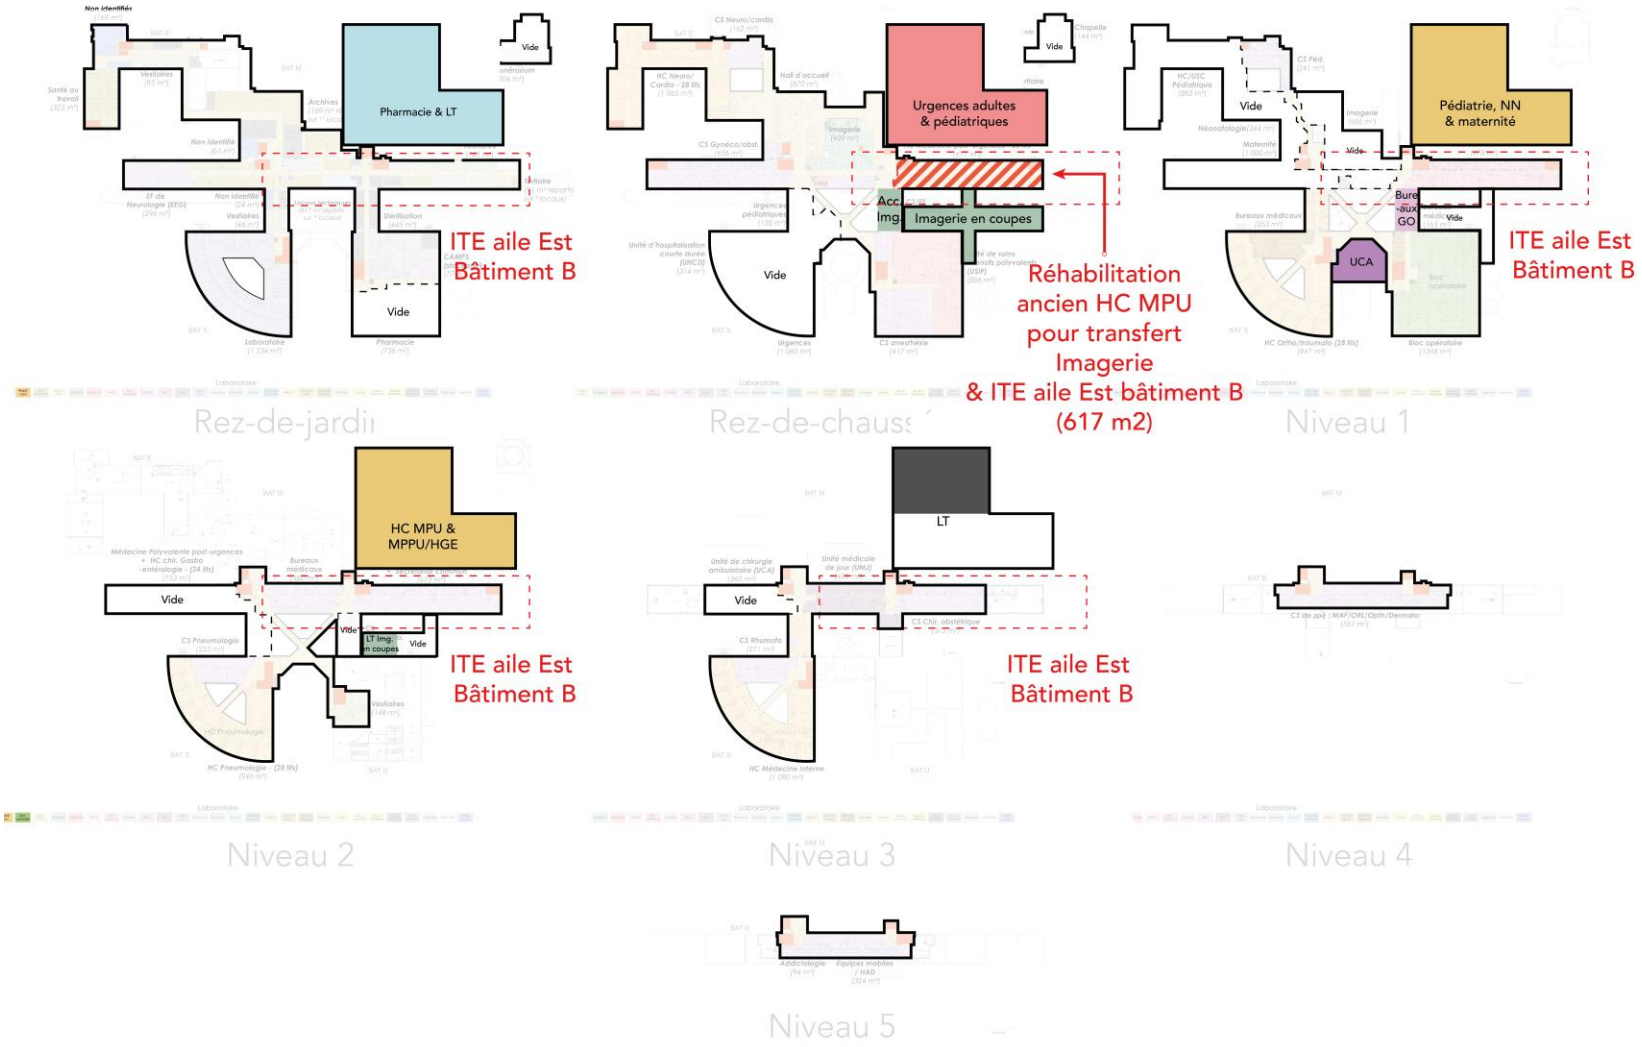


PHASE 2.1 : Restructuration bâtiment B pour imagerie

1 Plans d'interventions

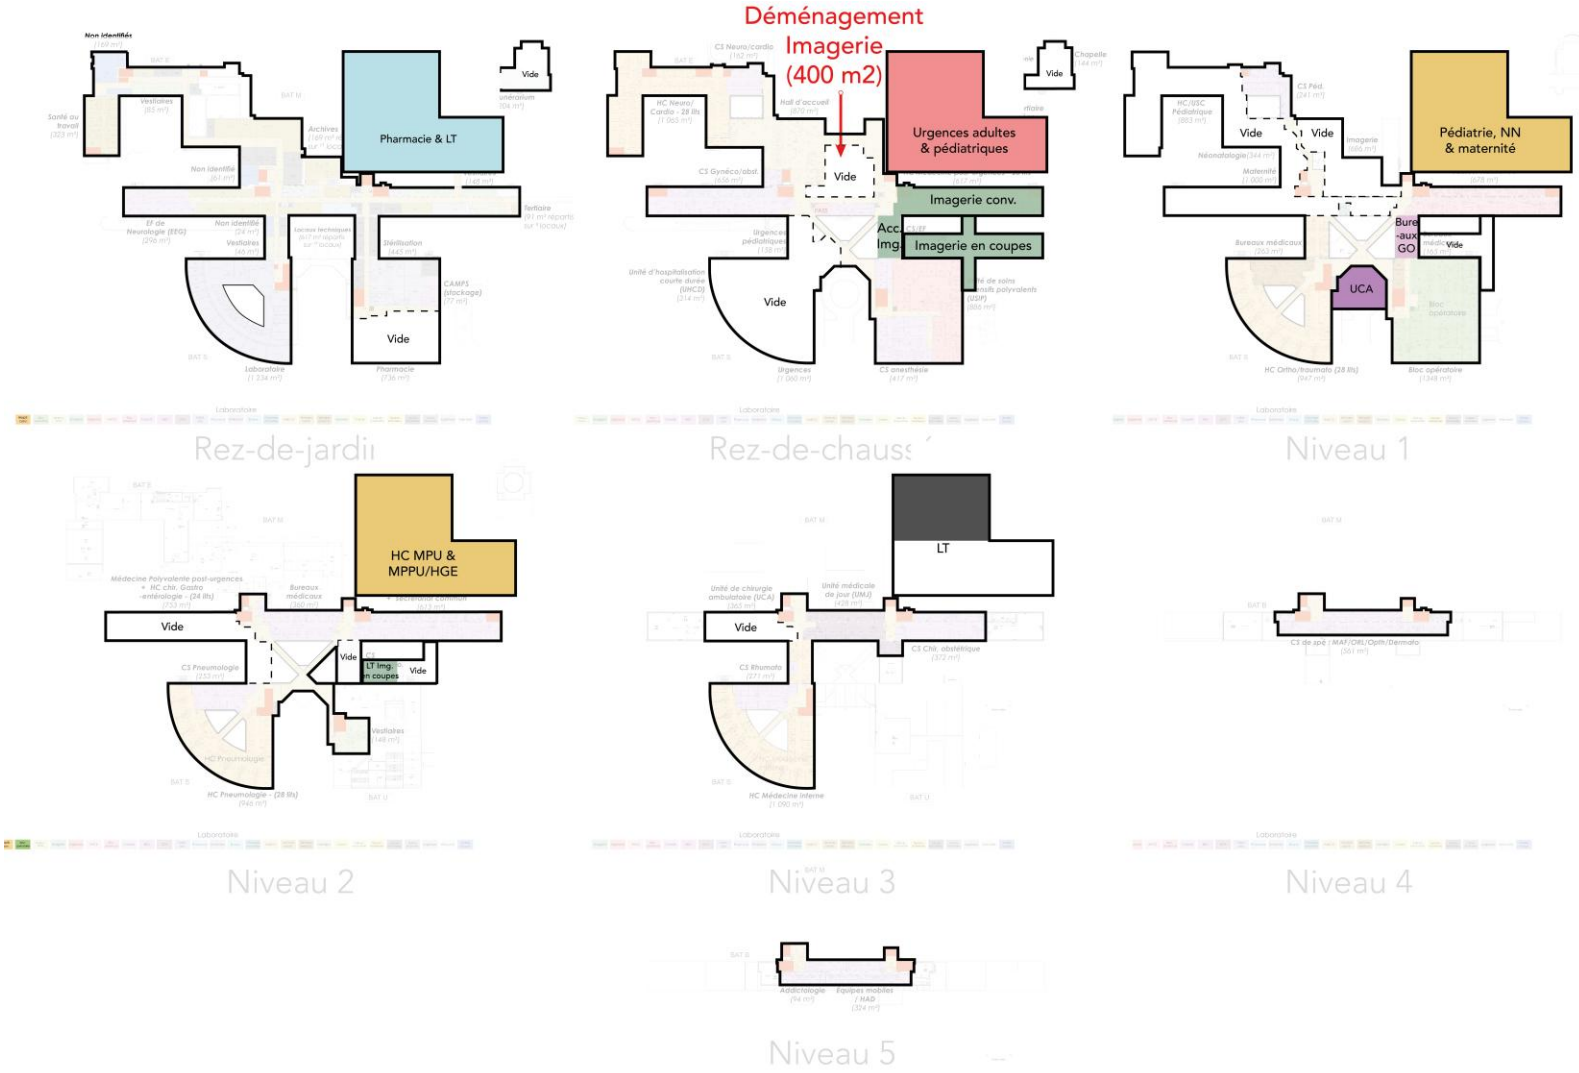


PHASE 2.1 : Restructuration bâtiment B pour imagerie

1 Plans d'interventions

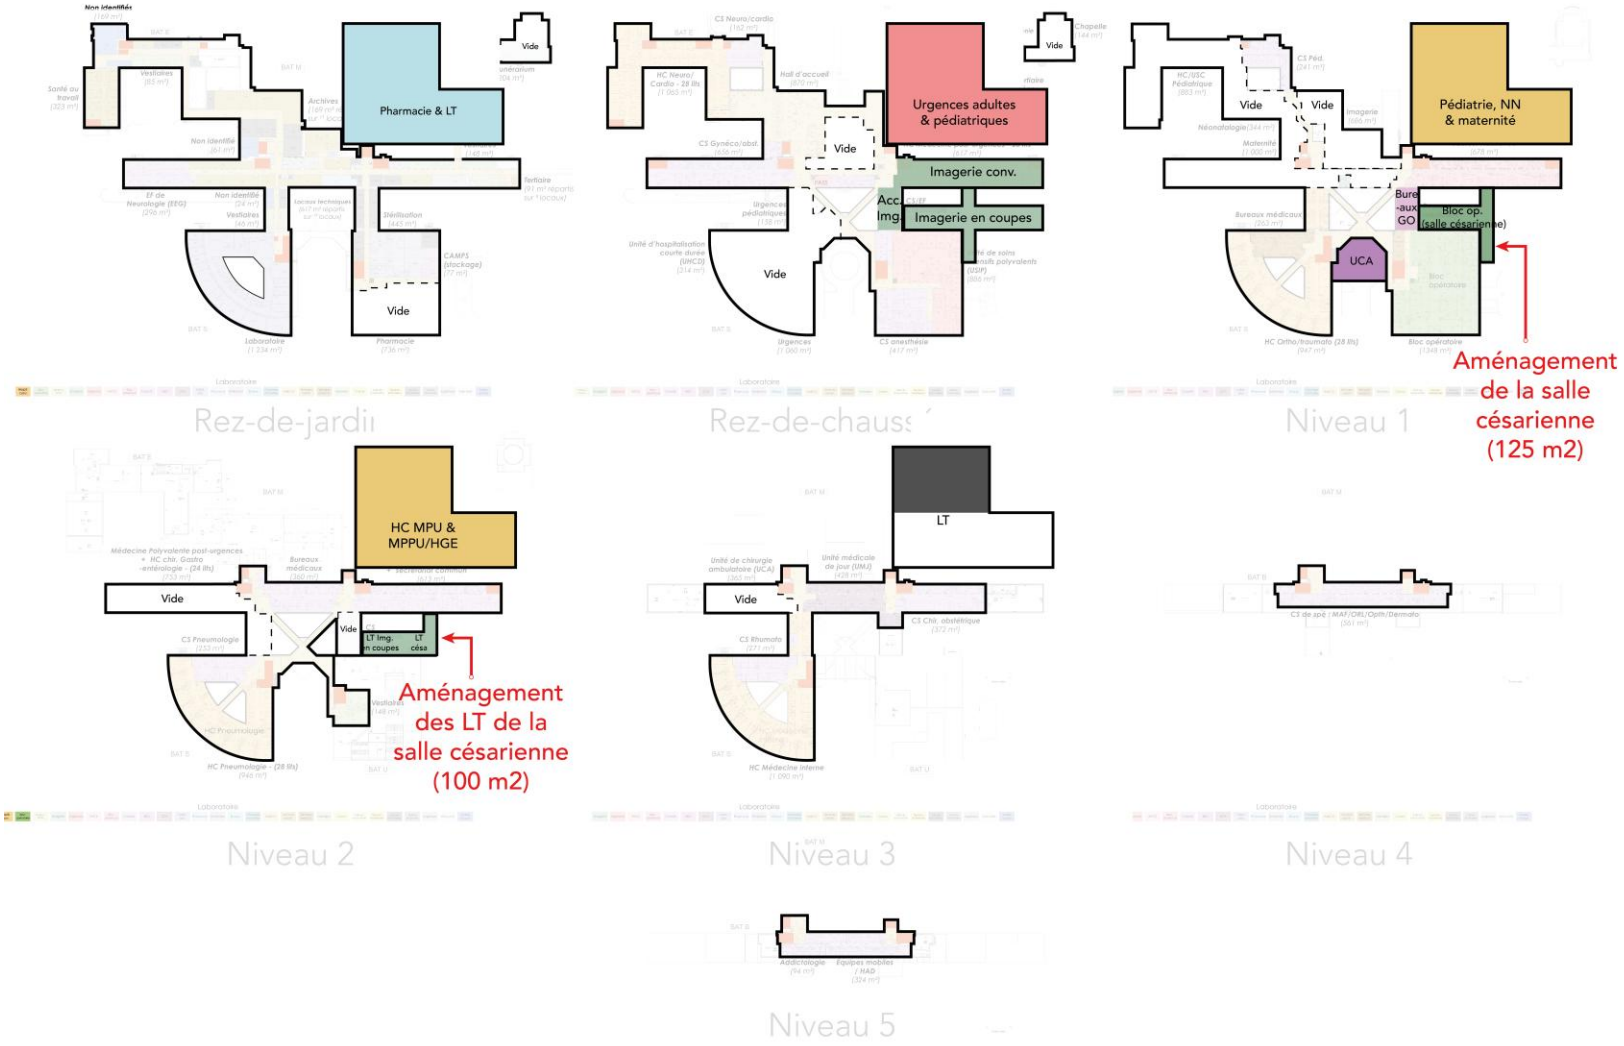


PHASE 2.2 : Rapprochement salle césarienne

1 Plans d'interventions

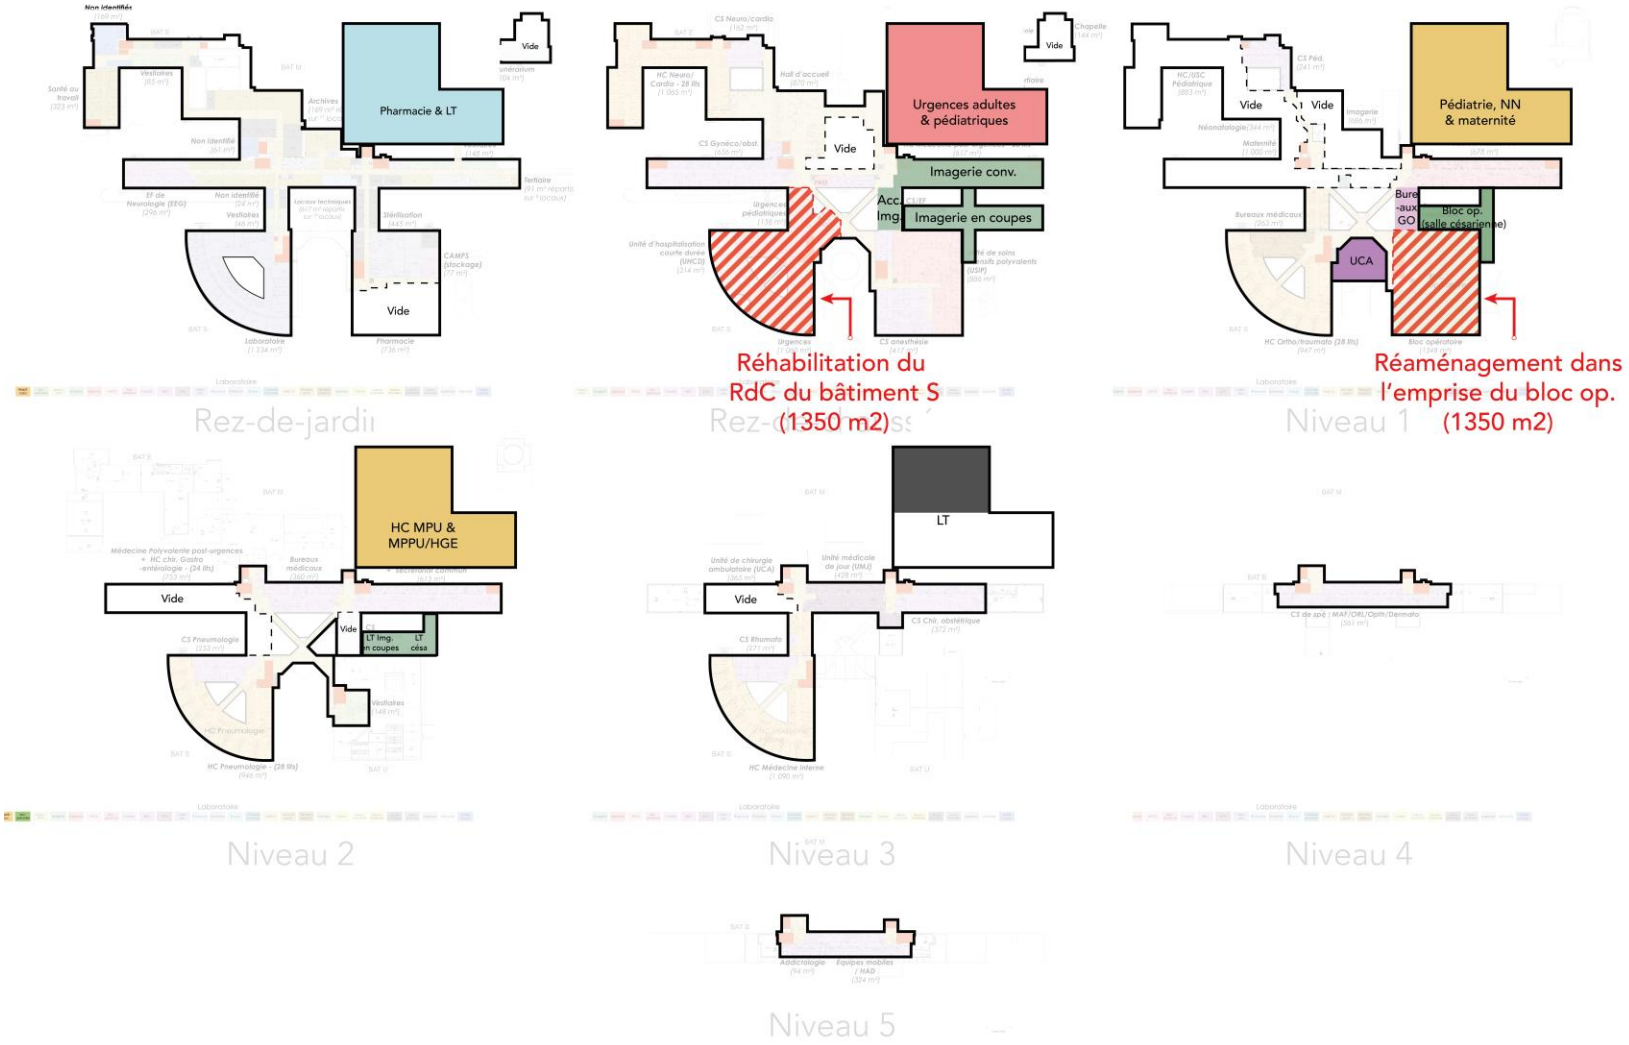


HORS PROGRAMME HCL - X.1 : ...

1 Plans d'interventions

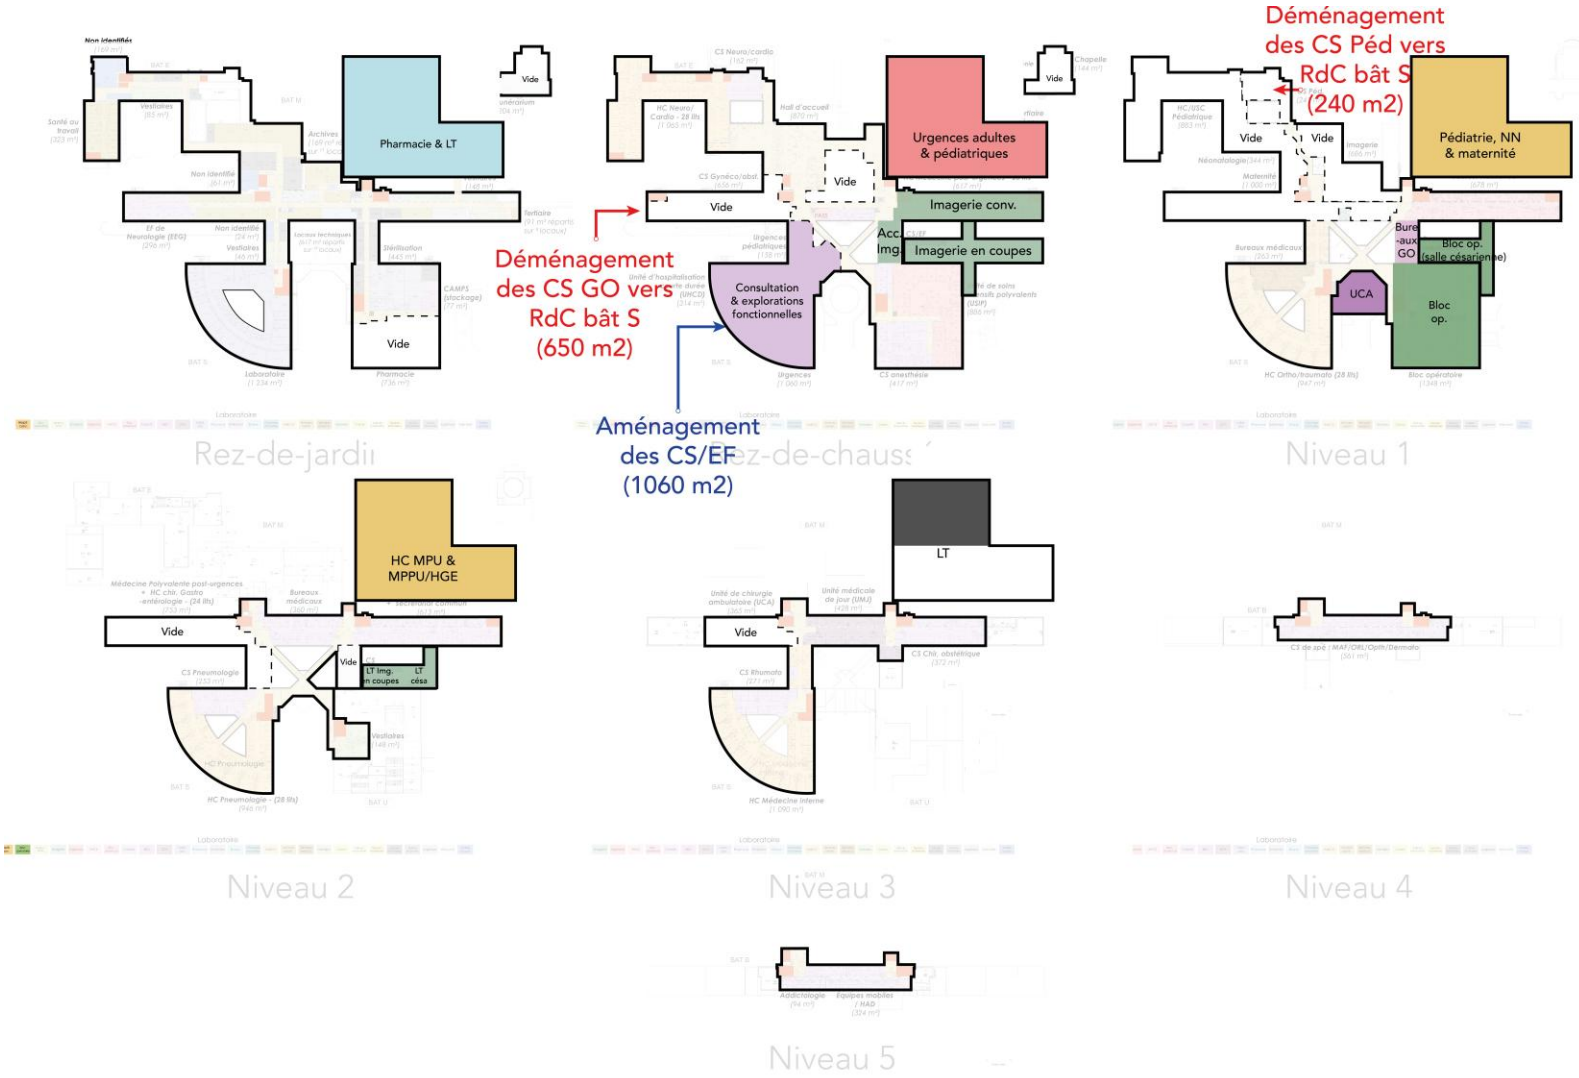


HORS PROGRAMME HCL - X.2 : ...


1 Plans d'interventions

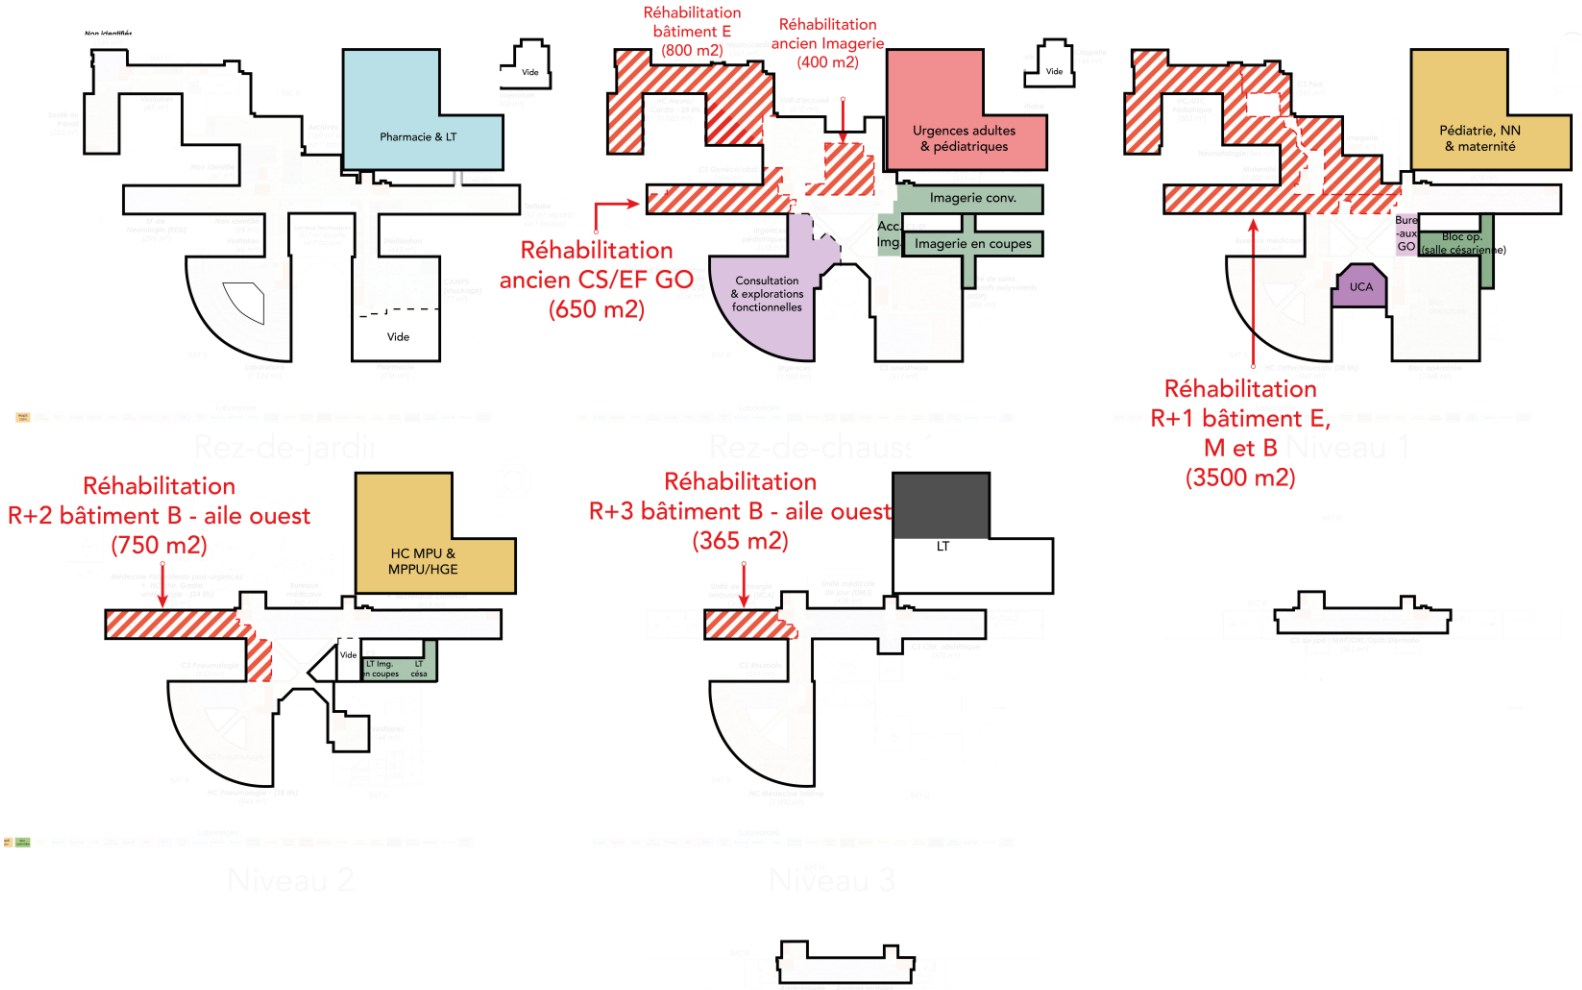


1 Plans d'interventions

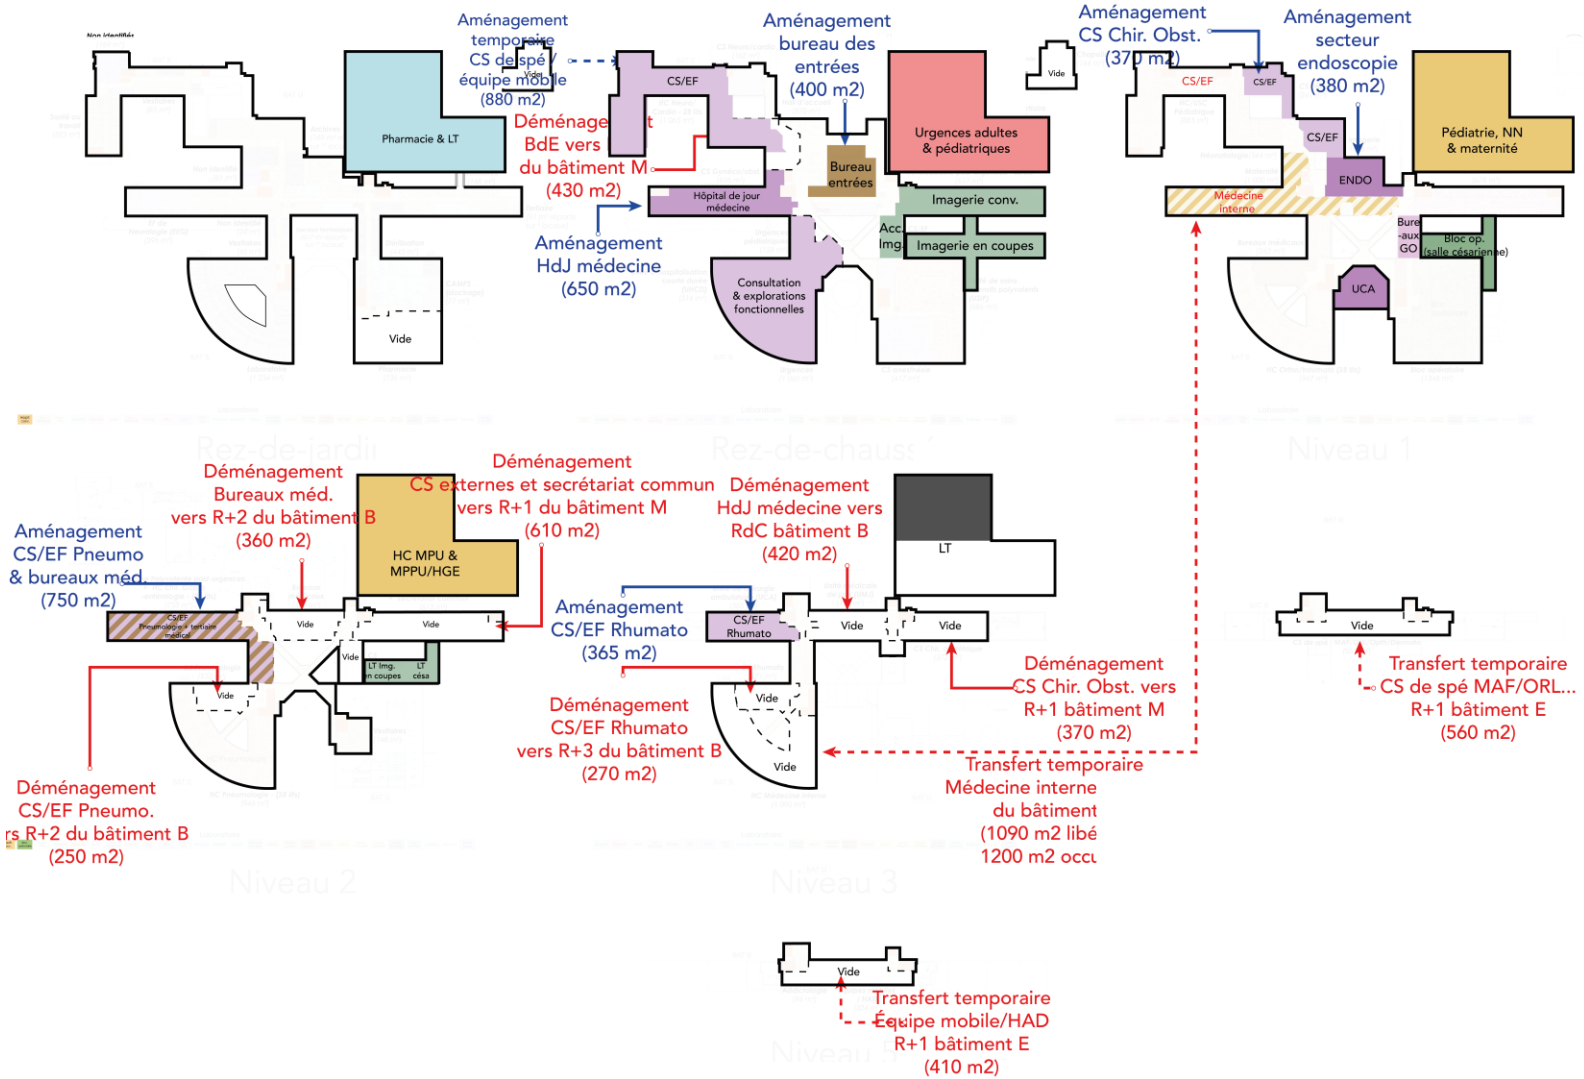


1 Plans d'interventions

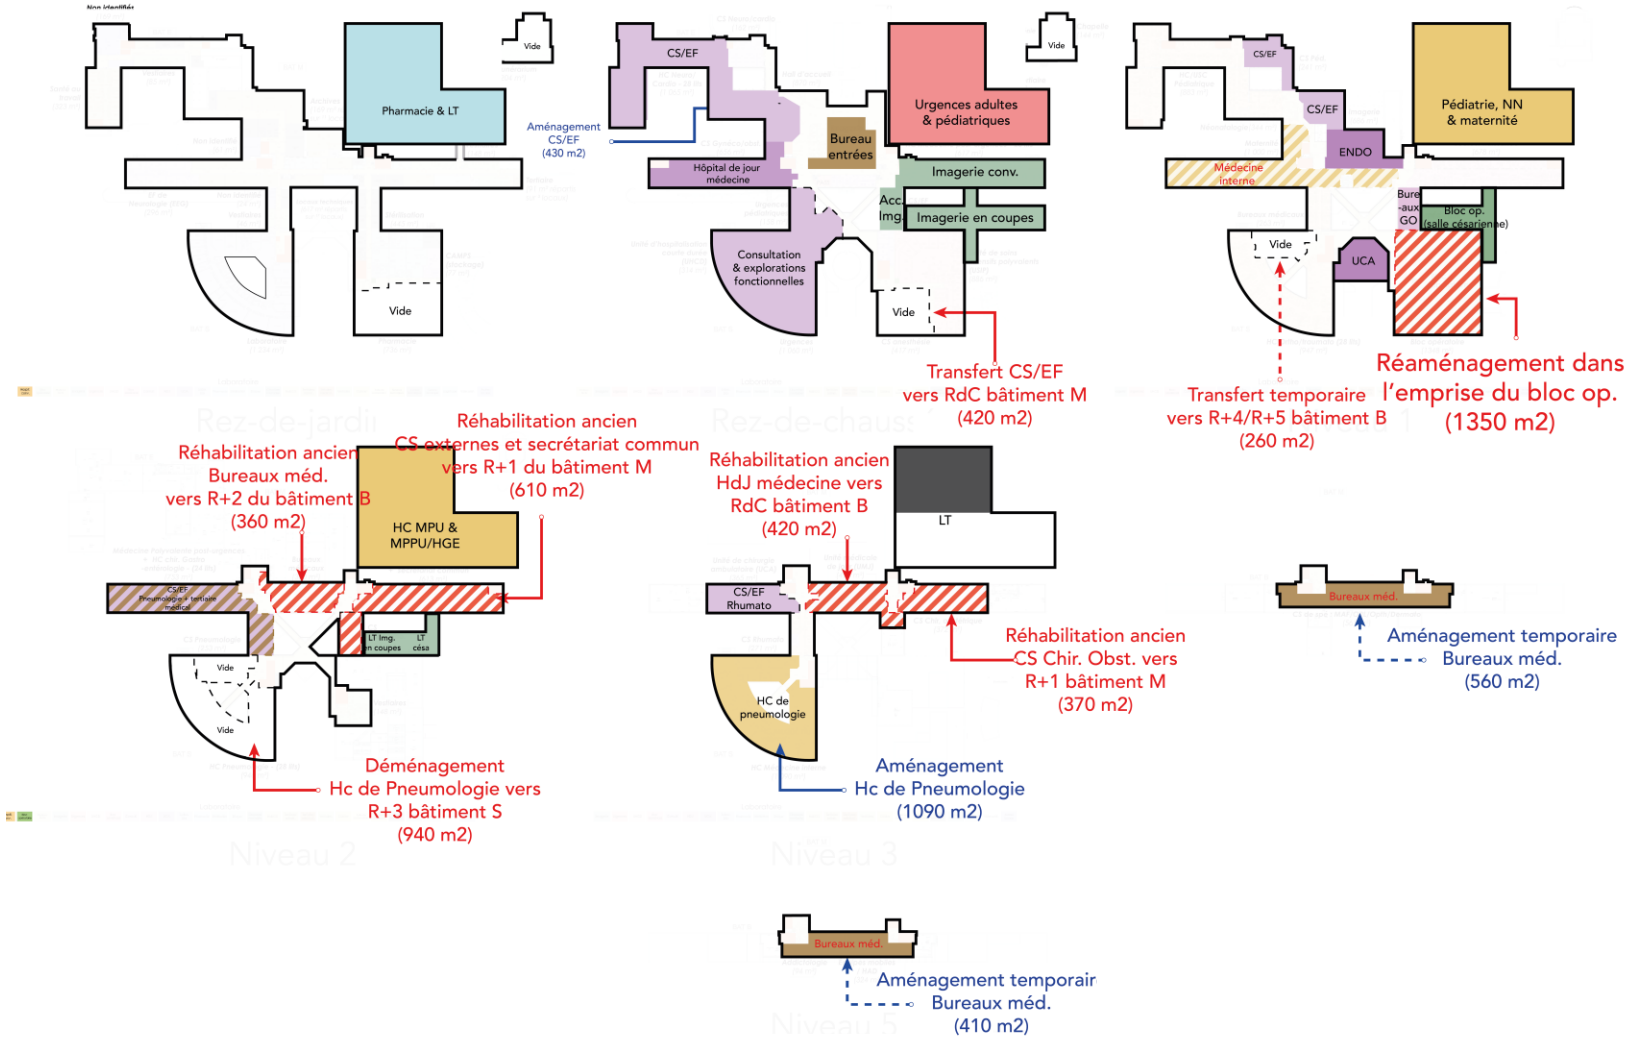


1 Plans d'interventions

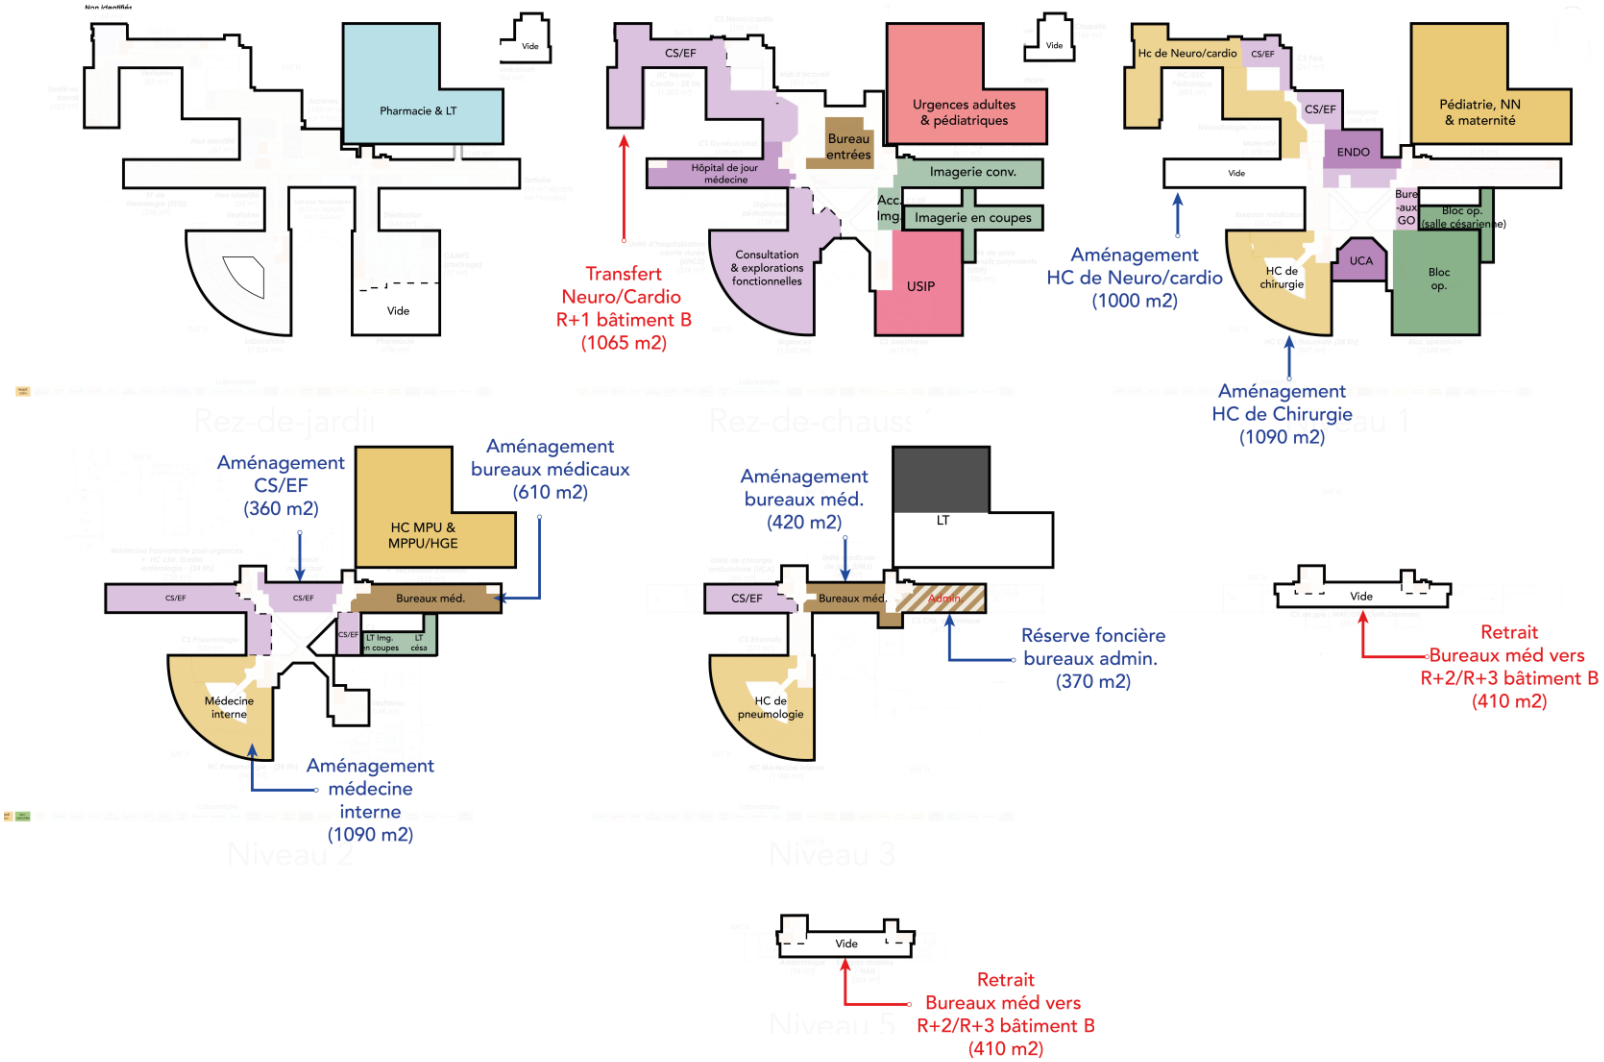


1 Plans d'interventions

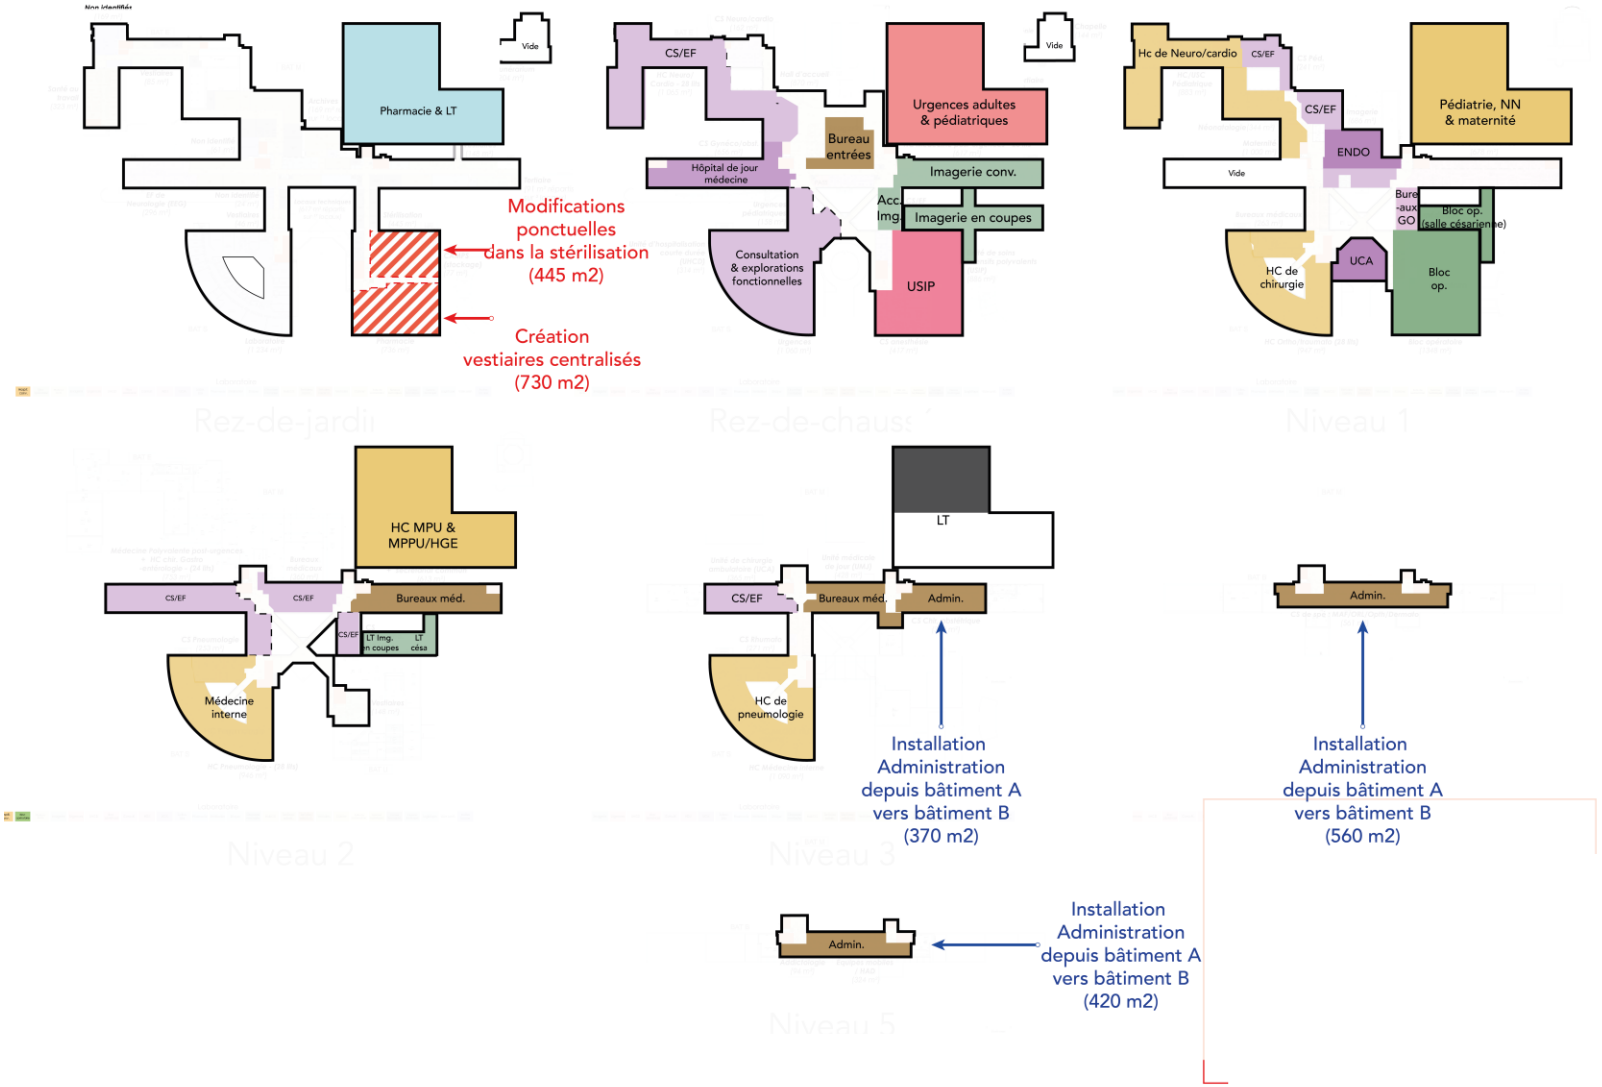

1 Plans d'interventions

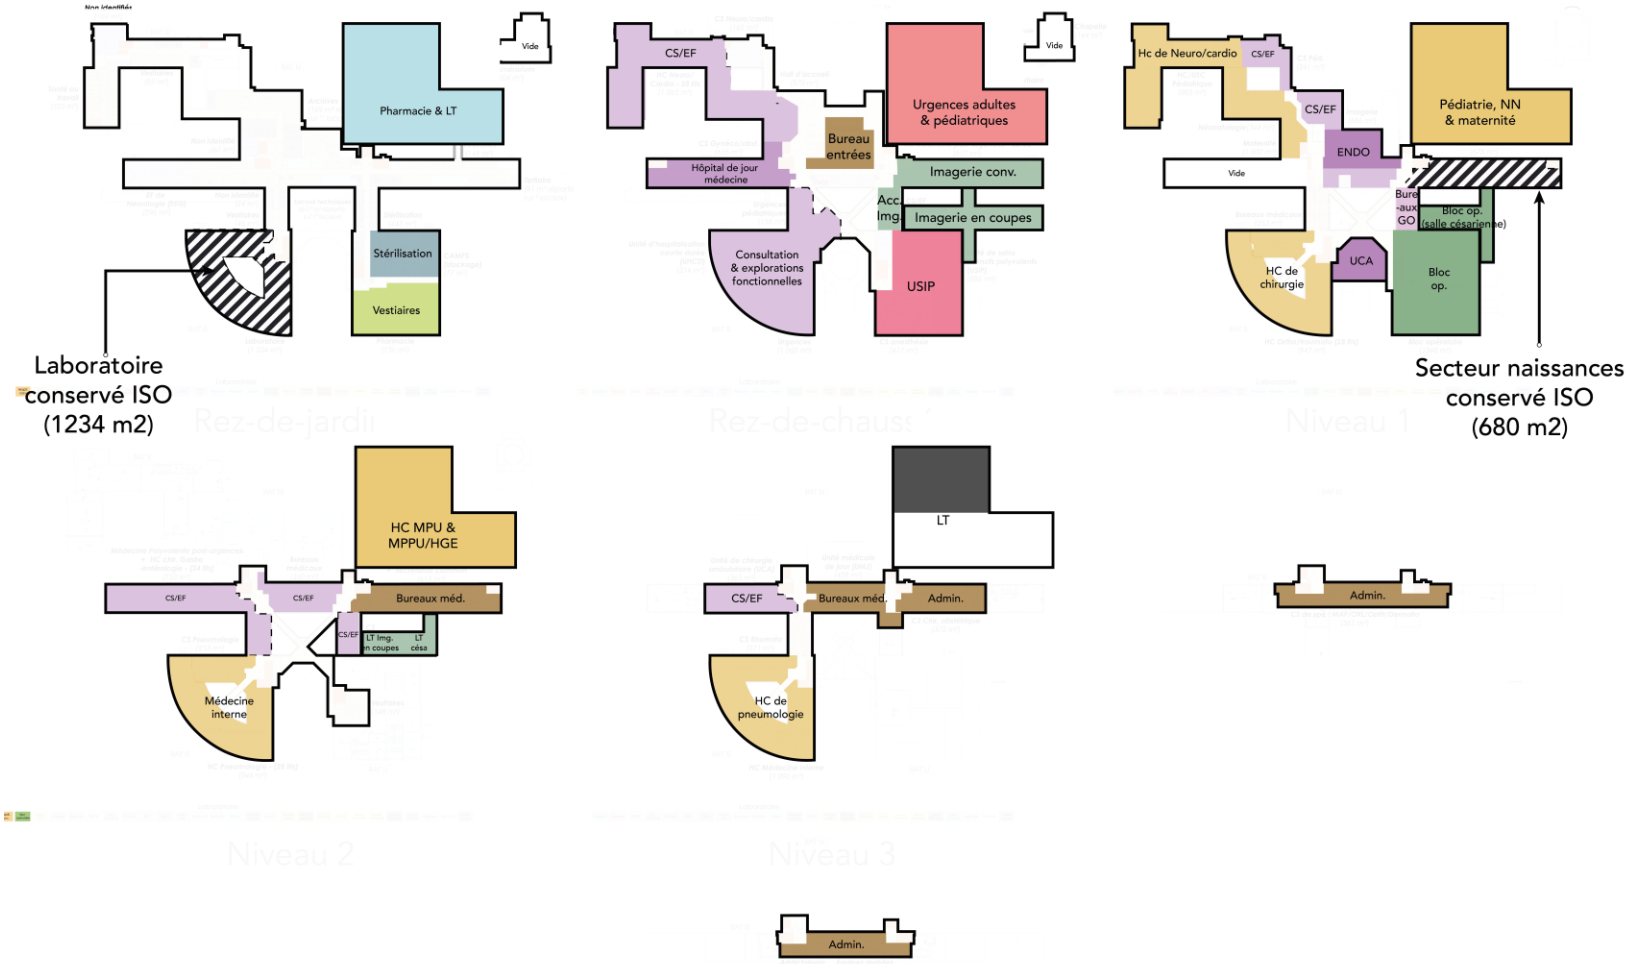

1 Plans d'interventions

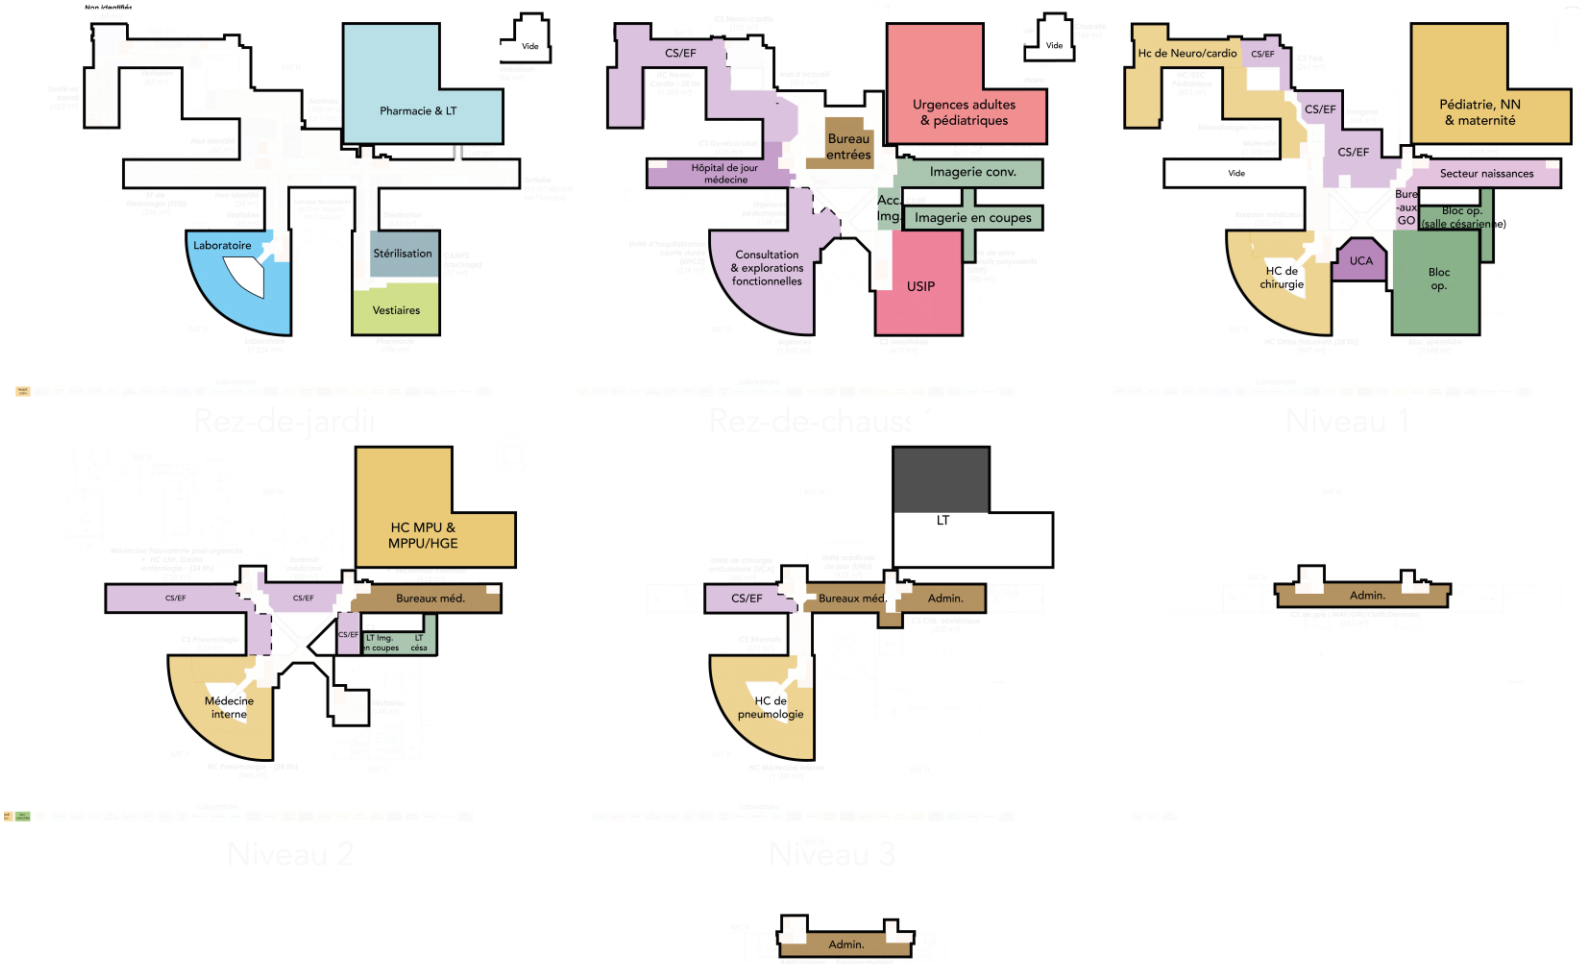

Contact

Vincent Sainte-Marie-Gauthier
Directeur de projets
06 80 02 26 03
vincent.saintemariegauthier@embase.fr

Priya ALAND
Cheffe de projet
07 85 27 08 12
priya.aland@embase.fr