

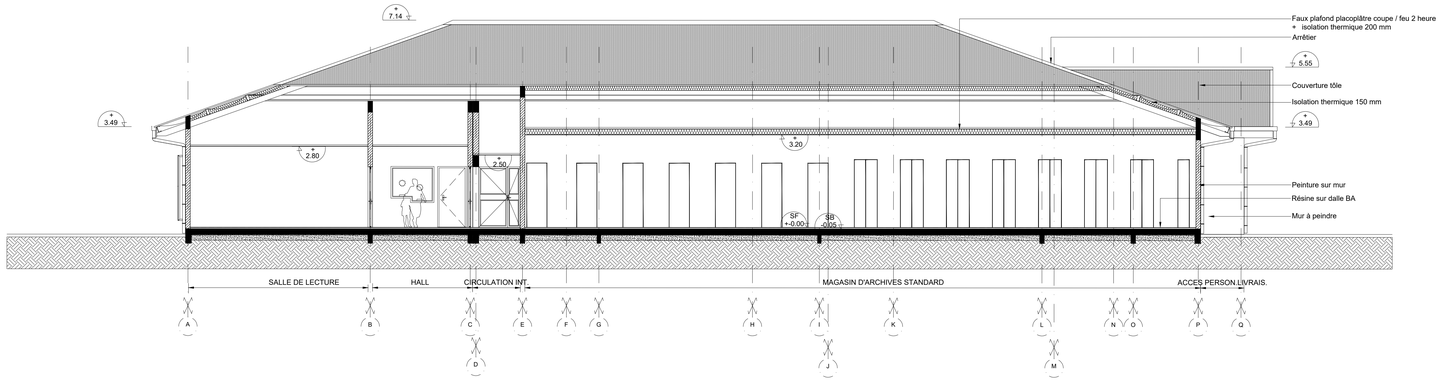



COUPE / ELEVATION AA

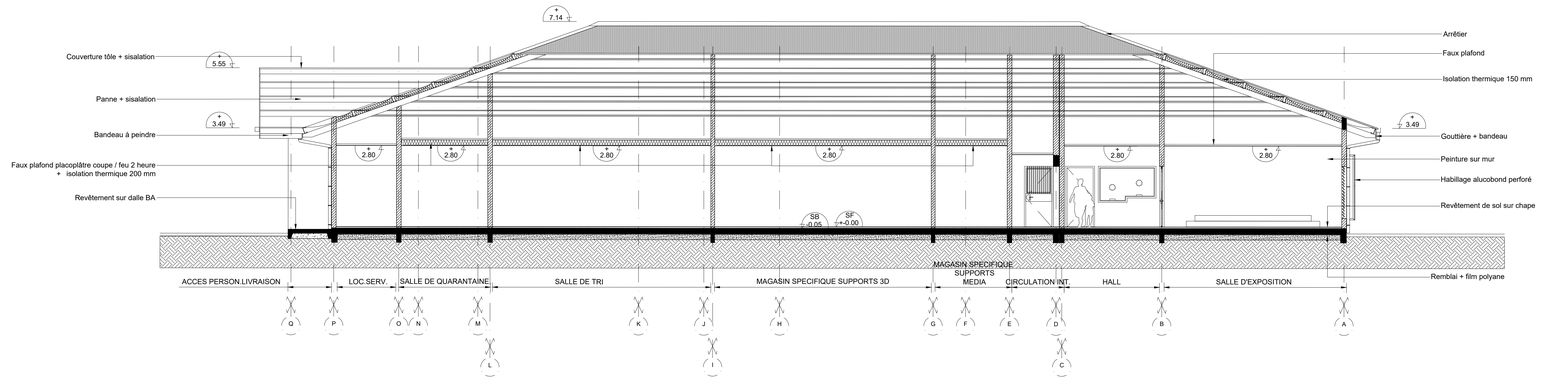

COUPE / ELEVATION BB

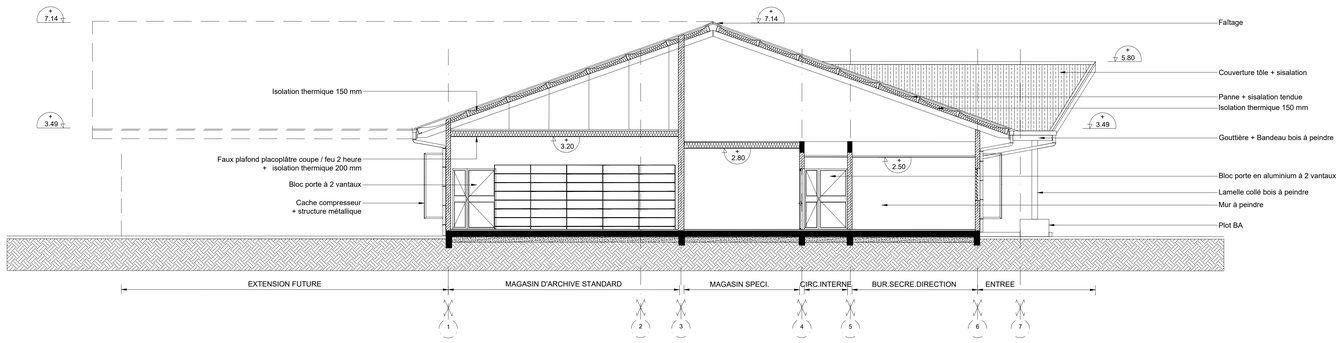

COUPE / ELEVATION CC

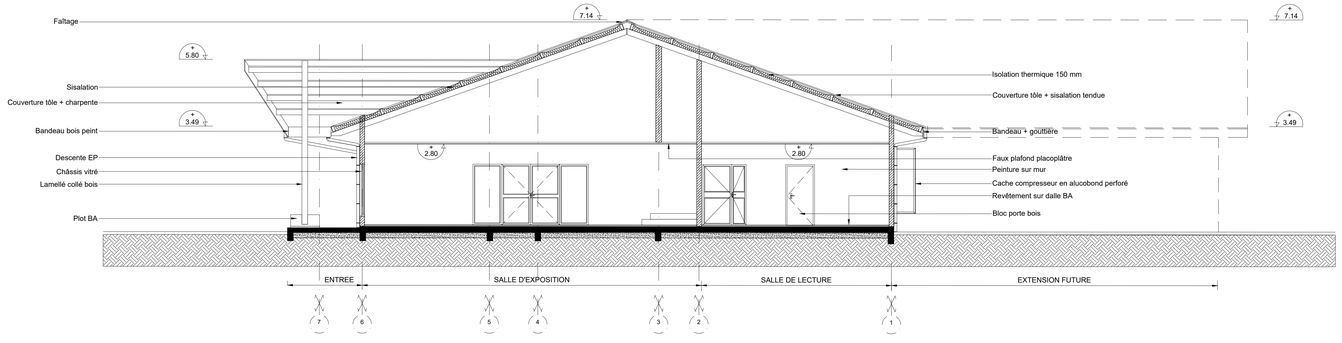

COUPE / ELEVATION DD

NOTA : PROPRIETE ARTISTIQUE ET INTELLECTUELLE

LES DOCUMENTS GRAPHIQUES CONSTITUANT L'ENSEMBLE DU DOSSIER ARCHITECTURAL SONT LA PROPRIETE ARTISTIQUE ET INTELLECTUELLE DE L'AUTEUR. AUCUNE MODIFICATION NE POURRA ETRE ENVISAGEE SANS AUTORISATION ECRITE DE CELUI CI.

NOTA :

1. LES COTATIONS DOIVENT ÊTRE VÉRIFIÉES IMPÉRATIVEMENT SUR PLACE AVANT TOUTE MISE EN OEUVRE. REPERTORIER TOUS LES RÉSEAUX ENTERRÉES A PROXIMITÉ, AVANT TOUTE MISE EN OEUVRE DE FOUILLES.

2. LES DIMENSIONS SONT CÔTÉES FINIES ET DEVRONT FAIRE L'OBJET DE CALCULS D'INGÉNIEUR POUR TOUT OUVRAGE STRUCTURELLE.

3. L'ENTREPRENEUR EST TENU DE VÉRIFIER LA COTATION DE L'ENSEMBLE DU PLAN AVANT LE DÉMARRAGE DES PLANS TECHNIQUES ET DES TRAVAUX ET D'INFORMER L'ARCHITECTE D'EVENTUELLES ERREURS OU OMISSIONS POUR MISE À JOUR.

M.M.W. ARCHITECTURE
Tribu de Thuahaick B.P. 595 We - 98820 Lifou
2 rue Pierre Lecole - Parc de Normandie - 98800 Nouméa
Tel : 45.48.00 - Fax : 45.48.00
Tel : 23.64.20 - Fax : 23.64.20
secretariat.mmw@mmw.nc

ARCHIFALE
BP 61- Mata utu - 98 600 Wallis & Futuna
Tel : 82.12.74 - 72.12.74
hakomani.petelo@architectes.org
archifale@hotmail.fr

STRUCTURE CONCEPT
Imm.le Cap Horn 2A , rue Lapérouse, Fbg Blanchot 98 800 Nouméa -
Tel : 25.95.52 - Fax : 25.95.02
direction@structureconcept.nc

INGENC

INGENC - BERGAULT RUBIS
121 rue Jacques Iekawe
BP 18559 - 98.857 - Nouméa
Tel : 24.87.16
cedric.faure@ingenc.nc

SIGMA
1 Rue Isidore Le Goupils 98 800 - Nouméa
Tel / Fax : 27.12.82
vincent.gaillard@sigma.nc
joel.beaumont@sigma.nc

EIFFAGES SECURITE SERVICES
228 rue Georges LEQUES - Zi Normandie
BP 2025 - 98874 Pont des Français
Tel : 44.95.57 - Fax : 44.95.67
david.lemoine@ee2.nc

GEOME ENGINEERING & CONSULTING
13 rue du 5 Mai - 98 800 - NOUMEA
Tel : 28.24.82
geome.energie@gmail.com

ENVIE
12 Rue des Jardins de Kati - Katiramona Sud
BP 7652 - 98801 Nouméa Cedex
Tel : 27.85.33 - Fax : 27.85.33 -
lionel.envie@nautile.nc

CONSTRUCTION DU BATIMENT "ARCHIVES & MEMOIRE DE WALLIS" ILES DE WALLIS & FUTUNA

D.C.E. 03

DOSSIER DE CONSULTATION DES ENTREPRISES

PROJET

PLANCHE ARCHI. N°A02

BATIMENT A : ARCHIVES

VISA

COUPES / ELEVATIONS AA - BB - CC & DD

Maîtrise d'ouvrage :
Administration supérieure des îles wallis & futuna
BP 16 - havelu
98 600 uvea

Liberté • Égalité • Fraternité
RÉPUBLIQUE FRANÇAISE

Assistant Maîtrise d'ouvrage :
THESEE INGENIERIE & THETIS

ECHELLE : 1/75°

Date : 21 SEPTEMBRE 2026

MODIFICATIONS	DATE