

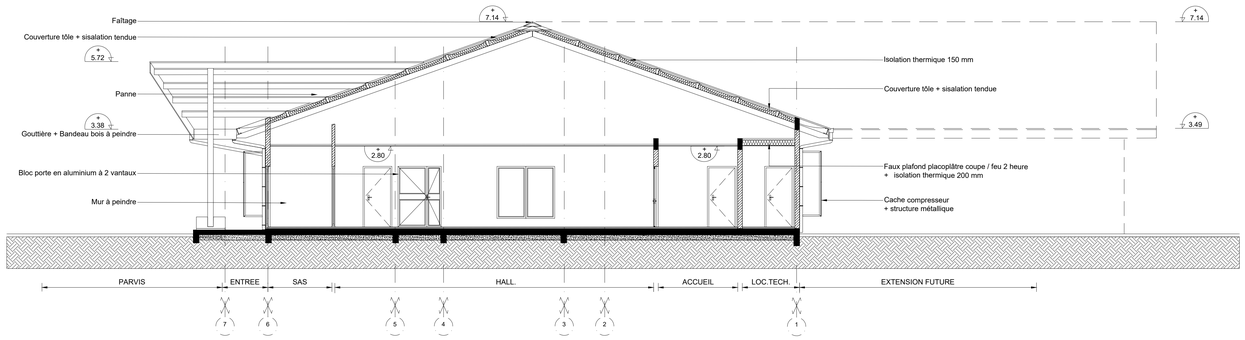


COUPE / ELEVATION EE

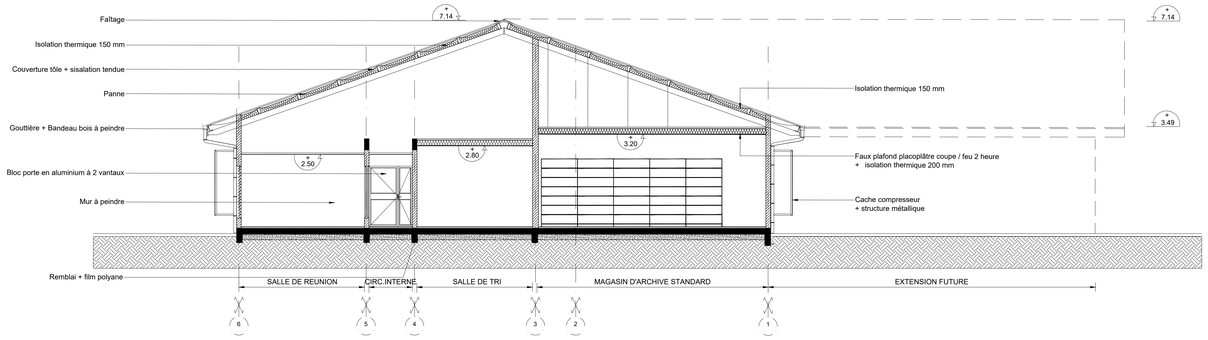

COUPE / ELEVATION FF

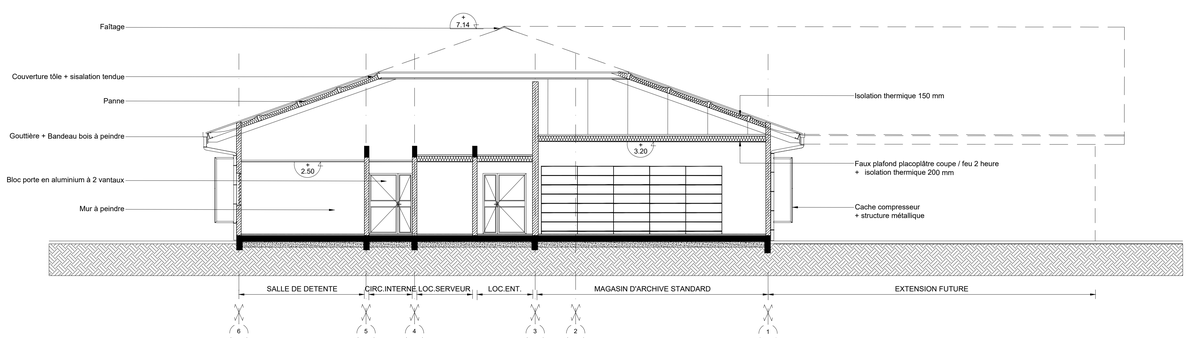

COUPE / ELEVATION GG

NOTA : PROPRIETE ARTISTIQUE ET INTELLECTUELLE

LES DOCUMENTS GRAPHIQUES CONSTITUANT L'ENSEMBLE DU DOSSIER ARCHITECTURAL SONT LA PROPRIETE ARTISTIQUE ET INTELLECTUELLE DE L'AUTEUR. AUCUNE MODIFICATION NE POURRA ETRE ENVISAGEE SANS AUTORISATION ECRITE DE CELUI CI.

NOTA :

1. LES COTATIONS DOIVENT ÊTRE VÉRIFIÉES IMPERATIVEMENT SUR PLACE AVANT TOUTE MISE EN OEUVRE. RÉPERTORIER TOUS LES RÉSEAUX ENTERRÉES À PROXIMITÉ, AVANT TOUTE MISE EN OEUVRE DE FOUILLES.

2. LES DIMENSIONS SONT CÔTÉES FINIES ET DEVRONT FAIRE L'OBJET DE CALCULS D'INGÉNIEUR POUR TOUT OUVRAGE STRUCTURELLE.

3. L'ENTREPRENEUR EST TENU DE VÉRIFIER LA COTATION DE L'ENSEMBLE DU PLAN AVANT LE DÉMARRAGE DES PLANS TECHNIQUES ET DES TRAVAUX ET D'INFORMER L'ARCHITECTE D'EVENTUELLES ERREURS OU OMISSIONS POUR MISE À JOUR.

M.M.W. ARCHITECTURE
Tribu de Thuahaick B.P. 595 We - 98820 Lifou
2 rue Pierre Lecole - Parc de Normandie - 98800 Nouméa
Tel : 45.48.00 - Fax : 45.48.00
Tel : 23.64.20 - Fax : 23.64.20
secretariat.mmw@mmw.nc

ARCHIFALE
BP 61 - Mata utu - 98 600 Wallis & Futuna
Tel : 82.12.74 - 72.12.74
hakomani.petelo@architectes.org
archifale@hotmail.fr

STRUCTURE CONCEPT
Immeuble Le Cap Horn 2ème étage - 2, rue Lapérouse - BP 1579 - 98845 Nouméa Cedex
Tél : 25.95.52 - Fax : 25.95.02
direction@structureconcept.nc

INGENC
121 rue Jacques Iekawe
BP 18559 - 98 857 - Nouméa
Tel : 24.87.16
cedric.laurei@ingenc.nc

SIGMA
1 Rue Isidore Le Gouplils 98 800 - Nouméa
Tel / Fax : 27.12.82
vincent.gaillard@sigma.nc
joel.beaumont@sigma.nc

THETIS SECURITE SERVICES
228 rue Georges LEQUES - ZI Normandie
BP 2025 - 98814 Pont des Français
Tel : 44.95.57 - Fax : 44.95.67
david.lanoyee@es2.nc

GEOME
13 rue du 5 Mai - 98 800 - NOUMEA
Tel : 28.24.82
geome.energie@gmail.com

ENVIE
12 Rue des Jardins de Kaki - Katiramona Sud
BP 7652 - 98801 Nouméa Cedex
Tel : 27.85.33 - Fax : 27.85.33 -
lionel.envie@nautile.nc

CONSTRUCTION DU BATIMENT "ARCHIVES & MEMOIRE DE WALLIS" ILES DE WALLIS & FUTUNA

D.C.E. 03

DOSSIER DE CONSULTATION DES ENTREPRISES

PROJET

PLANCHE ARCHI. N°A03

BATIMENT A : ARCHIVES

VISA

COUPES / ELEVATIONS EE - FF & GG

Maîtrise d'ouvrage :
Administration supérieure des îles wallis & futuna
BP 100 - hahalo
98 600 mata'utu

Liberté • Égalité • Fraternité
RÉPUBLIQUE FRANÇAISE

Assistant Maîtrise d'ouvrage :
THESEE INGENIERIE & THETIS

ECHELLE : 1/75°

Date : 21 SEPTEMBRE 2026

MODIFICATIONS	DATE