




COUPE / ELEVATION BB

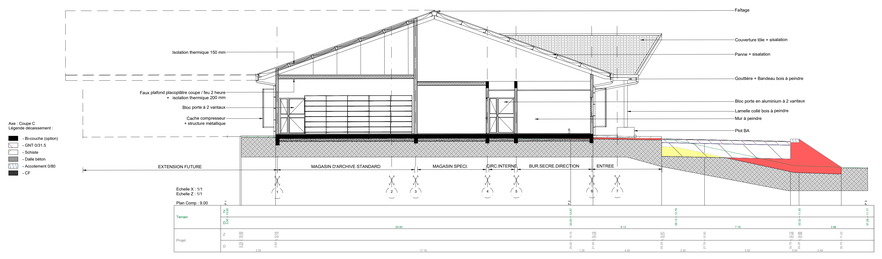

COUPE / ELEVATION CC

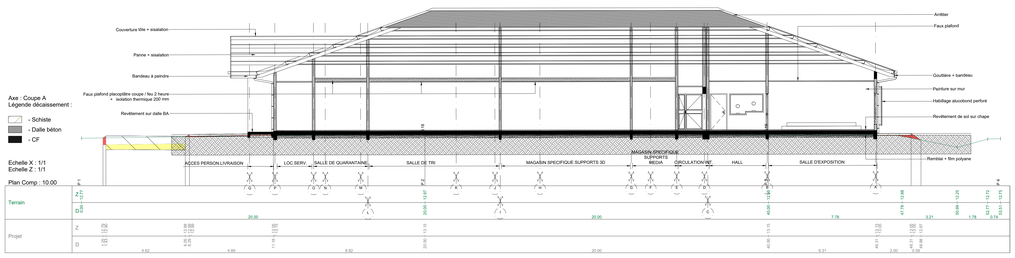

COUPE / ELEVATION AA

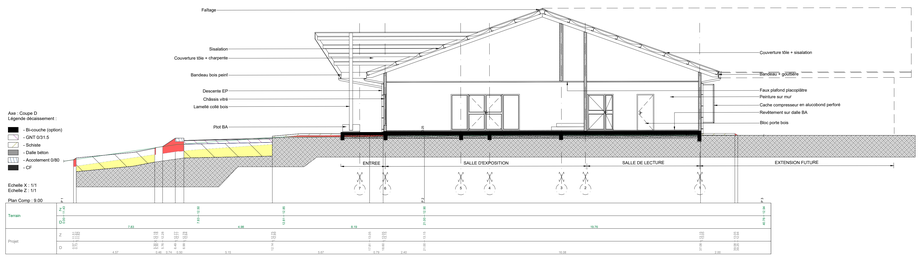

COUPE / ELEVATION DD

LEGENDES MURS

	BETON BANCHE DE 16 & 10 CM
	POTEAU BA
	COFFRE

NOTA : PROPRIETE ARTISTIQUE ET INTELLECTUELLE

LES DOCUMENTS GRAPHIQUES CONSTITUANT L'ENSEMBLE DU DOSSIER ARCHITECTURAL SONT LA PROPRIETE ARTISTIQUE ET INTELLECTUELLE DE L'AUTEUR. AUCUNE MODIFICATION NE POURRA ETRE ENVISAGEE SANS AUTORISATION ECRITE DE CELUI CI.

NOTA :

1. LES COTATIONS DOIVENT ÊTRE VERIFIÉES IMPÉRATIVEMENT SUR PLACE AVANT TOUTE MISE EN OEUVRE. REPERTORIER TOUS LES RÉSEAUX ENTERRÉES À PROXIMITÉ, AVANT TOUTE MISE EN OEUVRE DE FOUILLES.

2. LES DIMENSIONS SONT CÔTÉES FINIES ET DEVRONT FAIRE L'OBJET DE CALCULS D'INGÉNIEUR POUR TOUT OUVRAGE STRUCTURELLE.

3. L'ENTREPRENEUR EST TENU DE VÉRIFIER LA COTATION DE L'ENSEMBLE DU PLAN AVANT LE DÉMARRAGE DES PLANS TECHNIQUES ET DES TRAVAUX ET D'INFORMER L'ARCHITECTE D'ÉVENTUELLES ERREURS OU OMISSIONS POUR MISE À JOUR.

M.M.W. ARCHITECTURE
Tribu de Thuahaïck B.P. 595 We - 98820 Lifou
2 rue Pierre Lecole - Parc de Normandie – 98800 Nouméa
Tel : 45.48.00 - Fax : 45.48.00
Tel : 23.64.20 - Fax : 23.64.20
secretariat.mmw@mmw.nc

ACHIFALE
BP 61- Mata utu - 98 600 Wallis & Futuna
Tel : 82.12.74 - 72.12.74
hakomani.petelo@architectes.org
architale@hotmail.fr

SIRCULIT CONCEPT
Imm.le Cap Horn 2A , rue Lapérouse,
Fbg Blanchot 98 800 Nouméa -
Tel : 25.95.52 - Fax : 25.95.02
direction@structuresconcept.nc

SIGMA
1 Rue Isidore Le Gouplis 98 800 - Nouméa
Tel / Fax : 27.12.82
vincent.gallardo@sigma.nc
joel.beaumont@sigma.nc

GEOME - ELLE & CHARLES
13 rue du 5 Mai - 98 800 - NOUMEA
Tel : 28.24.82
geome.energie@gmail.com

INGENC - TERRASSEMENTS
121 rue Jacques Iekawe
BP 16509 - 98 857 - Nouméa
Tel : 24.87.16
cedric.lauro@ingenc.nc

ETUDES SECURITE INCENDIE
239 rue Georges LEVEE - 21 Normandie
BP 2525 - 98874 Pont des Français
Tel : 44.95.57 - Fax : 44.95.67
david.kermorgant2.nc

ENTE
12 Rue des Jardins de Kati - Kaliramona Sud
BP 7932 - 98800 Nouméa Cedex
Tel : 27.85.33 - Fax : 27.85.33 -
lionel.eevard@wanadoo.nc

CONSTRUCTION DU BATIMENT "ARCHIVES & MEMOIRE DE WALLIS" ILES DE WALLIS & FUTUNA

D.C.E. 03

PROJET

PLANCHE ARCHI. N° PG 03

DOSSIER DE CONSULTATION DES ENTREPRISES

PLANS GENERAUX

VISA

COUPES / ELEVATIONS AA - BB - CC & DD

Maîtrise d'ouvrage :
Administration supérieure des îles wallis & futuna
BP 244
98 600 mata

Assistant Maîtrise d'ouvrage :
THESEE INGENIERIE & THETIS

ECHELLE : 1/100°

Date : 21 SEPTEMBRE 2026

MODIFICATIONS	DATE