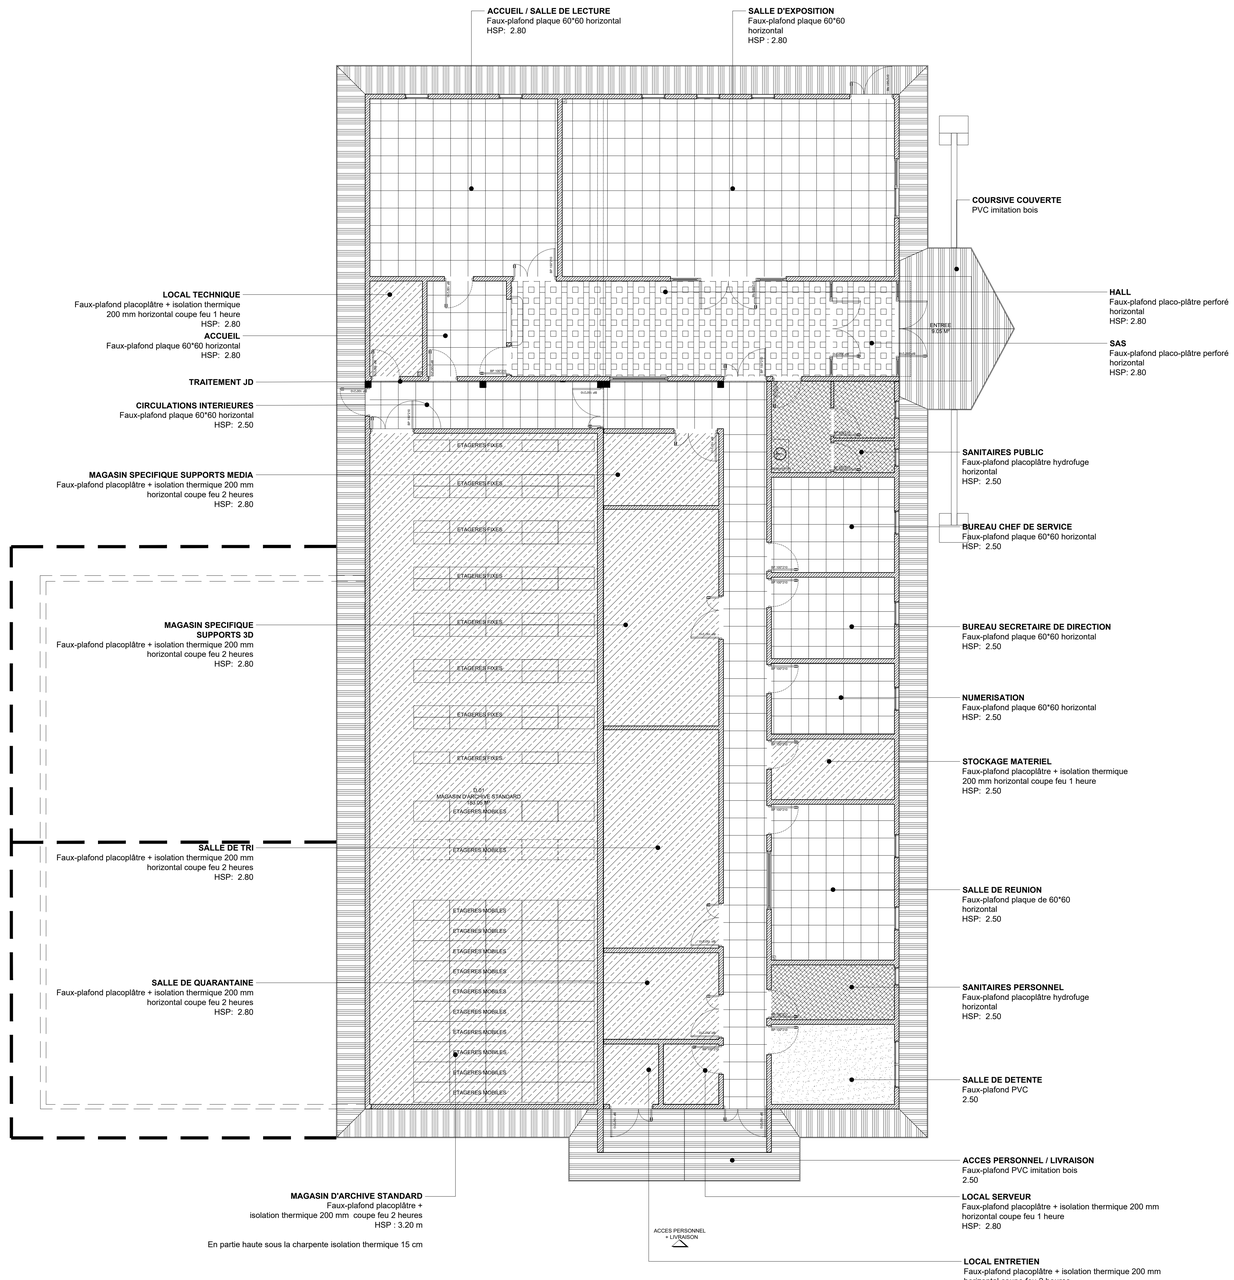


SCHEMA DE PRINCIPE CALEPINAGE DES FAUX PLAFONDS

LEGENDES FAUX-PLAFOND (Voir dossier ES2)

- Faux-plafond PVC
- Faux-plafond placôplatre hydrofuge
- Faux-plafond plaque de 60*60
- Trappe de visite 80*80 (Position par MOE sur site)
- Faux plafond placoplâtre + laine de verre
- Faux plafond en alucobond
- Faux plafond placo-plâtre perforé
- Gaine technique / coffrage condensats

NOTA : PROPRIETE ARTISTIQUE ET INTELLECTUELLE

LES DOCUMENTS GRAPHIQUES CONSTITUANT L'ENSEMBLE DU DOSSIER ARCHITECTURAL SONT LA PROPRIETE ARTISTIQUE ET INTELLECTUELLE DE L'AUTEUR. AUCUNE MODIFICATION NE POURRA ETRE ENVISAGEE SANS AUTORISATION ECRITE DE CELUI CI.

NOTA :

1. LES COTATIONS DOIVENT ÊTRE VÉRIFIÉES IMPÉRATIVEMENT SUR PLACE AVANT TOUTE MISE EN OEUVRE. REPERTORIER TOUS LES RÉSEAUX ENTERRÉES À PROXIMITE, AVANT TOUTE MISE EN OEUVRE DE FOUILLES.

2. LES DIMENSIONS SONT CÔTÉES FINIES ET DEVRONT FAIRE L'OBJET DE CALCULS D'INGÉNIEUR POUR TOUT OUVRAGE STRUCTURELLE.

3. L'ENTREPRENEUR EST TENU DE VÉRIFIER LA COTATION DE L'ENSEMBLE DU PLAN AVANT LE DÉMARRAGE DES PLANS TECHNIQUES ET DES TRAVAUX ET D'INFORMER L'ARCHITECTE D'EVENTUELLES ERREURS OU OMISSIONS POUR MISE À JOUR.

M.M.W. ARCHITECTURE
Tribu de Thuahaick B.P. 595 We - 98820 Lifou
2 rue Pierre Lecole - Parc de Normandie - 98800 Nouméa
Tel : 45.48.00 - Fax : 45.48.00
Tel : 23.64.20 - Fax : 23.64.20
secretariat.mmw@mmw.nc

ARCHIFALE
BP 61 - Mata utu - 98 600 Wallis & Futuna
Tel : 82.12.74 - 72.12.74
hakomani.petelo@architectes.org
architale@hotmail.fr

STRUCTURE CONCEPT
Bureau d'Etudes Techniques et Conseil Génie Civil et Métallique
STRUCTURE CONCEPT
Imm.le Cap Horn 2A , rue Lapérouse, Fbg.Blanchot 98 800 Nouméa -
Tel : 25.95.52 - Fax : 25.95.02
direction@structureconcept.nc

ingeNC
INGENC - BUREAU D'ETUDES
121 rue Jacques Iekawe
BP 18559 - 98 857 - Nouméa
Tel : 24.87.16
cedric.faure@ingenc.nc

Sigma ingenierie
SIGMA
1 Rue Isidore Le Goupils 98 800 - Nouméa
Tel / Fax : 27.12.82
vincent.gaillard@sigma.nc
joel.beaumont@sigma.nc

BTESS SECURITE SECURITES
228 rue Georges LEQUES - 2J Normandie
BP 2025 - 98874 Pont des Français
Tel : 44.95.57 - Fax : 44.95.67
david.lemoine@es2.nc

GEOME
Construire la vallée en Nouvelle
GEOME - BUREAU D'ETUDES
13 rue du 5 Mai - 98 800 - NOUMEA
Tel : 28.24.82
geome.energie@gmail.com

ENVIE
12 Rue des Jardins de Kati - Katramona Sud
BP 7652 - 98801 Nouméa Cedex
Tel : 27.85.33 - Fax : 27.85.33 -
lionel.envie@mautile.nc

CONSTRUCTION DU BATIMENT "ARCHIVES & MEMOIRE DE WALLIS" ILES DE WALLIS & FUTUNA

D.C.E. 03

PROJET

PLANCHE ARCHI. N° PG 07

DOSSIER DE CONSULTATION DES ENTREPRISES

PLANS GENERAUX	VISA
SCHEMA DE PRINCIPE CALEPINAGE DES FAUX PLAFONDS	Maîtrise d'ouvrage : Administration supérieure des îles wallis & futuna BP 16 - hahake 98 600 uvea Liberté • Égalité • Fraternité RÉPUBLIQUE FRANÇAISE Assistant Maîtrise d'ouvrage : THESEE INGENIERIE & THETIS
ECHELLE : 1/75°	Date : 21 SEPTEMBRE 2026

MODIFICATIONS	DATE