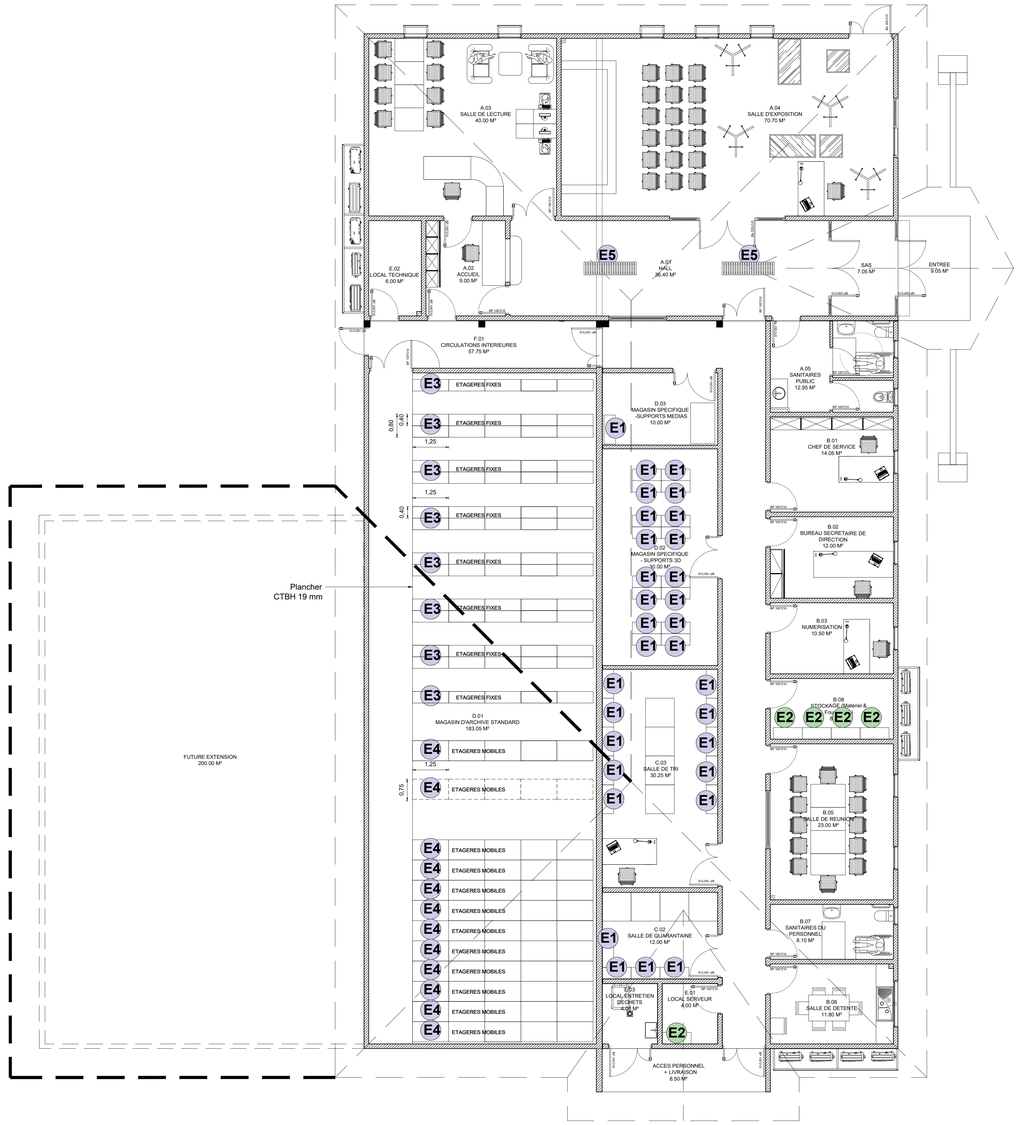


PLAN DE REPERAGE DES MOBILIERS

LOCALISATION	MOBILIER	QUANTITE	CAPACITE DE STOCKAGE (ml)
Salle de quarantaine	E1	4	16
Salle de tri	E1	10	40
Magasin d'archive (Fixe)	E3	14	525 (Profondeur 35cm)
Magasin d'archive (Mobile)	E4	12	421 (Profondeur 70cm) / 842 (Profondeur 35cm)
Magasin spécifique 3D	E1	16	104
Magasin spécifique média	E1	1	4
Local serveur	E2	1	6
Stockage bureaux	E2	4	24

TABLEAU CAPACITE DE STOCKAGE

NOTA : PROPRIETE ARTISTIQUE ET INTELLECTUELLE

LES DOCUMENTS GRAPHIQUES CONSTITUANT L'ENSEMBLE DU DOSSIER ARCHITECTURAL SONT LA PROPRIETE ARTISTIQUE ET INTELLECTUELLE DE L'AUTEUR. AUCUNE MODIFICATION NE POURRA ETRE ENVISAGEE SANS AUTORISATION ECRITE DE CELUI CI.

NOTA :

1. LES COTATIONS DOIVENT ÊTRE VÉRIFIÉES IMPÉRATIVEMENT SUR PLACE AVANT TOUTE MISE EN OEUVRE. RÉPERTORIER TOUS LES RÉSEAUX ENTERRÉES À PROXIMITÉ, AVANT TOUTE MISE EN OEUVRE DE FOUILLES.

2. LES DIMENSIONS SONT CÔTÉES FINIES ET DEVRONT FAIRE L'OBJET DE CALCULS D'INGÉNIEUR POUR TOUT OUVRAGE STRUCTURELLE.

3. L'ENTREPRENEUR EST TENU DE VÉRIFIER LA COTATION DE L'ENSEMBLE DU PLAN AVANT LE DÉMARRAGE DES PLANS TECHNIQUES ET DES TRAVAUX ET D'INFORMER L'ARCHITECTE D'EVENTUELLES ERREURS OU OMISSIONS POUR MISE À JOUR.

E1





E2



E5







E4



E3

Montants :
Section 40 x 20 - 12 plis
5 hauteurs disponibles : 1000, 1750. 2000, 2250 ou 2500 mm

Tablettes :
Profilées composées de :
- Profil entretoise
- Profil extérieur
- Profil intérieur (en fonction de la profondeur)

Longueurs disponibles :
1000, 1250 ou 1500 mm (d'axe à axe montants)

Profondeurs disponibles :
- 3 profils (2 extérieurs + 1 intérieur) : 250, 300, 350, 400 mm
- 4 profils (2 extérieurs + 2 intérieurs) : 500, 600, 700 mm
- 5 profils (2 extérieurs +3 intérieurs) : 800 mm

Coloris :
Montants :
Standard galvanisés
Grisanthracite, Ral7016,
Peinture poudre Epoxy avec polymérisation à 200°C, respect de l'environnement par une technologie propre ; aucun rejet toxique ni de composés chimiques.
Tablettes : Epaisseur 19 mm
Isobois : Naturel ou Blanc (en option)





LEGENDE MOBILIER

REPERE	DESIGNATION
E1	Etagère de rangement 100*35*220
E2	Etagère de rangement 100*40*250
E3	Etagère fixe 125*35*225
E4	Etagère mobile 125*70*225
E5	Banquette 180*45*45

M.M.W. ARCHITECTURE
Tribu de Thushaick B.P. 595 We - 98820 Lifou
2 rue Pierre Lecole - Parc de Normandie - 98800 Nouméa
Tel : 45.48.00 - Fax : 45.48.00
Tel : 23.64.20 - Fax : 23.64.20
secretariat.mmw@gmmw.nc

ARCHIFALE
BP 61 - Mata utu - 98 600 Wallis & Futuna
Tel : 82.12.74 - 72.12.74
hakomani.petelo@architectes.org
archifale@hotmail.fr

STRUCTURE CONCEPT — Imm.le Cap Horn 2A , rue Lapérouse, Fbg.Blanchot 98 800 Nouméa - Tel : 25.95.52 - Fax : 25.95.02 - direction@structureconcept.nc

INGENC — 121 rue Jacques Iekawe BP 18559 - 98 857 - Nouméa Tel : 24.87.16 - cedric.faure@ingenc.nc

SIGMA INGENIERIE — 1 Rue Isidore Le Gouplis 98 800 - Nouméa Tel / Fax : 27.12.82 - vincent.gaillard@sigma.nc - joel.beaumont@sigma.nc

ETUDES SECURITE MEURES — 239 rue Georges LEGUES - Zi Normandie BP 2025 - 98874 Pont des Français Tel : 44.95.57 - Fax : 44.95.67 - david.lemoine@es2.nc

GEOME — 13 rue du 5 Mai - 98 800 - NOUMEA Tel : 28.24.82 - geome.energie@gmail.com

ENVIE — 12 Rue des Jardins de Kali - Katramona Sud BP 7652 - 98801 Nouméa Cedex Tel : 27.85.33 - Fax : 27.85.33 - lionel.envie@mailfile.nc

CONSTRUCTION DU BATIMENT "ARCHIVES & MEMOIRE DE WALLIS" ILES DE WALLIS & FUTUNA

D.C.E. 03

DOSSIER DE CONSULTATION DES ENTREPRISES

PROJET

PLANCHE ARCHI. N° PG 08

PLANS GENERAUX — **VISA**

PLAN DE REPERAGE DES MOBILIERS

FICHES TECHNIQUES (4U)

TABLEAU CAPACITE DE STOCKAGE

Maîtrise d'ouvrage :
Administration supérieure des îles wallis & futuna
BP 16 - hahelu
98 600 uvea
Liberté • Égalité • Fraternité
RÉPUBLIQUE FRANÇAISE

Assistant Maîtrise d'ouvrage :
THESEE INGENIERIE & THETIS

ECHELLE : 1/75°

Date : 21 SEPTEMBRE 2026

MODIFICATIONS	DATE