

## VUE EN PLAN DU HALL

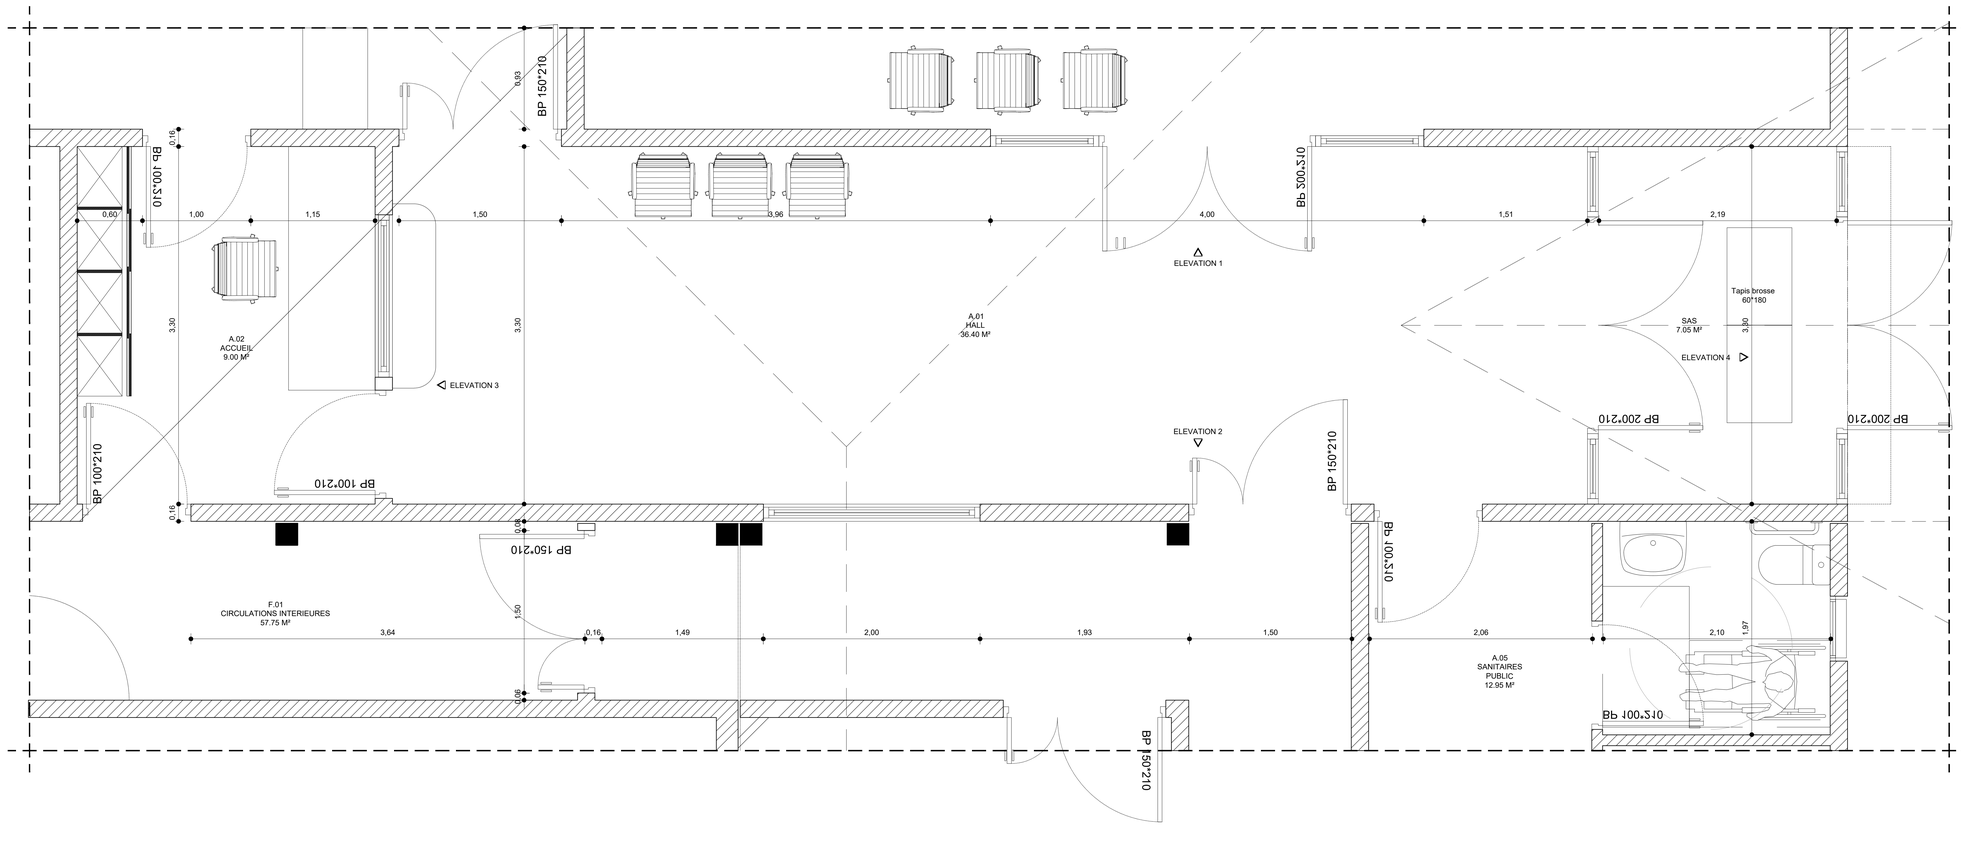





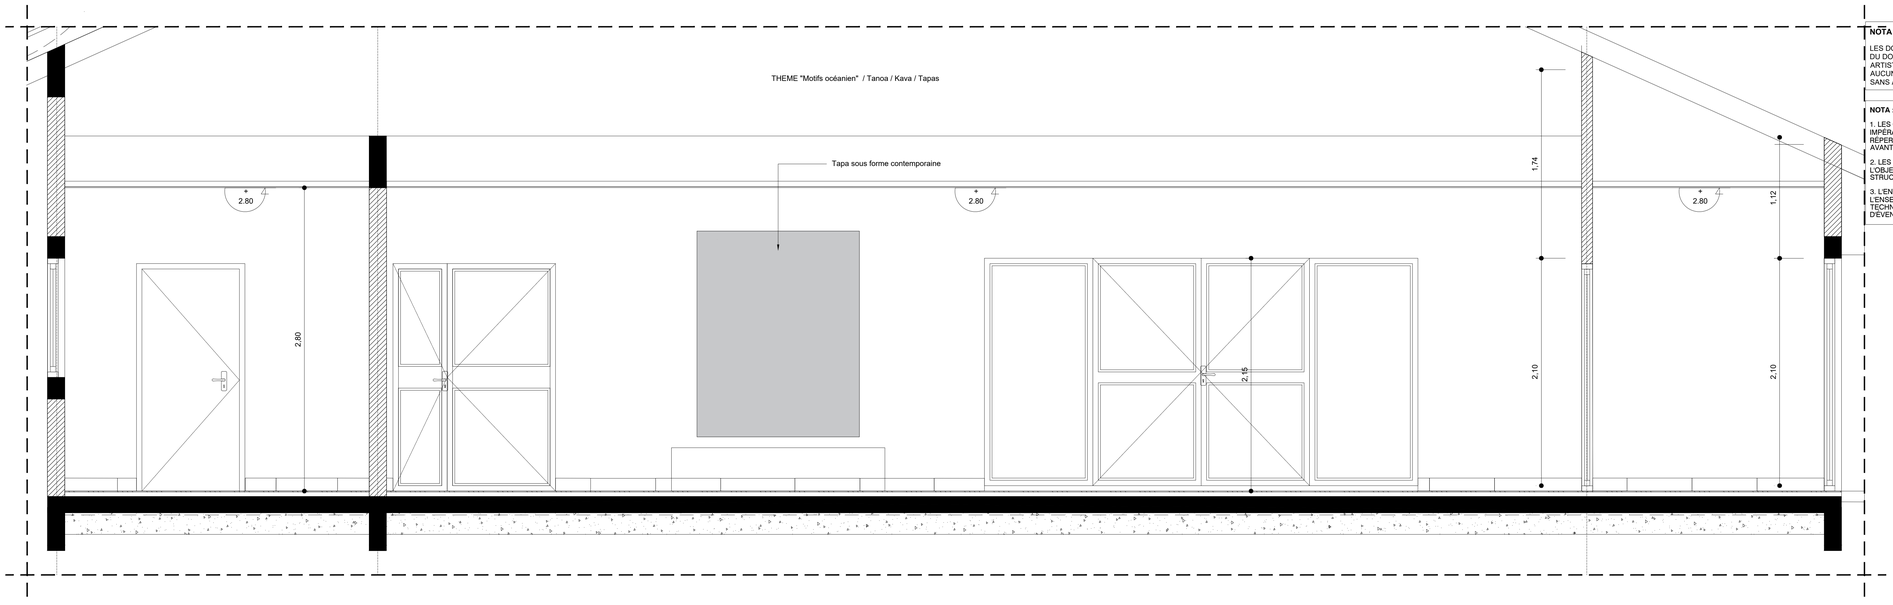


## COupe / Elévation 01

**NOTA : PROPRIETE ARTISTIQUE ET INTELLECTUELLE**

LES DOCUMENTS GRAPHIQUES CONSTITUANT L'ENSEMBLE DU DOSSIER ARCHITECTURAL SONT LA PROPRIETE ARTISTIQUE ET INTELLECTUELLE DE L'AUTEUR. AUCUNE MODIFICATION NE POURRA ETRE ENVISAGEE SANS AUTORISATION ECRITE DE CELUI CI.

**NOTA :**

1. LES COTATIONS DOIVENT ÊTRE VÉRIFIÉES IMPÉRATIVEMENT SUR PLACE AVANT TOUTE MISE EN OEUVRE. REPERTORIER TOUS LES RÉSEAUX ENTERRÉES À PROXIMITÉ, AVANT TOUTE MISE EN OEUVRE DE FOUILLES.

2. LES DIMENSIONS SONT CÔTÉES FINIES ET DEVRONT FAIRE L'OBJET DE CALCULS D'INGÉNIEUR POUR TOUT OUVRAGE STRUCTURELLE.

3. L'ENTREPRENEUR EST TENU DE VÉRIFIER LA COTATION DE L'ENSEMBLE DU PLAN AVANT LE DÉMARRAGE DES PLANS TECHNIQUES ET DES TRAVAUX ET D'INFORMER L'ARCHITECTE D'EVENTUELLES ERREURS OU OMISSIONS POUR MISE À JOUR.


**M.M.W. ARCHITECTURE**
Tribu de Thuahaick B.P. 595 We - 98820 Lifou
2 rue Pierre Lecole - Parc de Normandie - 98800 Nouméa
Tel : 45.48.00 - Fax : 45.48.00
Tel : 23.64.20 - Fax : 23.64.20
secretariat.mmw@mmw.nc

**ARCHIFALE**
BP 61 - Mata utu - 98 600 Wallis & Futuna
Tel : 82.12.74 - 72.12.74
hakomani.petelo@architectes.org
archifale@hotmail.fr

**STRUCTURE CONCEPT**
Ilmm.le Cap Horn 2A , rue Lapérouse,
Fbg.Blanchot 98 800 Nouméa -
Tel : 25.95.52 - Fax : 25.95.02
direction@structureconcept.nc

**INGENC**

**SIGMA INGENIERIE**
1 Rue Isidore Le Gouplis 98 800 - Nouméa
Tel / Fax : 27.12.82
vincent.gaillard@sigma.nc
joel.beaumont@sigma.nc

**BUREAUX SECURITE SECURITES**
228 rue Georges LEQUES - 2J Normandie
BP 2025 - 98874 Pont des Français
Tel : 44.95.57 - Fax : 44.95.67
david.lemoine@ess2.nc

**GEOME**
13 rue du 5 Mai - 98 800 - NOUMEA
Tel : 28.24.82
geome.energie@gmail.com

**ENVIE**
12 Rue des Jardins de Kali - Katramona Sud
BP 7652 - 98801 Nouméa Cedex
Tel : 27.85.33 - Fax : 27.85.33 -
lionel.envie@mautile.nc


# CONSTRUCTION DU BATIMENT "ARCHIVES & MEMOIRE DE WALLIS" ILES DE WALLIS & FUTUNA

**D.C.E. 03**

**DOSSIER DE CONSULTATION DES ENTREPRISES**

**PROJET**

**PLANCHE ARCHI. N° PG 11**

| PLANS GENERAUX | VISA |
|---|---|
| HALL<br>- Vue en plan<br>- Coupe / Elévation 01 | Maîtrise d'ouvrage :<br>Administration supérieure des îles wallis & futuna<br>BP 16 - Hahake<br>98 600 uvea<br>Liberté • Égalité • Fraternité<br>RÉPUBLIQUE FRANÇAISE<br>Assistant Maîtrise d'ouvrage :<br>THESEE INGENIERIE & THETIS |
| **ECHELLE : 1/20°** | Date : 21 SEPTEMBRE 2026 |

| MODIFICATIONS | DATE |
|---|---|
| | |
| | |
| | |