
3 PERSPECTIVE

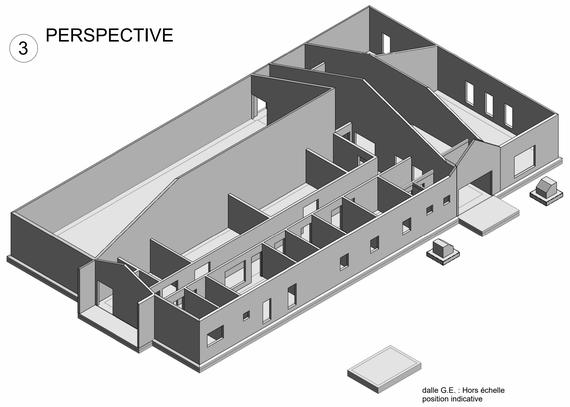

dalle G.E. : Hors échelle
position indicative

±0.00 BAT = + 13.15 m NGWF
Plate forme livré à : + 12.90 m NGWF

Materiaux:

Classe de résistance béton
Ouvrages enterrés : XC2 -- C25/30
Ouvrages en intérieurs XC1 -- C25/30
Ouvrages exposés (littoral) XS1 -- C30-37

Acier B500B

Charges d'exploitations:
Suivant EC1

Bureaux qk=2.5 KN/m²
Archive qk=13 KN/m²
Stockage qk=5 KN/m²

Vent Extrême:

Vb,0 = 41.2 m/s
rugosité catégorie IIIA


Départ voile b.a.

HYPOTHESE DE CALCUL DES FONDATIONS :


Radier sur remblais de substitution

σ sol < 0.1 MPa (à vérifier sur site)

Valeur validée par étude géotechnique A2EP G2-AVP
n° AF21-0944/G/G

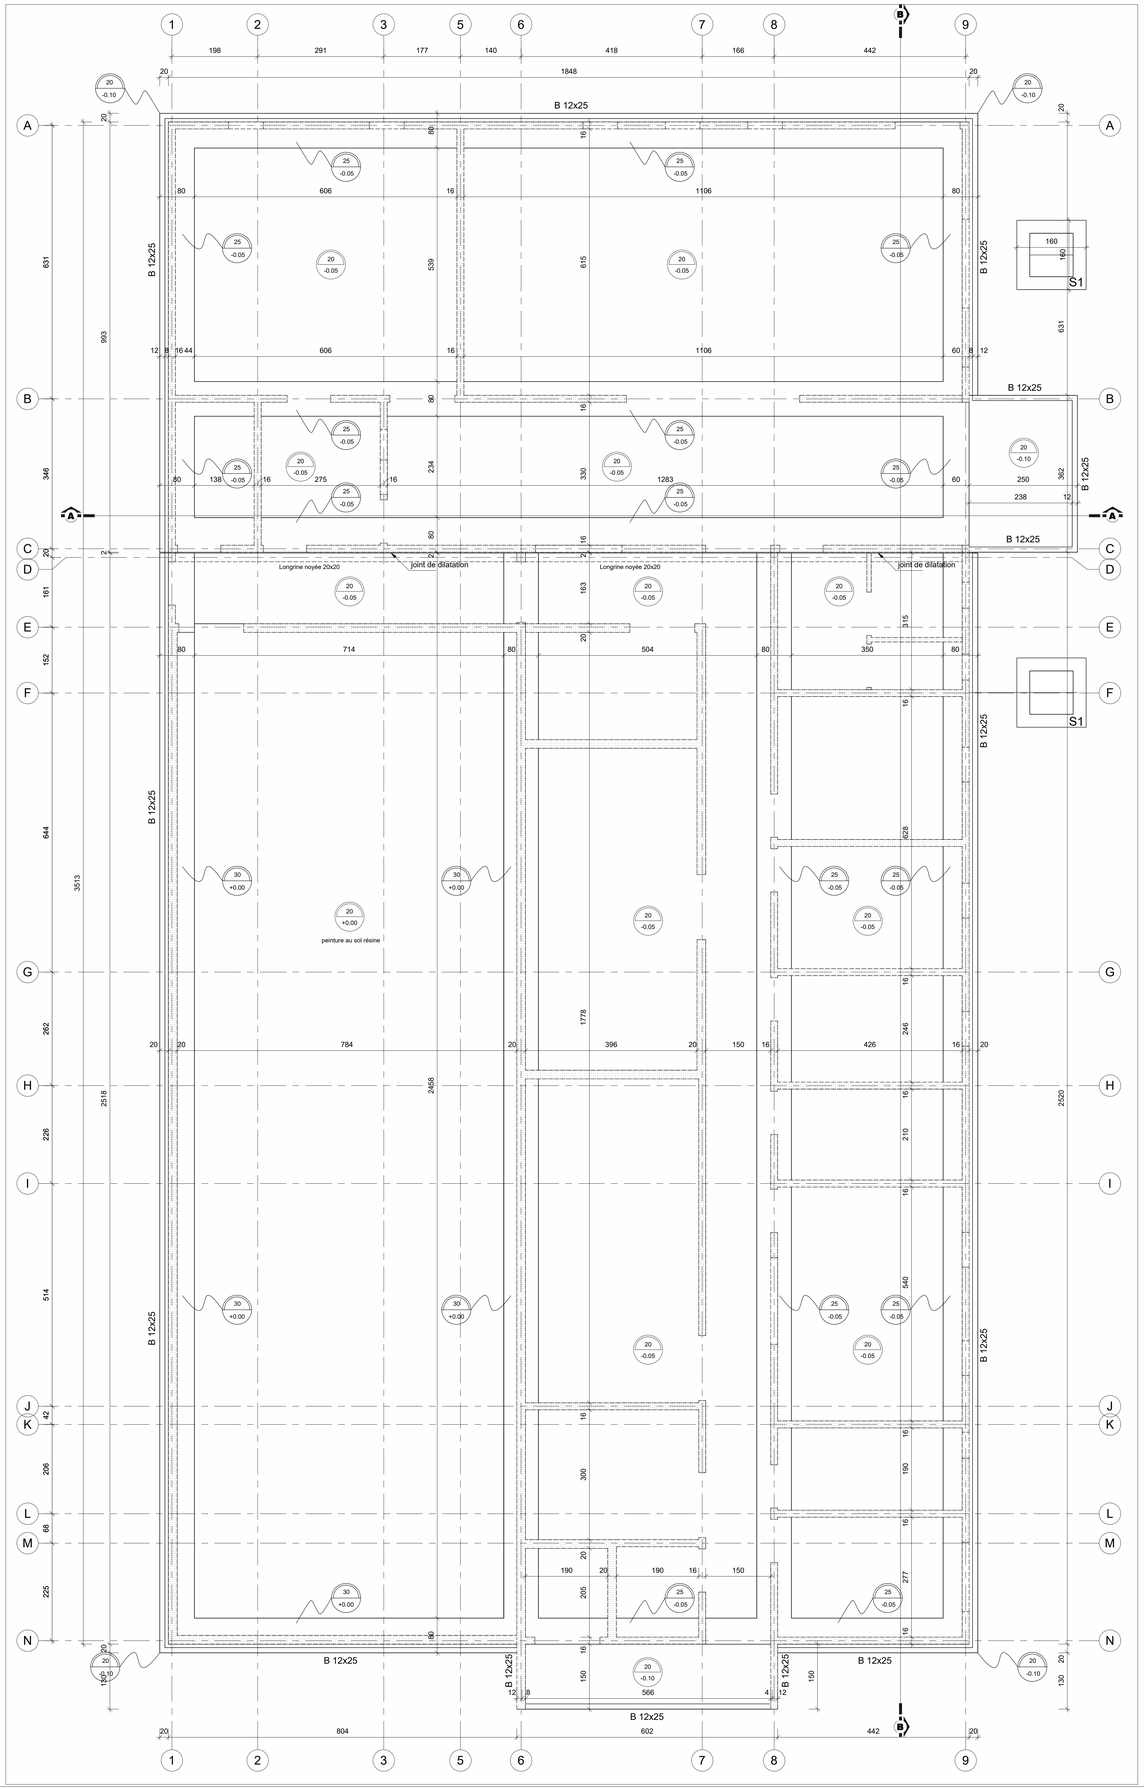


5 PRINCIPE DEBORD RADIER

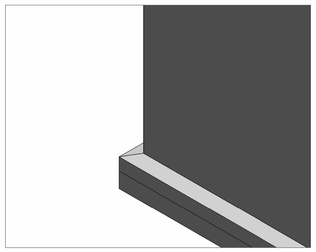

4 FONDATIONS - Dalle G.E.

1 : 50

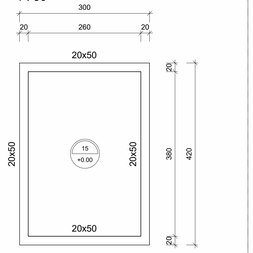

M.M.W. ARCHITECTURE
Tribu de Thuahaick B.P. 595 We - 98820 Lifou
2 rue Pierre Lecole - Parc de Normandie - 98800 Nouméa
Tel : 45.48.00 - Fax : 45.48.00
Tel : 23.64.20 - Fax : 23.64.20
secretariat.mmw@mmw.nc

ARCHIFALE
BP 61- Mata utu - 98 600 Wallis & Futuna
Tel : 82.12.74 - 72.12.74
hakomani.petelo@architectes.org
archifale@hotmail.fr

STRUCTURE CONCEPT
Imm.le Cap Horn 2A , rue Lapérouse,
Fbg.Blanchot 98 800 Nouméa -
Tel : 25.95.52 - Fax : 25.95.02
direction@structureconcept.nc

INGENC - BUREAU D'ÉTUDES
121 rue Jacques Iekawe
BP 18559 - 98 857 - Nouméa
Tel : 24.87.16
cedric.faure@ingenc.nc

SIGMA
1 Rue Isidore Le Gouplis 98 800 - Nouméa
Tel / Fax : 27.12.82
vincent.gaillard@sigma.nc
joel.beaumont@sigma.nc

ETUDES SECTEUR SUD NOUVELLE CALEDONIE
228 rue Georges LEQUES - 2I Normandie
BP 2025 - 98874 Pont des Français
Tel : 44.95.57 - Fax : 44.95.67
david.lemoines@es2.nc

GEOME - BUREAU D'ÉTUDES
13 rue du 5 Mai - 98 800 - NOUMEA
Tel : 28.24.82
geome.energie@gmail.com

ENVIE
12 Rue des Jardins de Kali - Katiramona Sud
BP 7652 - 98801 Nouméa Cedex
Tel : 27.85.33 - Fax : 27.85.33 -
lionel.envie@mail.nc

CONSTRUCTION DU BATIMENT "ARCHIVES & MEMOIRE DE WALLIS" ILES DE WALLIS & FUTUNA

D.C.E. 03

DOSSIER DE CONSULTATION DES ENTREPRISES

PROJET

PLANCHE BA N° 001

BATIMENT A : ARCHIVES

VISA

FONDATIONS

Maîtrise d'ouvrage :
Administration superieure des îles wallis & futuna
BP 16 - Nevatu
98 600 uvea

Assistant Maîtrise d'ouvrage :
THESEE INGENIERIE & THETIS

ECHELLE : 1/50°

Date : 21 SEPTEMBRE 2026

MODIFICATIONS	DATE