

B COUPE B-B
1 : 50

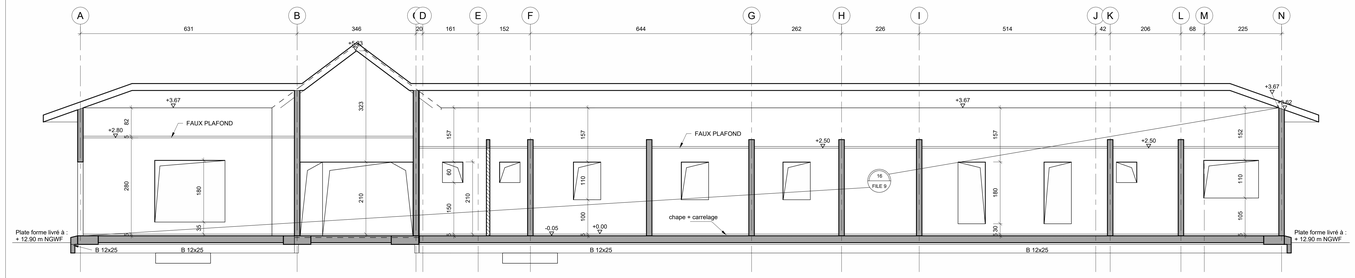

A COUPE A-A
1 : 50

2 PERSPECTIVE 2

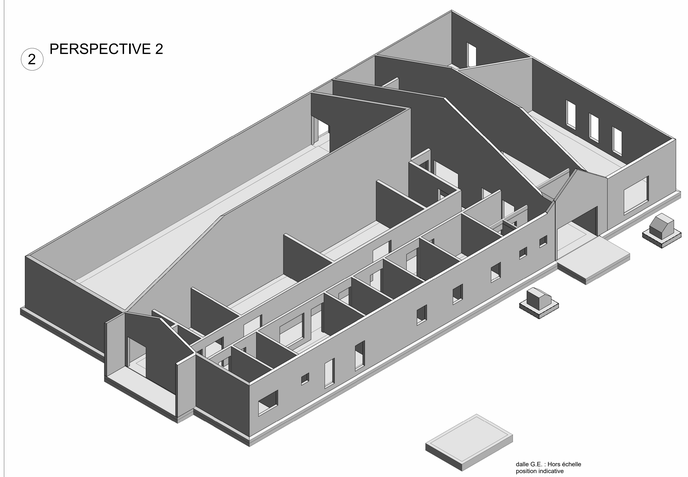

±0.00 BAT = + 13.15 m NGWF
Plate forme livré à : + 12.90 m NGWF

Materiaux:

Classe de résistance béton
Ouvrages enterrés : XC2 -- C25/30
Ouvrages en intérieurs XC1 -- C25/30
Ouvrages exposés (littoral) XS1 -- C30-37

Acier B500B

Charges d'exploitations:
Suivant EC1

Bureaux qk=2.5 KN/m²
Archive qk=t3 KN/m²
Stockage qk=5 KN/m²

Vent Extrême:

Vb,0 = 41.2 m/s
rugosité catégorie IIIA

Voile b.a.

Remplissage agglos

M.M.W. ARCHITECTURE
Tribu de Thuahiack B.P. 595 Wé - 98820 Lifou
2 rue Pierre Lecole - Parc de Normandie - 98800 Nouméa
Tel : 45.48.00 - Fax : 45.48.00
Tel : 23.64.20 - Fax : 23.64.20
secretariat.mmw@mmw.nc

ARCHIFAKTO
BP 61- Mata utu - 98 600 Wallis & Futuna
Tel : 82.12.74 - 72.12.74
hakomani.petelo@architectes.org
archifakto@hotmail.fr

STRUCTURE CONCEPT
Imm.le Cap Horn 2A , rue Lapérouse,
Rg Blanchot 98 800 Nouméa -
Tel : 25.95.52 - Fax : 25.95.02
direction@structureconcept.nc

SIGMA
1 Rue Isidore Le Goupils 98 800 - Nouméa
Tel / Fax : 27.12.82
vincent.gaillard@sigma.nc
joel.bakomeni@sigma.nc

GEOME
13 rue du 5 Mai - 98 800 - NOUMEA
Tel : 28.24.82
geome.energie@gmail.com

INGENC

ETUDES SECURITE SERVICES
229 rue Georges LEGUES - 31 Normandie
BP 2225 - 98674 Pont des Français
Tel : 44.95.57 - Fax : 44.95.67
david.lecomte@ies2.nc

ENVIE
12 Rue des Jardins de Kaki - Katramona Sud
BP 19324 - 98801 Nouméa Cedex
Tel : 27.85.33 - Fax : 27.85.33 -
lionel.envie@mailfile.nc

CONSTRUCTION DU BATIMENT "ARCHIVES & MEMOIRE DE WALLIS" ILES DE WALLIS & FUTUNA

D.C.E. 03

DOSSIER DE CONSULTATION DES ENTREPRISES

PROJET

PLANCHE BA N° 002

BATIMENT A : ARCHIVES

VISA

CHAINAGES

COUPES

Maîtrise d'ouvrage :
Administration supérieure des îles wallis & futuna
BP 10 - hahake
98 600 uvea

Assistant Maîtrise d'ouvrage :
THESEE INGENIERIE & THETIS

ECHELLE : 1/50°

Date : 21 SEPTEMBRE 2026

MODIFICATIONS	DATE

1 CHAINAGES
1 : 50

