


COUPE A-A
Ech : 1/50

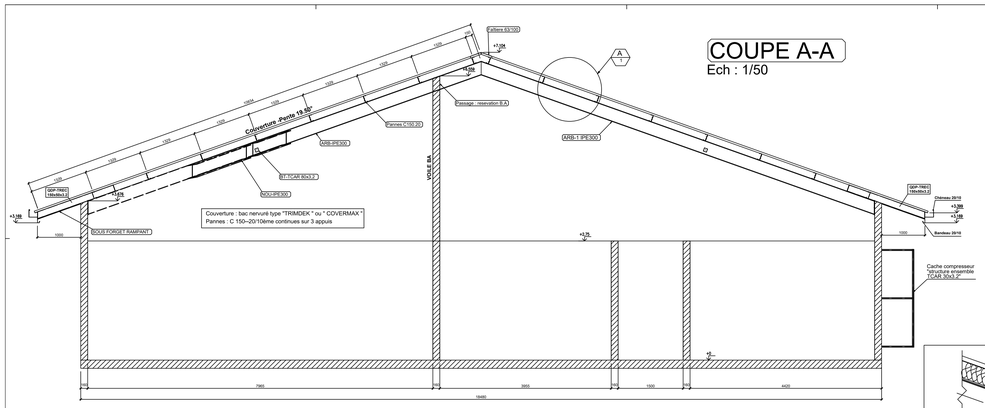


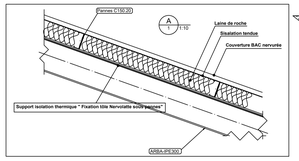


COUPE C-C
Ech : 1/50

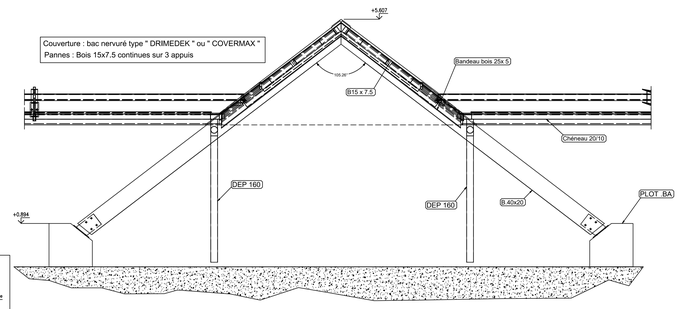


VUE 3D- 1

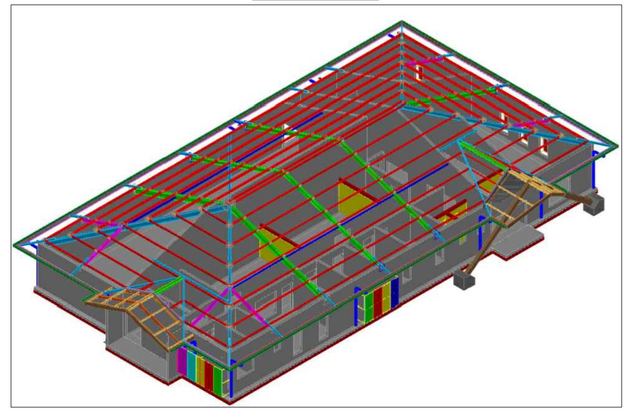

VUE 3D- 2

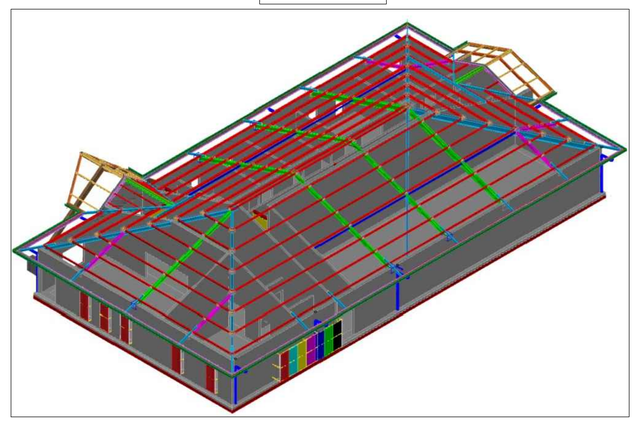

REPERAGE CHARPENTE
Ech : 1/50

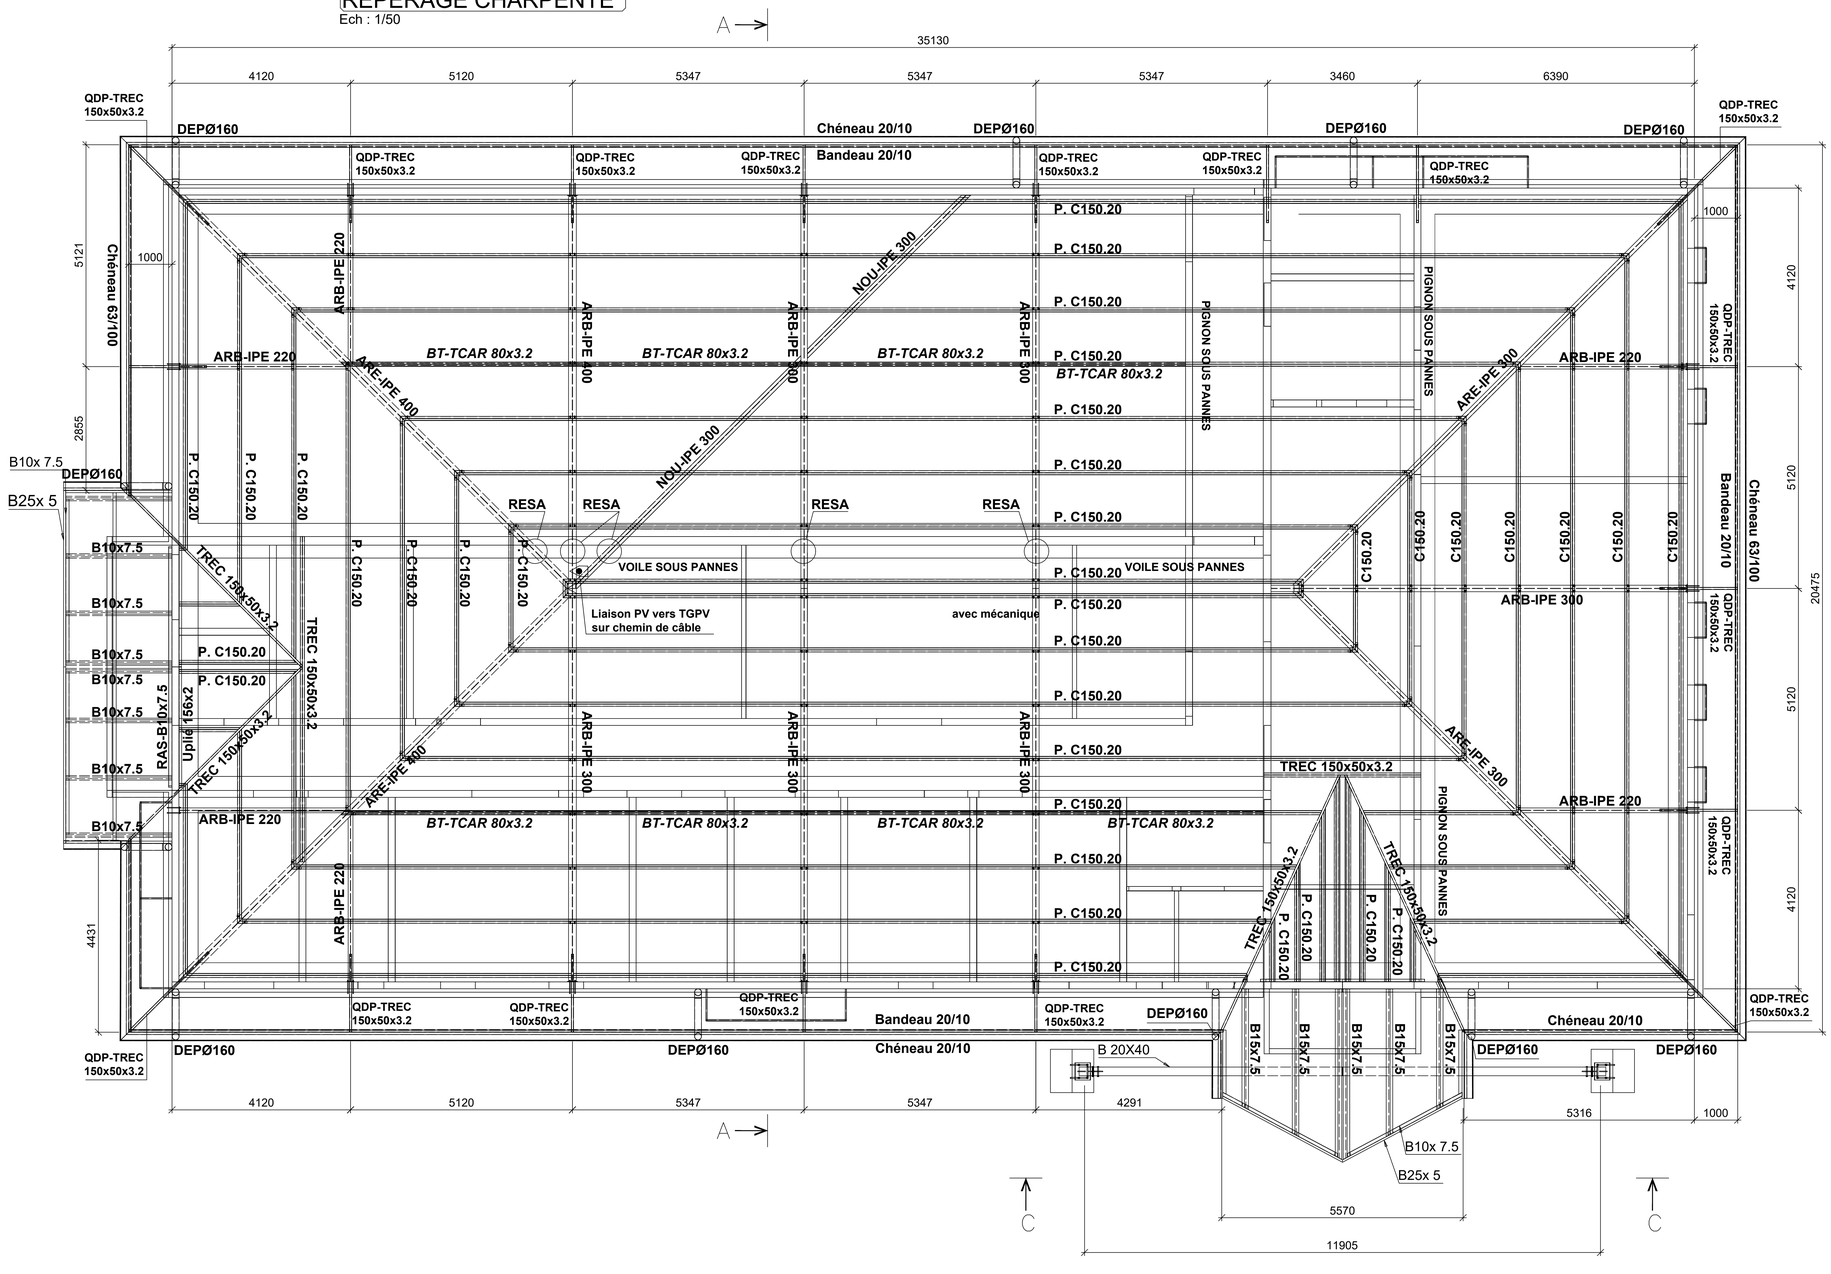

Hypothèse de calcul :

Action climatique
NF EN 1991-1-4 , EUROCODE 1 - Action sur la structure ,
Partie 1-4 : Action générales -Action du vent

Vb ,0 = 41.2 m/s
Catégorie de terrain : IIIA

Référence de calcul
Eurocodes :

Carégorie des Bois de charpente
Lamellé Collé : GL24h

Massif : Bois NF /C22 C24 traité classe IV

Nuance d'acier
Profilés en tôle : S235
Boulons d'assemblage
Classe : 8.8

M.M.W. ARCHITECTURE
Tribu de Thuahaioc B.P. 595 We - 98820 Lifou
2 rue Pierre Lecole - Parc de Normandie - 98800 Nouméa
Tel : 45.48.00 - Fax : 45.48.00
Tel : 23.64.20 - Fax : 23.64.20
secretariat.mmw@mmw.nc

ARCHIFALE
BP 61- Mata utu - 98 600 Wallis & Futuna
Tel : 82.12.74 - 72.12.74
hakomani.peleko@architectes.org
archifale@hotmail.fr

STRUCTURE CONCEPT — Imm.le Cap Horn 2A , rue Lapérouse, Rpg Blanchot 98 800 Nouméa - Tel : 25.95.52 - Fax : 25.95.02 - directeur@structureconcept.nc
INGENC — 121 rue Jacques Iekawe BP 18509 - 98 857 - Nouméa Tel : 24.87.16 - cedric.faure@ingenc.nc
SIGMA — 1 Rue Isidore Le Goupils 98 800 - Nouméa Tel / Fax : 27.12.82 - vincent.gallard@sigma.nc - joel.beaumont@sigma.nc
ETUDES SECURITE STRUCTURES — 228 rue Georges LEQUES - Zi Normandie BP 2025 - 98814 Pont des Français Tel : 44.95.57 - Fax : 44.95.67 - david.remoiner@ses2.nc
GEOME ETUDE ET ESSAIS — 13 rue du 5 Mai - BP 600 - NOUMEA Tel : 28.24.82 - geome.energie@gmail.com
ENTE — 12 Rue des Jardins de Kuti - Katramona Sud BP 7652 - 98801 Noumea Cedex Tel : 27.85.33 - Fax : 27.85.33 - lionel.enviet@mailfile.nc

CONSTRUCTION DU BATIMENT "ARCHIVES & MEMOIRE DE WALLIS" ILES DE WALLIS & FUTUNA

D.C.E. 03

DOSSIER DE CONSULTATION DES ENTREPRISES

PROJET

PLANCHE CHARPENTE N° CM 001

BATIMENT A : ARCHIVES — **VISA**

CHARPENTE BOIS
CHARPENTE METALLIQUE
VUE EN PLAN
COUPES

Maîtrise d'ouvrage :
Administration supérieure des îles wallis & futuna
BP 663 - uvea
98 600 uvea
Liberté • Égalité • Fraternité
RÉPUBLIQUE FRANÇAISE

Assistant Maîtrise d'ouvrage :
THEZEE INGENIERIE & THETO

ECHELLE : 1/50°

Date : 21 SEPTEMBRE 2026

MODIFICATIONS	DATE