M.M.W. ARCHITECTURE
Tribu de Thuahaïck B.P. 595 We - 98820 Lifou
2 rue Pierre Lecole - Parc de Normandie - 98800 Nouméa
Tel : 45.48.00 - Fax : 45.48.00
Tel : 23.64.20 - Fax : 23.64.20
secretariat.mmw@mmw.nc

ARCHIFALE
Petelo HAKOMANI - Architecte DPLG
BP 61- Mata utu - 98 600 Wallis & Futuna
Tel : 82.12.74 - 72.12.74
hakomani.petelo@architectes.org
archifale@hotmail.fr

STRUCTURE CONCEPT
Bureau d'études techniques en structures de bâtiments - Cyril Capecchi
Imm.le Cap Horn 2A , rue Lapérouse,
Fbg.Blanchot 98 800 Nouméa -
Tel : 25.95.52 - Fax : 25.95.02
direction@structureconcept.nc

INGENC - BUREAU D'ÉTUDES
121 rue Jacques Iekawe
BP 18559 - 98 857 - NOUMEA
Tel : 24.87.16
cedric.faure@ingenc.nc

SIGMA
1Rue Isidore Le Goupils 98 800 - Nouméa
Tel / Fax : 27.12.82
vincent.gaillard@sigma.nc
joel.beaumont@sigma.nc

ETUDES SECURITE SERVICES
228 rue Georges LEQUES - ZI Normandie
BP 2025 - 98874 Pont des Français
Tel : 44.95.57 - Fax : 44.95.67 -
david.lemoine@es2.nc

GEOME - BUREAU D'ÉTUDES
Géothermie & maîtrise de l'énergie
13 rue du 5 Mai - 98 800 - NOUMEA
Tel : 28.24.82
geome.energie@gmail.com

ENVIE
12 Rue des Jardins de Kati - Katiramona Sud
BP 7652 - 98801 Nouméa Cedex
Tel : 27.85.33 - Fax : 27.85.33 -
lionel.envie@nautile.nc

CONSTRUCTION DU BATIMENT "ARCHIVES & MEMOIRE DE WALLIS" ILES DE WALLIS & FUTUNA

D.C.E.

PROJET

DOSSIER DE CONSULTATION DES ENTREPRISES

VRD 02

PLANS GENERAUX

COUPES NIVEAU FINI

VISA

Maîtrise d'ouvrage :
Administration superieure des iles wallis & futuna
BP 16 - havelu
98 600 uvea

Liberté ∘ Egalité ∘ Fraternité
REPUBLIQUE FRANÇAISE

Assistant Maîtrise d'ouvrage :
THESEE INGENIERIE & THETIS

ECHELLE : /

Date : 21 septembre 2026


MODIFICATIONS	DATE

Axe : Coupe A
Légende décaissement :

- Schiste
- Dalle béton
- CF

Echelle X : 1/200
Echelle Z : 1/200

Plan Comp : 10.5

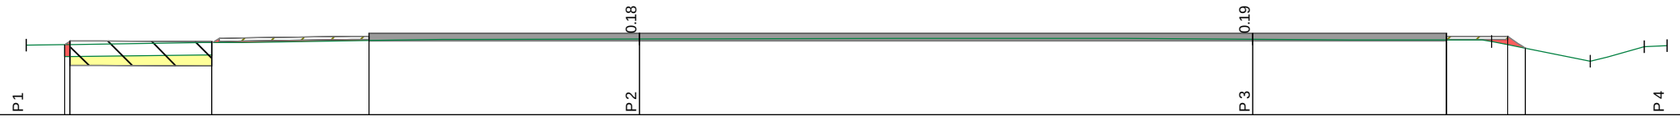

		P 1			P 2			P 3					P 4
Terrain	Z	12.77			12.97			12.96		12.88	12.25	12.72	12.75
	D	0.00	20.00		20.00	20.00		40.00	7.78	47.78	50.99	52.77	53.51
Projet	Z	12.79 / 12.90		12.88 / 12.88		13.05 / 13.15	13.15		13.15	13.15 / 13.05		13.05	12.67
	D	1.25 / 1.43	4.62	6.05 / 6.05	8.82	11.18	20.00	40.00	20.00	46.31	2.00	48.31	48.88


Mensura

Axe : Coupe B
Légende décaissement :

- Bi-couche (option)
- GNT 0/31.5
- Schiste
- Béton
- Dalle béton
- Accotement 0/80
- CF

Echelle X : 1/163
Echelle Z : 1/163

Plan Comp : 10.3

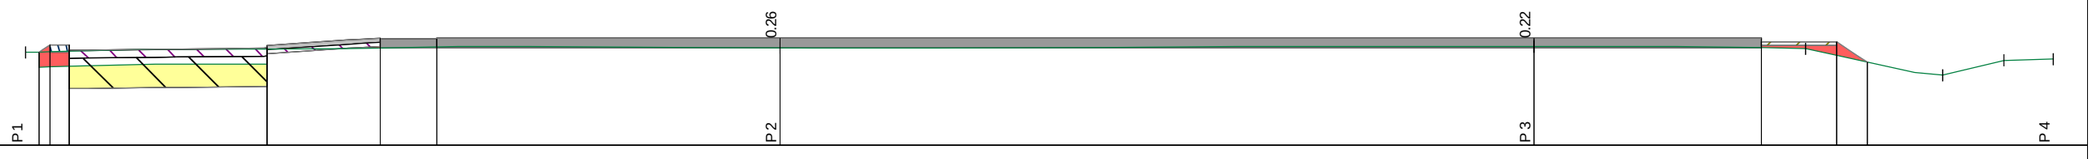


		P 1			P 2			P 3					P 4
Terrain	Z	12.77			12.89			12.93		12.86	12.16	12.56	12.59
	D	0.00	20.00		20.00	20.00		40.00	7.21	47.21	50.84	52.47	53.78
Projet	Z	12.78 / 12.97		12.89 / 12.96	13.15 / 13.13		13.13	13.15		13.05 / 13.15	13.05 / 13.05	12.51	
	D	0.36 / 0.65	5.25	6.40	9.40	10.90	20.00	40.00	6.03	46.03	48.03	48.84	
		1.15		3.00	1.50	9.10		20.00		2.00	0.81		

Mensura

Axe : Coupe C
Légende décaissement :

- Bi-couche (option)
- GNT 0/31.5
- Schiste
- Dalle béton
- Accotement 0/80
- CF

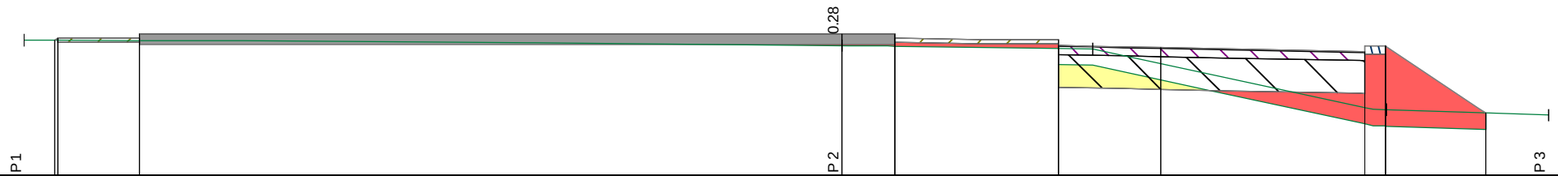

Echelle X : 1/150
Echelle Z : 1/150


Plan Comp : 9.7

		P1			P2				P3
Terrain	Z	13.00			12.87		12.79	11.30	11.17
	D	0.00	20.00		20.00	6.13	26.13	33.32	37.28
			20.00			6.13		7.19	3.96
Projet	Z	13.00 / 13.05		13.05 / 13.15	13.15	13.15 / 13.05	12.87 / 13.01	12.72	12.86 / 12.86	11.22
	D	0.74 / 0.82	2.00	2.82	20.00	1.30	25.29	32.79 / 33.29		35.75
			2.00	17.18		1.30	4.00	2.50	5.00	2.46

Mensura

Axe : Coupe D
Légende décaissement :

- Bi-couche (option)
- GNT 0/31.5
- Schiste
- Dalle béton
- Accotement 0/80
- CF

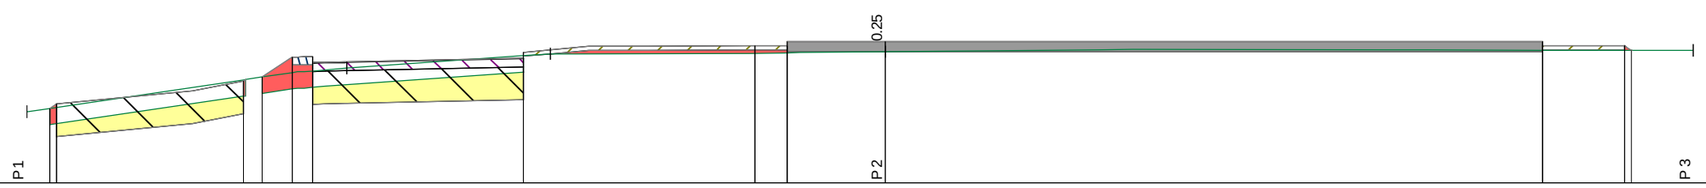

Echelle X : 1/150
Echelle Z : 1/150

Plan Comp : 9.7

		P1			P2			P3
Terrain	Z	11.43	12.50	12.85	12.90			12.94
	D	0.00	7.83	12.81	21.00			40.76
			7.83	4.98	8.19		19.76	
Projet	Z	11.51 / 11.62	12.18 / 12.28	12.77 / 12.78 / 12.64	12.75 / 12.89	13.05	13.05 / 13.15	13.15 / 13.05	13.05 / 13.05
	D	0.57 / 0.73	5.30 / 5.76	6.49 / 6.99	12.14	17.81 / 18.60	21.00	37.08	39.08 / 39.25
			4.57	0.74 / 5.15	5.67	0.79	2.40	16.08	2.00

Mensura