M.M.W. ARCHITECTURE
Tribu de Thuahaïck B.P. 595 We - 98820 Lifou
2 rue Pierre Lecole - Parc de Normandie - 98800 Nouméa
Tel : 45.48.00 - Fax : 45.48.00
Tel : 23.64.20 - Fax : 23.64.20
secretariat.mmw@mmw.nc

ARCHIFALE
Petelo HAKOMANI - Architecte DPLG
BP 61- Mata utu - 98 600 Wallis & Futuna
Tel : 82.12.74 - 72.12.74
hakomani.petelo@architectes.org
archifale@hotmail.fr

STRUCTURE CONCEPT
Bureau d'études techniques en structures de bâtiments - Cyril Capecchi
Imm.le Cap Horn 2A , rue Lapérouse,
Fbg.Blanchot 98 800 Nouméa -
Tel : 25.95.52 - Fax : 25.95.02
direction@structureconcept.nc

INGENC - BUREAU D'ÉTUDES
121 rue Jacques Iekawe
BP 18559 - 98 857 - NOUMEA
Tel : 24.87.16
cedric.faure@ingenc.nc

SIGMA
1Rue Isidore Le Goupils 98 800 - Nouméa
Tel / Fax : 27.12.82
vincent.gaillard@sigma.nc
joel.beaumont@sigma.nc

ETUDES SECURITE SERVICES
228 rue Georges LEQUES - ZI Normandie
BP 2025 - 98874 Pont des Français
Tel : 44.95.57 - Fax : 44.95.67 -
david.lemoine@es2.nc

GEOME - BUREAU D'ÉTUDES
Géothermie & maîtrise de l'énergie
13 rue du 5 Mai - 98 800 - NOUMEA
Tel : 28.24.82
geome.energie@gmail.com

ENVIE
12 Rue des Jardins de Kati - Katiramona Sud
BP 7652 - 98801 Nouméa Cedex
Tel : 27.85.33 - Fax : 27.85.33 -
lionel.envie@nautile.nc

CONSTRUCTION DU BATIMENT "ARCHIVES & MEMOIRE DE WALLIS" ILES DE WALLIS & FUTUNA

D.C.E.

DOSSIER DE CONSULTATION DES ENTREPRISES

PROJET

VRD 03

PLANS GENERAUX

VISA

ASSAINISSEMENT EP EU

Maîtrise d'ouvrage :
Administration superieure des iles wallis & futuna
BP 16 - havelu
98 600 uvea

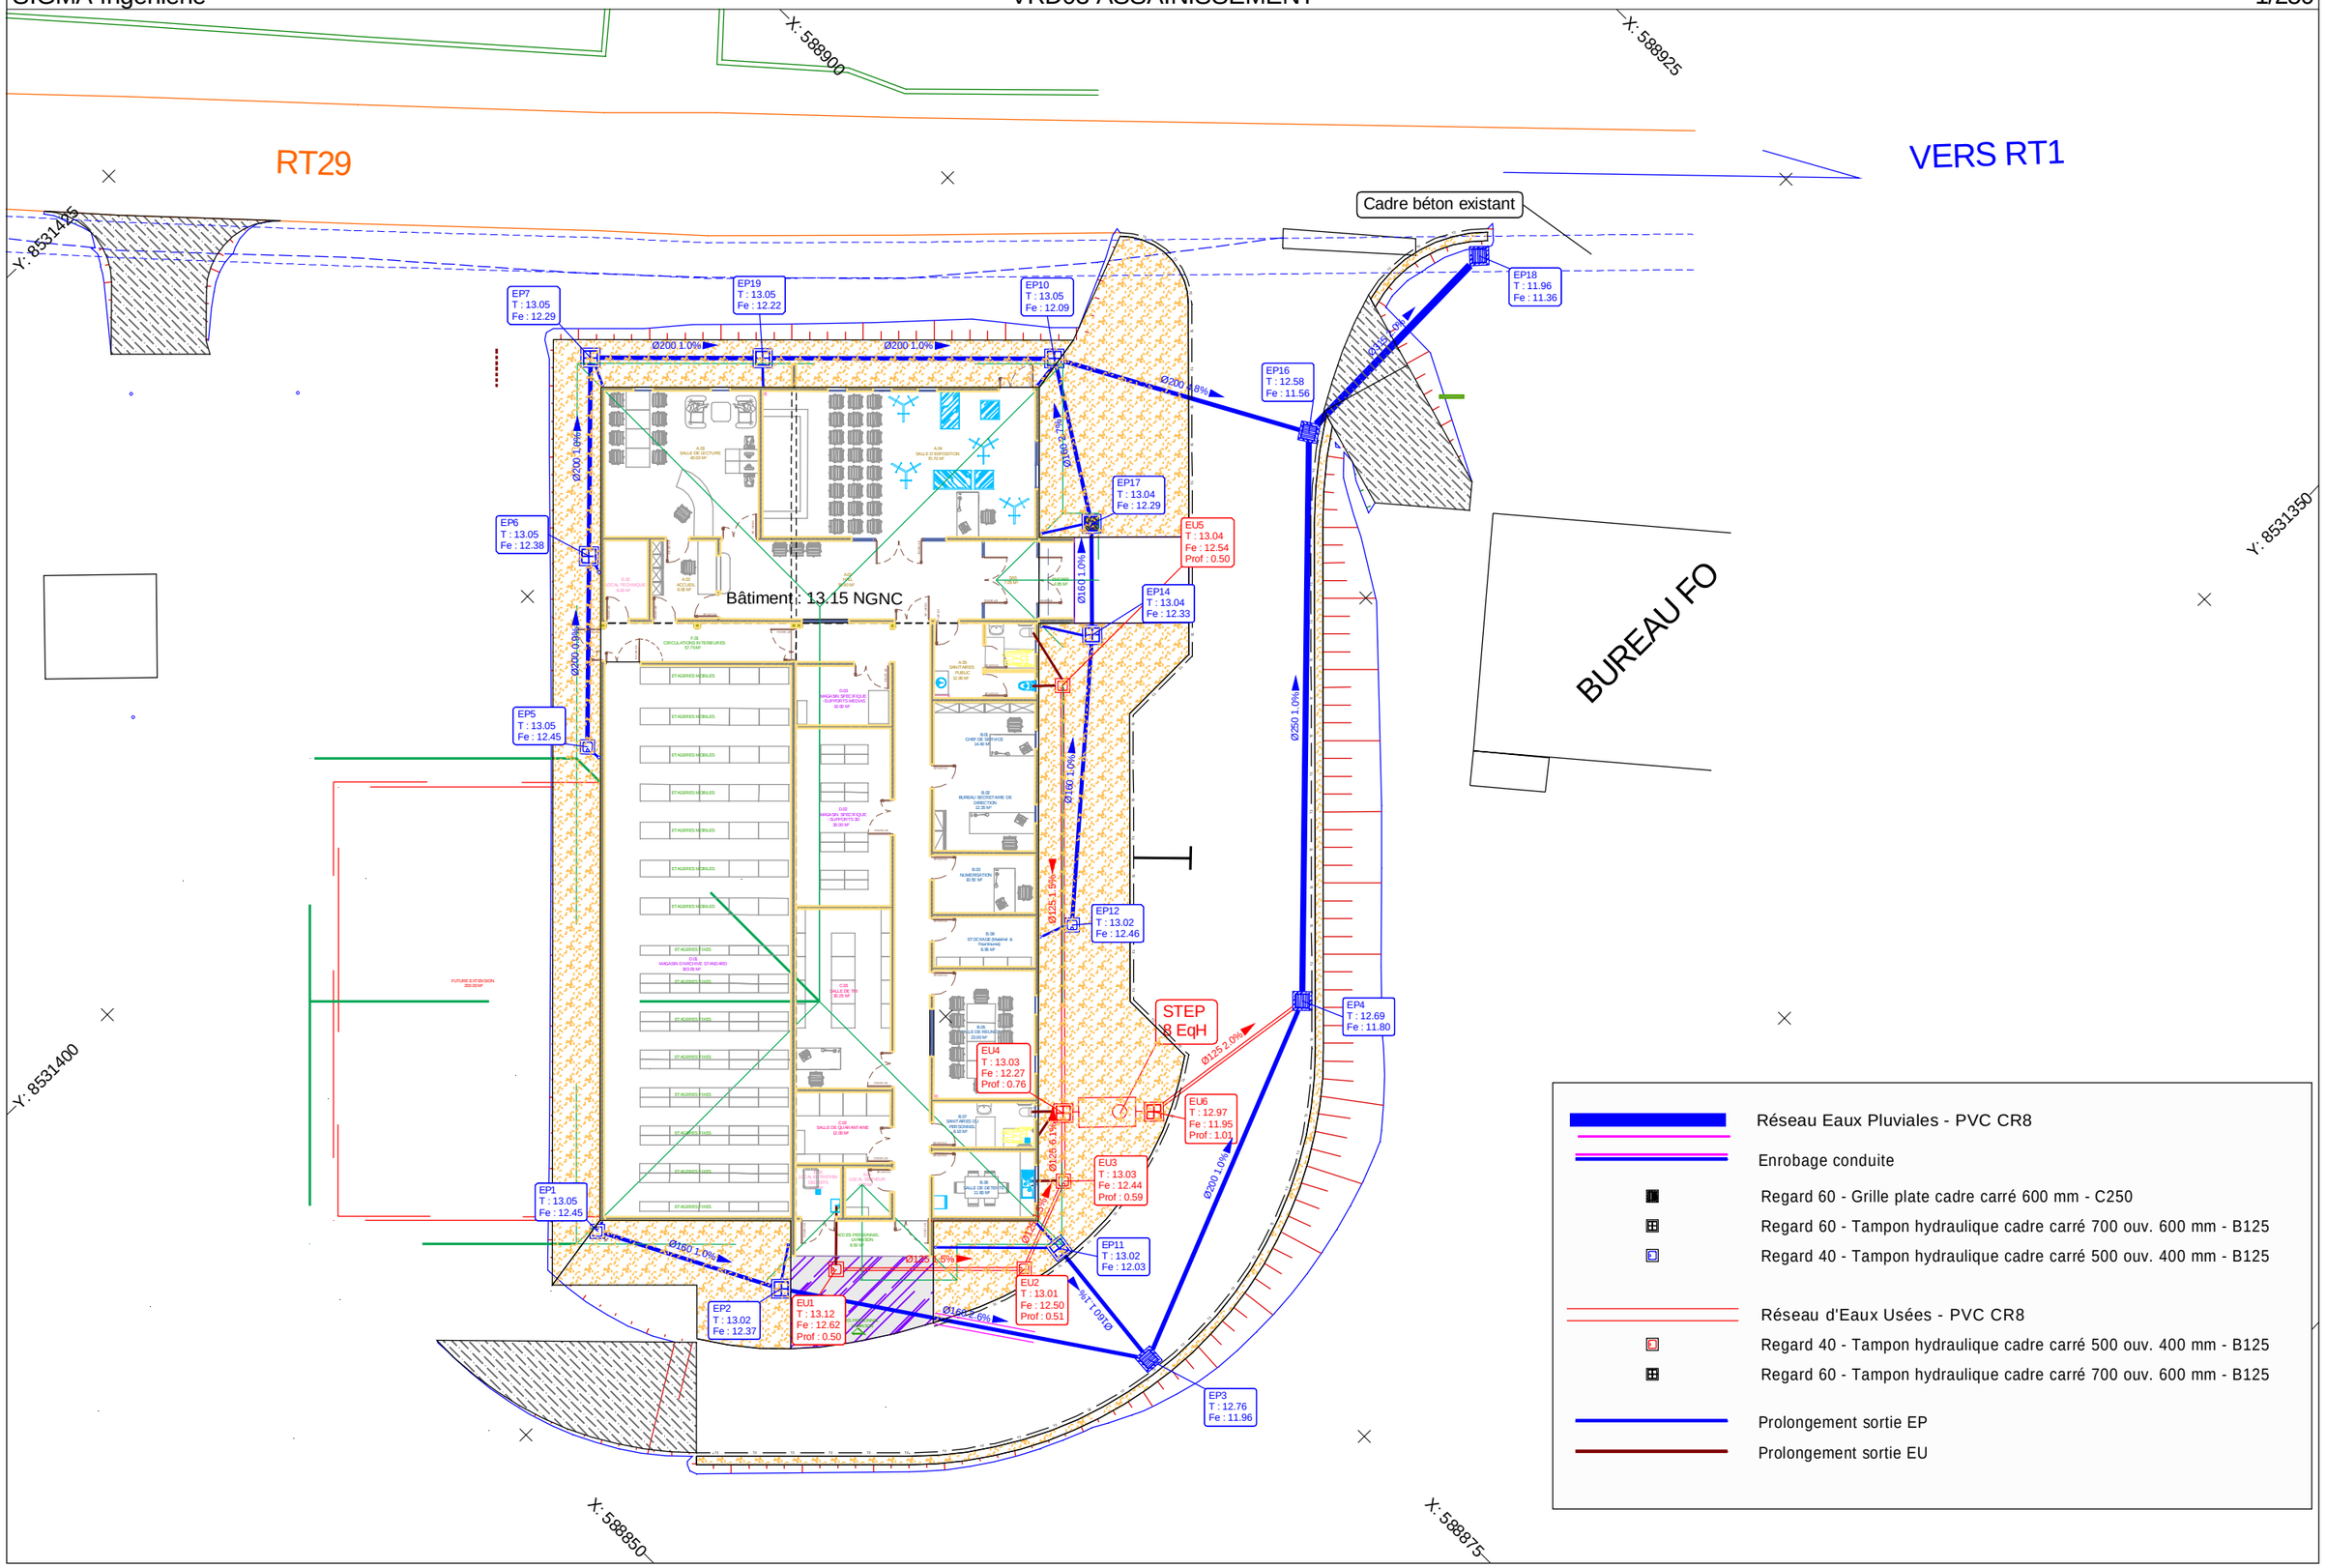
Liberté ∘ Egalité ∘ Fraternité
REPUBLIQUE FRANÇAISE

Assistant Maîtrise d'ouvrage :
THESEE INGENIERIE & THETIS

ECHELLE : 1/250

Date : 18 MAI 2026

MODIFICATIONS	DATE


RT29
VERS RT1
Cadre béton existant
BUREAU FO
Bâtiment : 13.15 NGNC
STEP
8 EqH
X: 588900
X: 588925
Y: 8531425
Y: 8531350
Y: 8531400
X: 588850
X: 588875
EP7
T : 13.05
Fe : 12.29
EP19
T : 13.05
Fe : 12.22
EP10
T : 13.05
Fe : 12.09
EP18
T : 11.96
Fe : 11.36
EP16
T : 12.58
Fe : 11.56
EP17
T : 13.04
Fe : 12.29
EU5
T : 13.04
Fe : 12.54
Prof : 0.50
EP6
T : 13.05
Fe : 12.38
EP14
T : 13.04
Fe : 12.33
EP5
T : 13.05
Fe : 12.45
EP12
T : 13.02
Fe : 12.46
EU4
T : 13.03
Fe : 12.27
Prof : 0.76
EP4
T : 12.69
Fe : 11.80
EU6
T : 12.97
Fe : 11.95
Prof : 1.01
EU3
T : 13.03
Fe : 12.44
Prof : 0.59
EP1
T : 13.05
Fe : 12.45
EP11
T : 13.02
Fe : 12.03
EP2
T : 13.02
Fe : 12.37
EU1
T : 13.12
Fe : 12.62
Prof : 0.50
EU2
T : 13.01
Fe : 12.50
Prof : 0.51
EP3
T : 12.76
Fe : 11.96
Ø200 1.0%
Ø200 1.8%
Ø125 2.0%
Ø250 1.0%
Ø160 1.0%
Ø125 1.5%
Ø125 5.8%
Ø160 2.6%
Ø125 6.1%
Réseau Eaux Pluviales - PVC CR8
Enrobage conduite
Regard 60 - Grille plate cadre carré 600 mm - C250
Regard 60 - Tampon hydraulique cadre carré 700 ouv. 600 mm - B125
Regard 40 - Tampon hydraulique cadre carré 500 ouv. 400 mm - B125
Réseau d'Eaux Usées - PVC CR8
Regard 40 - Tampon hydraulique cadre carré 500 ouv. 400 mm - B125
Regard 60 - Tampon hydraulique cadre carré 700 ouv. 600 mm - B125
Prolongement sortie EP
Prolongement sortie EU