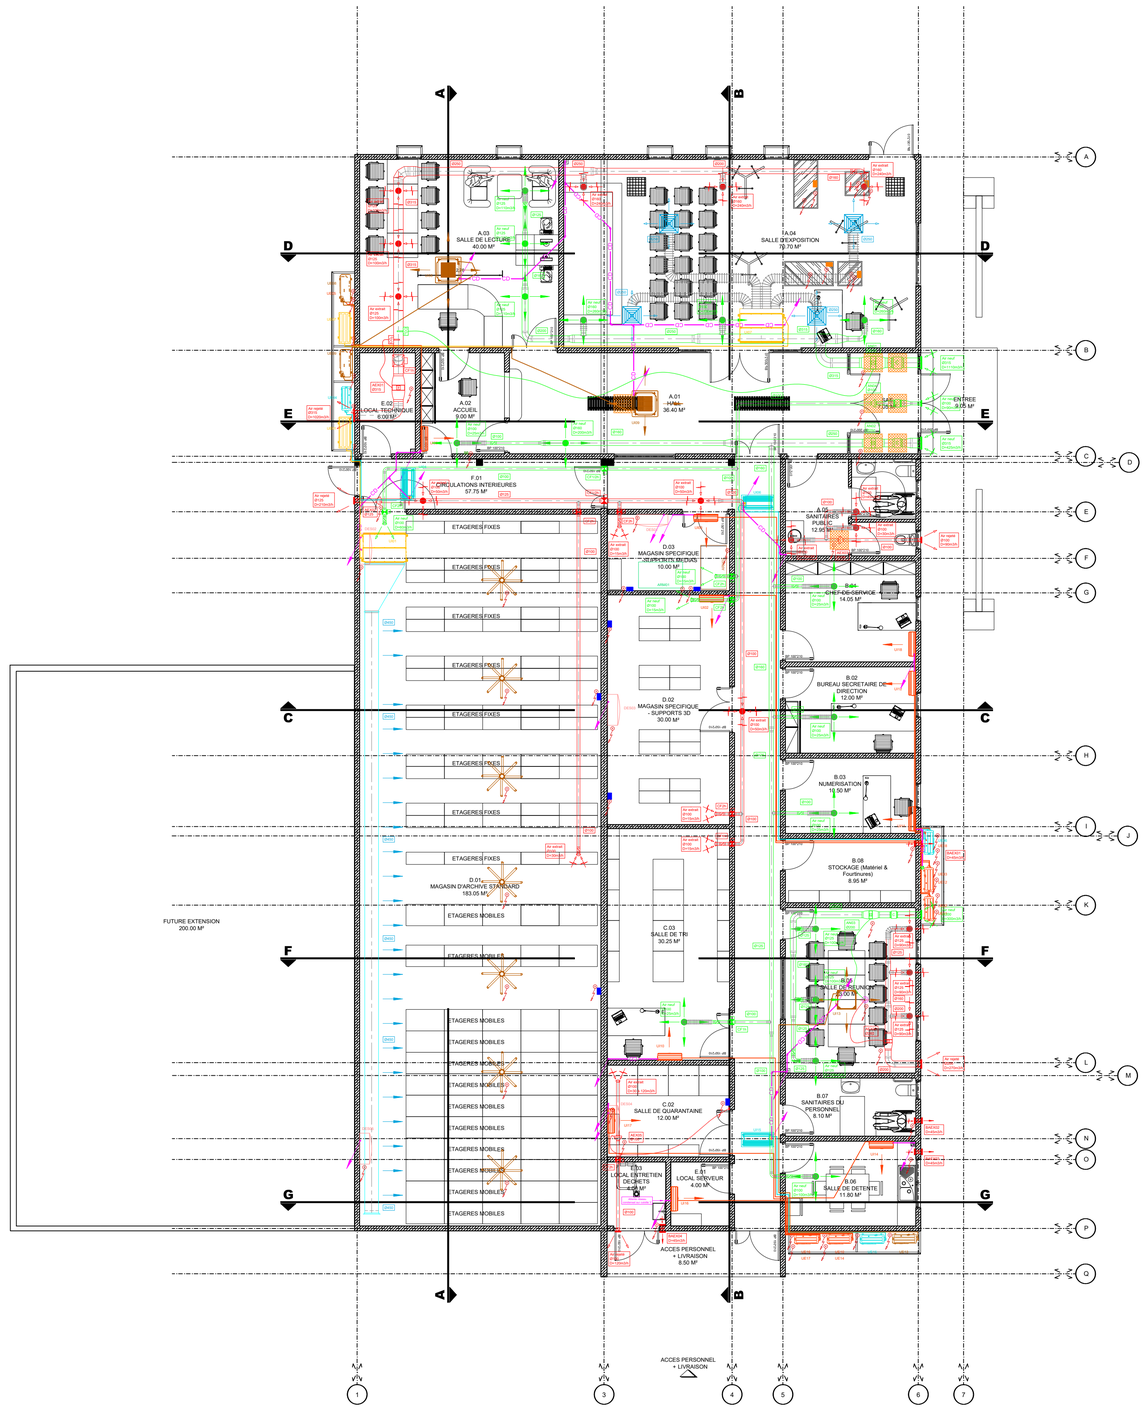


NOMENCLATURE VENTILATION

EQUIPEMENT	DESIGNATION
	Gaine rigide en acier galvanisé - air neuf
	Bouche de soufflage - air neuf
	Ventilateur de gaine isolée - air neuf
	Caisson de filtration - air neuf
	Gaine rigide en acier galvanisé - air extrait
	Bouche d'extraction - air extrait
	Ventilateur de gaine isolée - air extrait
	Ventilateur de gaine - air extrait
	Bouche d'extraction motorisée
	Régulateur de débit autoréglable
	Gaine flexible isophonique
	Détecteur de présence
	Commende - varation de débit
	Clapet coupe feu
	Attente électrique
	Ventilateur de plafond

NOMENCLATURE

EQUIPEMENT	DESIGNATION
	Capteur enregistreur température et hygrométrie (Base)
	Capteur enregistreur température et hygrométrie (PSE)
	Commende centralisée

NOMENCLATURE CLIMATISATION / TRATEMENT D'AIR

EQUIPEMENT	DESIGNATION
	Unité extérieure - gainable - 24kW
	Unité extérieure - cassette 4 voies 840x840 - 12kW
	Unité extérieure - cassette 4 voies 600x600 - 5kW
	Unité extérieure - murale - 5/3.6/2.5 kW
	Unité extérieure - cassette 1 voie - 2.5kW
	Unité intérieure gainable haute pression - 24kW
	Unité Intérieure cassette 1-voie - 2.5kW
	Cassette 4 voies 600x600 - 5kW
	Cassette 4 voies 840x840 - 12kW
	Unité intérieure murale - 2.5/3.6/5 kW
	Liaison frigorifique - suivant type d'appareil
	Réseau condensat
	descente réseau condensat
	Remontée réseau condensat
	Gaine rigide micro-perforée à haute induction
	Pièce de transformation - soufflage rectangulaire / circulaire
	Grille de reprise
	Diffuseur plafonnier 600x600
	Gaine flexible isophonique
	Déshumidificateur mural monobloc
	Armoire réfrigérée froid positif (Base)
	Armoire réfrigérée froid positif (PSE)
	Vitrine étanche (PSE)
	Attente électrique
	Trappe de visite (hors lot)

M.M.W. ARCHITECTURE
Tribu de Thuahaick B.P. 595 We - 98820 Lifou
2 rue Pierre Lecole - Parc de Normandie - 98800 Nouméa
Tel : 45.48.00 - Fax : 45.48.00
Tel : 23.64.20 - Fax : 23.64.20
secretariat.mmw@mmw.nc

ARCHIFALE
BP 61- Mata utu - 98 600 Wallis & Futuna
Tel : 82.12.74 - 72.12.74
hakomani.petelo@architectes.org
archifale@hotmail.fr
Petelo HAKOMANI - Architecte DPLG

STRUCTURE CONCEPT
Imm.le Cap Horn 2A , rue Lapérouse,
Fbg.Blanchot 98 800 Nouméa -
Tel : 25.95.52 - Fax : 25.95.02
direction@structureconcept.nc

INGENC - BUREAU D'ETUDES
121 rue Jacques Iekawe
BP 18559 - 98 857 - Nouméa
Tel : 24.87.16
cedric.faure@ingenc.nc

SIGMA
1 Rue Isidore Le Goupils 98 800 - Nouméa
Tel / Fax : 27.12.82
vincent.gaillard@sigma.nc
joel.beaumont@sigma.nc

ETUDES SECURITE SERVICES
228 rue Georges LEQUES - ZI Normandie
BP 2025 - 98874 Pont des Français
Tel : 44.95.57 - Fax : 44.95.67
david.lemoine@es2.nc

GEOME - BUREAU D'ETUDES
13 rue du 5 Mai - 98 800 - NOUMEA
Tel : 28.24.82
geome.energie@gmail.com

LNTT
12 Rue des Jardins de Kati - Katiramona Sud
BP 7652 - 98801 Nouméa Cedex
Tel : 27.85.33 - Fax : 27.85.33 -
lionel.envie@nautile.nc

CONSTRUCTION DU BATIMENT "ARCHIVES & MEMOIRE DE WALLIS" ILES DE WALLIS & FUTUNA

D.C.E. 03

PROJET

PLANCHE N°CL01

BATIMENT A : ARCHIVES

VISA

PLAN DE CLIMATISATION - VENTILATION - TRAITEMENT D'AIR

PLAN DE DISTRIBUTION

Maîtrise d'ouvrage :
Administration superieure des îles wallis & futuna
BP 16 - havelu
98 600 uvea
Liberté • Egalité • Fraternité
REPUBLIQUE FRANÇAISE

Assistant Maîtrise d'ouvrage :
THESEE INGENIERIE & THETIS

ECHELLE : 1/100°

Date : 21 SEPTEMBRE 2026

DOSSIER DE CONSULTATION DES ENTREPRISES

MODIFICATIONS	DATE