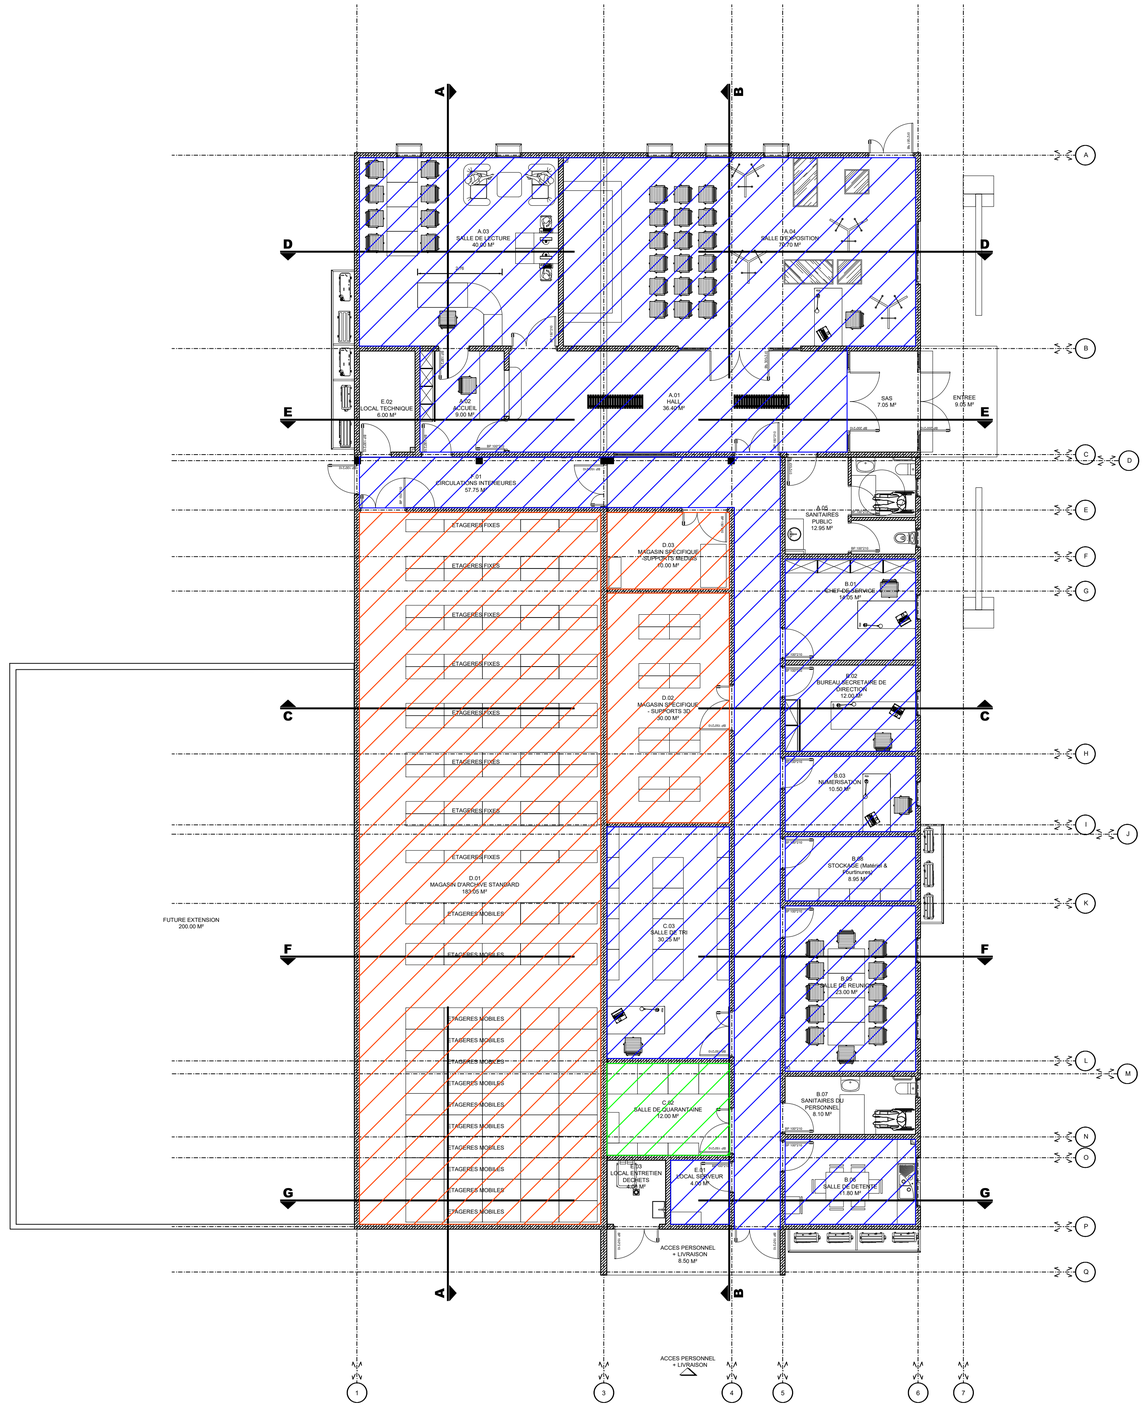


NOMENCLATURE

EQUIPEMENT	DESIGNATION
	Atmosphère 1 : 23°C ± 2°C 55% HR ± 5%
	Atmosphère 2 : 25°C ± 2°C 55% HR ± 5%
	Atmosphère 3 : 25°C ± 2°C

M.M.W. ARCHITECTURE
Tribu de Thuahaick B.P. 595 We - 98820 Lifou
2 rue Pierre Lecole - Parc de Normandie - 98800 Nouméa
Tel : 45.48.00 - Fax : 45.48.00
Tel : 23.64.20 - Fax : 23.64.20
secretariat.mmw@mmw.nc

ARCHIFALE
BP 61- Mata utu - 98 600 Wallis & Futuna
Tel : 82.12.74 - 72.12.74
hakomani.petelo@architectes.org
archifale@hotmail.fr
Petelo HAKOMANI - Architecte DPLG

STRUCTURE CONCEPT
Imm.le Cap Horn 2A , rue Lapérouse,
Fbg.Blanchot 98 800 Nouméa -
Tel : 25.95.52 - Fax : 25.95.02
direction@structureconcept.nc

INGENC – BUREAU D'ETUDES
121 rue Jacques Iekawe
BP 18559 - 98 857 - Nouméa
Tel : 24.87.16
cedric.faure@ingenc.nc

SIGMA
1 Rue Isidore Le Goupils 98 800 - Nouméa
Tel / Fax : 27.12.82
vincent.gaillard@sigma.nc
joel.beaumont@sigma.nc

ETUDES SECURITE SERVICES
228 rue Georges LEQUES - ZI Normandie
BP 2025 - 98874 Pont des Français
Tel : 44.95.57 - Fax : 44.95.67
david.lemoine@es2.nc

GEOME – BUREAU D'ETUDES
13 rue du 5 Mai - 98 800 - NOUMEA
Tel : 28.24.82
geome.energie@gmail.com

ENVIE
12 Rue des Jardins de Kati - Katiramona Sud
BP 7652 - 98801 Nouméa Cedex
Tel : 27.85.33 - Fax : 27.85.33 -
lionel.envie@nautile.nc

CONSTRUCTION DU BATIMENT "ARCHIVES & MEMOIRE DE WALLIS" ILES DE WALLIS & FUTUNA

D.C.E. 03

PROJET

PLANCHE N°CL02

BATIMENT A : ARCHIVES

VISA

PLAN DE REPERAGE DES ATMOSPHERES

PLAN DE DISTRIBUTION

Maîtrise d'ouvrage :
Administration superieure des îles wallis & futuna
BP 16 - havelu
98 600 uvea

Liberté • Égalité • Fraternité
RÉPUBLIQUE FRANÇAISE

Assistant Maîtrise d'ouvrage :
THESEE INGENIERIE & THETIS

ECHELLE : 1/100°

Date : 21 SEPTEMBRE 2026

DOSSIER DE CONSULTATION DES ENTREPRISES

MODIFICATIONS	DATE