Archives & Mémoire de Wallis


TGBT

INGENC SARL
62 Rue du port Despointes
98800 NOUMEA
Tel : +687797368
www.ingenc.nc

N° affaire **NT_01**
Auteur **IngeNC**
Créé le 22/08/2026

XLPro4 Tableaux | Legrand Group

Régime de neutre	TT
Tension	230/41...
Puissance installée	
IK1 Max	
IK3 Max	

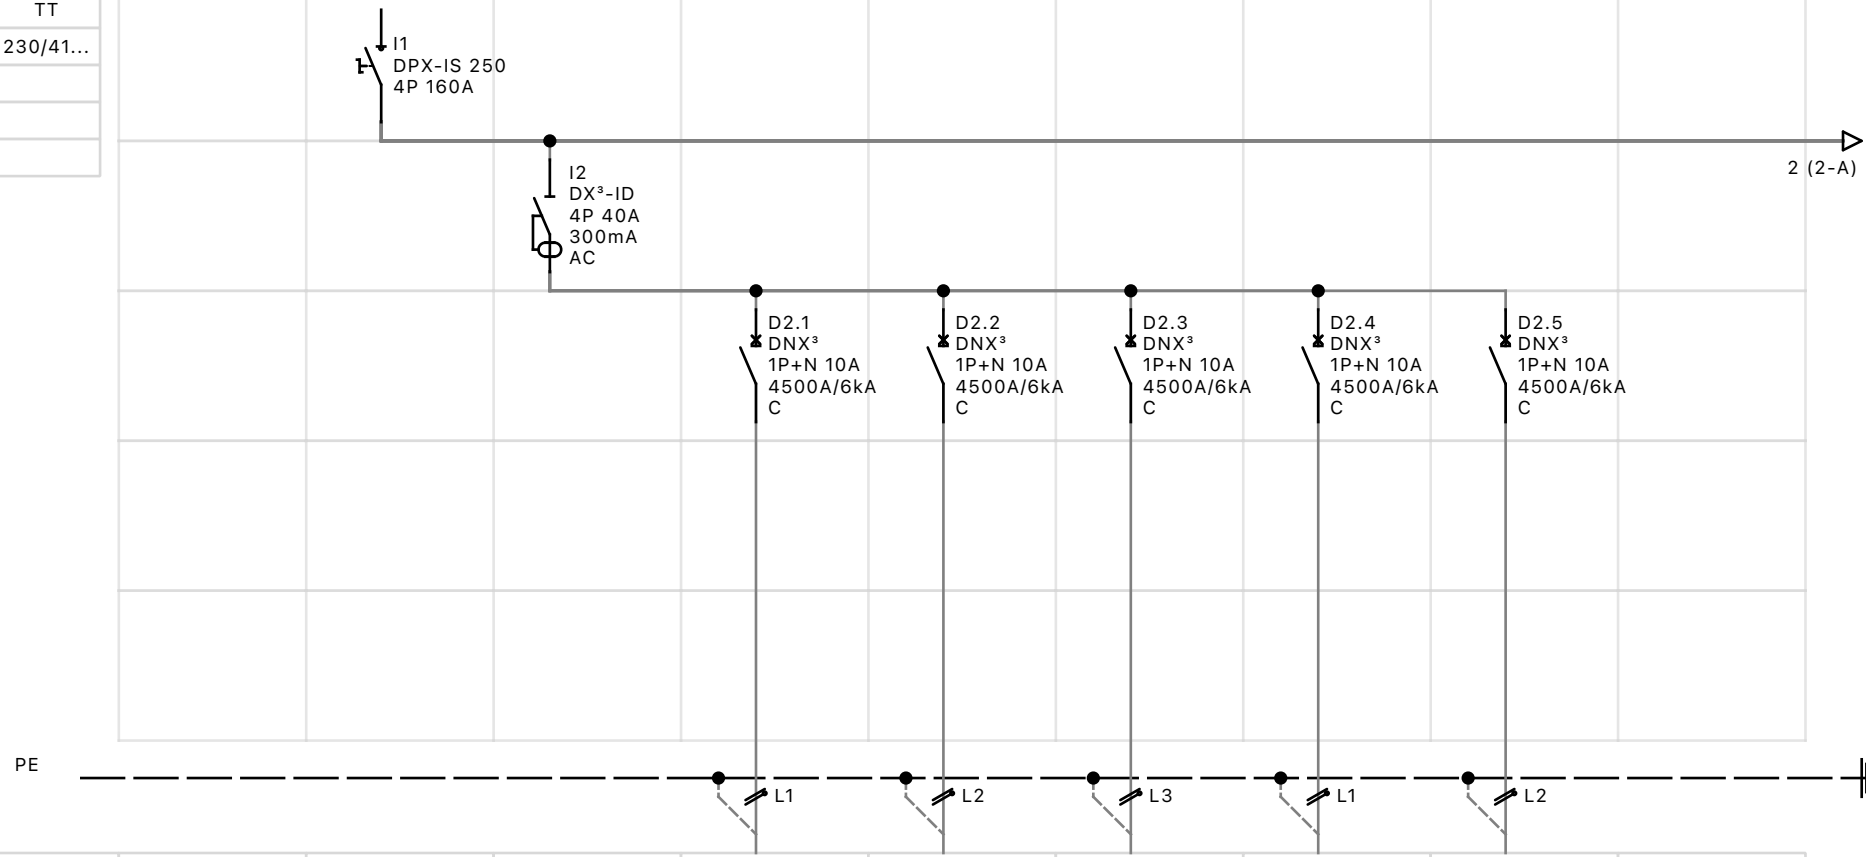

Repère appareil		I1	I2	D2.1	D2.2	D2.3	D2.4	D2.5	
Repère bornes court									
Désignation		Général TGBT	Général Eclairage 1	Local déchet, serveur, Salle d'attente et sanitaires personnel	Salle de quarantaine, salle de tri	Magasin spécifique 3D et Supports Média	Salle de réunion, ... Direction, Chef de service	Salle de réunion, ... Direction, Chef de service	
Puissance									
Longueur de câbles									
Section de câbles		4x95mm2		3G1,5	3G1,5	3G1,5	3G1,5	3G1,5	
Type de câbles		U1000AR2V		U1000R2V	U1000R2V	U1000R2V	U1000R2V	U1000R2V	

XLPro4 Tableaux | Legrand Group


IngeNC

Archives & Mémoire de Wallis

TGBT

N° affaire **NT_01**
N° plan
Créé le 22/08/2026
Dessiné par IngeNC

A D
B E
C F

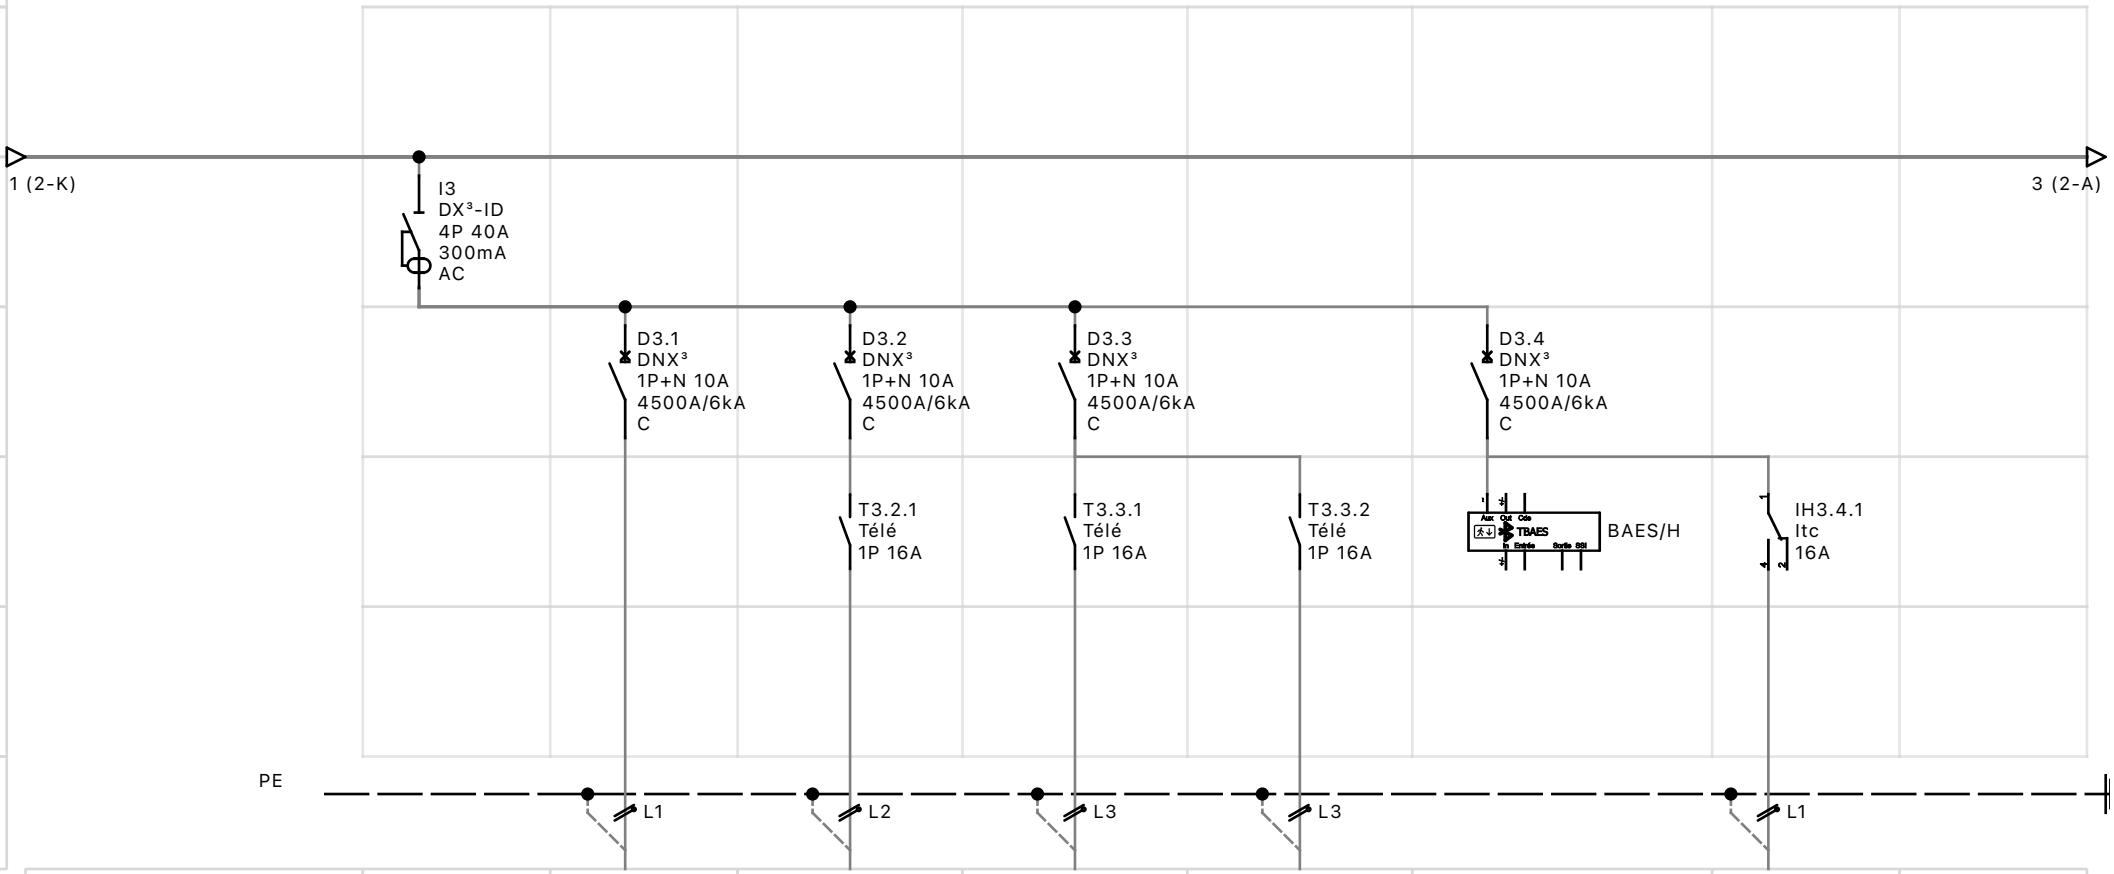

Repère appareil	I3	D3.1	T3.2.1	T3.3.1	T3.3.2		IH3.4.1	
Repère bornes court								
Désignation	Général Eclairage 2	Sanitaires Public et SAS entrée	Salle d'exposition 1/2	Magasin 2/2	Magasin Partie Circulation	Télécommande BAES	Horloge Astronomique	
Puissance								
Longueur de câbles								
Section de câbles		3G1,5	3G1,5	3G1,5	3G1,5			
Type de câbles		U1000R2V	U1000R2V	U1000R2V	U1000R2V			

XLPro4 Tableaux | Legrand Group


IngeNC

Archives & Mémoire de Wallis

TGBT

N° affaire **NT_01**
N° plan
Créé le 22/08/2026
Dessiné par IngeNC

A D
B E
C F

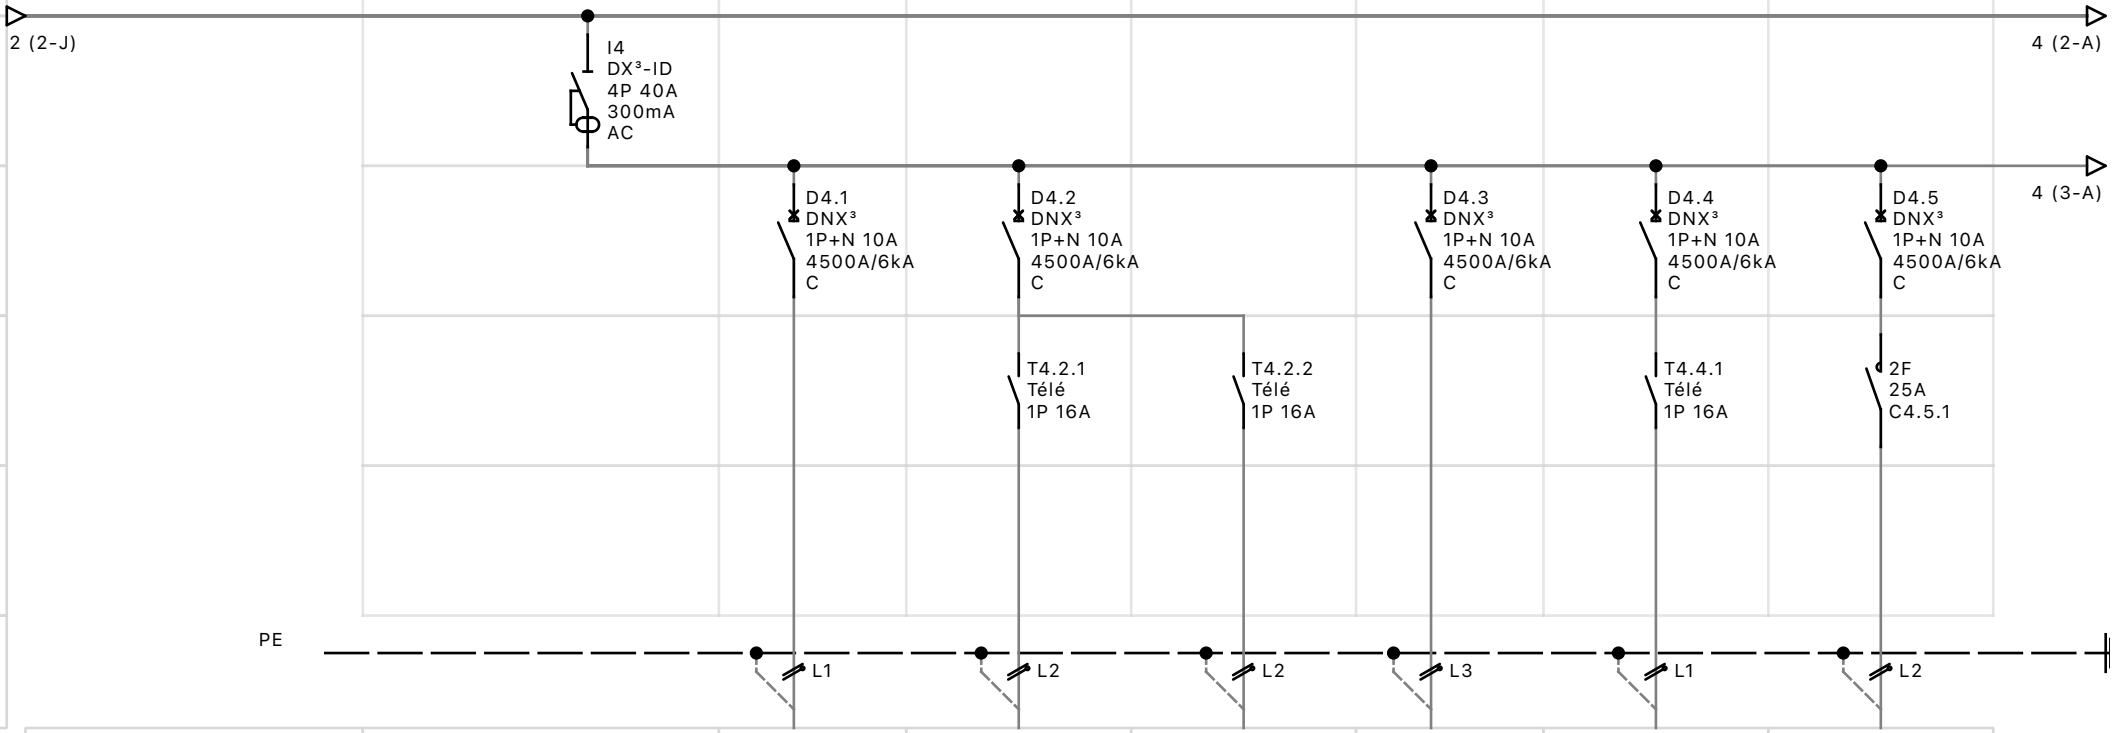

Repère appareil	I4	D4.1	T4.2.1	T4.2.2	D4.3	T4.4.1	C4.5.1
Repère bornes court							
Désignation	Général Eclairage 2	Circulation interieures	Salle d'exposition 1/2	Salle d'exposition 2/2	Salle de lecture	Hall d'entrée, Accueil	Eclairage extérieur 1/2
Puissance							
Longueur de câbles							
Section de câbles		3G1,5	3G1,5	3G1,5	3G1,5	3G1,5	3G1,5
Type de câbles		U1000R2V	U1000R2V	U1000R2V	U1000R2V	U1000R2V	U1000R2V

XLPro4 Tableaux | Legrand Group


IngeNC

Archives & Mémoire de Wallis

TGBT

N° affaire **NT_01**
N° plan
Créé le 22/08/2026
Dessiné par IngeNC

A D
B E
C F

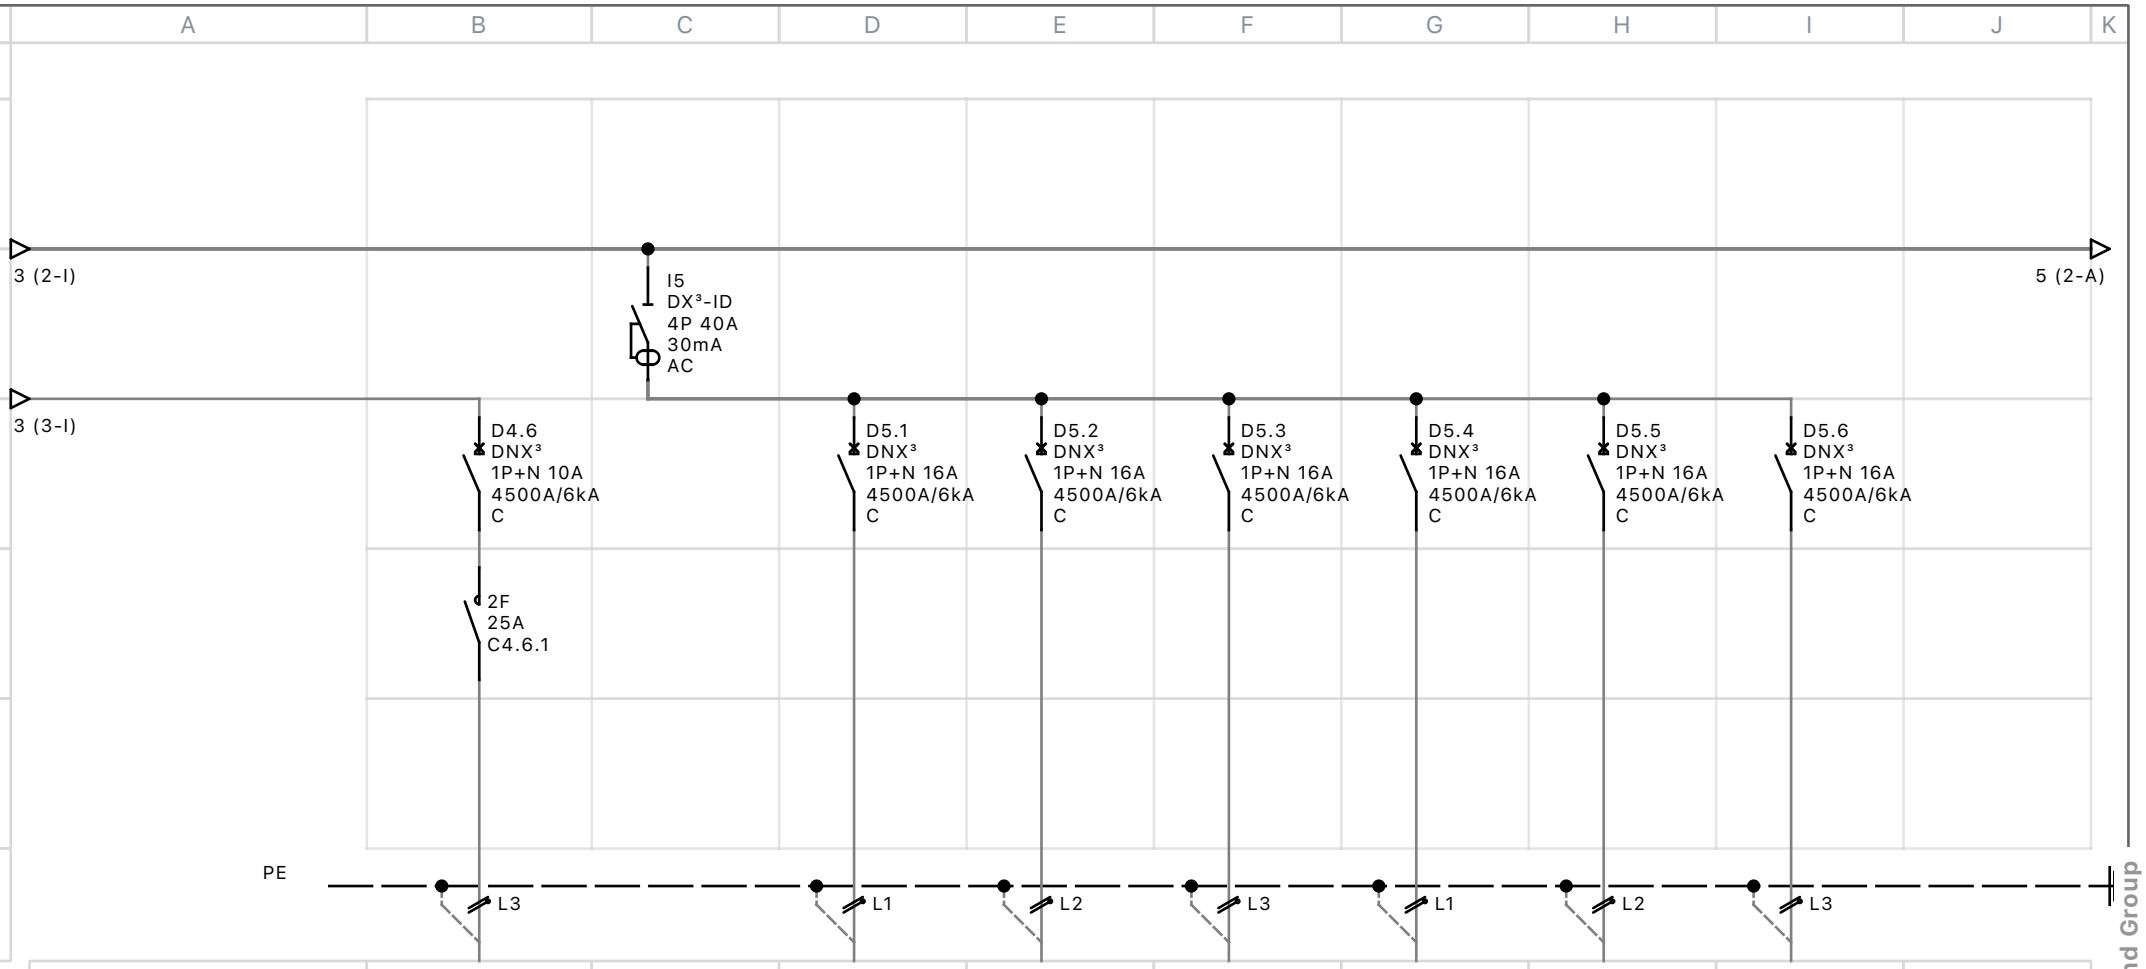

Repère appareil	C4.6.1	I5	D5.1	D5.2	D5.3	D5.4	D5.5	D5.6
Repère bornes court								
Désignation	Eclairage extérieur 2/2	Général PC 1	PC 2P+T Local TGBT Salle de détente, sanitaires du personnel	PC 2P+T Salle de réunion et salle de Tri	PC 2P+T Bureau secretariat de direction et Numérisation	PC 2P+T Magasin ... et Magasin Spécifique	PC 2P+T Circulation interieure et Hall	PC 2P+T Salle d'exposition
Puissance								
Longueur de câbles								
Section de câbles	3G1,5		3G2,5	3G2,5	3G2,5	3G2,5	3G2,5	3G2,5
Type de câbles	U1000R2V		U1000R2V	U1000R2V	U1000R2V	U1000R2V	U1000R2V	U1000R2V

XLPro4 Tableaux | Legrand Group


IngeNC

Archives & Mémoire de Wallis

TGBT

N° affaire **NT_01**
N° plan
Créé le 22/08/2026
Dessiné par IngeNC

A D
B E
C F

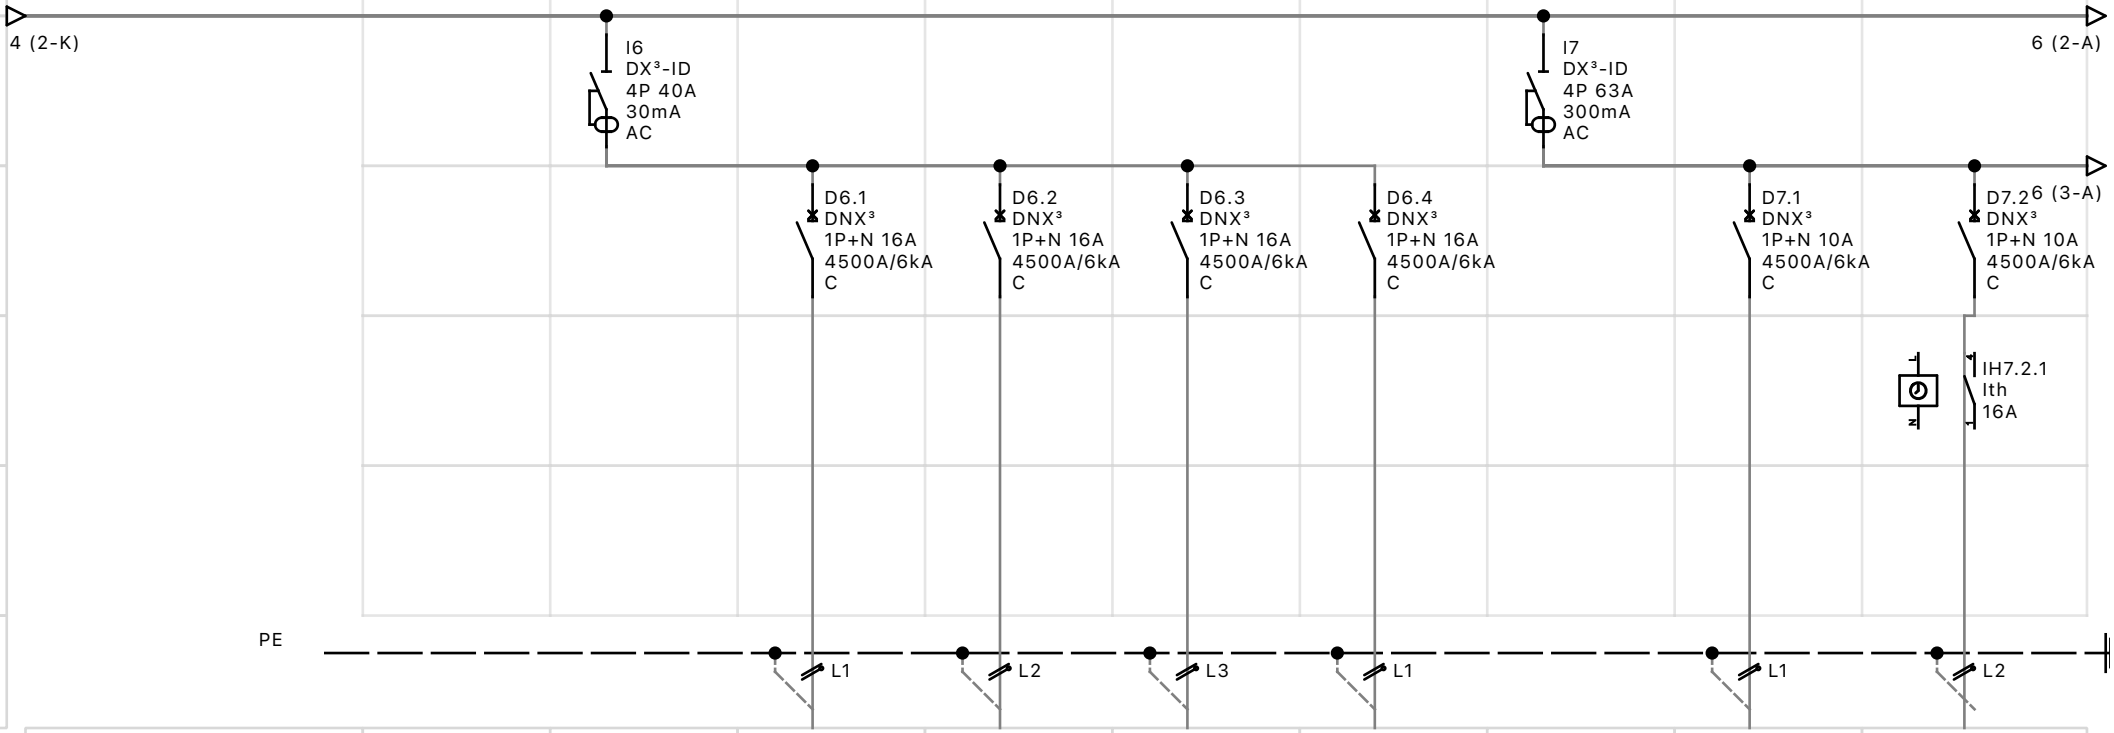

Repère appareil		I6	D6.1	D6.2	D6.3	D6.4	I7	D7.1	IH7.2.1
Repère bornes court									
Désignation		Général PC 2	PC 2P+T Salle de lecture	PC 2P+T Poste de travail Salle de lecture	PC 2P+T Magasin Archives	PC 2P+T Magasin Archives	Général Divers 1	Ventilation de gaine Sanitaire public et Circulations interieure	VMC Local technique
Puissance									
Longueur de câbles									
Section de câbles			3G2,5	3G2,5	3G2,5	3G2,5		3G1,5	3G1,5
Type de câbles			U1000R2V	U1000R2V	U1000R2V	U1000R2V		U1000R2V	U1000R2V

XLPro4 Tableaux | Legrand Group


IngeNC

Archives & Mémoire de Wallis

TGBT

N° affaire **NT_01**
N° plan
Créé le 22/08/2026
Dessiné par IngeNC

A D
B E
C F

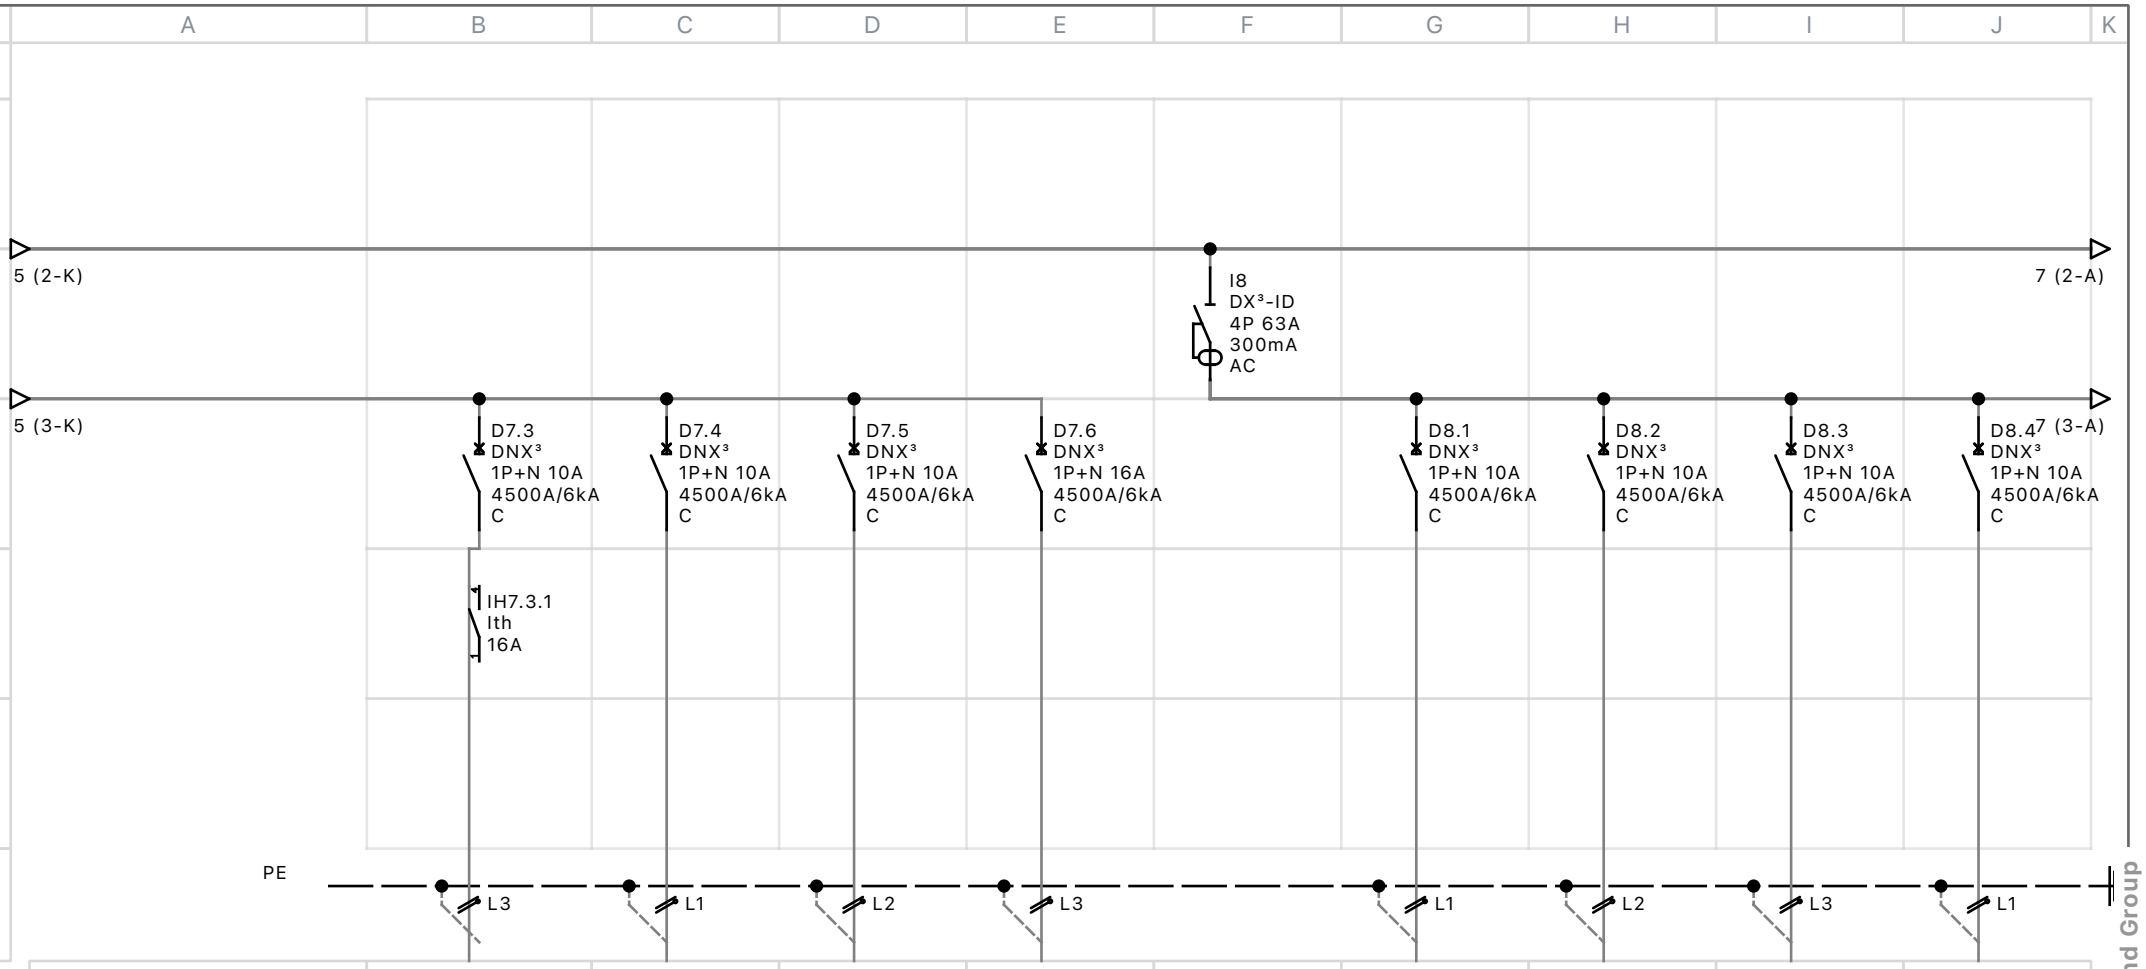

Repère appareil	IH7.3.1	D7.4	D7.5	D7.6	I8	D8.1	D8.2	D8.3	D8.4
Repère bornes court									
Désignation	VMC Stockage (Matériel et Fourniture)	Cap Clim Quarantaine et Magasin spécifique et support média	Bouche Motorisé ... personnels, Local entretien	Baie informatique	Général Divers 2	Extracteur mural Salle de detente, Sanitaire personnel et Stockage matériel	Déshumidificateur Salle de Quarantaine	Déshumidificateur Magasins d'archives Standard 1/2	Extracteur mural Salle de detente, Sanitaire personnel et Stockage matériel
Puissance									
Longueur de câbles									
Section de câbles	3G1,5	3G1,5	3G1,5	3G2,5		3G1,5	3G1,5	3G1,5	3G1,5
Type de câbles	U1000R2V	U1000R2V	U1000R2V	U1000R2V		U1000R2V	U1000R2V	U1000R2V	U1000R2V

XLPro4 Tableaux | Legrand Group


IngeNC

Archives & Mémoire de Wallis

TGBT

N° affaire **NT_01**
N° plan
Créé le 22/08/2026
Dessiné par IngeNC

A D
B E
C F

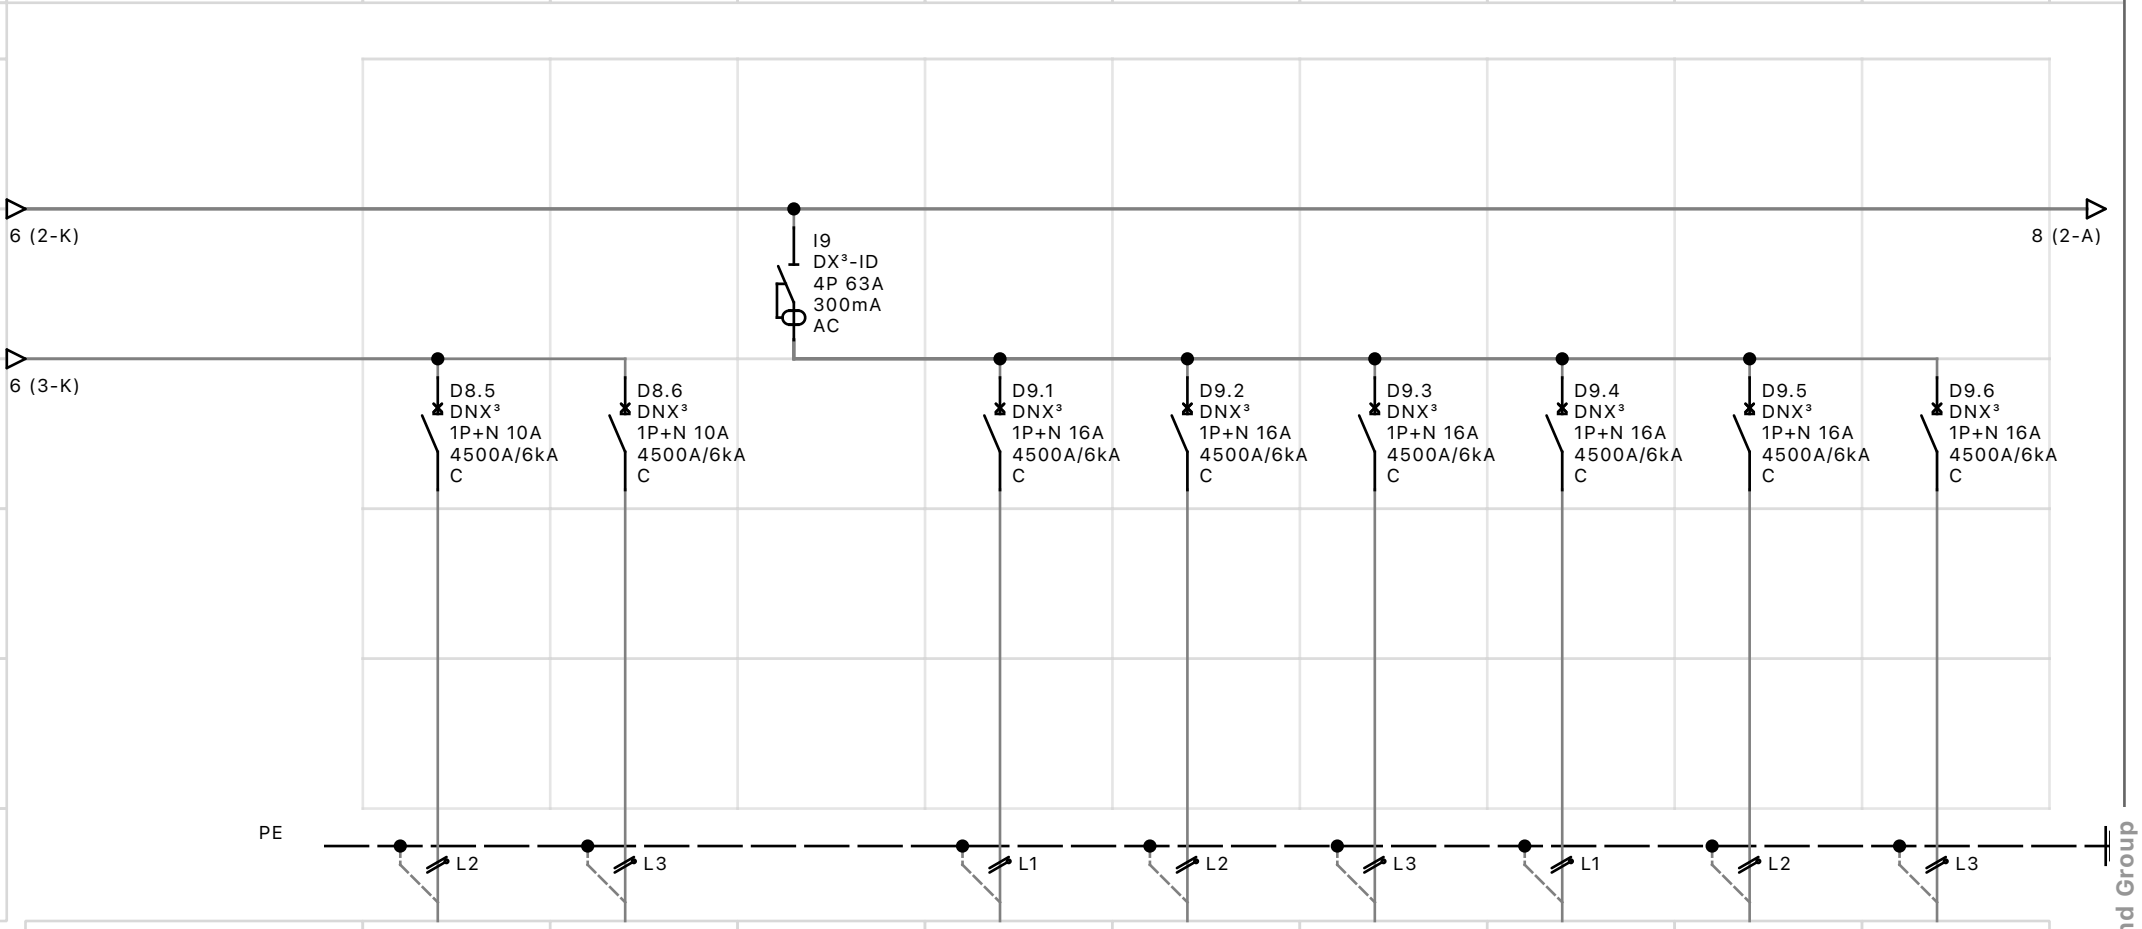

Repère appareil	D8.5	D8.6	I9	D9.1	D9.2	D9.3	D9.4	D9.5	D9.6
Repère bornes court									
Désignation	Extracteur mural Salle de detente, Sanitaire personnel et Stockage matériel	Déshumidificateur Magasins Support média	Général Divers 2	Clim Bureau Sécrétariat de direction	Clim Mgasin Support 3D	Clim Magasin support Média	Clim SAS Circulation	Clim Accueil	Clim Circulation
Puissance						2 kW	2 kW	2 kW	0,82 kW
Longueur de câbles									
Section de câbles	3G1,5	3G1,5		3G2,5	3G2,5	3G2,5	3G2,5	3G2,5	3G2,5
Type de câbles	U1000R2V	U1000R2V		U1000R2V	U1000R2V	U1000R2V	U1000R2V	U1000R2V	U1000R2V

XLPro4 Tableaux | Legrand Group


IngeNC

Archives & Mémoire de Wallis

TGBT

N° affaire **NT_01**
N° plan
Créé le 22/08/2026
Dessiné par IngeNC

A D
B E
C F

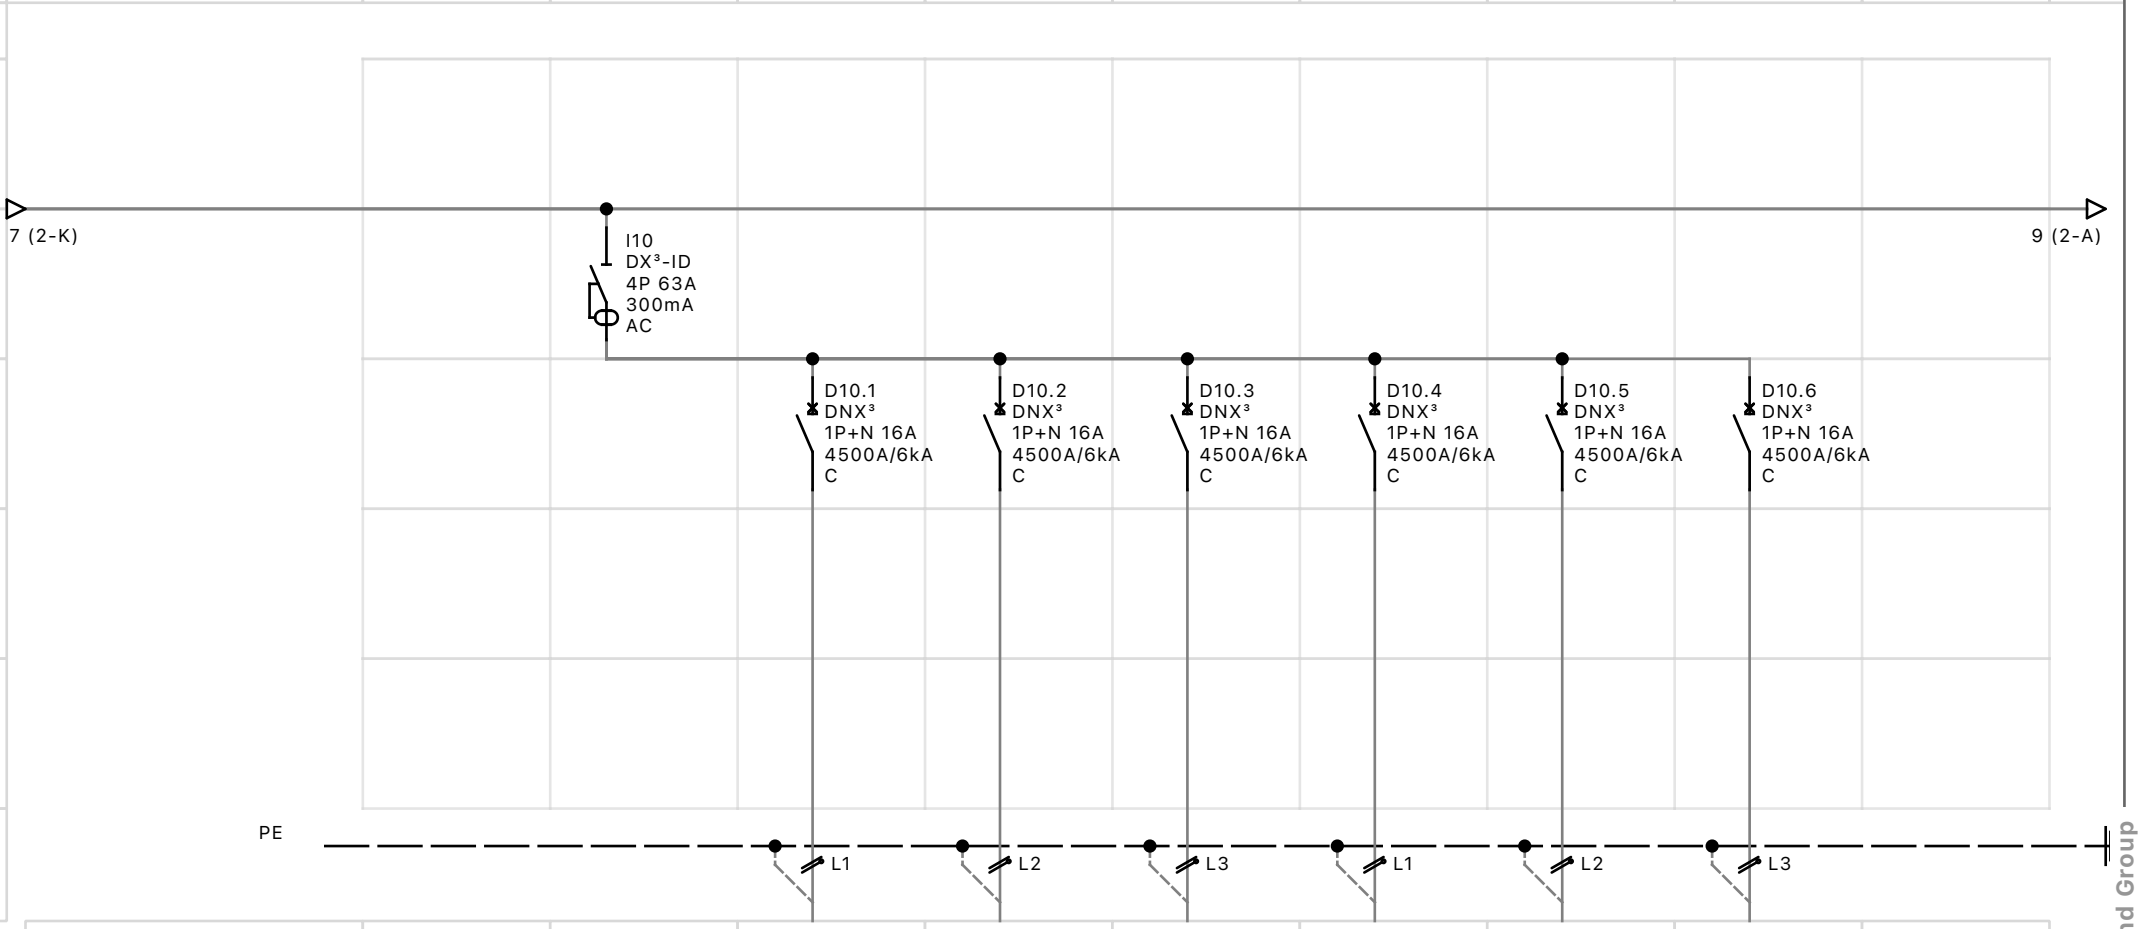

Repère appareil		I10	D10.1	D10.2	D10.3	D10.4	D10.5	D10.6	
Repère bornes court									
Désignation		Général Divers 3	Clim Salle de Tri	Clim numérisation	Clim Chef de service	Clim Salle de Réunion	Clim Salle détente	Clim Circulations	
Puissance			2 kW	0,82 kW	0,83 kW	1,86 kW	0,82 kW	0,82 kW	
Longueur de câbles									
Section de câbles			3G2,5	3G2,5	3G2,5	3G2,5	3G2,5	3G2,5	
Type de câbles			U1000R2V	U1000R2V	U1000R2V	U1000R2V	U1000R2V	U1000R2V	

XLPro4 Tableaux | Legrand Group


IngeNC

Archives & Mémoire de Wallis

TGBT

N° affaire **NT_01**
N° plan
Créé le 22/08/2026
Dessiné par IngeNC

A D
B E
C F

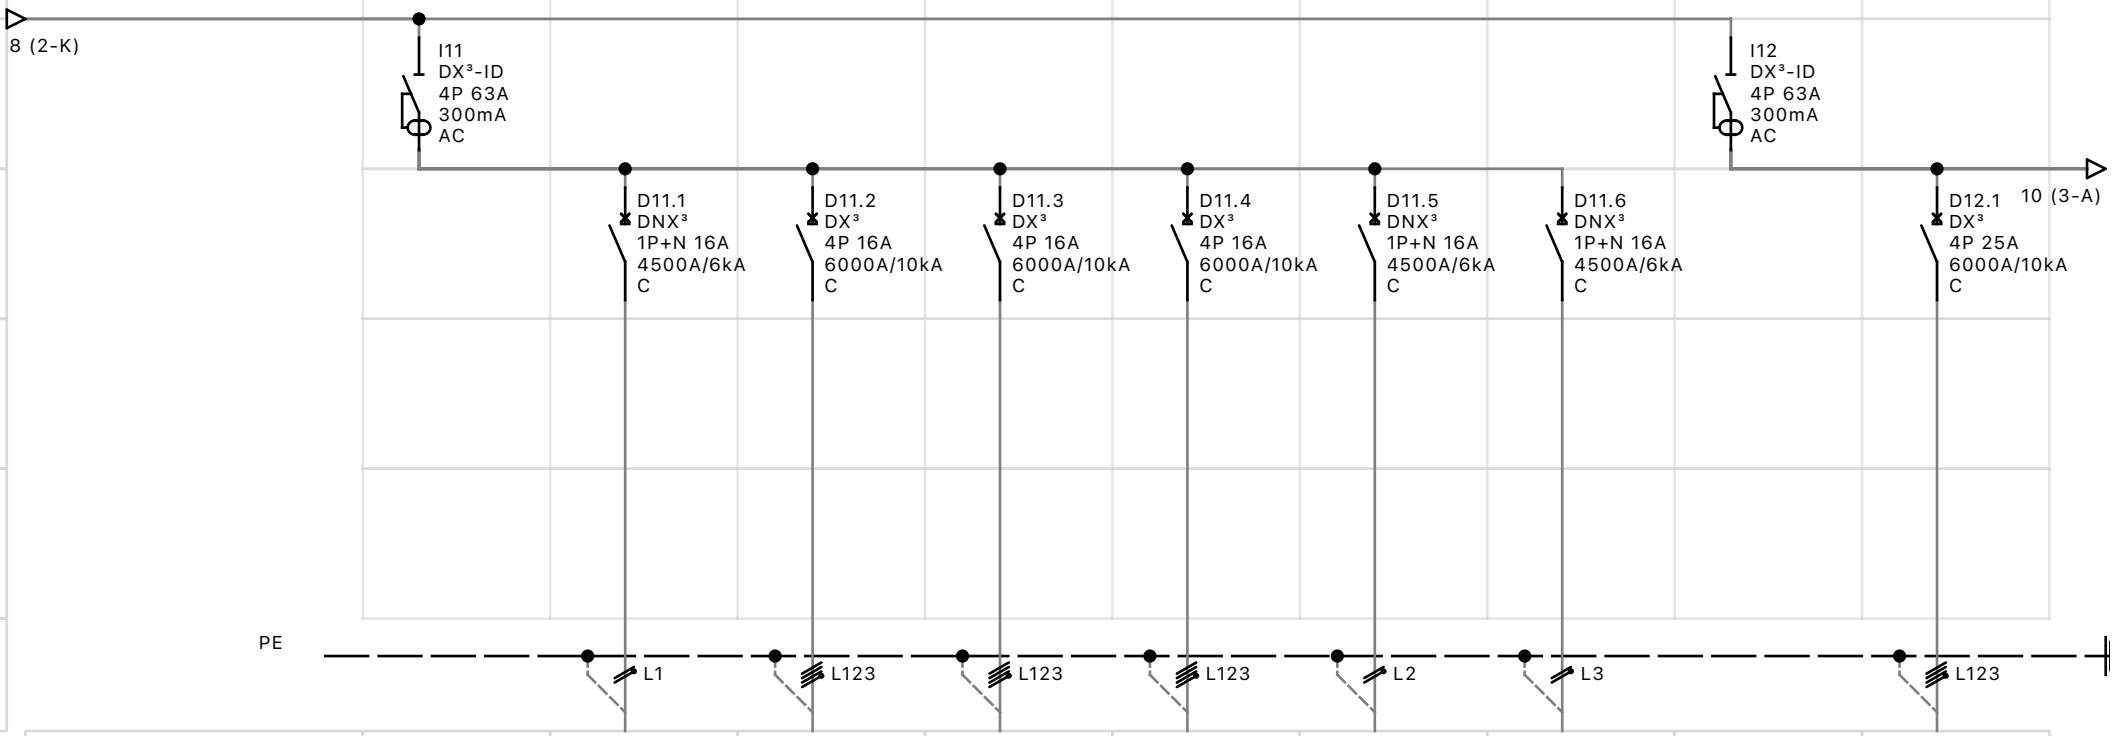

Repère appareil	I11	D11.1	D11.2	D11.3	D11.4	D11.5	D11.6	I12	D12.1
Repère bornes court									
Désignation	Général Divers 4	Clim Local Serveur	Clim Salle de quarantaine	Clim Salle de lecteurs	Clim Hall	Armoire réfrigéré 1	Armoire réfrigéré 2	Général Divers 4	Clim Magasin Archives
Puissance		0,83 kW	0,82 kW	6,50 kW	6,50 kW	0,83 kW	0,83 kW		14 kW
Longueur de câbles									
Section de câbles		3G2,5	3G2,5	3G2,5	3G2,5	3G2,5	3G2,5		3G2,5
Type de câbles		U1000R2V	U1000R2V	U1000R2V	U1000R2V	U1000R2V	U1000R2V		U1000R2V

XLPro4 Tableaux | Legrand Group


IngeNC

Archives & Mémoire de Wallis

TGBT

N° affaire **NT_01**
N° plan
Créé le 22/08/2026
Dessiné par IngeNC

A D
B E
C F

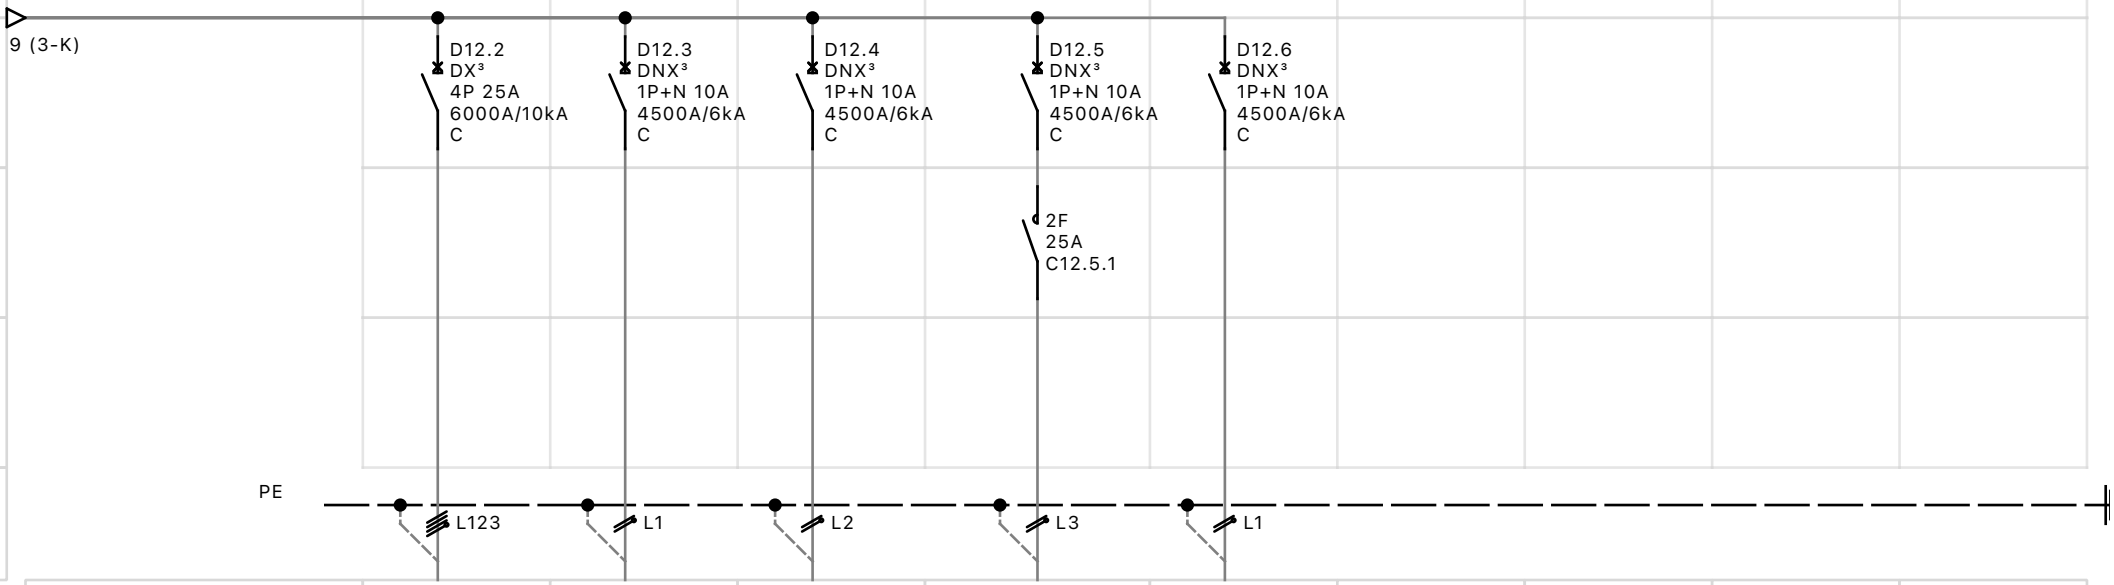

Repère appareil	D12.2	D12.3	D12.4	C12.5.1	D12.6				
Repère bornes court									
Désignation	Clim Salle d'exposition	Alarme incendie	Alarme intrusion	Braseur d'air magasin	Réserve				
Puissance	14 kW	0,83 kW	0,83 kW	0,83 kW	0,83 kW				
Longueur de câbles									
Section de câbles	3G2,5	3G2,5	3G2,5	3G2,5	3G2,5				
Type de câbles	U1000R2V	U1000R2V	U1000R2V	U1000R2V	U1000R2V				

XLPro4 Tableaux | Legrand Group

IngeNC

Archives & Mémoire de Wallis

TGBT

N° affaire **NT_01**
N° plan
Créé le 22/08/2026
Dessiné par IngeNC

A D
B E
C F