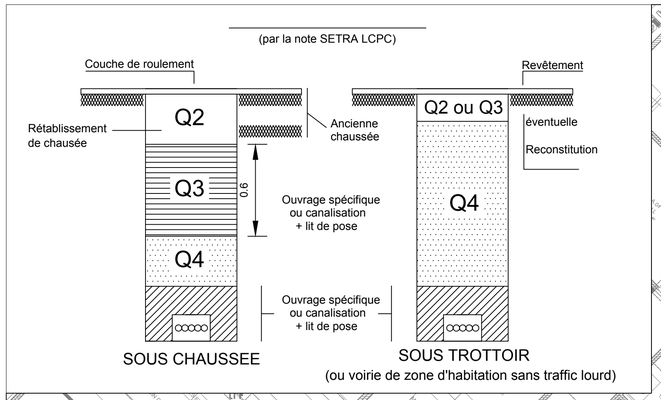


LEGENDE

3H4	3 PVC 41/45 SPT aiguillé nylon
	Chambre de tirage type L1T Télécom (82x68)
	Chambre de tirage type L2T Télécom (146x86)
	Chambre de tirage type L3T existante réseaux Télécom
	Réseau Télécom SPT Existant

M.M.W. ARCHITECTURE
Tribu de Thuahaick B.P. 595 We - 98820 Lifou
2 rue Pierre Lecole - Parc de Normandie - 98800 Nouméa
Tel : 45.48.00 - Fax : 45.48.00
Tel : 23.64.20 - Fax : 23.64.20
secretariat.mmw@mmw.nc

ARCHIFALE
Peteio HAKOMANI - Architecte DPLG
BP 61- Mata utu - 98 600 Wallis & Futuna
Tel : 82.12.74 - 72.12.74
hakomani.peteio@architectes.org
archifale@hotmail.fr

STRUCTURE CONCEPT
Imm.le Cap Horn 2A , rue Lapérouse,
Fbg.Blanchot 98 800 Nouméa -
Tel : 25.95.52 - Fax : 25.95.02
direction@structureconcept.nc

INGENC – BUREAU D'ÉTUDES
121 rue Jacques Iekawe
BP 18559 - 98 857 - Nouméa
Tel : 24.87.16
cedric.faure@ingenc.nc

SIGMA
1 Rue Isidore Le Goupils 98 800 - Nouméa
Tel / Fax : 27.12.82
vincent.gaillard@sigma.nc
joel.beaumont@sigma.nc

ETUDES SECURITE SERVICES
228 rue Georges LEQUES - ZI Normandie
BP 2025 - 98874 Pont des Français
Tel : 44.95.57 - Fax : 44.95.67
david.lemoine@es2.nc

GEOME – BUREAU D'ÉTUDES
13 rue du 5 Mai - 98 800 - NOUMEA
Tel : 28.24.82
geome.energie@gmail.com

ENVIE
12 Rue des Jardins de Kati - Katiramona Sud
BP 7652 - 98801 Nouméa Cedex
Tel : 27.85.33 - Fax : 27.85.33 -
lionel.envie@nautile.nc

CONSTRUCTION DU BATIMENT "ARCHIVES & MEMOIRE DE WALLIS" ILES DE WALLIS & FUTUNA

D.C.E. 03

DOSSIER DE CONSULTATION DES ENTREPRISES

PLANCHE BET N° SPT01

PLANS GENERAUX	VISA
PLAN RESEAUX SECS PARTIE TELECOM SPT	Maîtrise d'ouvrage : Administration supérieure des îles wallis & futuna BP 16 - havelu 98 600 uvea Liberté • Égalité • Fraternité RÉPUBLIQUE FRANÇAISE Assistant Maîtrise d'ouvrage : THESEE INGENIERIE & THETIS
ECHELLE : 1/100°	Date : 21 SEPTEMBRE 2026

MODIFICATIONS	DATE