

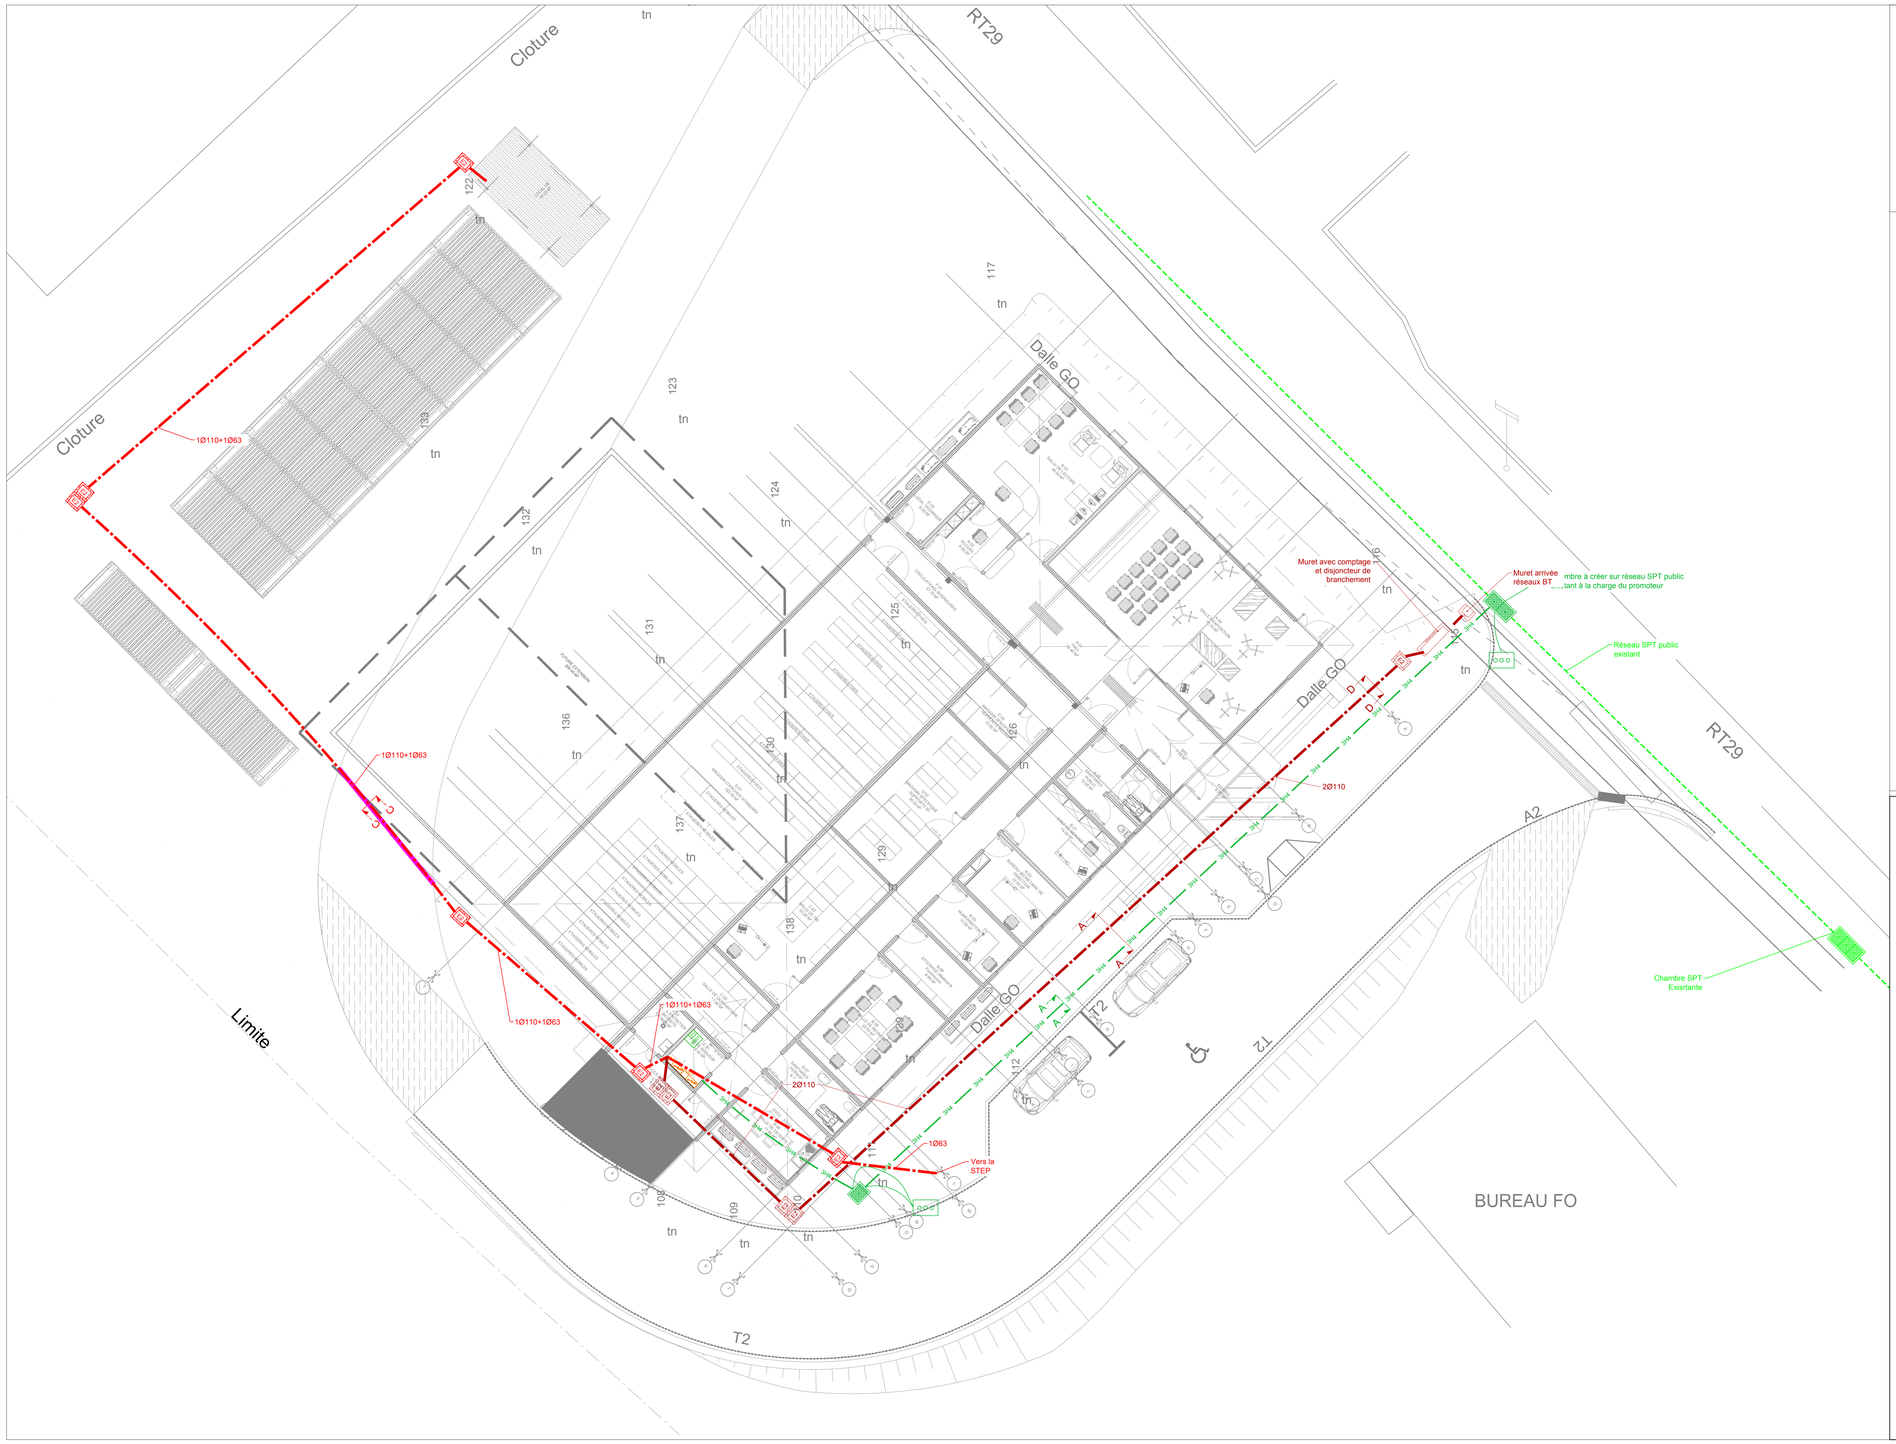



Coupe A-A
3H4 PVC SPT / 2TPC0110
sous accotement

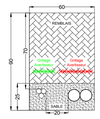


Coupe B-B
1 TPC0110 + 1Ø63 CFO
sous verire

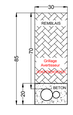

Coupe C-C
1Ø63 CFO
sous accotement

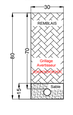

Coupe D-D
2 TPC0110
sous accotement

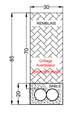

LEGENDE

	Fourreau CFO privé TPC rouge (Cyan en option)
	Fourreau CFO Public TPC rouge (Arrivée EEWF)
3H4	3 PVC 41/45 SPT aiguillé nylon
	Béton sur fourreaux
CHAMBRE E2 CFO / CHAMBRE E2 CFA	Chambre de tirage type E2 CFO ou CFA (73x62)
	Chambre de tirage type L1T Télécom (82x68)
	Chambre de tirage type L2T Télécom (146x86)
	Chambre de tirage type L3T existante réseaux Télécom
	Réseau Télécom SPT Existant
	Candélabre LED
	Muret technique M1
LOCTECH	Local technique comptage à rapport

M.M.W. ARCHITECTURE
Tribu de Thuahaick B.P. 595 We - 98820 Lifou
2 rue Pierre Lecole - Parc de Normandie - 98800 Nouméa
Tel : 45.48.00 - Fax : 45.48.00
Tel : 23.64.20 - Fax : 23.64.20
secretariat.mmw@mmw.nc

ARCHIFALE
BP 61 - Mata utu - 98 600 Wallis & Futuna
Tel : 82.12.74 - 72.12.74
hakomani.petelo@architectes.org
archifale@hotmail.fr

STRUCTURE CONCEPT
Imm.le Cap Horn 2A , rue Lapérouse,
Fbg.Blanchot 98 800 Nouméa -
Tel : 25.95.52 - Fax : 25.95.02
direction@structureconcept.nc

INGENC — BUREAU D'ETUDES
121 rue Jacques Iekawe
BP 18559 - 98 857 - Nouméa
Tel : 24.87.16
cedric.laure@ingenc.nc

SIGMA
1 Rue Isidore Le Gouplils 98 800 - Nouméa
Tel / Fax : 27.12.82
vincent.gaillard@sigma.nc
joel.beaumont@sigma.nc

ETUDES SECURITE SERVICES
228 rue Georges LEQUES - 2i Normandie
BP 2025 - 98874 Pont des Français
Tel : 44.95.57 - Fax : 44.95.67
david.temoine@ees2.nc

GEOME — BUREAU D'ETUDES
13 rue du 5 Mai - 98 800 - NOUMEA
Tel : 28.24.82
geome.energie@gmail.com

ENVIE
12 Rue des Jardins de Kati - Katiramona Sud
BP 7652 - 98801 Nouméa Cedex
Tel : 27.85.33 - Fax : 27.85.33 -
lionel.envies@wanadoo.nc

CONSTRUCTION DU BATIMENT "ARCHIVES & MEMOIRE DE WALLIS" ILES DE WALLIS & FUTUNA

D.C.E. 03

DOSSIER DE CONSULTATION DES ENTREPRISES

PLANCHE BET N° VRD05

PLANS GENERAUX	VISA
PLAN RESEAUX SECS	Maîtrise d'ouvrage : Administration supérieure des îles wallis & futuna BP 16 - hahelo 98 600 uvea Liberté · Égalité · Fraternité RÉPUBLIQUE FRANÇAISE Assistant Maîtrise d'ouvrage : THESEE INGENIERIE & THETIS
ECHELLE : 1/100°	Date : 21 SEPTEMBRE 2026

MODIFICATIONS	DATE