

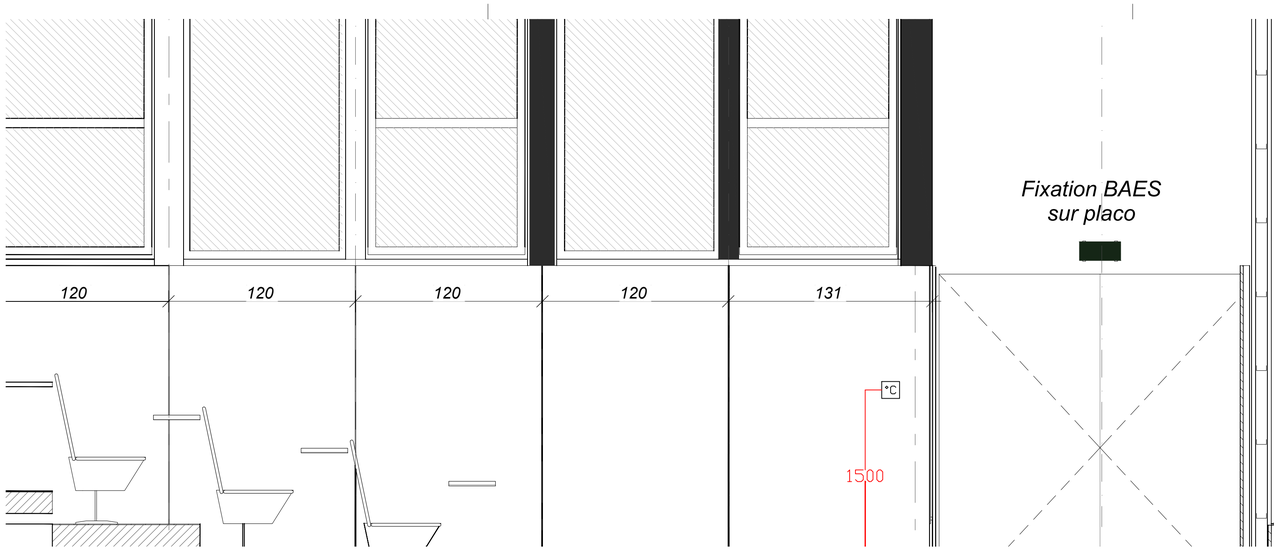


Elevation intérieure hall - Ouest
1:50

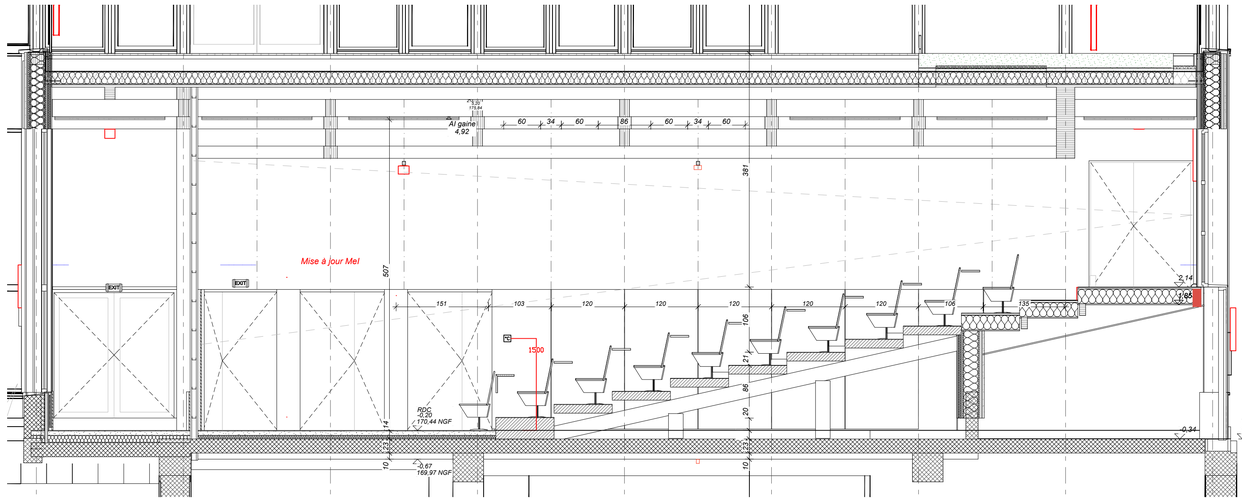

Elevation intérieure hall - Nord
1:50

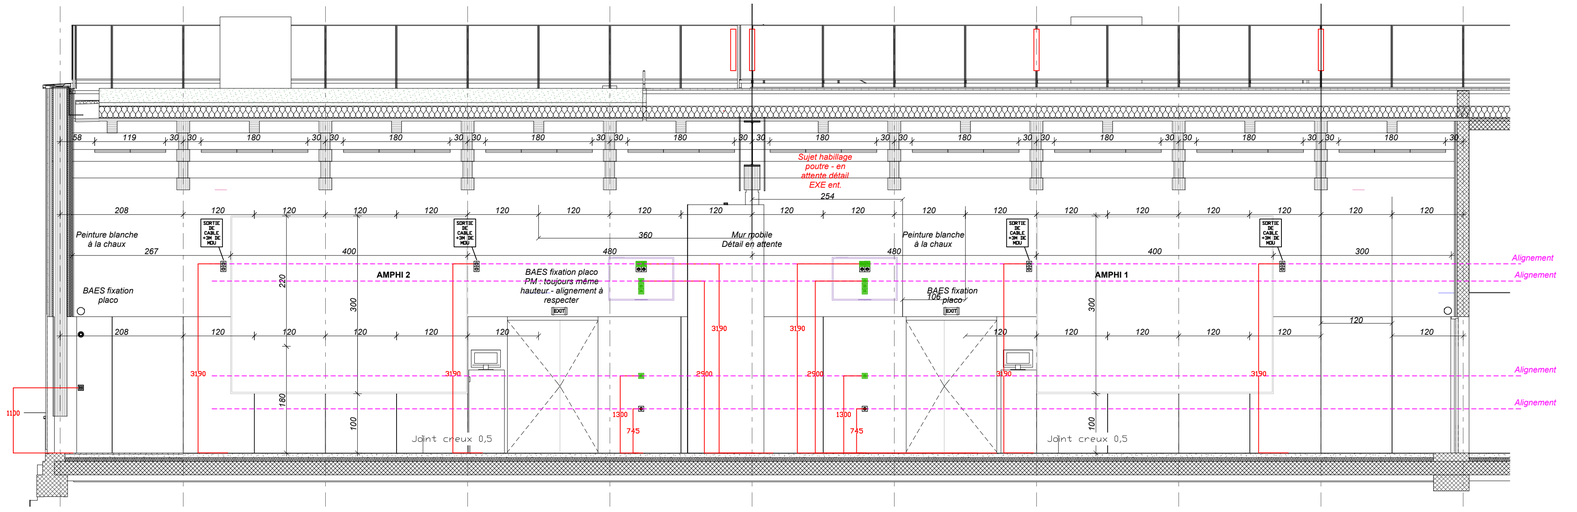

Elevation intérieure hall - Ouest

	VA ET VIENT
	VA ET VIENT DOUBLE
	BOUTON POUSSOIR
	BOUTON POUSSOIR LUMINEUX
	PC 2P+T
	COMMANDE VOLETS ROULANTS
	SORTIE DE CABLE
	DIFFUSEUR SONORE
	DIFFUSEUR SONORE & LUMINEUX FLASH ROUGE
	DECLENCHEUR MANUEL - IQ8MCP
AU	ARRET D'URGENCE
	RADAR TYPE 3
	RJ 45
	RADAR TYPE 4

20572 - EQUIPEMENT MUTUALISE
VILLE CAMPUS
ZAC de l'Hôtel de ville. Lot G4-1 69120 Vaulx-en-Velin

/ NATURE DU DOCUMENT

PHASE #Phase

#IDMp

#Nom Mise en page

/ MAITRISE D'OUVRAGE

VILLE DE VAULX EN VELIN

Hotel de Ville 69120 Vaulx en Velin / Tel : 04 72 04 80 92
Contact : Mr Frédéric Legrand

☐ BTP Consultants / Bureau de contrôle
62 chemin de la Bruyère - Immeuble Le Vernal 69 570 Dardilly
Tel : 06 17 96 53 56
Mel : louise.chauvelot@btp-consultants.fr
Contact : Louise Chauvelot

☐ SPS / SPS
Tel : 06 43 82 46 39
Mel : giacone@alpes-controles.fr
Contact : Frederic Giacone

/ MANDATAIRE DE L'EQUIPE DE MAITRISE D'OEUVRE

/ TECTONIQUES / ARCHITECTES /

Contact : Robert Weitz / Raphaëlle Ruiz

/ MAITRISE D'OEUVRE

☐ TECTONIQUES / Architectes
130.B rue Baraban 69003 Lyon
Tel : 04 78 30 06 56
Mel : r.ruiz@tectoniques.com
Contact : Robert Weitz / Raphaëlle Ruiz

☐ TECTONIQUES INGENIEURS / Economistes
130.B rue Baraban 69003 Lyon
Tel : 04 78 30 06 56
Mel : p.cancade@tectoniques.com
Contact : Pablo Cancade

☐ TECTONIQUES INGENIEURS / BET fluides
130.B rue Baraban 69003 Lyon
Tel : 04 78 30 06 56
Mel : g.capet@tectoniques.com
Contact : Gauthier Capet

☐ PURE INGENIERIE / BET structure béton
470 Allée des Hêtres, 69 760 Limonest
Tel : 04 78 64 93 73
Mel : e.lamant@pureingenierie.com
Contact : Emmanuel LAMANT

☐ ARBORESCENCE / Ingénieurs structure bois
470 Allée des Hêtres 69760 Limonest
Tel : 04 79 07 96 54
Mel : bet.arboresecence@orange.fr
Contact : Guillaume Bonnet

☐ LINK ACOUSTIQUE / Ingénieur conseil en acoustique
5 rue Jussieu 69002 Lyon
Tel : 04 26 02 68 15
Mel : contact@link-acoustique.com
Contact : Sylvain Guitton

☐ Itinéraire bis / PAYSAGE
334 rue André Philippe 69007 Lyon
Tel : 06 60 73 26 66
Mel : jb.lestra@free.fr
Contact : Jean Baptiste Lestra

/ FICHIER SOURCE
20572-VAULX-EN-VELIN

/ ÉCHELLE
1:###

/ DOCUMENT ETABLI PAR	/ VISA	/ INDICE	/ DATE
#Document établi par	#Visa	#Indice	#Date de diffusion