

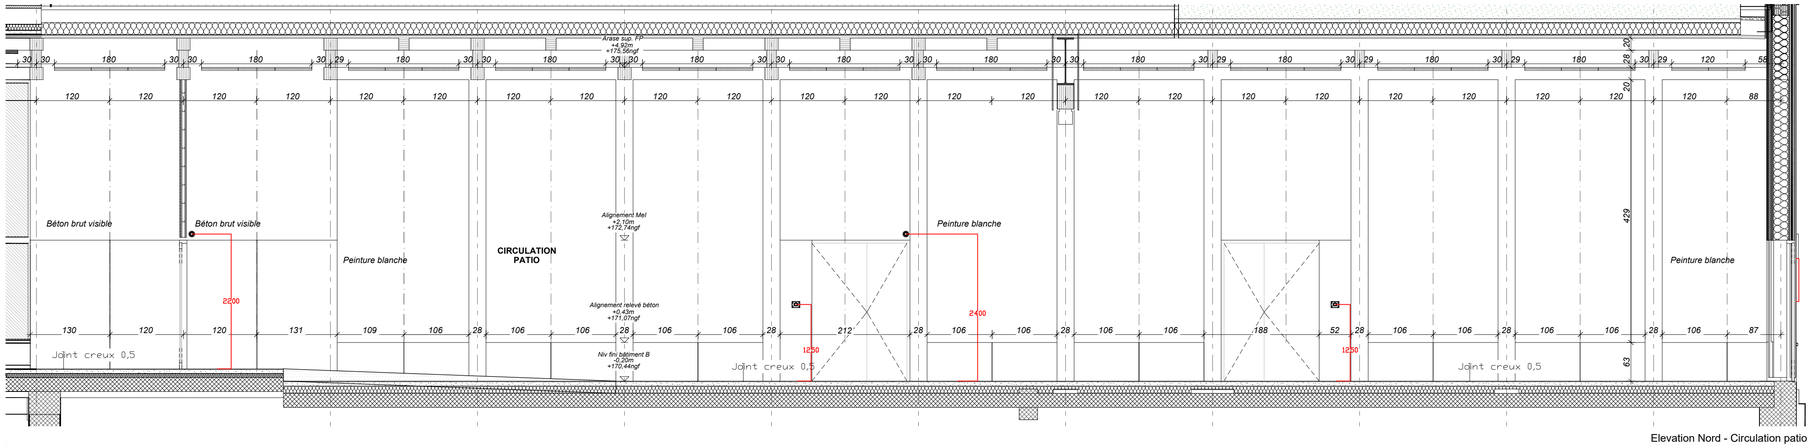



Elevation Nord - Circulation patio

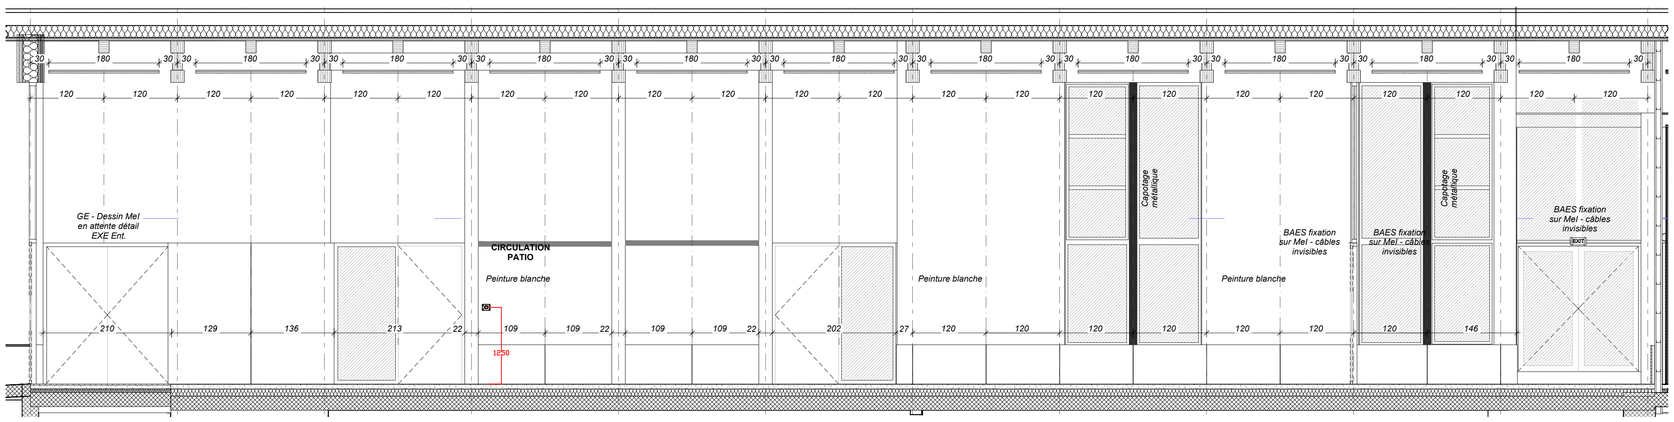

Elevation Est - Circulation patio

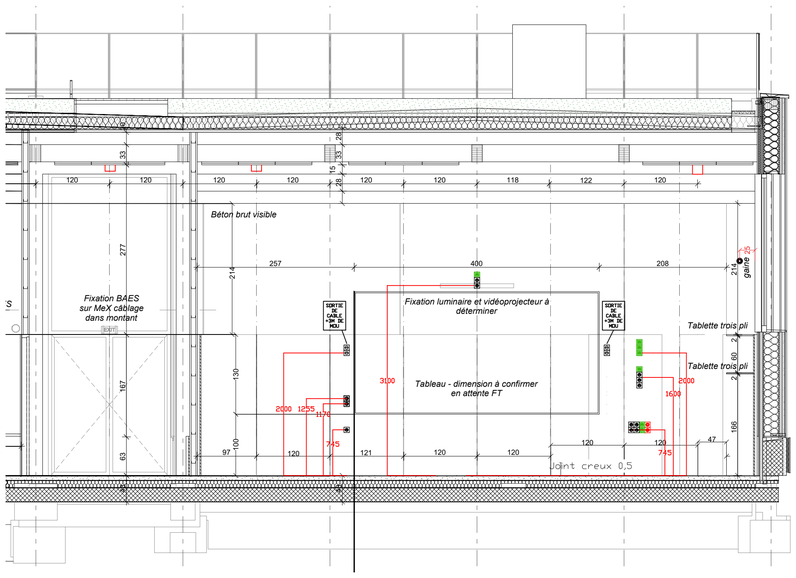

Elevation Ouest - Grande salle formation
1:50

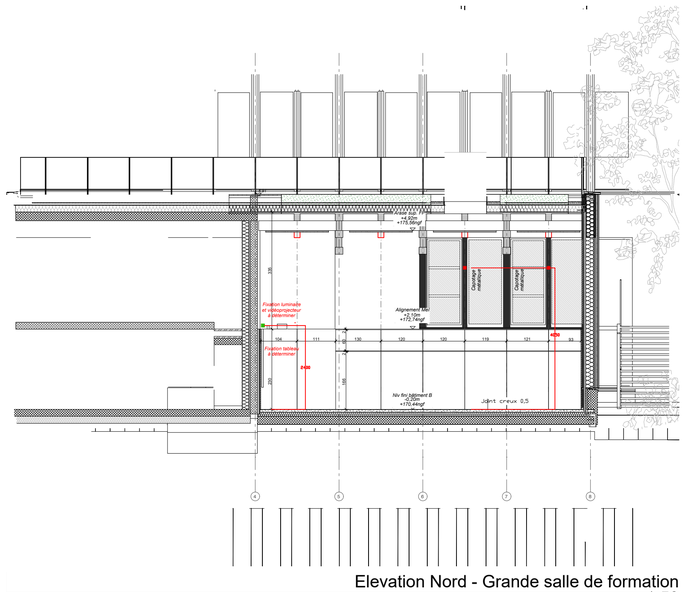

Elevation Nord - Grande salle de formation
1:50

	VA ET VIENT
	VA ET VIENT DOUBLE
	BOUTON POUSSOIR
	BOUTON POUSSOIR LUMINEUX
	PC 2P+T
	COMMANDE VOLETS ROULANTS
	SORTIE DE CABLE
	DIFFUSEUR SONORE
	DIFFUSEUR SONORE & LUMINEUX FLASH ROUGE
	DECLENCHEUR MANUEL - IQ8MCP
	ARRET D'URGENCE
	RADAR TYPE 3
	RJ 45
	RADAR TYPE 4