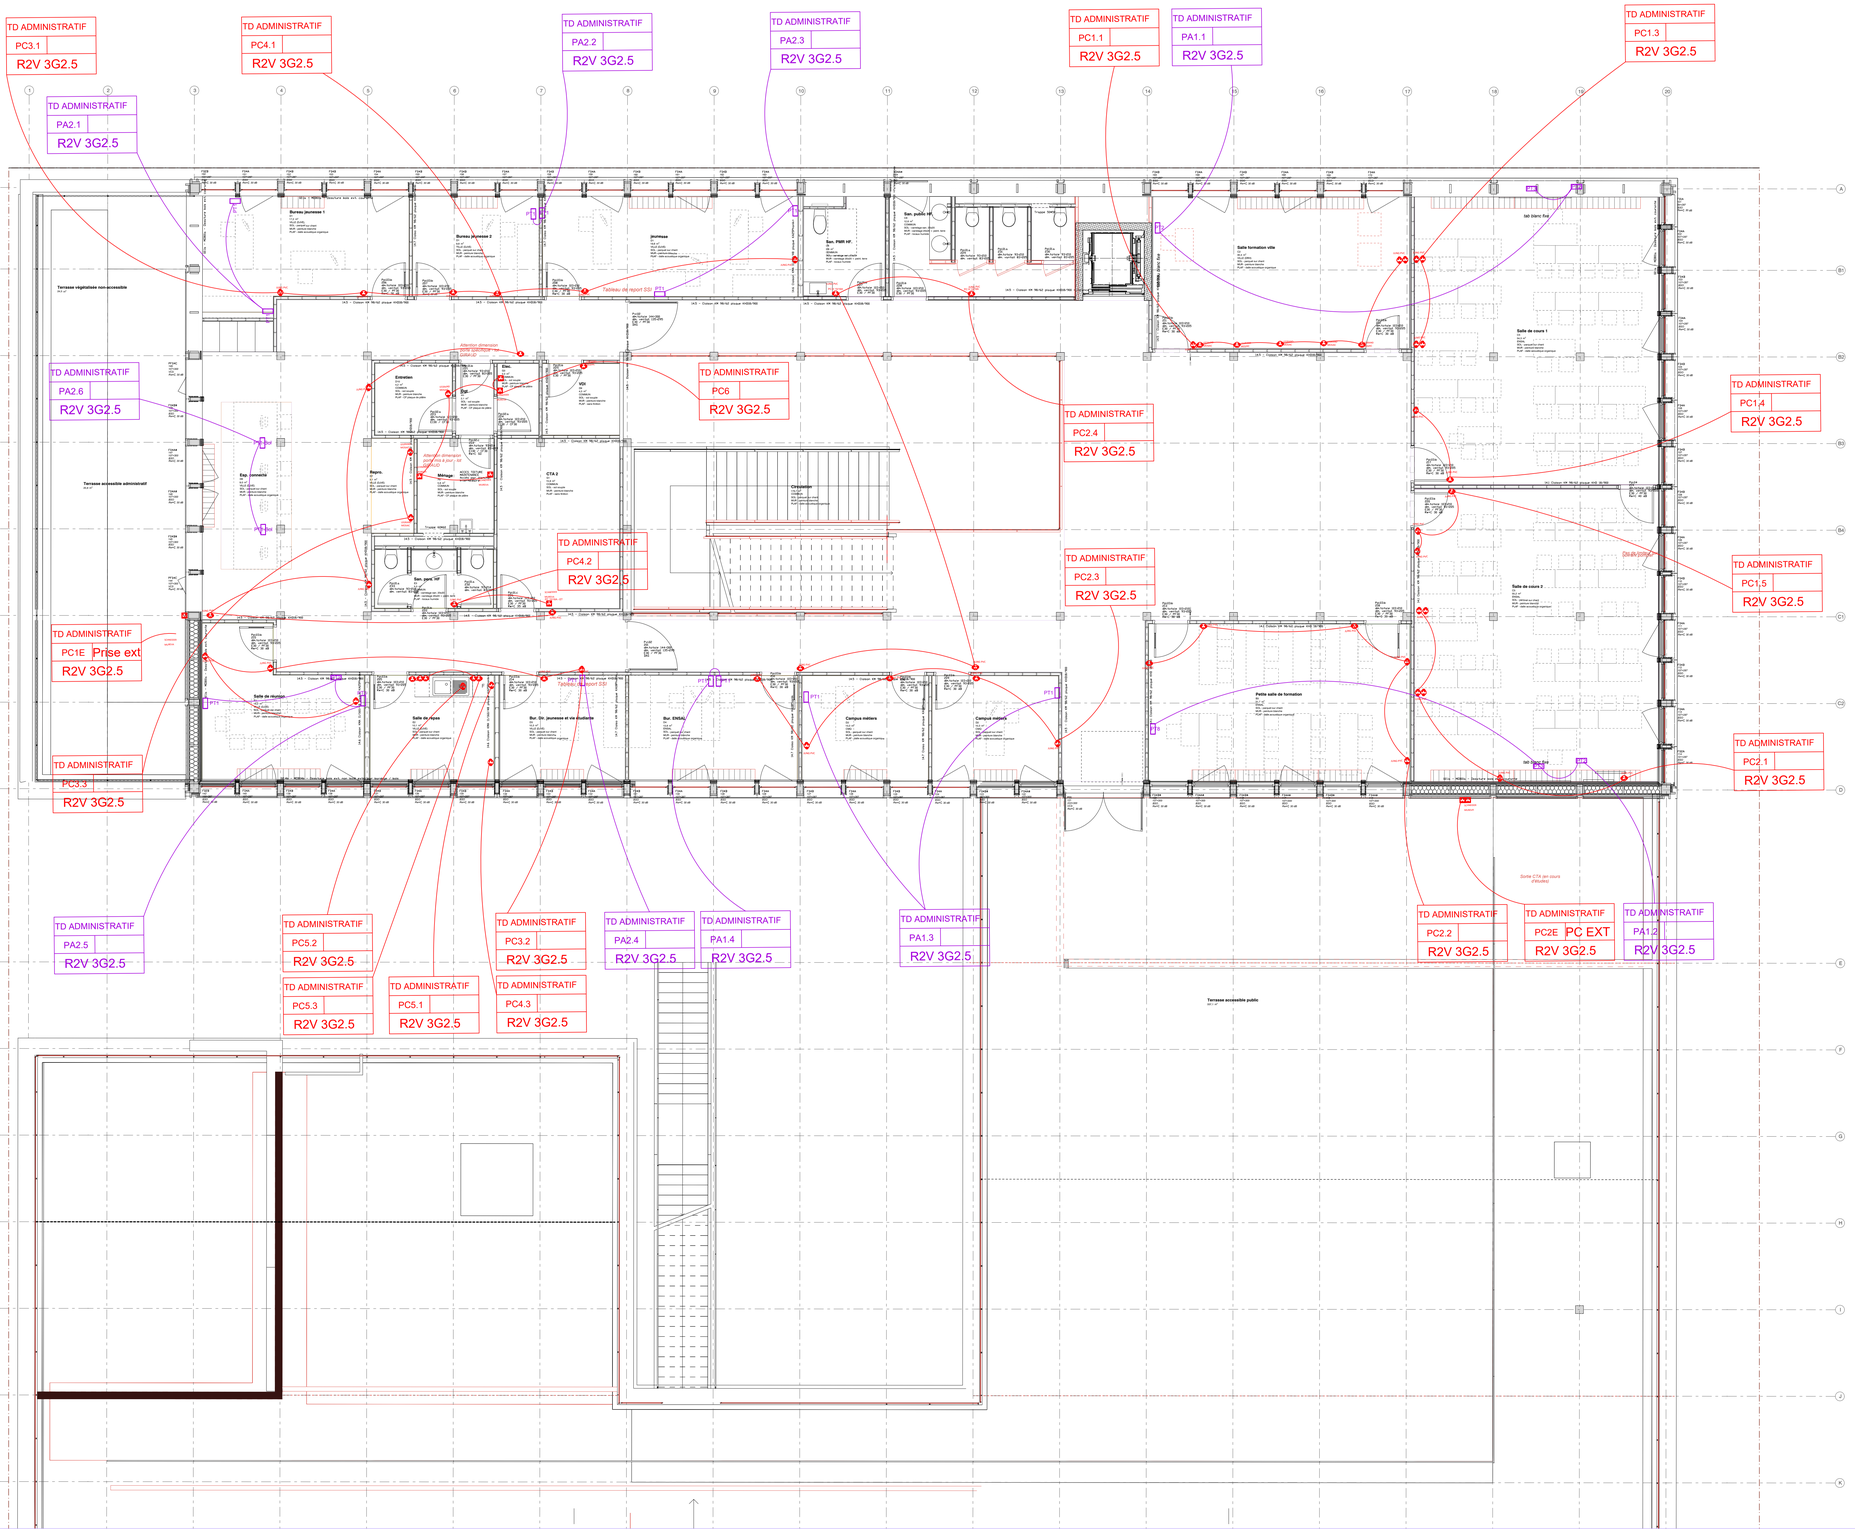


LEGENDE LUMINAIRES ET ACCES

A	Luminaire A
B	Luminaire B
D	Luminaire D
E	Luminaire E
M	Luminaire M
J	Luminaire J
C	Luminaire C
F	Luminaire F
G	Luminaire G
N	Luminaire N
P	Luminaire P
Type H1	BAES TYPE H1
Type H2	BAES TYPE H2
Type H3	BAES TYPE H3 d'ambiance plafonnier
CASi	CONTROLE D'ACCES ARD
CASa	CONTROLE D'ACCES SALTO
	BRASSEUR D'AIR
AVMP	Asservissement SSI ventouse de porte
	Telephone pompier

Legende ELEC ID	Symbole 2D	Legende ELEC ID	Symbole 2D
		BAIE Amphithéâtre	BAAS Amphithéâtre
AE CVC-CTA1	AE CVC-CTA1	BAPI	
Alim. armoire CTA	Alim. armoire CTA	Borne IRVE	Borne IRVE
Alim. armoire PAC	Alim. armoire CTA	BP	
Alim. Armoire sous-station	Alim. Armoire sous-station	BSO	
Alim. Ascenseur	Alim. Ascenseur	Cmd Occultations	
Alim. Collecteur CH/FR	Alim. Collecteur CH/FR	CMSI	CMSI
Alim. ECS	Alim. ECS	Coffret coupure	
Alim. Imposte	Alim. Imposte	Coffret TD-DC	
Alim. Imposte motorisée	Alim. Imposte motorisée	Colonne disj. princip.	
Alim. Occul	Alim. Occul	Commande Déportés DES	Commande Déportés DES
Alim. Occul + Imposte	Alim. Occul + Imposte	DES PARKING	DES PARKING
Alim. PoE pour Horloge	Alim. PoE pour Horloge	détecteur volumétrique	
Alim. Pompe de Relevage	Alim. Pompe de Relevage	sirène	
Alim. Portail	Alim. Portail	DL	
Alim. Porte sectionnel	Alim. Porte sectionnel	DM	
Alim. Radiateur	Alim. Radiateur	GTB	
Alim. Radiateur caniveau	Alim. Radiateur caniveau	HP mural	HP
Alim. RCU + Pompe de relevage	Alim. RCU + Pompe de relevage	Imposte	Imposte
Alim. Registre VMC	Alim. Registre VMC	digicode	
Alim. T°	Alim. T°	commande clavier centrale	
Alim. Tourelle VMC	Alim. Tourelle VMC	platine interphone ext	
Alim. TV Murale	Alim. TV Murale	platine interphone int	
Asser. VH	Asser. VH	lecteur de badge sortie libre	
Attente pour vidéo-surveillance	Attente pour vidéo-surveillance	lecteur de badge sortie bouton de dév	
AU PV		contrôle d'accès	PCH
AU TGBT		contrôle parking	PCH
AU VENTIL		Bouton de dév	
AVMP	AVMP	Attente caméra	
BAAS Sa			

Désignation de l'affaire :

CAMPUS VAULX EN VELIN

Adresse: **ZAC DE HOTEL DE LHOTEL DE VILLE 69120 VAULX EN VELIN**

Client:	**VILLE DE VAULX EN VELIN**
Architecte:	**TECTONIQUES ARCHITECTES**
Bureau de contrôle:	**BTP CONSULTANT**
BET:	**TECTONIQUES INGENIEUR**

N° Affaire : **51933**

N° plan :

Document:

PLAN PRISE DE COURANT

Phase: *1*

Localisation:

R+1

Indice	*Date*			*suivi*	*dessin*
0	12/11/2025	CREATION		MT	
1	26/01/2026	MAJ ETUDE		GED LBU	
2	30/03/2026	MAJ ETUDE		GED	
3	17/04/2026	MAJ ETUDE		GED	
4	04/06/2026	MAJ ETUDE		GED	
5	27/07/2026	MAJ ETUDE		GED	
6	31/07/2026	MAJ ETUDE		GED	
7	12/10/2026	MAJ ETUDE		GED	

LOT ELECTRICITE : GED

29, rue Condorcet Bât 5032 38090 VAULX MILIEU
tél. 04 74 99 98 25
Email : gedra@g-e-d.fr

GED S.A.S
RHÔNE-ALPES