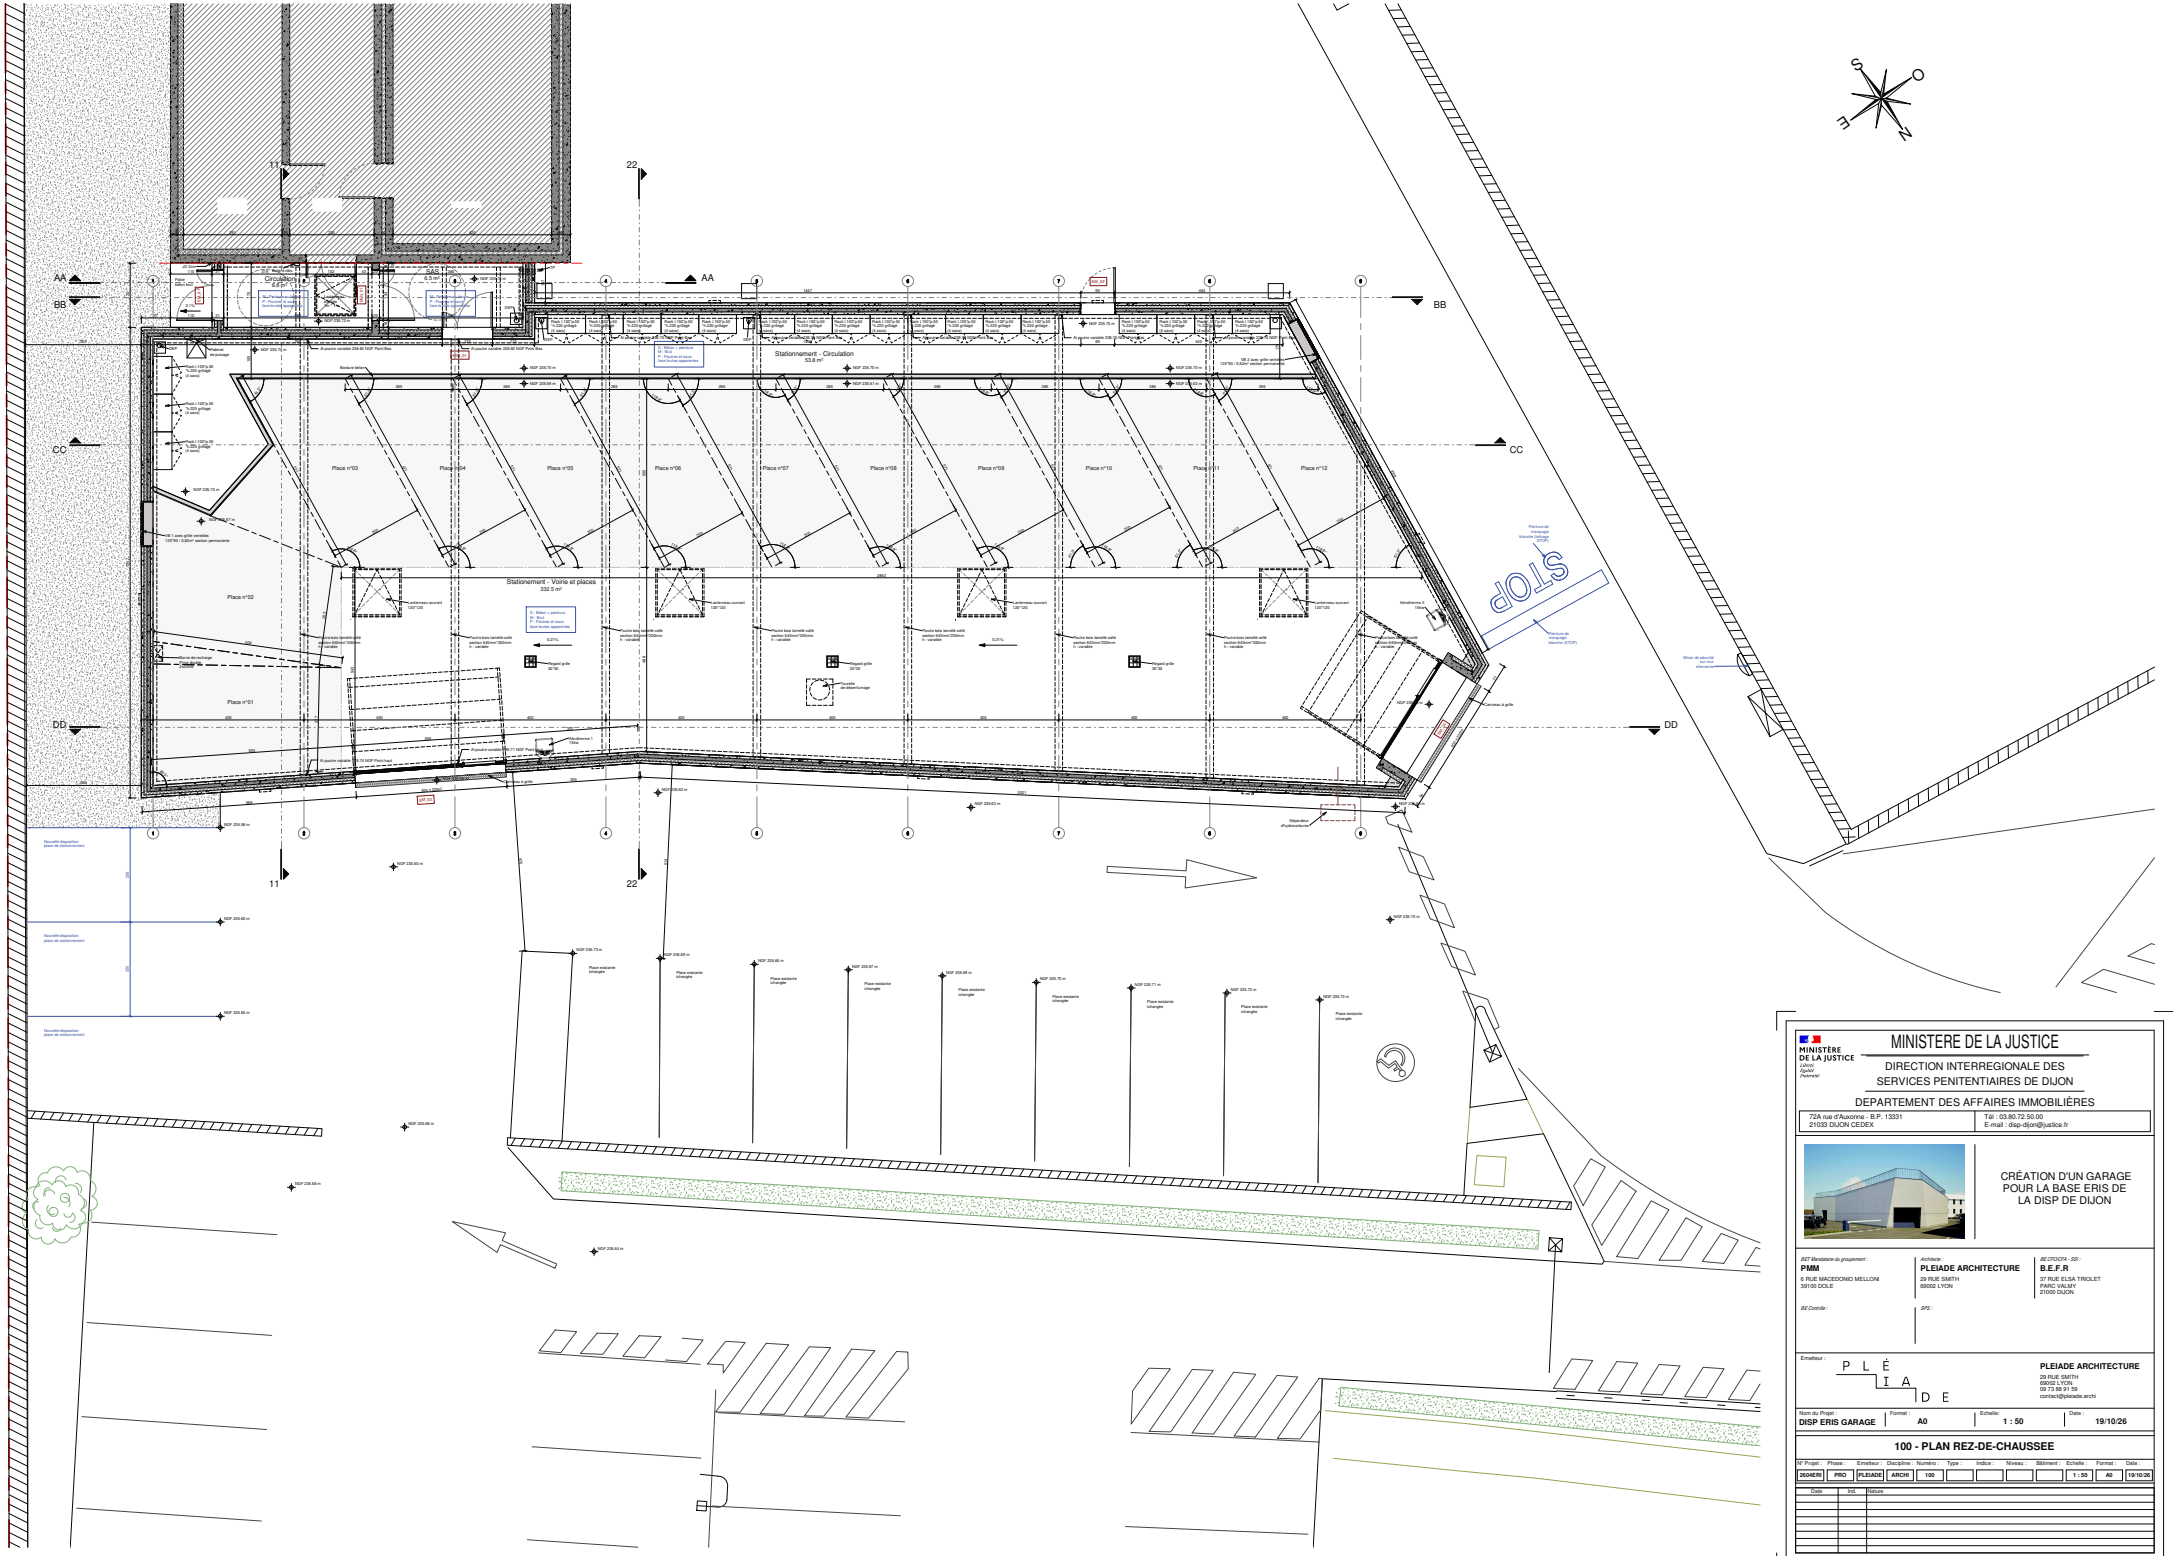



MINISTERE DE LA JUSTICE

DIRECTION INTERREGIONALE DES SERVICES PENITENTIAIRES DE DIJON

DEPARTEMENT DES AFFAIRES IMMOBILIÈRES

72A rue d'Auxonne - B.P. 13331
21033 DIJON CEDEX

Tél : 03.80.72.50.00
E-mail : disp-dijon@justice.fr



# CRÉATION D'UN GARAGE POUR LA BASE ERIS DE LA DISP DE DIJON

*MAÎTRE Mandataire du groupement :*
**PMM**
6 RUE MACEDONIO MELLONI
39100 DOLE

*Architecte :*
**PLEIADE ARCHITECTURE**
29 RUE SMITH
69002 LYON

*BE CITOYEN - 2GI :*
**B.E.F.R**
37 RUE ELSA TRIOLET
PARC VALMY
21000 DIJON

*BE Contrôle :*

*SPS :*

*Emetteur :*
PLÉIADE
**PLEIADE ARCHITECTURE**
29 RUE SMITH
69002 LYON
09 73 88 91 59
contact@pleiade.archi

| Nom du Projet : | Format : | Echelle : | Date : |
|---|---|---|---|
| **DISP ERIS GARAGE** | **A0** | **1 : 50** | **19/10/26** |

## 100 - PLAN REZ-DE-CHAUSSEE

| N° Projet : | Phase : | Emetteur : | Discipline : | Numéro : | Type : | Indice : | Niveau : | Bâtiment : | Echelle : | Format : | Date : |
|---|---|---|---|---|---|---|---|---|---|---|---|
| 26046ERI | PRO | PLEIADE | ARCHI | 100 | | | | | 1 : 50 | A0 | 19/10/26 |

| Date | Ind. | Nature |
|---|---|---|
| | | |
| | | |
| | | |
| | | |
| | | |