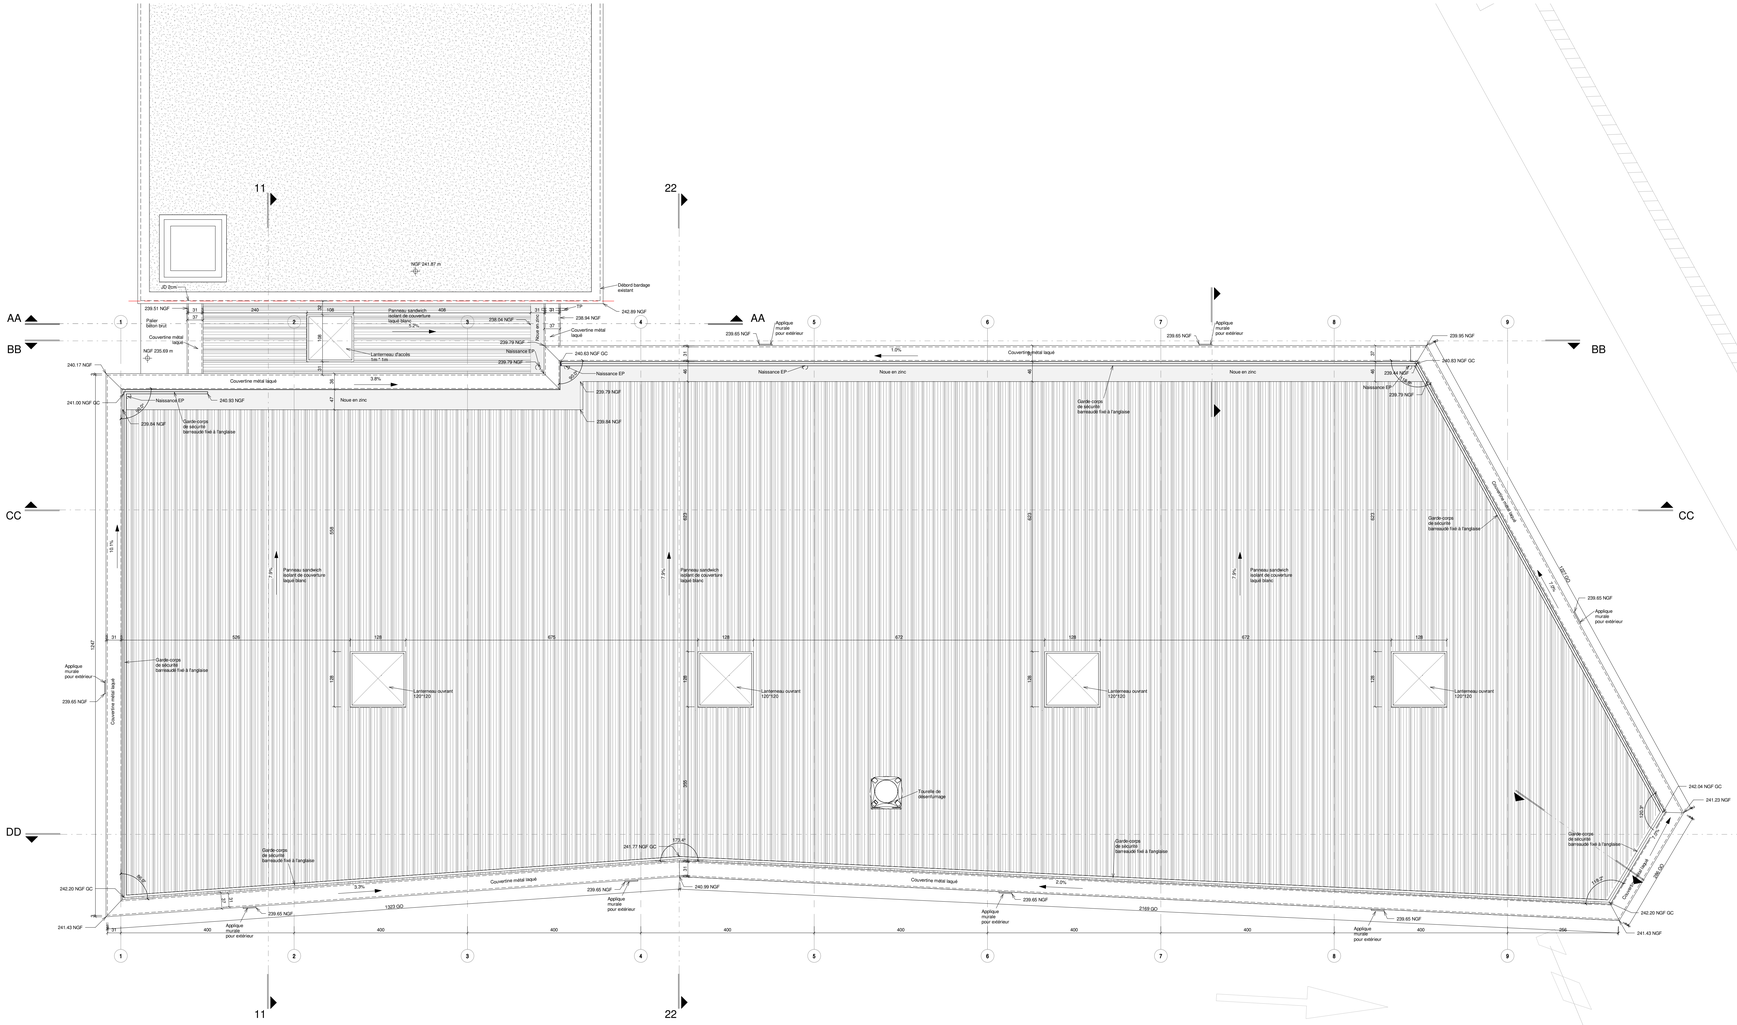

11
22
AA
BB
CC
DD
NGF 241.87 m
ØD 2cm
Débord bardage existant
242.89 NGF
239.51 NGF
Palier bilbo brut
Couverture métal laqué
NGF 235.69 m
240
Parcneau sandwich isolant de couverture laqué blanc
408
238.04 NGF
238.94 NGF
239.79 NGF
Lanterneau d'accès ou 1 ou
Acrotère
240.63 NGF GC
Naissance EP
Noue en zinc
240.17 NGF
241.00 NGF GC
240.93 NGF
239.66 NGF
Garde-corps de sécurité barreaudé fixé à l'anglaise
Couverture métal laqué
1.0%
239.65 NGF
Applique murale pour extérieur
239.95 NGF
240.83 NGF GC
239.84 NGF
239.79 NGF
Lanterneau ouvrant 120*120
Trappillon de désenfumage
241.77 NGF GC
242.04 NGF GC
241.23 NGF
242.20 NGF GC
241.43 NGF
239.65 NGF
240.99 NGF
2169 GD
1323 GD
Couvertine aluminium laqué
Bandeau aluminium laqué
Couvertine métal laqué
Couvertine métal laqué
Couvertine métal