

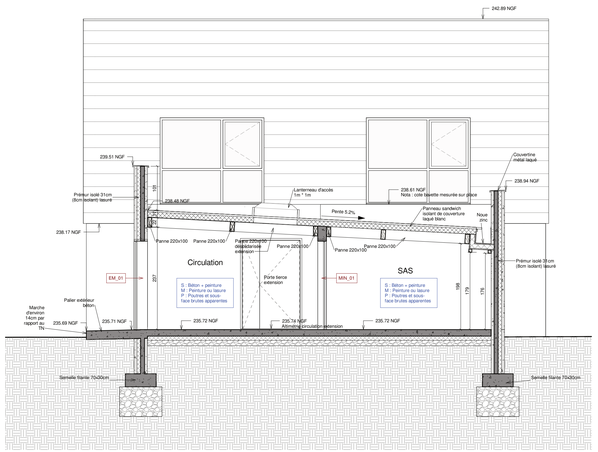



COUPE LONGITUDINALE AA

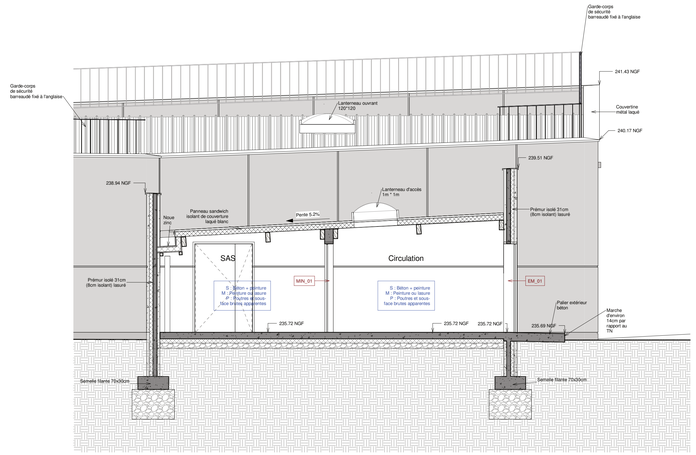


COUPE LONGITUDINALE BB

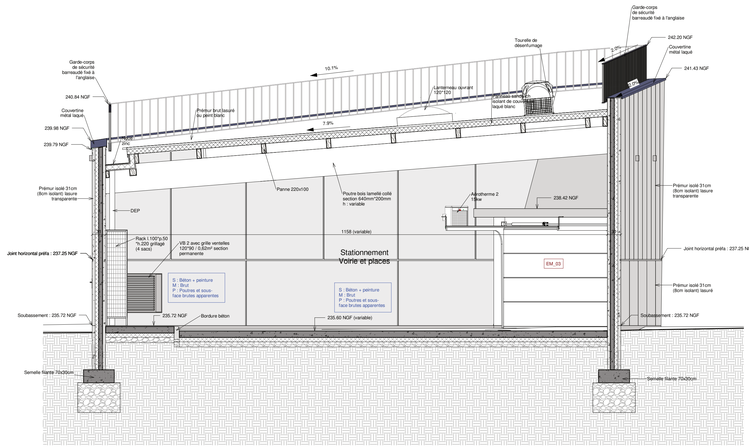

COUPE TRANSVERSALE 11

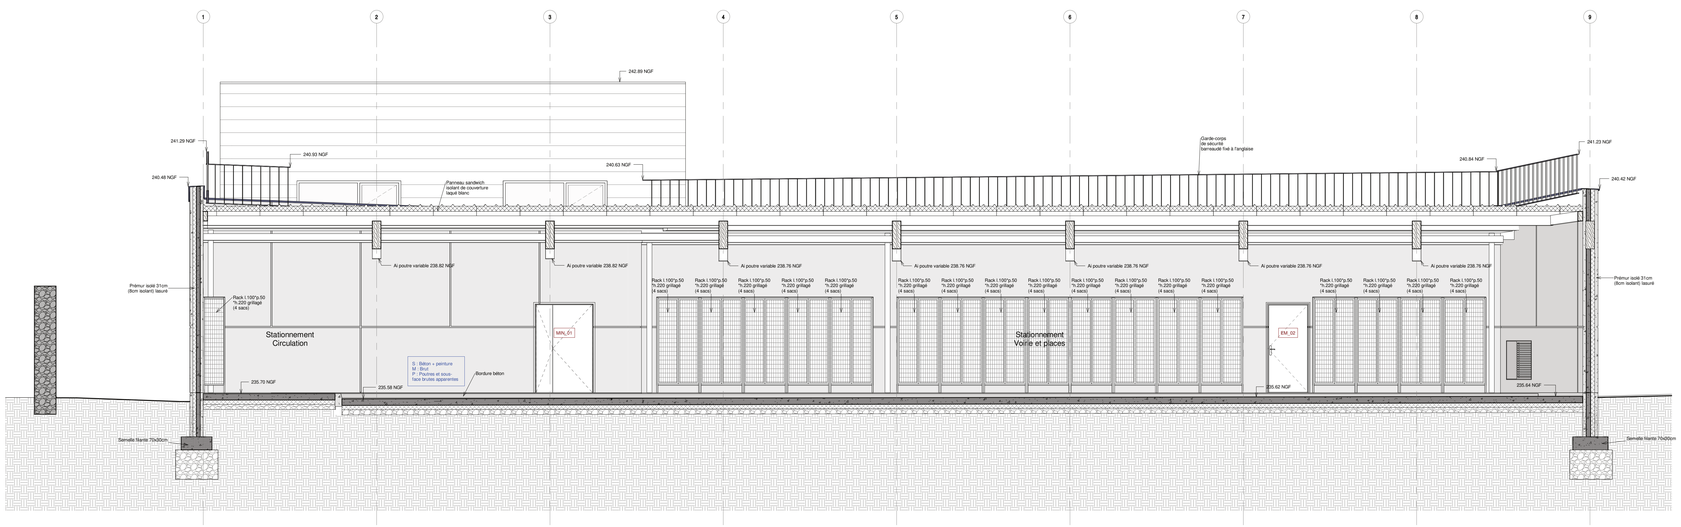

COUPE LONGITUDINALE CC

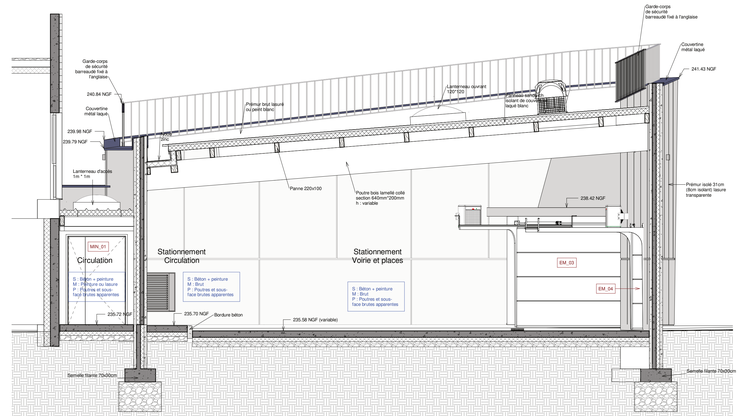

COUPE TRANSVERSALE 22

COUPE LONGITUDINALE DD

MINISTÈRE DE LA JUSTICE
Liberté
Égalité
Fraternité

MINISTERE DE LA JUSTICE

DIRECTION INTERREGIONALE DES SERVICES PENITENTIAIRES DE DIJON

DEPARTEMENT DES AFFAIRES IMMOBILIÈRES

72A rue d'Auxonne - B.P. 13331
21033 DIJON CEDEX

Tél : 03.80.72.50.00
E-mail : disp-dijon@justice.fr



CRÉATION D'UN GARAGE POUR LA BASE ERIS DE LA DISP DE DIJON

BET Mandataire du groupement :
PMM
6 RUE MACEDONIO MELLONI
39100 DOLE

Architecte :
PLEIADE ARCHITECTURE
29 RUE SMITH
69002 LYON

BE CFO/CFA - SSI :
B.E.F.R
37 RUE ELSA TRIOLET
PARC VALMY
21000 DIJON

BE Contrôle :

SPS :

Emetteur :
PLÉIADE

PLEIADE ARCHITECTURE
29 RUE SMITH
69002 LYON
09 73 88 91 59
contact@pleiade.archi

Nom du Projet :	Format :	Echelle :	Date :
DISP ERIS GARAGE	**A0**	**1 : 50**	**19/10/26**

200 - COUPES LONG. AA, BB, CC ET TRANS. 11, 22

N° Projet :	Phase :	Emetteur :	Discipline :	Numéro :	Type :	Indice :	Niveau :	Bâtiment :	Echelle :	Format :	Date :
2604ERI	**PRO**	**PLEIADE**	**ARCHI**	**200**					**1 : 50**	**A0**	**19/10/26**

Date	Ind.	Nature