

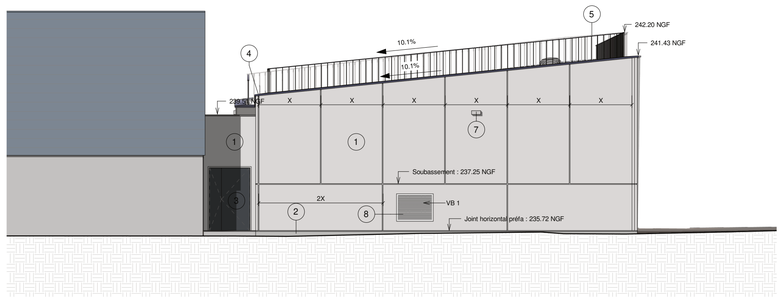



ELEVATION SUD-EST

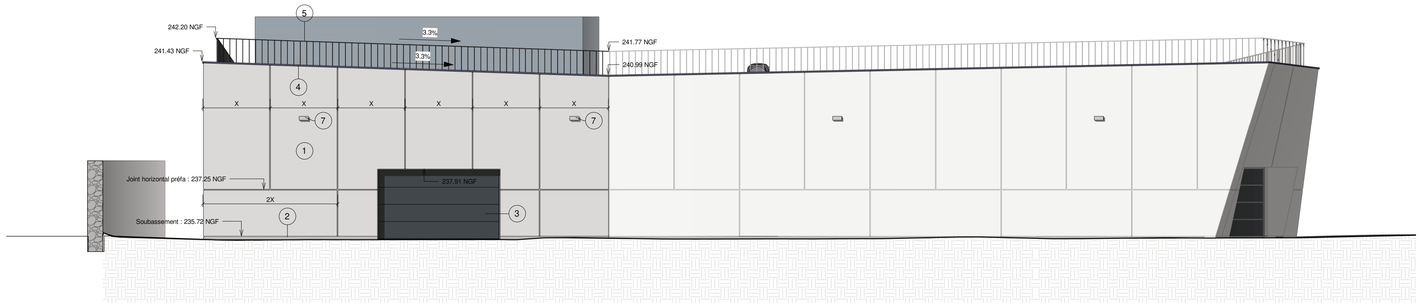


ELEVATION NORD-EST 1

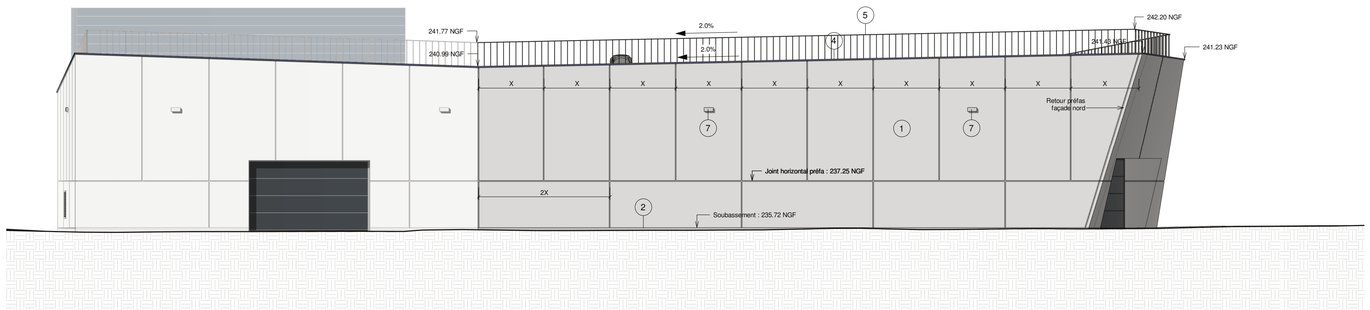


ELEVATION NORD-EST 2

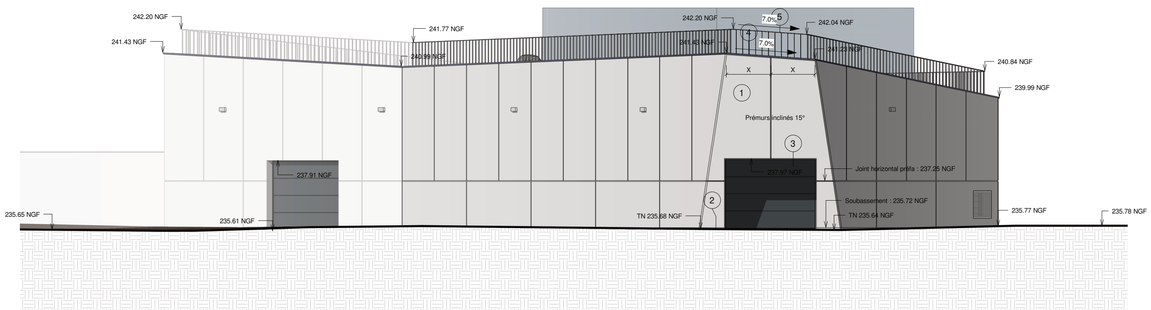


ELEVATION NORD

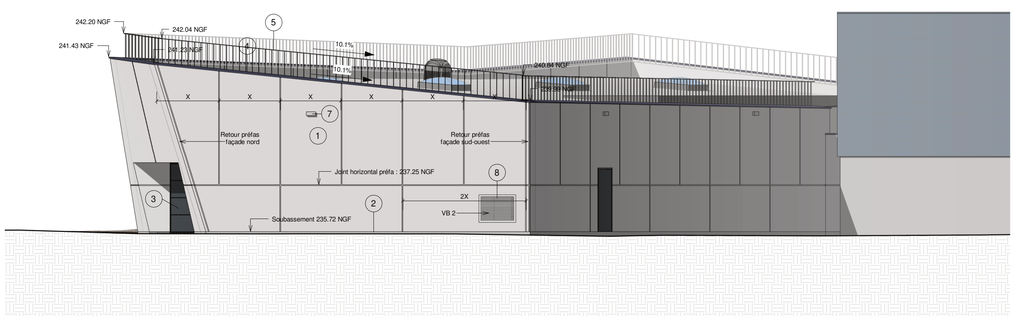

ELEVATION OUEST

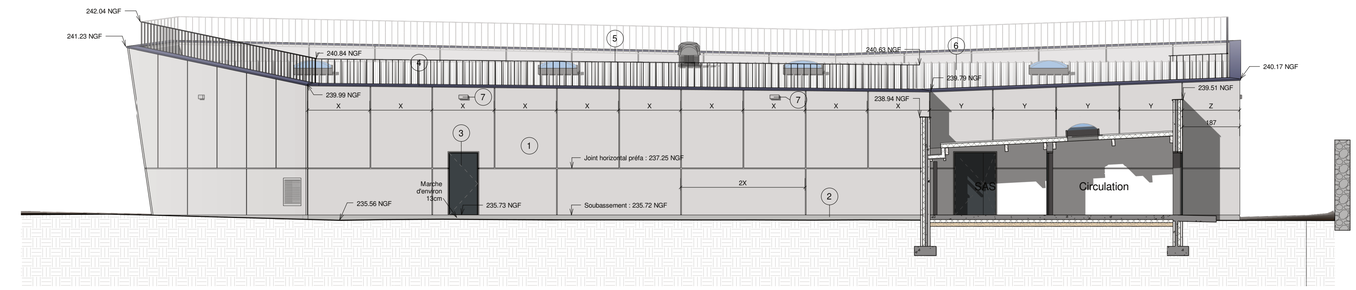

ELEVATION SUD-OUEST

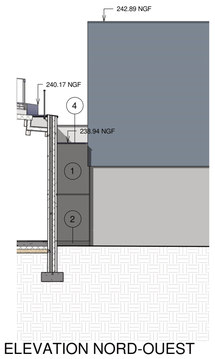

ELEVATION NORD-OUEST

LEGENDE

1. Prémur isolé
   Finition brut + lasure incolore
2. Soubassement Prémur isolé
   Béton brut sans traitement
3. Ensembles menuisés
   métal laqué RAL 7016
4. Couvertine métal
   laqué RAL 7016
5. Garde-corps barraudé
   fixé à l'anglaise métal laqué RAL 7016
6. Couverture : panneau sandwich
   isolant laqué blanc
7. Applique murale laqué gris aluminium
8. Serrurerie métal laqué gris clair RAL 7035

MINISTÈRE DE LA JUSTICE
Liberté
Égalité
Fraternité

MINISTERE DE LA JUSTICE

DIRECTION INTERREGIONALE DES SERVICES PENITENTIAIRES DE DIJON

DEPARTEMENT DES AFFAIRES IMMOBILIÈRES

72A rue d'Auxonne - B.P. 13331
21033 DIJON CEDEX

Tél : 03.80.72.50.00
E-mail : disp-dijon@justice.fr

CRÉATION D'UN GARAGE POUR LA BASE ERIS DE LA DISP DE DIJON

BET Mandataire du groupement :
PMM
6 RUE MACEDONIO MELLONI
39100 DOLE

Architecte :
PLEIADE ARCHITECTURE
29 RUE SMITH
69002 LYON

BE CFO/CFA - SSI :
B.E.F.R
37 RUE ELSA TRIOLET
PARC VALMY
21000 DIJON

BE Contrôle :

SPS :

Emetteur :
P L É I A D E
PLEIADE ARCHITECTURE
29 RUE SMITH
69002 LYON
09 73 88 91 59
contact@pleiade.archi

Nom du Projet :	Format :	Echelle:	Date :
DISP ERIS GARAGE	**A0**	**1 : 100**	**19/10/26**

300 - ELEVATIONS

N° Projet :	Phase :	Emetteur :	Discipline :	Numéro :	Type :	Indice :	Niveau :	Bâtiment :	Echelle :	Format :	Date :
2604ERI	**PRO**	**PLEIADE**	**ARCHI**	**300**					**1 : 100**	**A0**	**19/10/26**

Date	Ind.	Nature