MINISTÈRE
DE LA JUSTICE
Liberté
Égalité
Fraternité

MINISTERE DE LA JUSTICE

DIRECTION INTERREGIONALE DES SERVICES PENITENTIAIRES DE DIJON

DEPARTEMENT DES AFFAIRES IMMOBILIÈRES

72A rue d'Auxonne - B.P. 13331
21033 DIJON CEDEX

Tél : 03.80.72.50.00
E-mail : disp-dijon@justice.fr



CRÉATION D'UN GARAGE POUR LA BASE ERIS DE LA DISP DE DIJON

BET Mandataire du groupement :
PMM
6 RUE MACEDONIO MELLONI
39100 DOLE

Architecte :
PLEIADE ARCHITECTURE
29 RUE SMITH
69002 LYON

BE CFO/CFA - SSI :
B.E.F.R
37 RUE ELSA TRIOLET
PARC VALMY
21000 DIJON

BE Contrôle :

SPS :

Emetteur :
P L É
I A
D E

PLEIADE ARCHITECTURE
29 RUE SMITH
69002 LYON
09 73 88 91 59
contact@pleiade.archi


Nom du Projet :	Format :	Echelle:	Date :
DISP ERIS GARAGE	**A3**		**19/10/26**

400 - CARNET DE DETAILS


N° Projet :	Phase :	Emetteur :	Discipline :	Numéro :	Type :	Indice :	Niveau :	Bâtiment :	Echelle :	Format :	Date :
2604ERI	**PRO**	**PLEIADE**	**ARCHI**	**400**						**A3**	**19/10/26**

Date	Ind.	Nature

Coupe

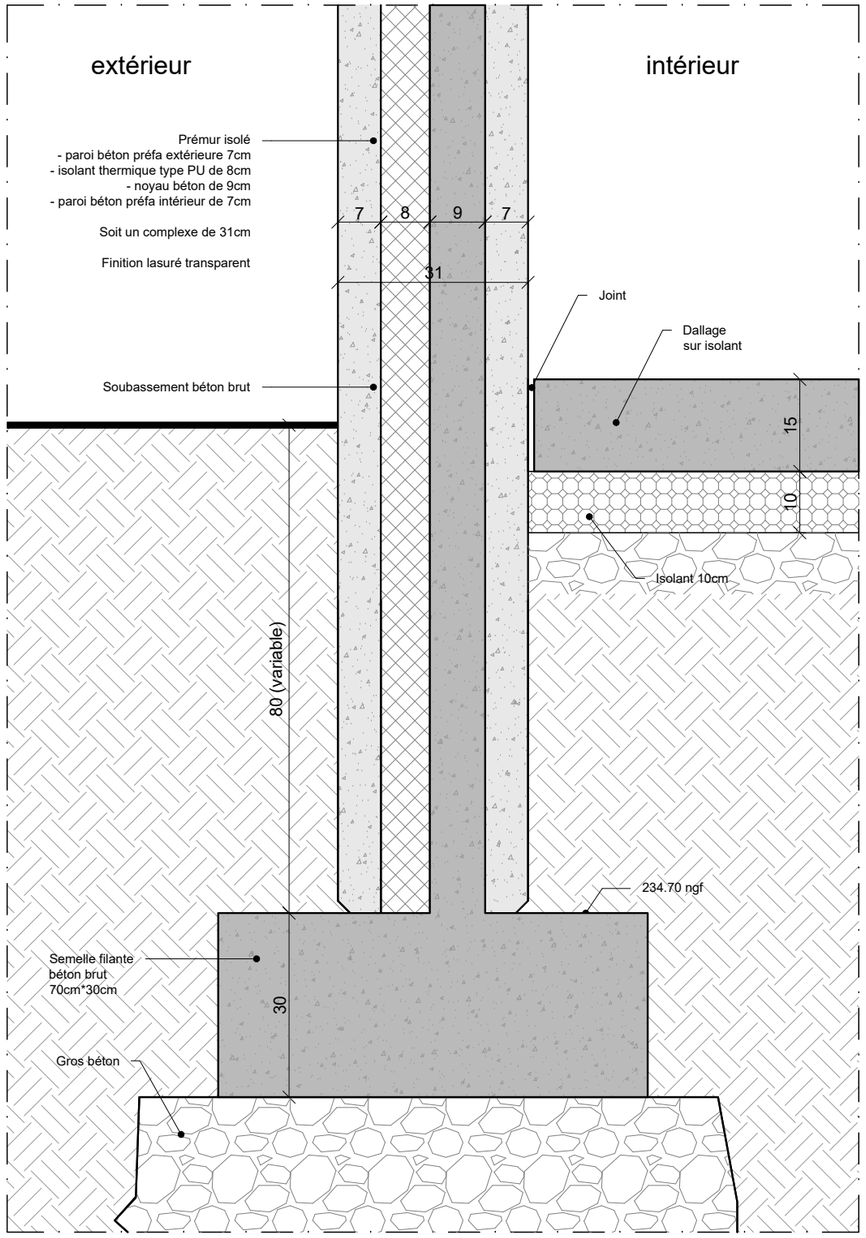

Coupe ou plan

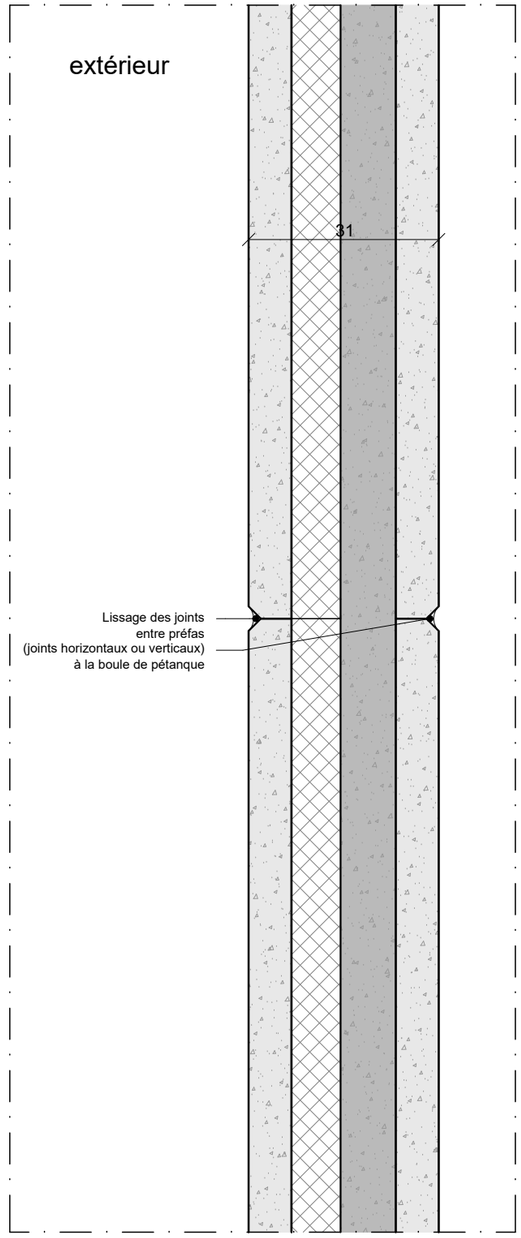


ARCHITECTE	MAÎTRE D'OUVRAGE	PROJET
PLÉIADE ARCHITECTURE 29 RUE SMITH 69002 LYON	**DISP DIJON** 72A RUE D'AUXONNE 21033 DIJON CEDEX	**CREATION D'UN GARAGE** **POUR LA BASE ERIS DE LA DISP DE DIJON**

AR401 / COMPOSITION ET ASSEMBLAGE DES MURS PRÉFABRIQUÉS /FONDATIONS

DATE	PHASE	ECHELLE	N° PAGE
19/10/26	**PRO**	**1/10**	**1/5**

Coupe

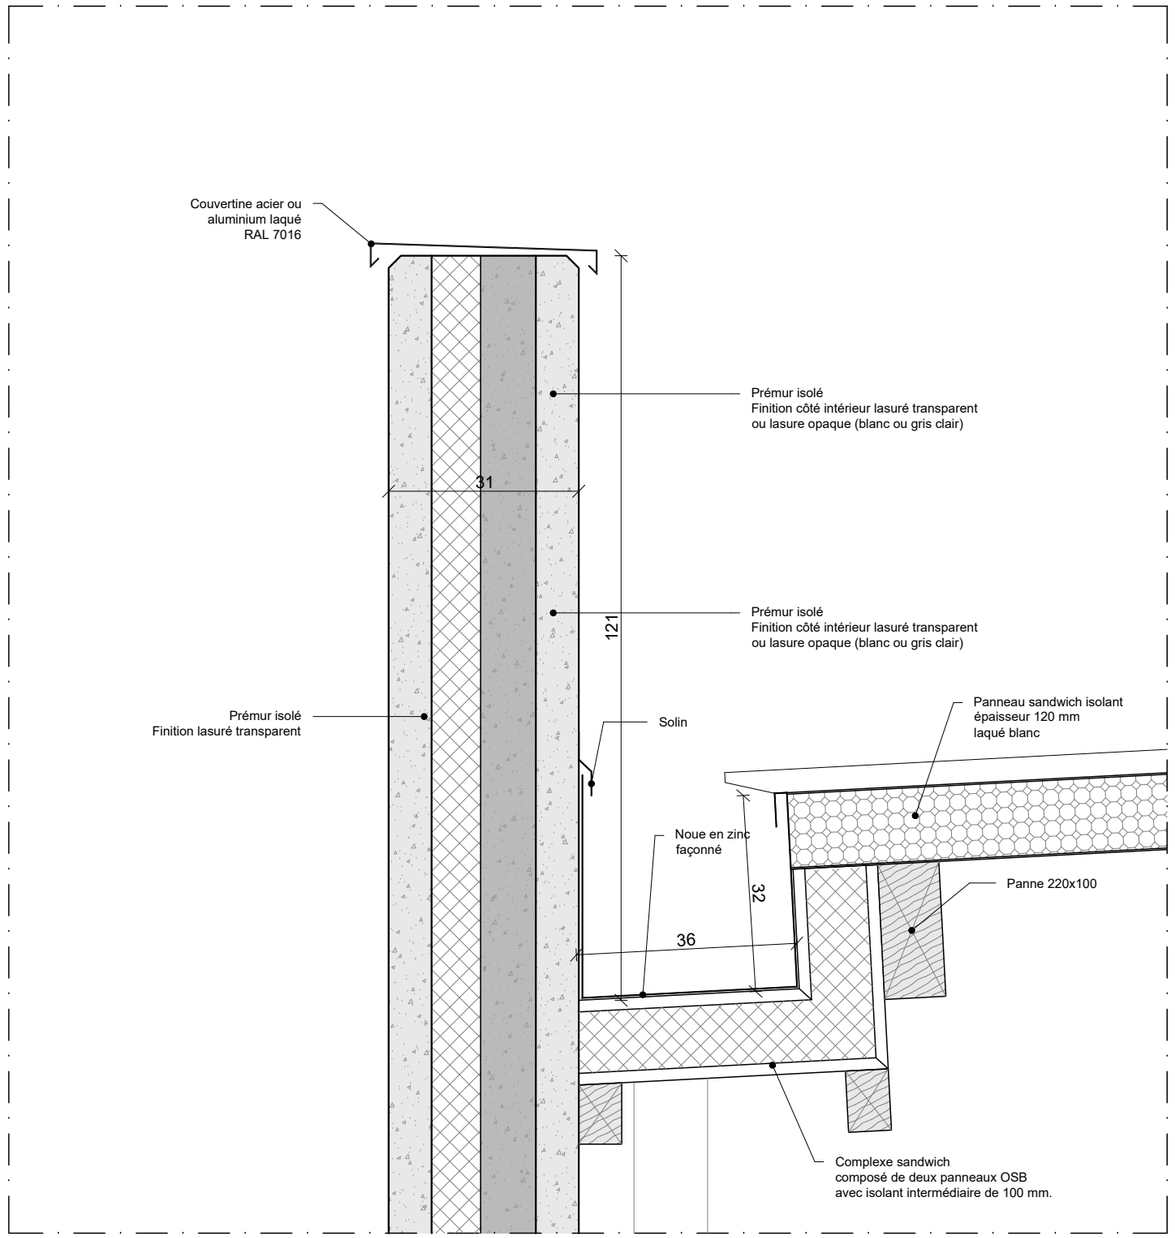


ARCHITECTE	MAÎTRE D'OUVRAGE	PROJET
PLÉIADE ARCHITECTURE 29 RUE SMITH 69002 LYON	**DISP DIJON** 72A RUE D'AUXONNE 21033 DIJON CEDEX	**CREATION D'UN GARAGE** **POUR LA BASE ERIS DE LA DISP DE DIJON**


AR402 / JONCTION MUR PRÉFABRIQUÉ ET TOITURE EN PANNEAUX SANDWICH

DATE	PHASE	ECHELLE	N° PAGE
19/10/26	**PRO**	**1/10**	**2/5**


Coupe

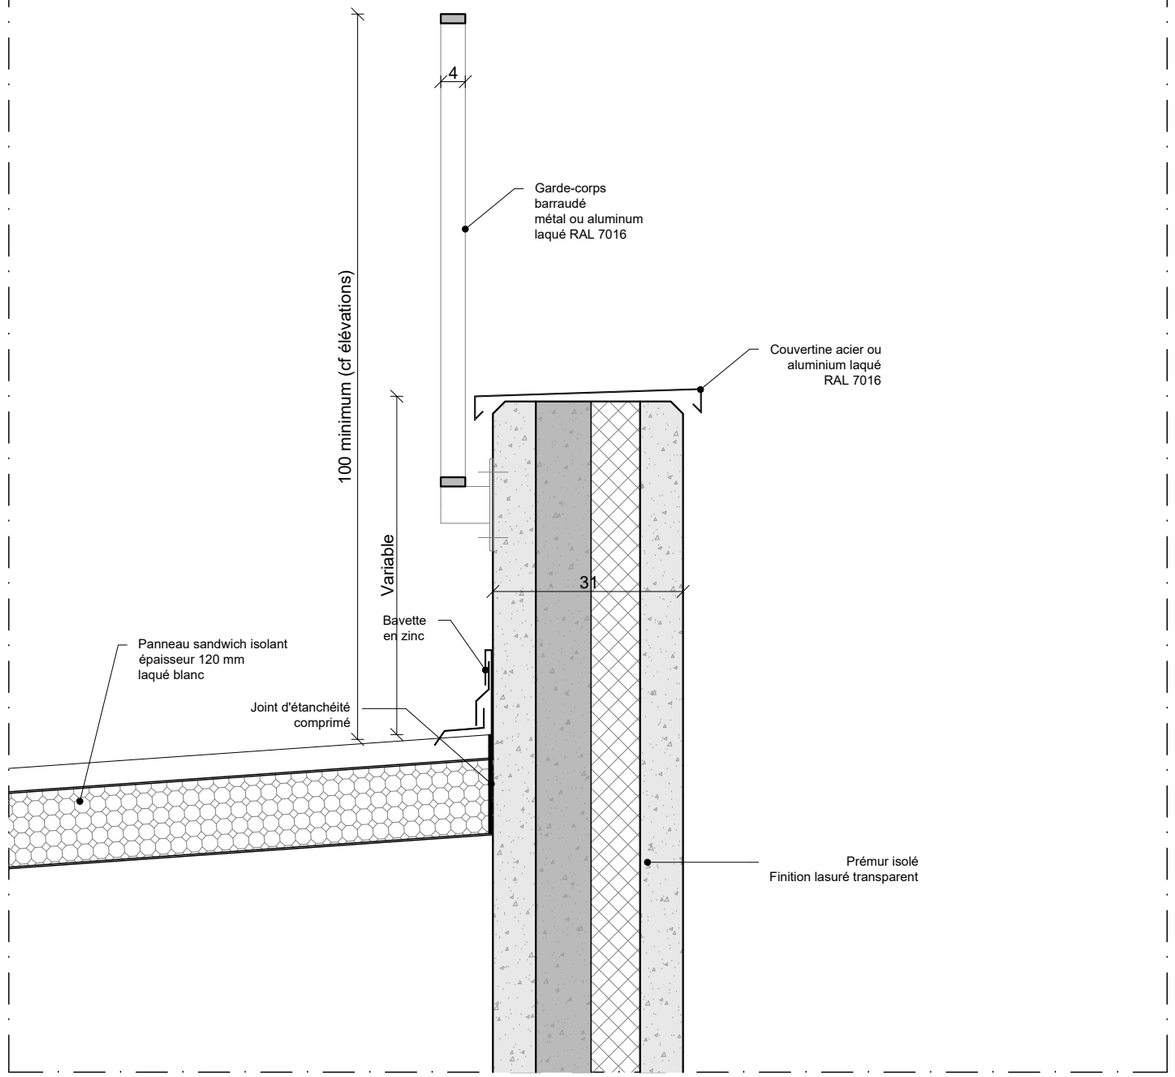
4
Garde-corps
barraudé
métal ou aluminum
laqué RAL 7016
Couvertine acier ou
aluminium laqué
RAL 7016
100 minimum (cf élévations)
Variable
31
Bavette
en zinc
Panneau sandwich isolant
épaisseur 120 mm
laqué blanc
Joint d'étanchéité
comprimé
Prémur isolé
Finition lasuré transparent


Coupe

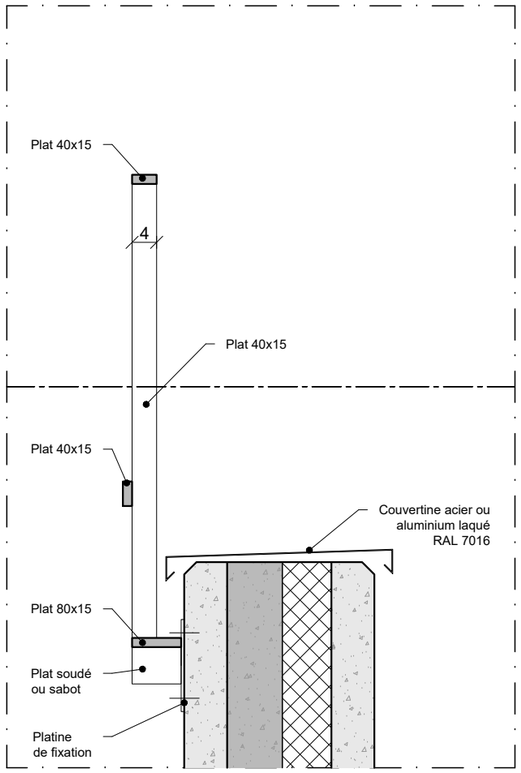

Elévation côté intérieur

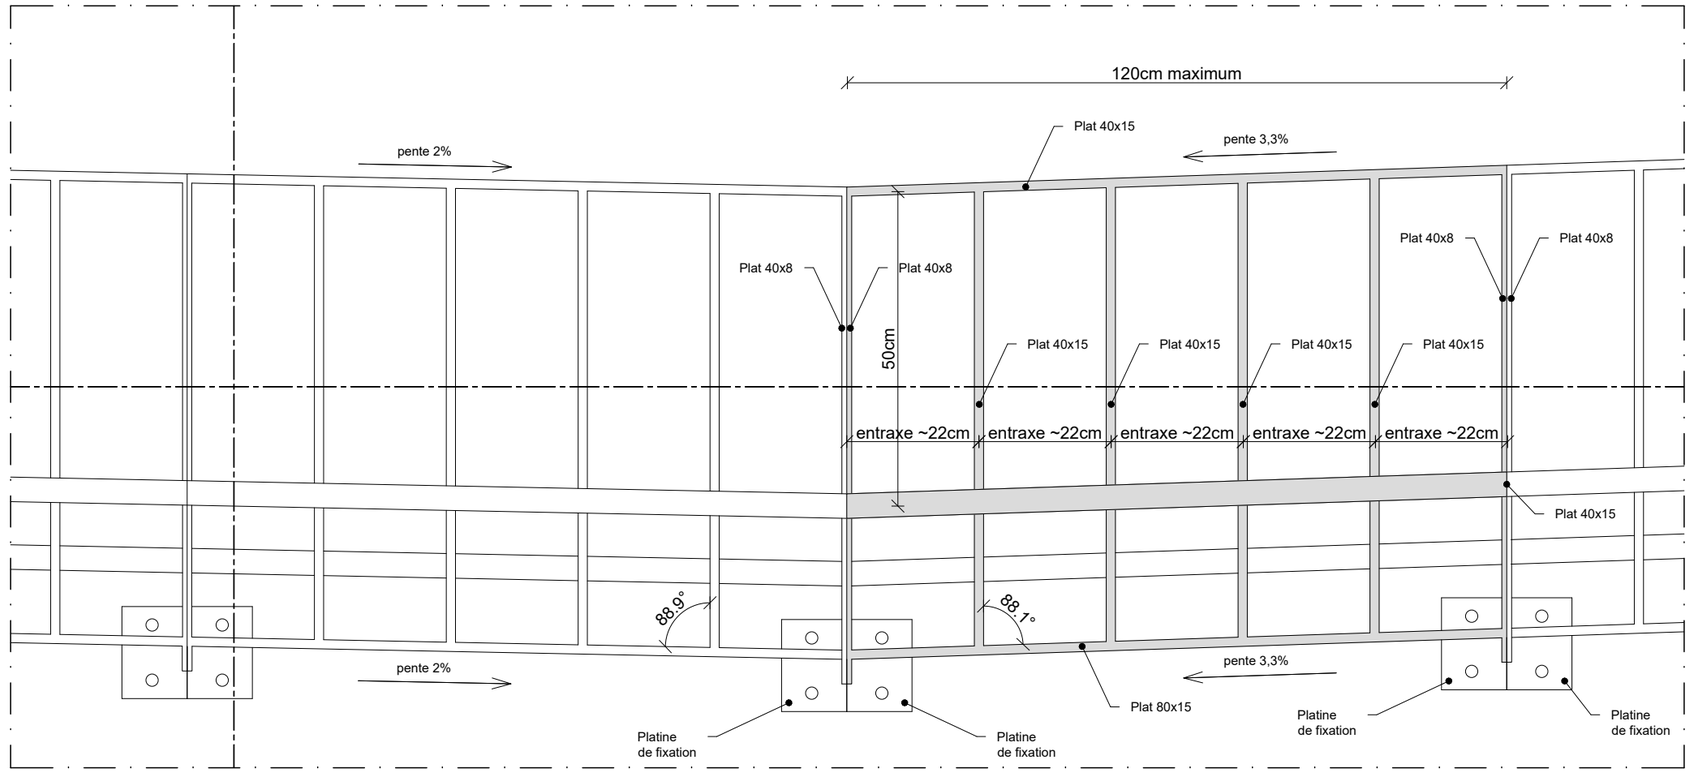

Plan

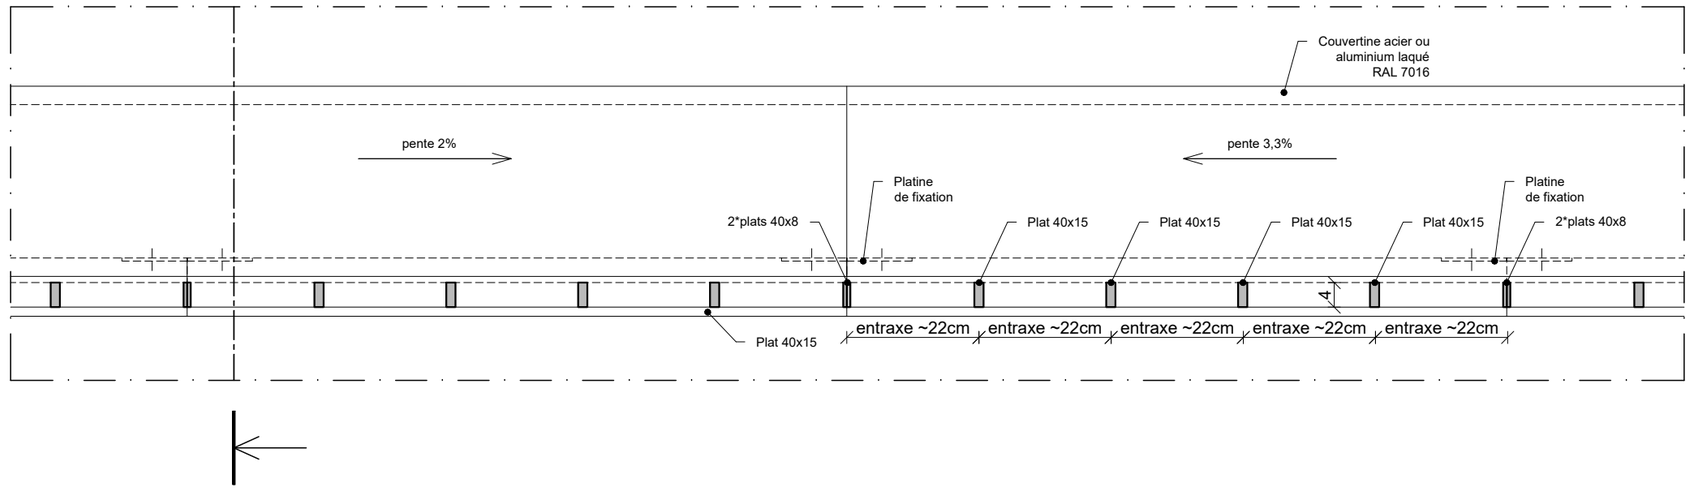


ARCHITECTE	MAÎTRE D'OUVRAGE	PROJET
PLÉIADE ARCHITECTURE 29 RUE SMITH 69002 LYON	**DISP DIJON** 72A RUE D'AUXONNE 21033 DIJON CEDEX	**CREATION D'UN GARAGE** **POUR LA BASE ERIS DE LA DISP DE DIJON**

AR404 / COMPOSITION ET FIXATION DU GARDE-CORPS MÉTALLIQUE BARREAUDÉ

DATE	PHASE	ECHELLE	N° PAGE
19/10/26	**PRO**	**1/10**	**4/5**

Coupe

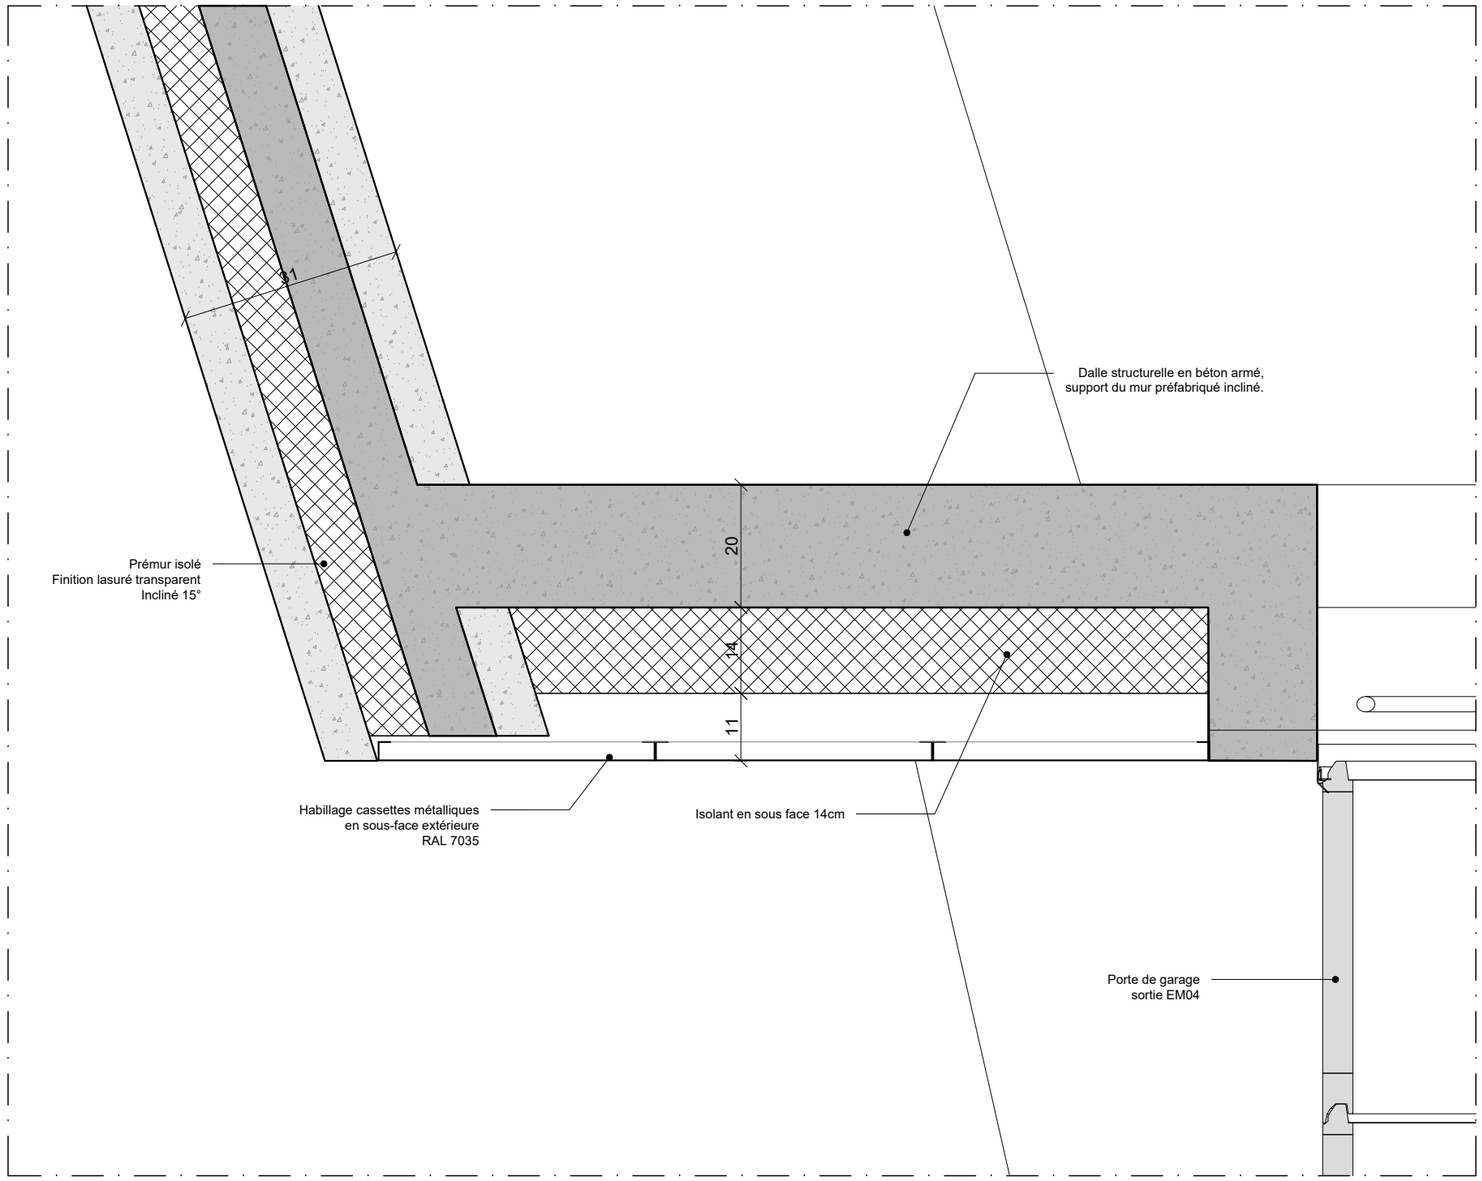
31
Dalle structurelle en béton armé,
support du mur préfabriqué incliné.
Prémur isolé
Finition lasuré transparent
Incliné 15°
20
14
11
Habillage cassettes métalliques
en sous-face extérieure
RAL 7035
Isolant en sous face 14cm
Porte de garage
sortie EM04