
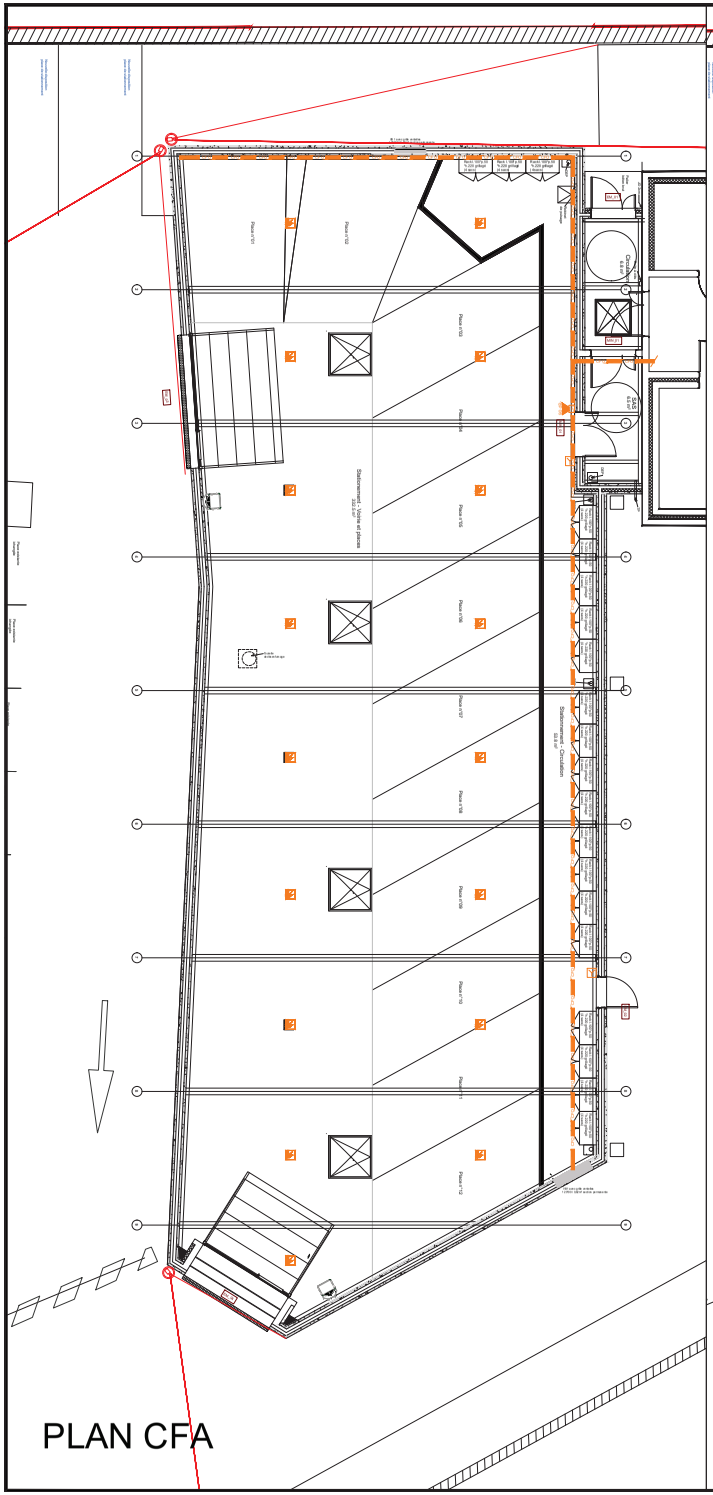


PLAN CFA

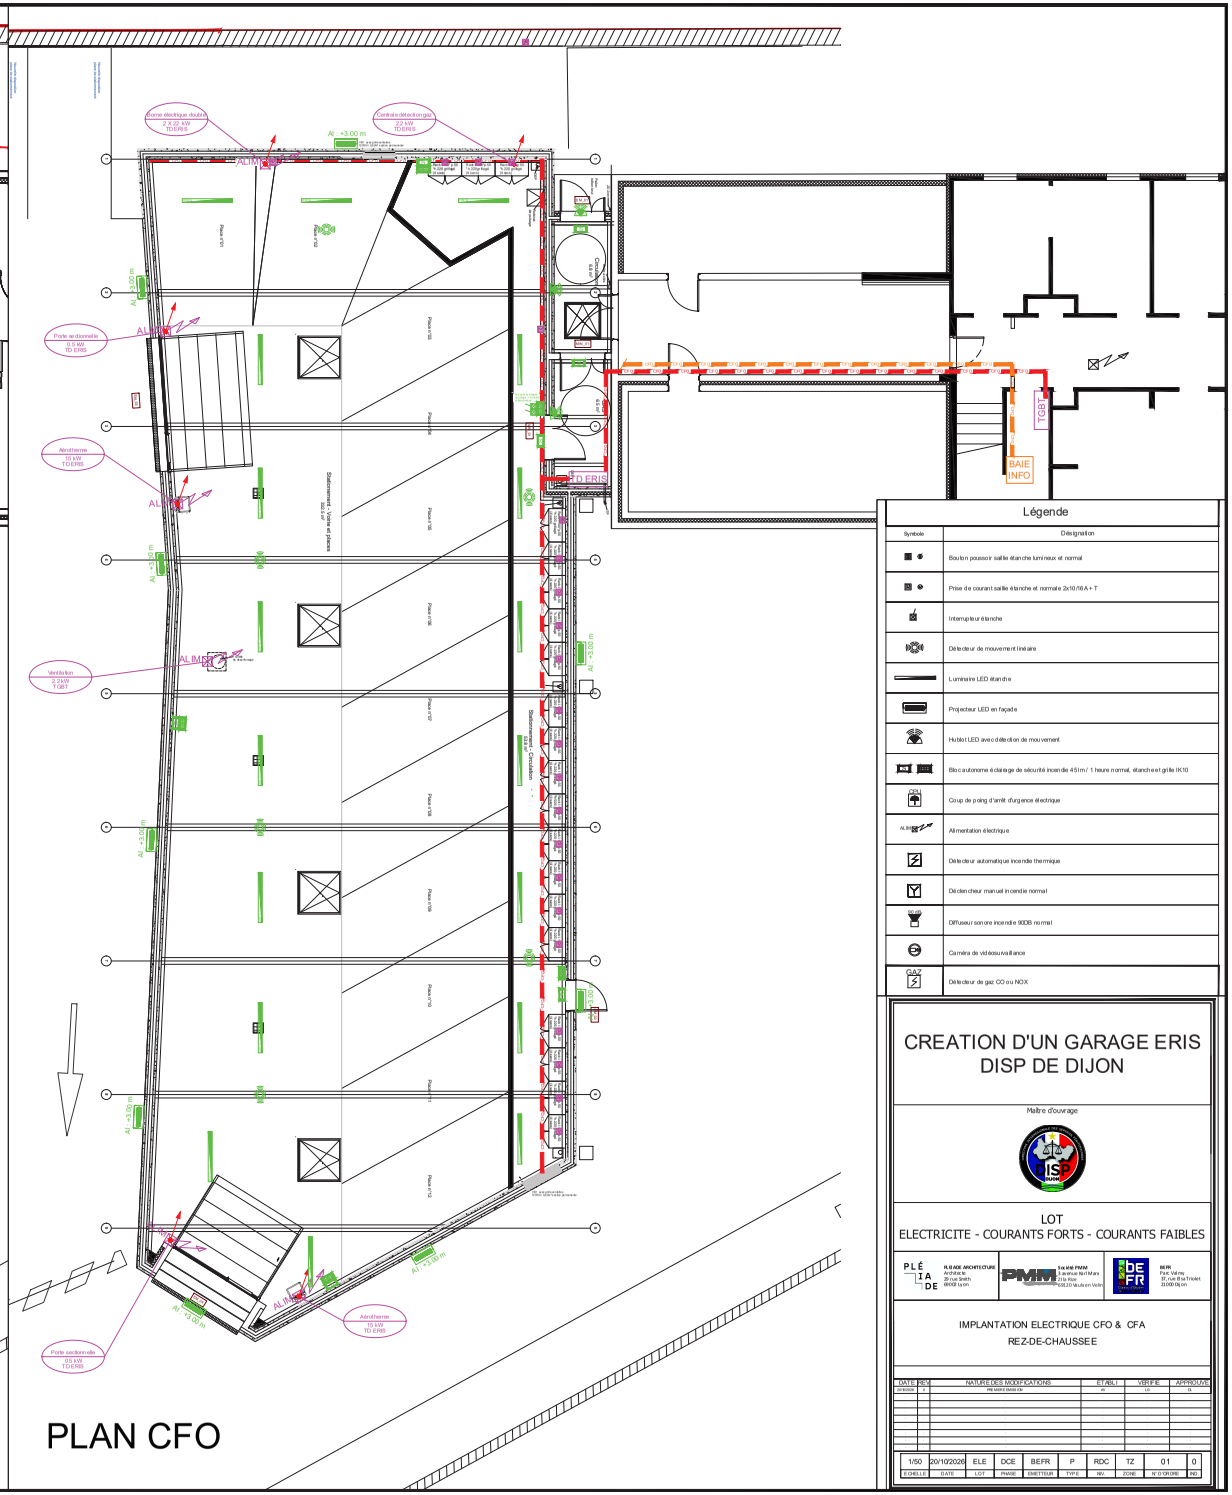

PLAN CFO

Légende

Symbole	Désignation
	Bouton poussoir saillie étanche lumineux et normal
	Prise de courant saillie étanche et normale 2x10/16A + T
	Interrupteur étanche
	Détecteur de mouvement linéaire
	Luminaire LED étanche
	Projecteur LED en façade
	Hublot LED avec détection de mouvement
	Bloc autonome éclairage de sécurité incendie 45lm/ 1 heure normal, étanche et grille IK10
CEN	Coup de poing d'arrêt d'urgence électrique
AL	Alimentation électrique
	Détecteur automatique incendie thermique
	Déclencheur manuel incendie normal
	Diffuseur sonore incendie 90DB normal
	Caméra de vidéosurveillance
GAZ	Détecteur de gaz CO ou NOX

CREATION D'UN GARAGE ERIS DISP DE DIJON

Maître d'ouvrage

LOT
ELECTRICITE - COURANTS FORTS - COURANTS FAIBLES

PLÉIADE ARCHITECTURE
Architecte
20 rue Smith
69008 Lyon

SA MM PMM
7 avenue Karl Marx
CS 20 Rue
69120 Vaulx-en-Velin

BEFR
Pont Valmy
37, rue de la Tréille
21000 Dijon

IMPLANTATION ELECTRIQUE CFO & CFA
REZ-DE-CHAUSSEE

DATE	REV	NATURE DES MODIFICATIONS	ETABLI	VERIFIE	APPROUVE
20/10/2026	0	PREMIERE EMISSION	JC	CG	JL

1/50	20/10/2026	ELE	DCE	BEFR	P	RDC	TZ	01	0
ECHELLE	DATE	LOT	PHASE	EMETTEUR	TYPE	NIV.	ZONE	N° D'ORDRE	IND.