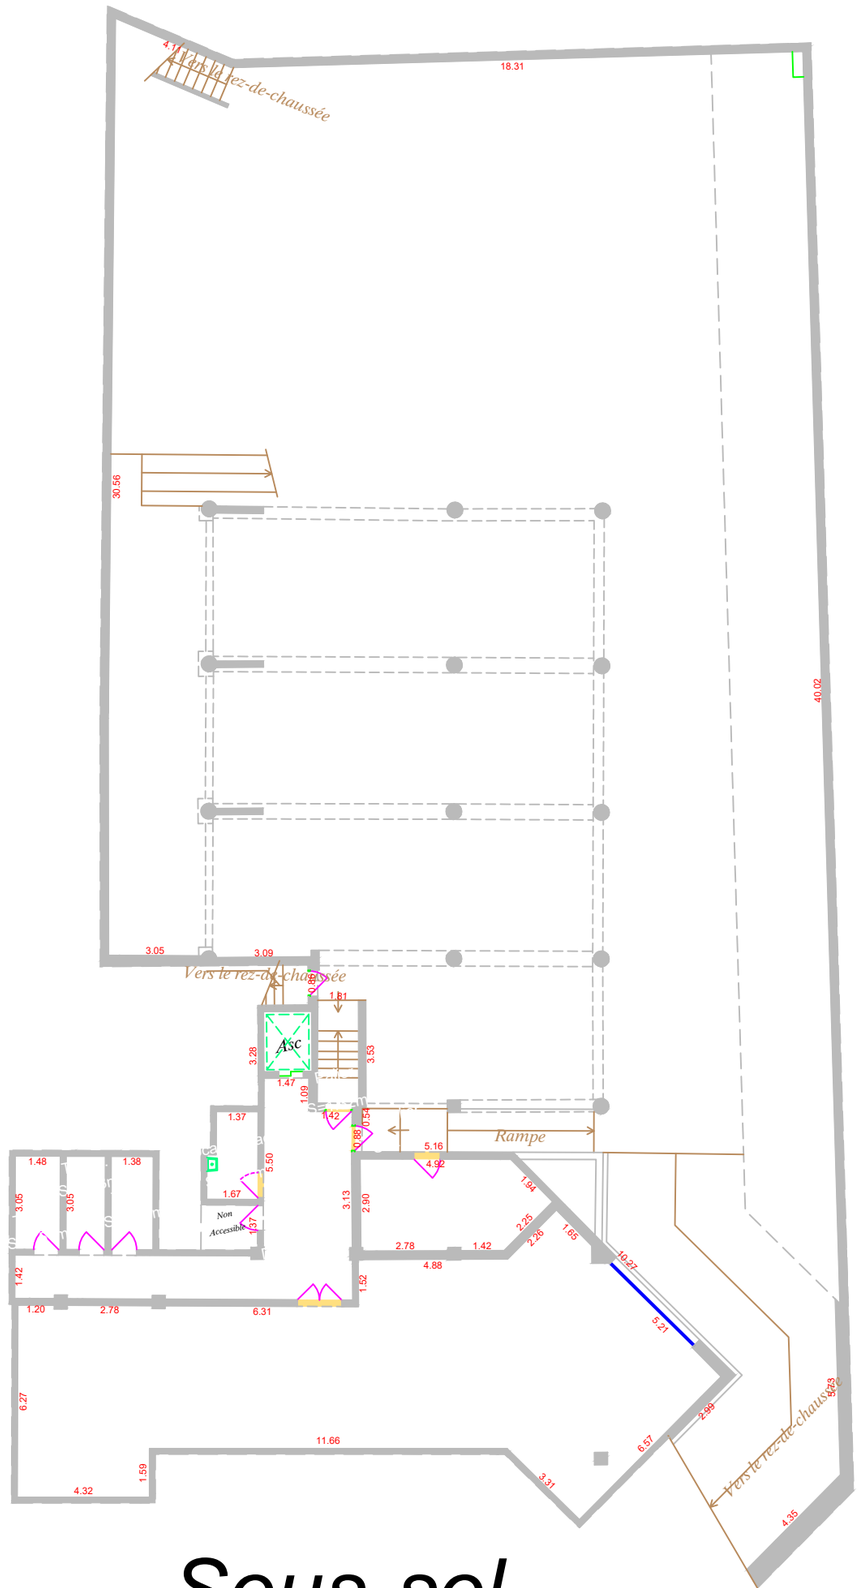


Sous-sol

DIRECTION GÉNÉRALE DES FINANCES PUBLIQUES

CREATION D'UN CENTRE DE CONTACT AU CDFiP DE PITHIVIERS

15 rue de l'Amiral Delahaye - 45300 PITHIVIERS

LBE INGENIERIE
101 bis avenue Eugène Delacroix
91210 DRAVEIL
Tel : 01.69.48.89.45 - Mail : accueil@lbei.fr

PLAN DU SOUS-SOL EXISTANT


Echelle : 1/200

OCTOBRE 2026

Phase : DCE

EX.01

Rdc

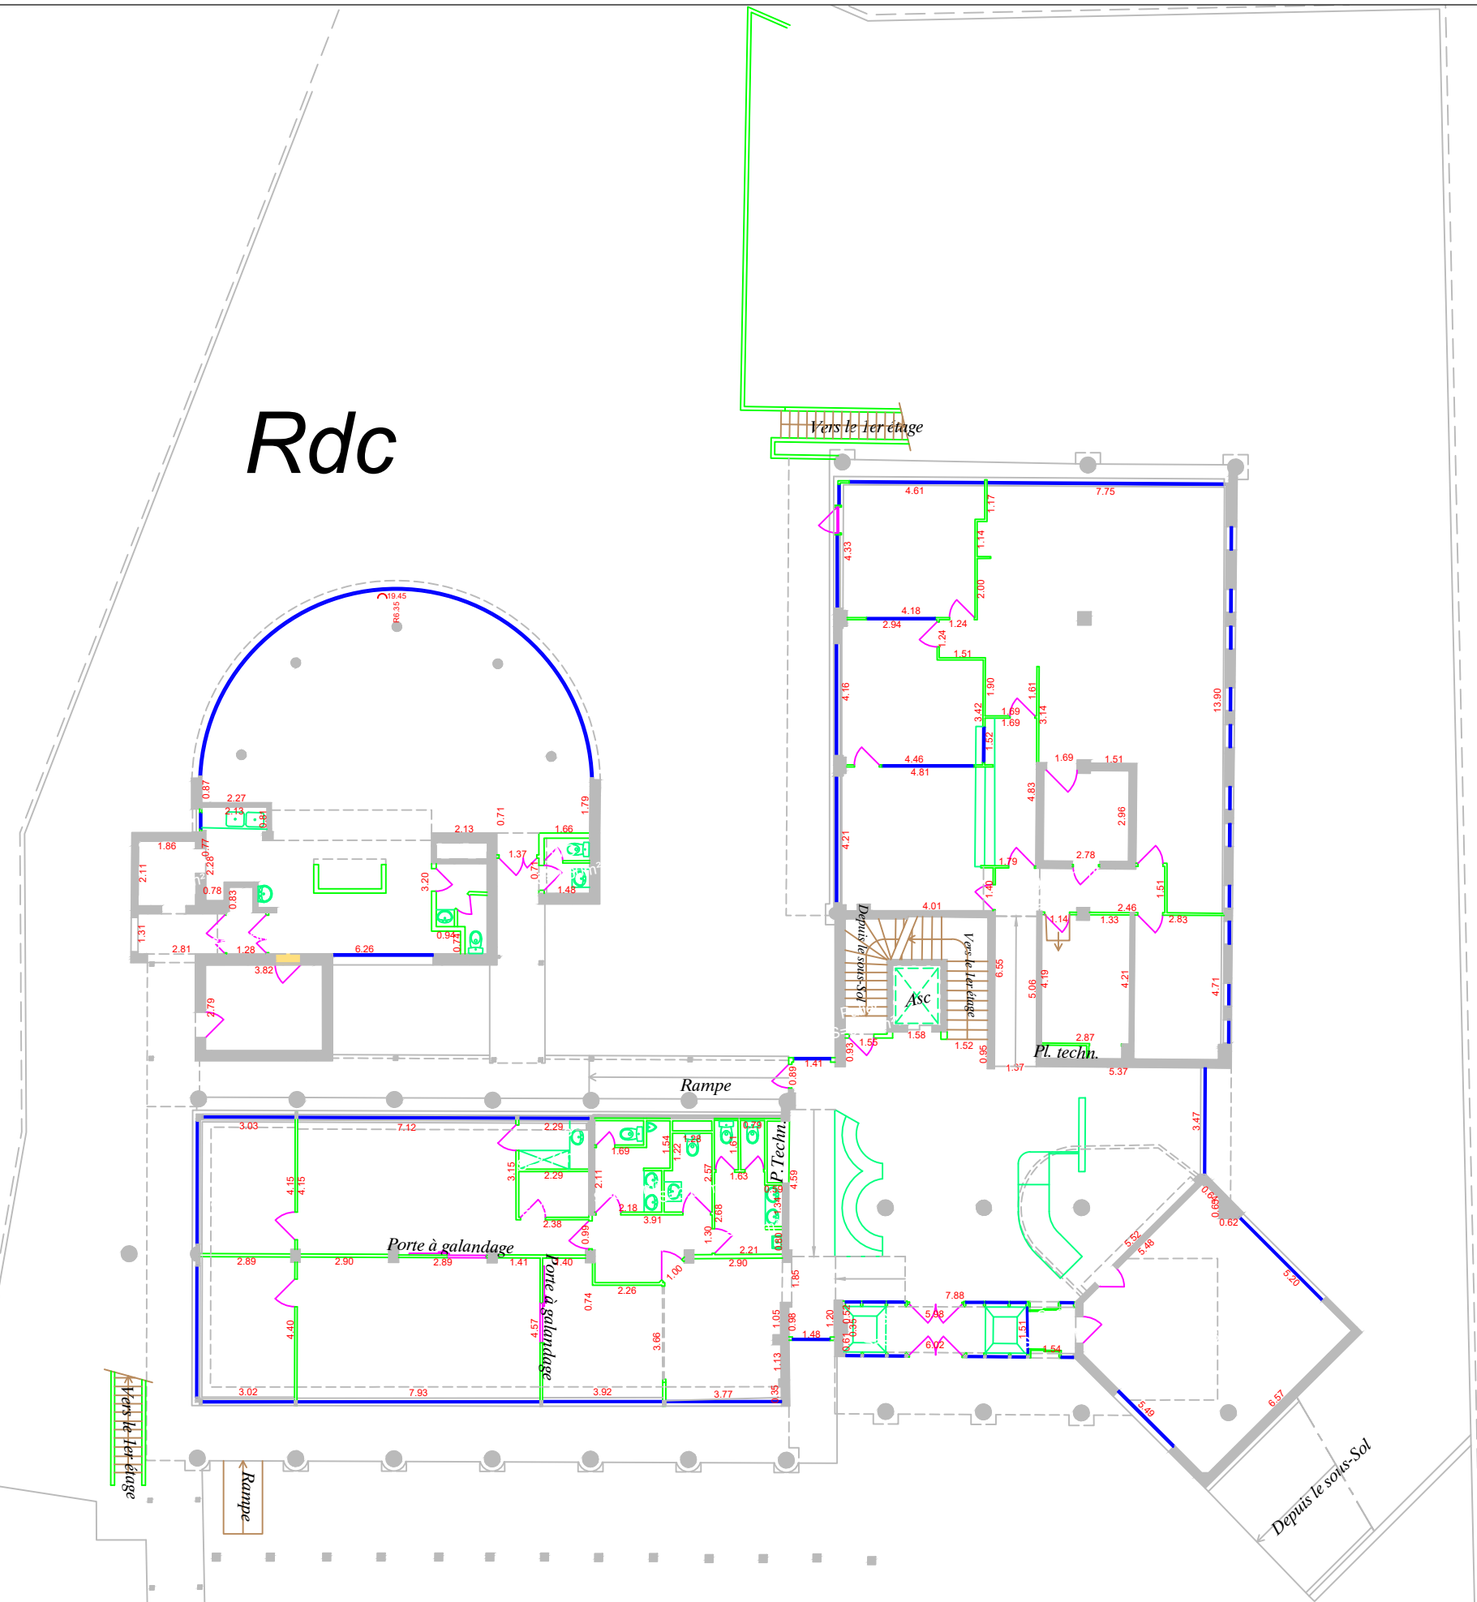

DIRECTION GÉNÉRALE DES FINANCES PUBLIQUES

CREATION D'UN CENTRE DE CONTACT AU CDFiP DE PITHIVIERS

15 rue de l'Amiral Delahaye - 45300 PITHIVIERS


LBE INGENIERIE
101 bis avenue Eugène Delacroix
91210 DRAVEIL
Tel : 01.69.48.89.45 - Mail : accueil@lbei.fr

PLAN DU RDC
EXISTANT


Echelle : 1/200
OCTOBRE 2026
Phase : DCE

EX.02

1er étage

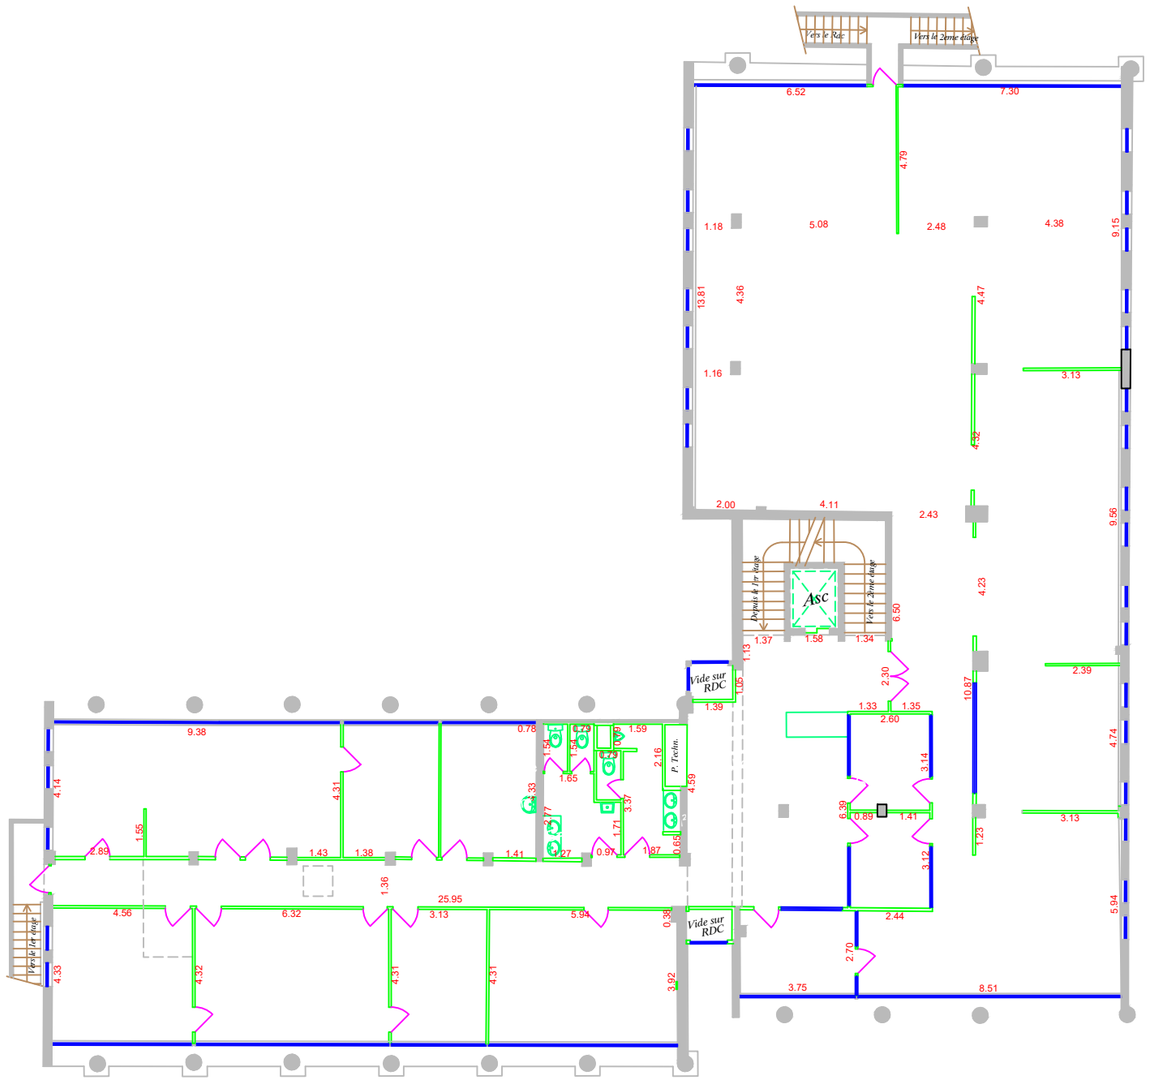
Vers le RdC
Vers le 2ème étage
Vers le 1er étage
Vers le 3ème étage
ASC
Vide sur RDC
Vide sur RDC
P. Techn.
6.52
7.30
4.79
1.18
5.08
2.48
4.38
9.15
13.81
4.36
4.47
1.16
3.13
4.32
2.00
4.11
2.43
9.56
4.23
6.50
1.37
1.58
1.34
1.13
1.65
1.39
2.30
1.33
1.35
2.60
10.87
2.39
4.74
3.13
1.23
3.14
0.89
1.41
3.12
5.94
2.44
2.70
3.75
8.51
9.38
4.14
1.55
2.89
1.43
1.38
1.41
4.31
1.36
25.95
4.56
6.32
3.13
5.94
0.38
4.33
4.32
4.31
4.31
3.92
0.78
1.59
2.16
4.59
1.65
3.37
1.87
0.65
0.97

2ème étage

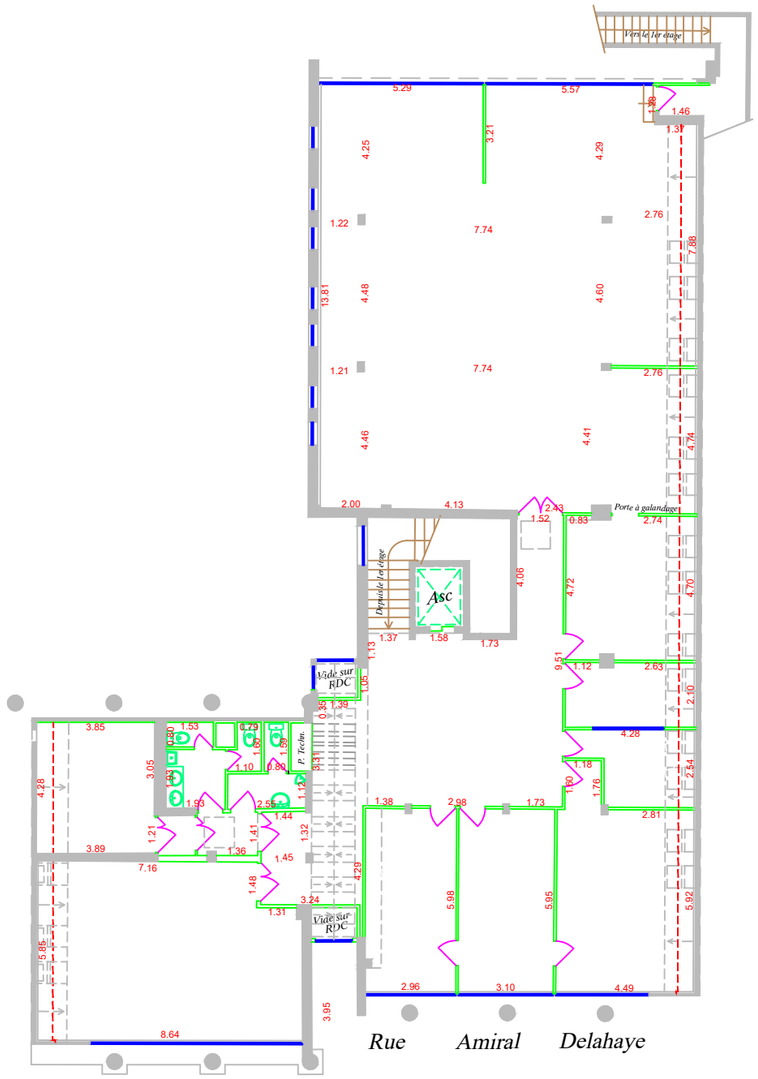

DIRECTION GÉNÉRALE DES FINANCES PUBLIQUES

CREATION D'UN CENTRE DE CONTACT AU CDFiP DE PITHIVIERS


15 rue de l'Amiral Delahaye - 45300 PITHIVIERS

LBE INGENIERIE
101 bis avenue Eugène Delacroix
91210 DRAVEIL
Tel : 01.69.48.89.45 - Mail : accueil@lbei.fr

PLAN DU R+2
EXISTANT

Echelle : 1/200
OCTOBRE 2026
Phase : DCE

EX.04

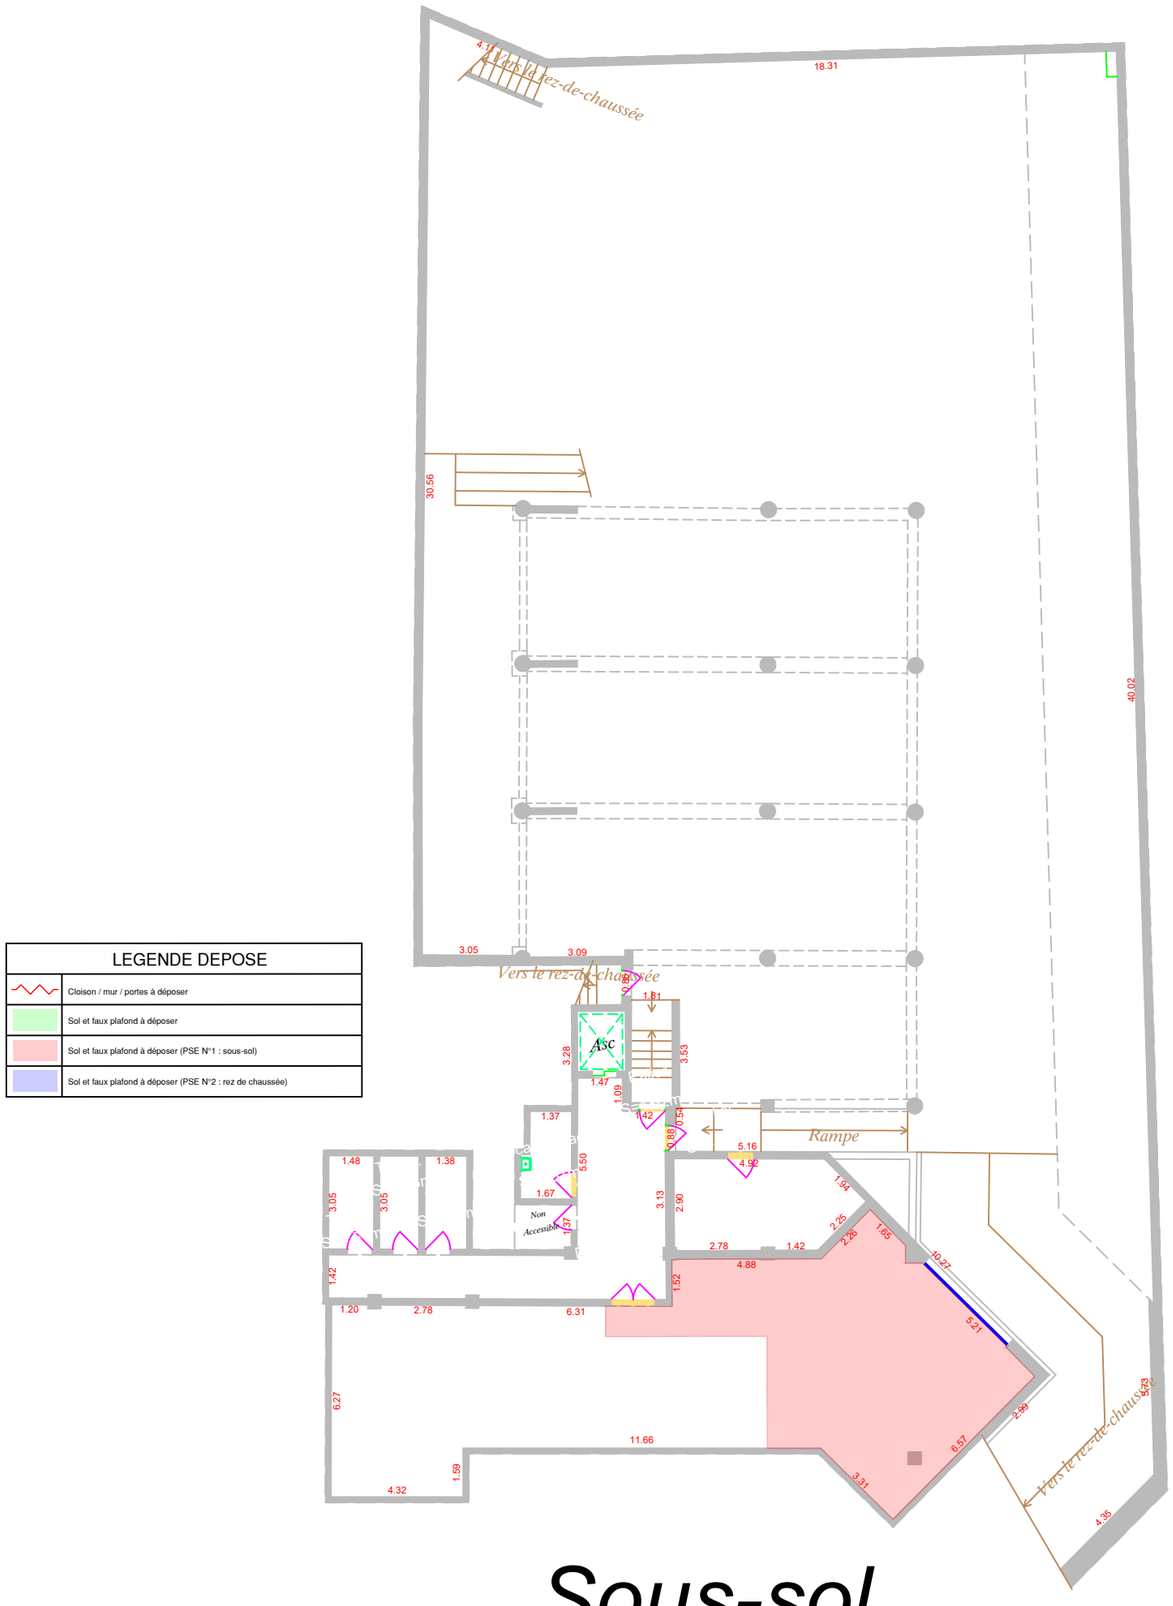

LEGENDE DEPOSE	
	Cloison / mur / portes à déposer
	Sol et faux plafond à déposer
	Sol et faux plafond à déposer (PSE N°1 : sous-sol)
	Sol et faux plafond à déposer (PSE N°2 : rez de chaussée)

Sous-sol

DIRECTION GÉNÉRALE DES FINANCES PUBLIQUES

CREATION D'UN CENTRE DE CONTACT AU CDFiP DE PITHIVIERS

15 rue de l'Amiral Delahaye - 45300 PITHIVIERS

LBE INGENIERIE
101 bis avenue Eugène Delacroix
91210 DRAVEIL
Tel : 01.69.48.89.45 - Mail : accueil@lbei.fr

PLAN DU SOUS-SOL EXISTANT


Echelle : 1/200

OCTOBRE 2026

Phase : DCE

DE.01

Rdc

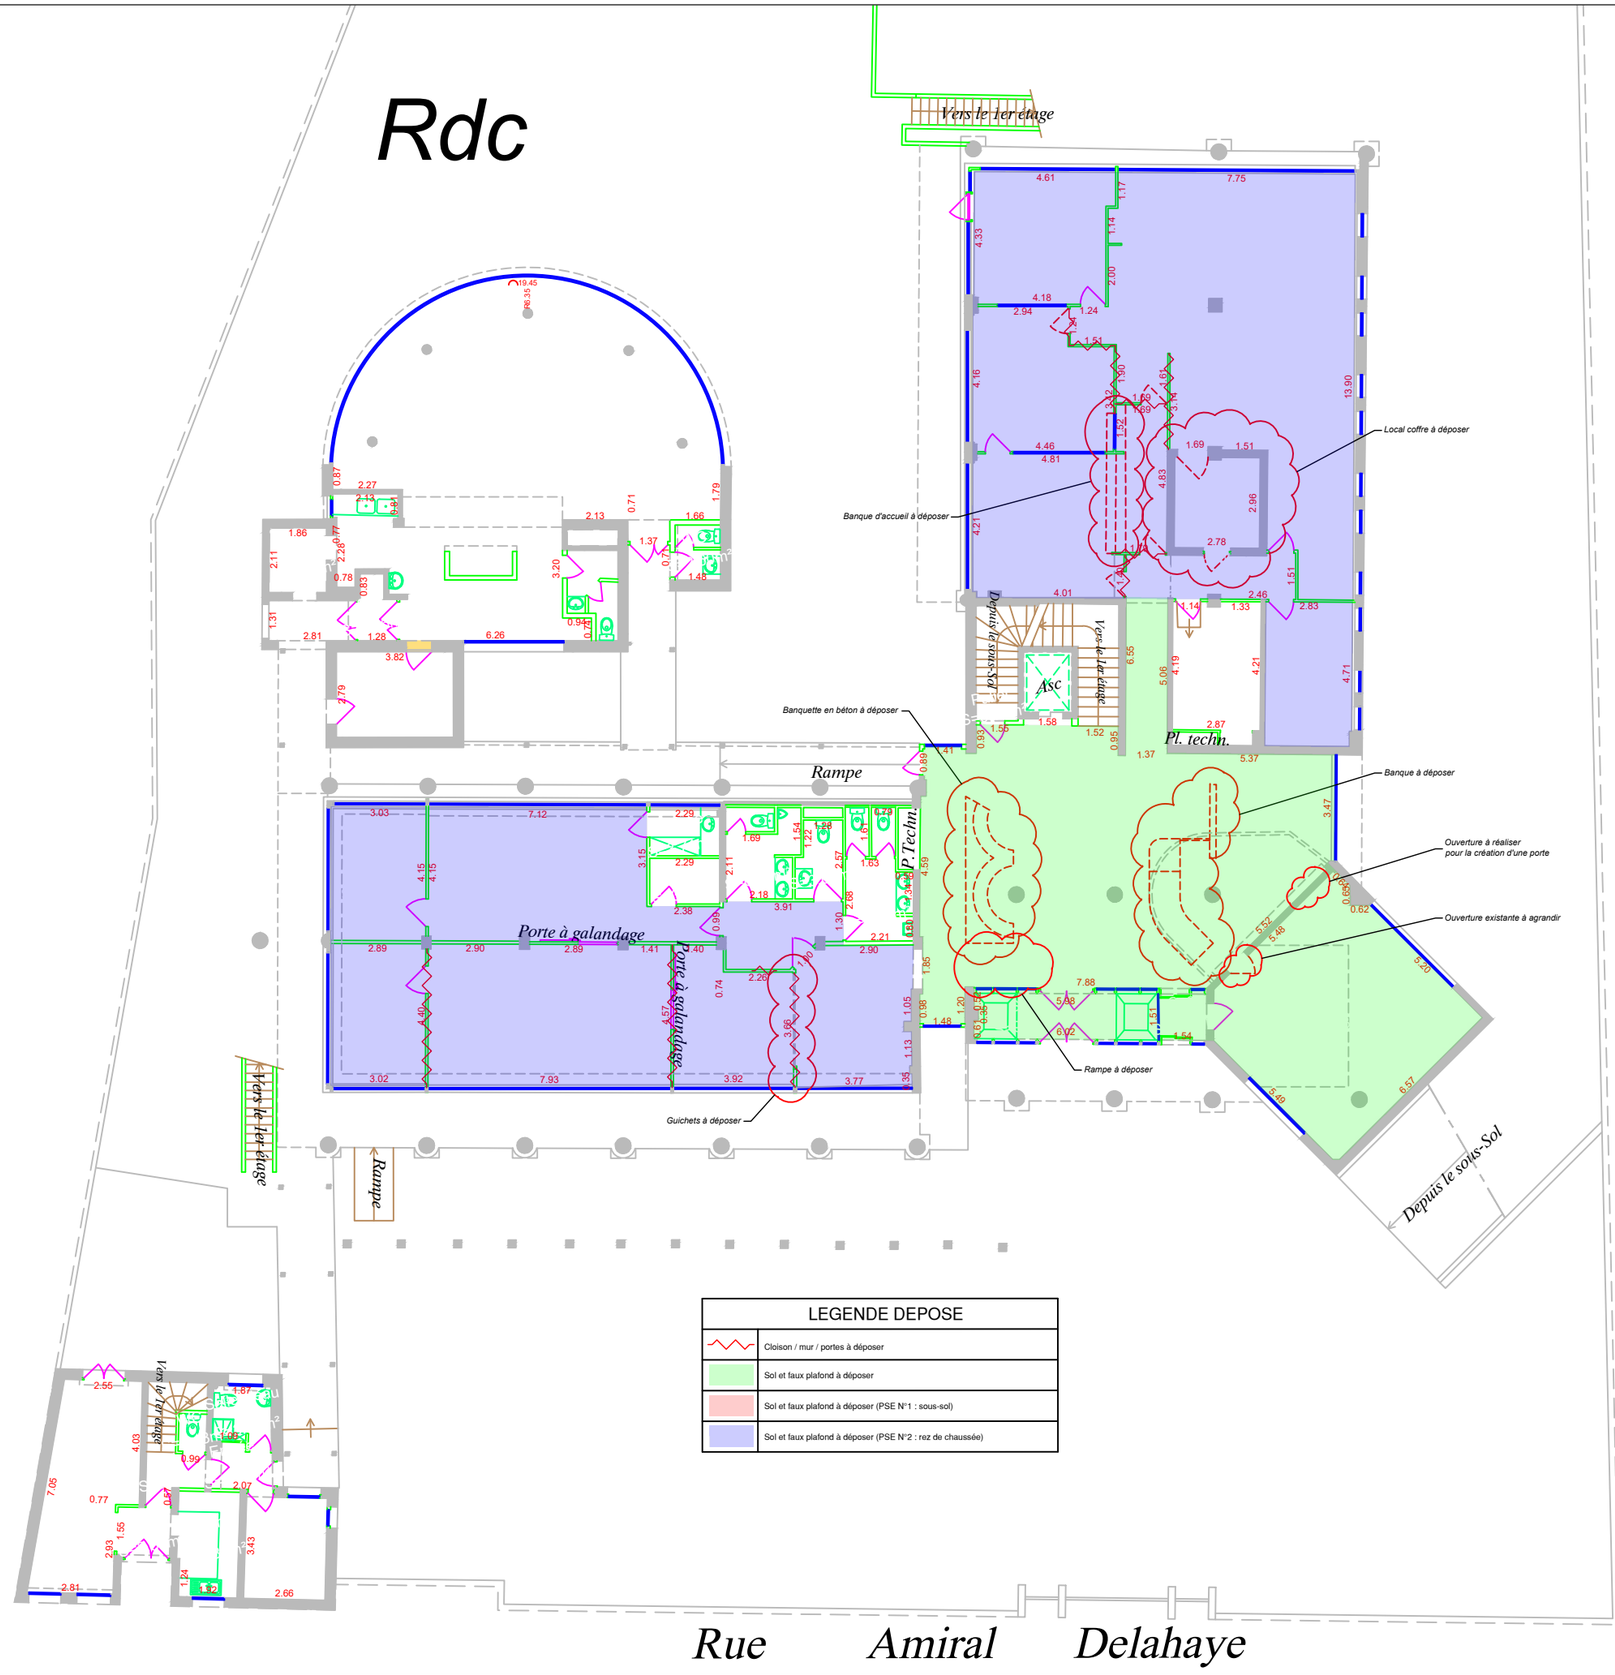

LEGENDE DEPOSE	
	Cloison / mur / portes à déposer
	Sol et faux plafond à déposer
	Sol et faux plafond à déposer (PSE N°1 : sous-sol)
	Sol et faux plafond à déposer (PSE N°2 : rez de chaussée)

DIRECTION GÉNÉRALE DES FINANCES PUBLIQUES

CREATION D'UN CENTRE DE CONTACT AU CDFiP DE PITHIVIERS

15 rue de l'Amiral Delahaye - 45300 PITHIVIERS

LBE INGENIERIE
101 bis avenue Eugène Delacroix
91210 DRAVEIL
Tel : 01.69.48.89.45 - Mail : accueil@lbei.fr


PLAN DU RDC
EXISTANT

Echelle : 1/200
OCTOBRE 2026
Phase : DCE

DE.02

1er étage

LEGENDE DEPOSE	
	Cloison / mur / portes à déposer
	Sol et faux plafond à déposer
	Sol et faux plafond à déposer (PSE N°1 : sous-sol)
	Sol et faux plafond à déposer (PSE N°2 : rez de chaussée)

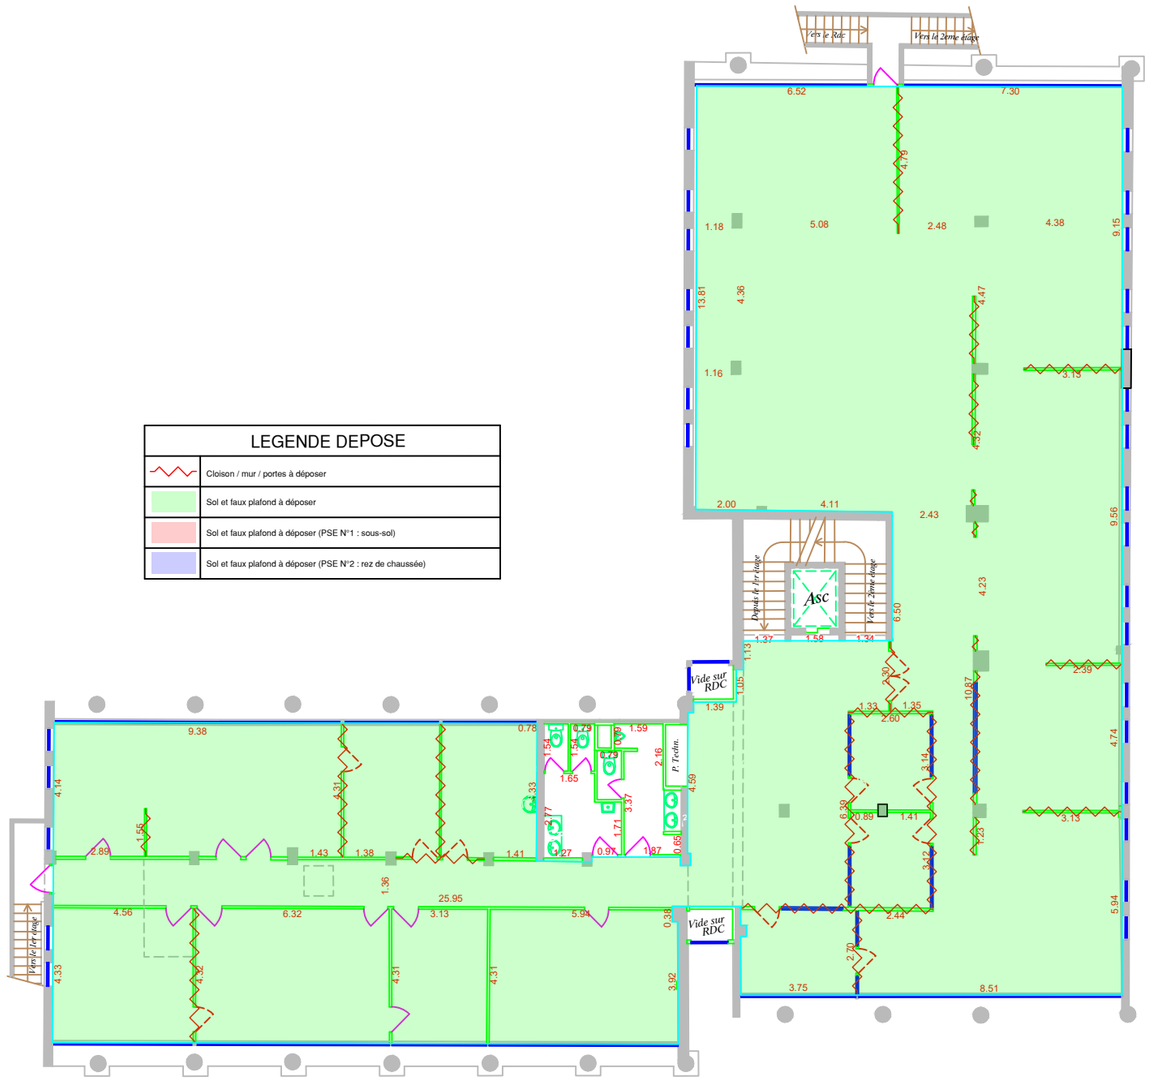

DIRECTION GÉNÉRALE DES FINANCES PUBLIQUES

CREATION D'UN CENTRE DE CONTACT AU CDFiP DE PITHIVIERS


15 rue de l'Amiral Delahaye - 45300 PITHIVIERS

LBE INGENIERIE
101 bis avenue Eugène Delacroix
91210 DRAVEIL
Tel : 01.69.48.89.45 - Mail : accueil@lbei.fr

PLAN DU R+1
EXISTANT

Echelle : 1/200
OCTOBRE 2026
Phase : DCE

DE.03

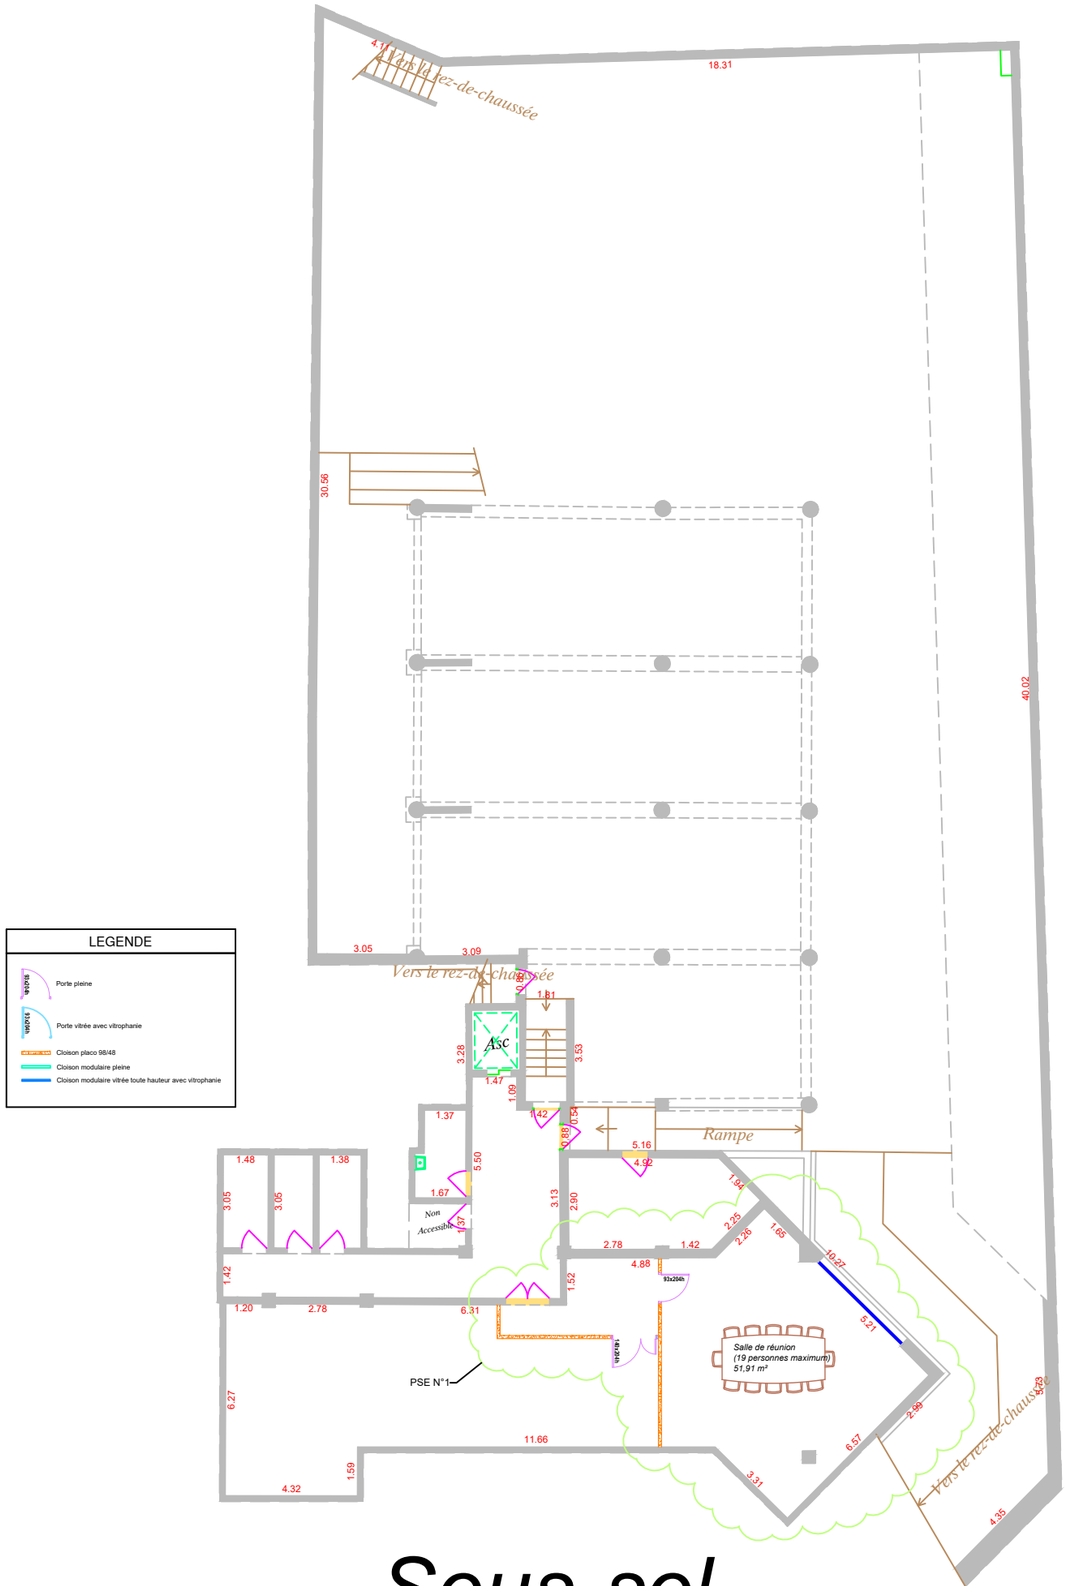

LEGENDE

- Porte pleine
- Porte vitrée avec vitrophanie
- Cloison placo 98/48
- Cloison modulaire pleine
- Cloison modulaire vitrée toute hauteur avec vitrophanie

Sous-sol

DIRECTION GÉNÉRALE DES FINANCES PUBLIQUES

CREATION D'UN CENTRE DE CONTACT AU CDFiP DE PITHIVIERS

15 rue de l'Amiral Delahaye - 45300 PITHIVIERS

LBE INGENIERIE

101 bis avenue Eugène Delacroix
91210 DRAVEIL


Tel : 01.69.48.89.45 - Mail : accueil@lbei.fr

PLAN DU SOUS-SOL
PROJET

Echelle : 1/200
OCTOBRE 2026
Phase : DCE

AM.01

Rdc

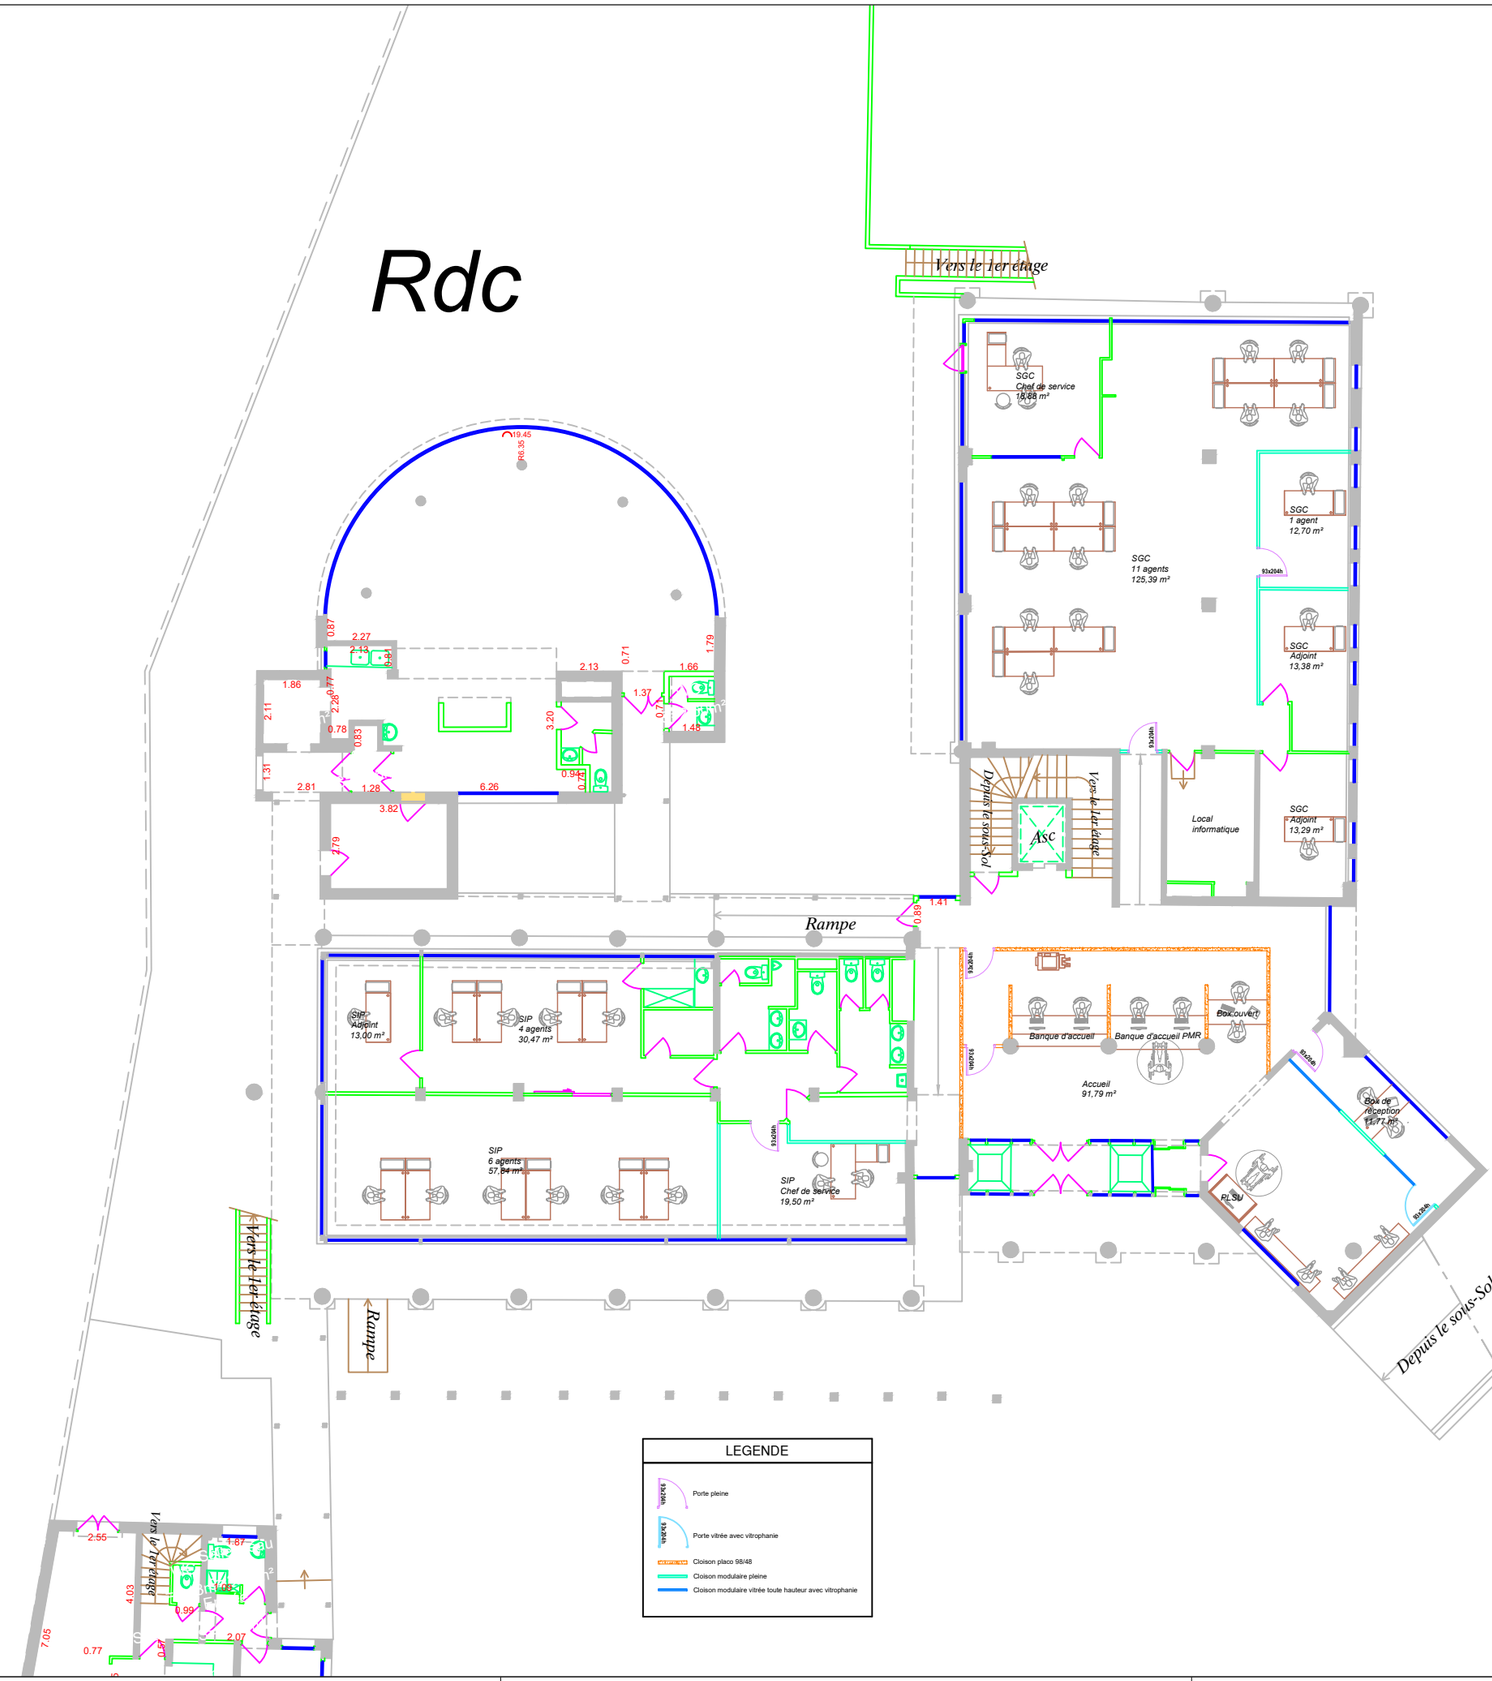

DIRECTION GÉNÉRALE DES FINANCES PUBLIQUES

CREATION D'UN CENTRE DE CONTACT AU CDFiP DE PITHIVIERS

15 rue de l'Amiral Delahaye - 45300 PITHIVIERS


LBE INGENIERIE
101 bis avenue Eugène Delacroix
91210 DRAVEIL
Tel : 01.69.48.89.45 - Mail : accueil@lbei.fr

PLAN DU RDC
PROJET

Echelle : 1/200
OCTOBRE 2026
Phase : DCE

AM.02

1er étage

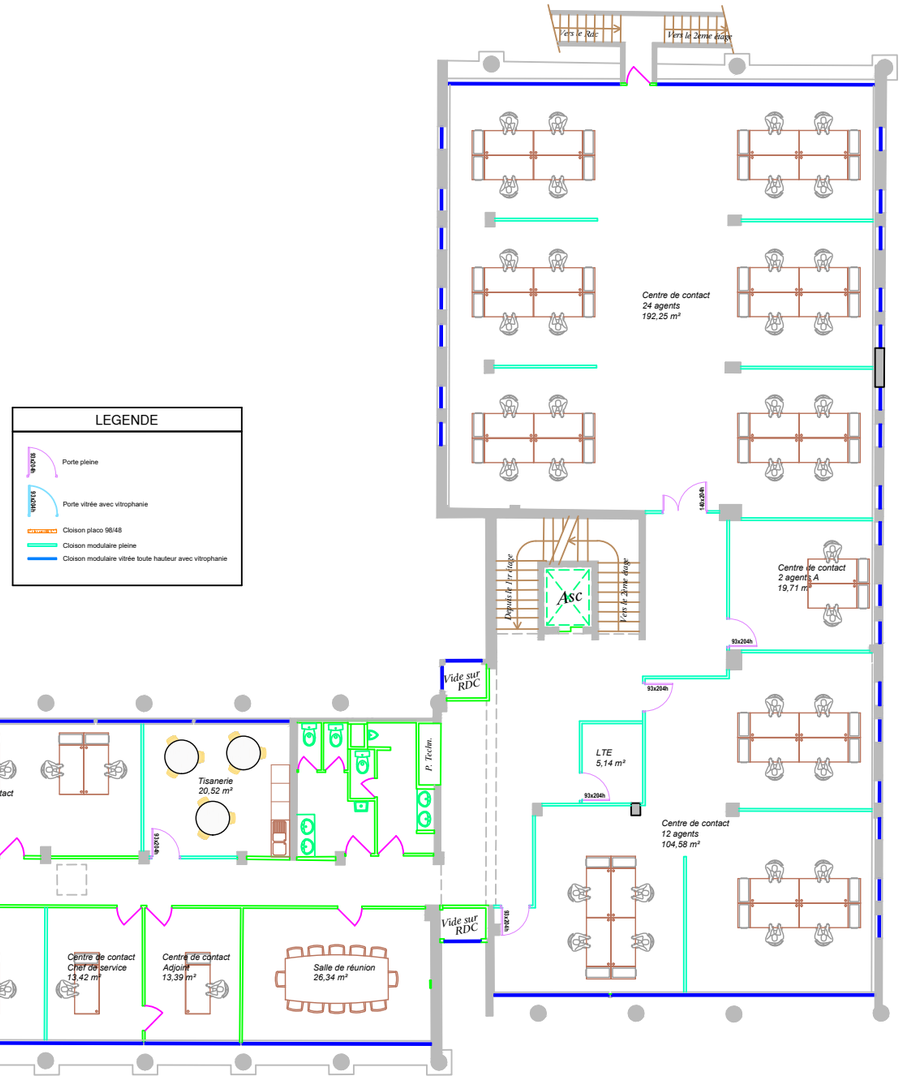

LEGENDE

- Porte pleine
- Porte vitrée avec vitrophanie
- Cloison placo 98/48
- Cloison modulaire pleine
- Cloison modulaire vitrée toute hauteur avec vitrophanie

DIRECTION GÉNÉRALE DES FINANCES PUBLIQUES

CREATION D'UN CENTRE DE CONTACT AU CDFiP DE PITHIVIERS


15 rue de l'Amiral Delahaye - 45300 PITHIVIERS

LBE INGENIERIE
101 bis avenue Eugène Delacroix
91210 DRAVEIL
Tel : 01.69.48.89.45 - Mail : accueil@lbei.fr

PLAN DU R+1
PROJET

Echelle : 1/200
OCTOBRE 2026
Phase : DCE

AM.03

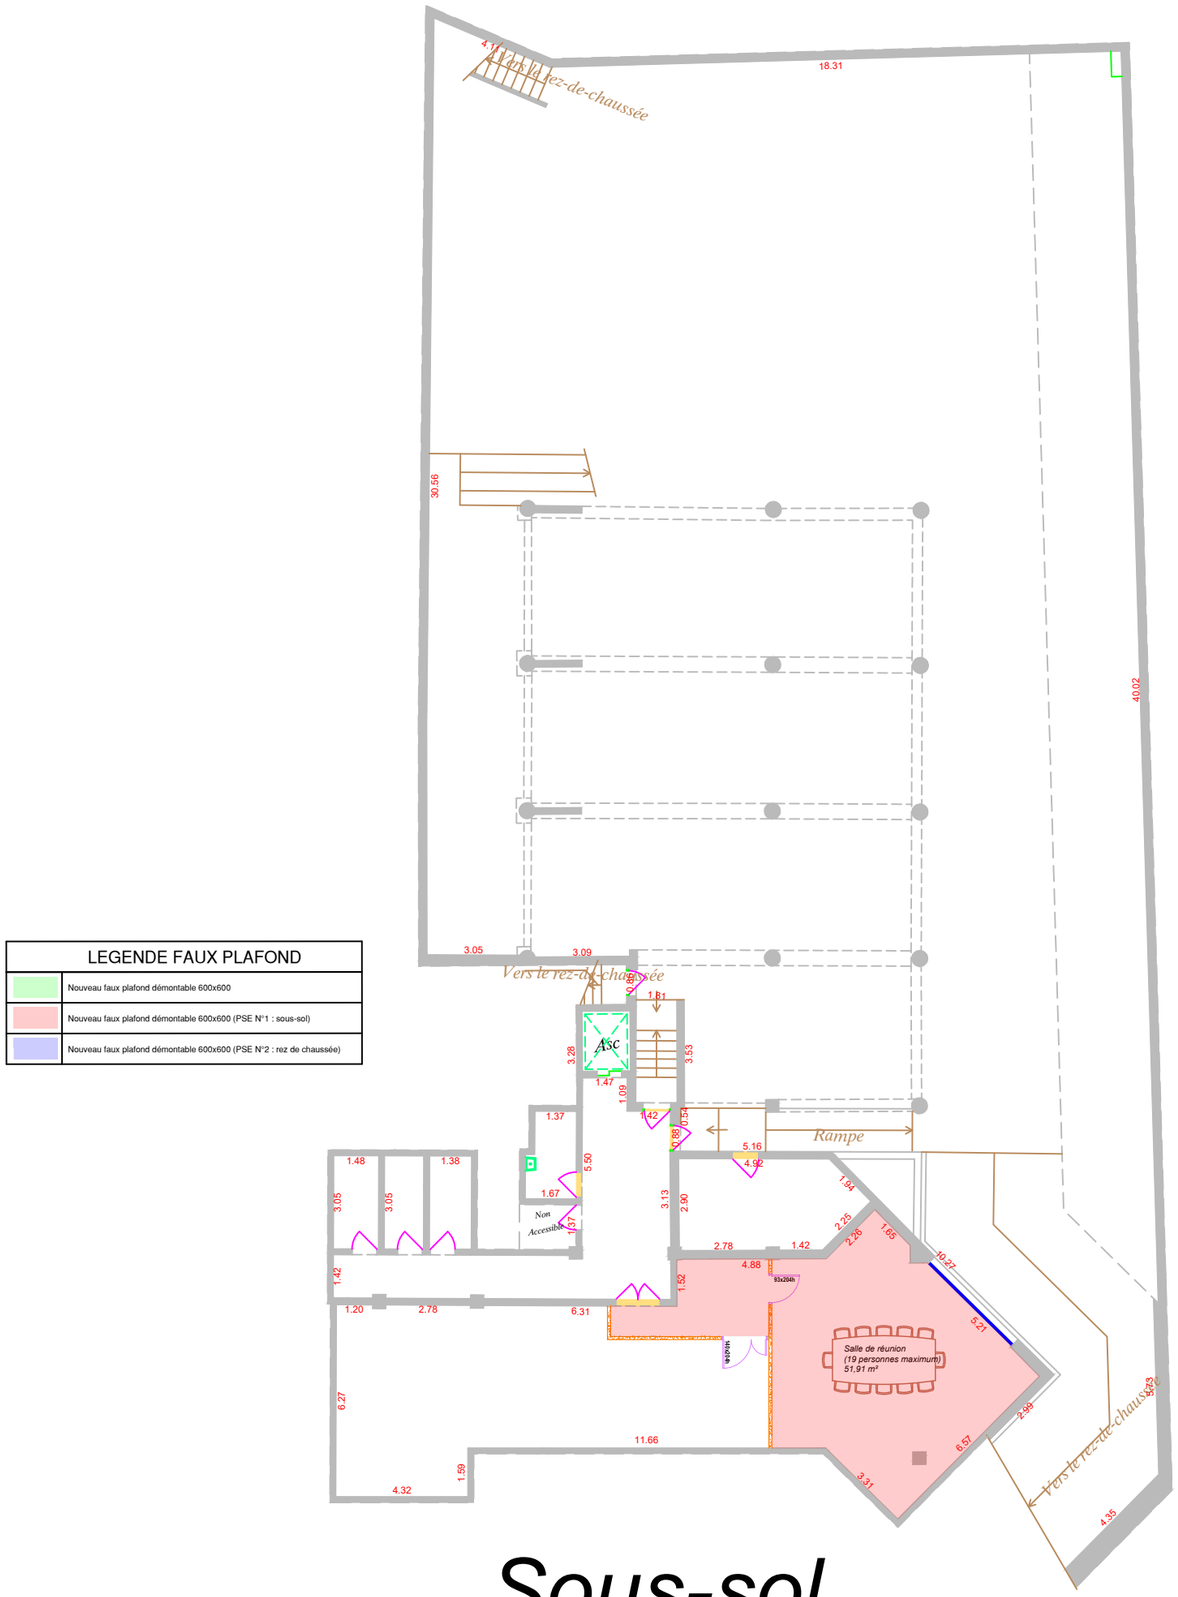

LEGENDE FAUX PLAFOND	
	Nouveau faux plafond démontable 600x600
	Nouveau faux plafond démontable 600x600 (PSE N°1 : sous-sol)
	Nouveau faux plafond démontable 600x600 (PSE N°2 : rez de chaussée)

Sous-sol

DIRECTION GÉNÉRALE DES FINANCES PUBLIQUES

CREATION D'UN CENTRE DE CONTACT AU CDFiP DE PITHIVIERS

15 rue de l'Amiral Delahaye - 45300 PITHIVIERS


LBE INGENIERIE
101 bis avenue Eugène Delacroix
91210 DRAVEIL
Tel : 01.69.48.89.45 - Mail : accueil@lbei.fr

PLAN DU SOUS-SOL
FAUX PLAFOND

Echelle : 1/200
OCTOBRE 2026
Phase : DCE

FP.01

Rdc

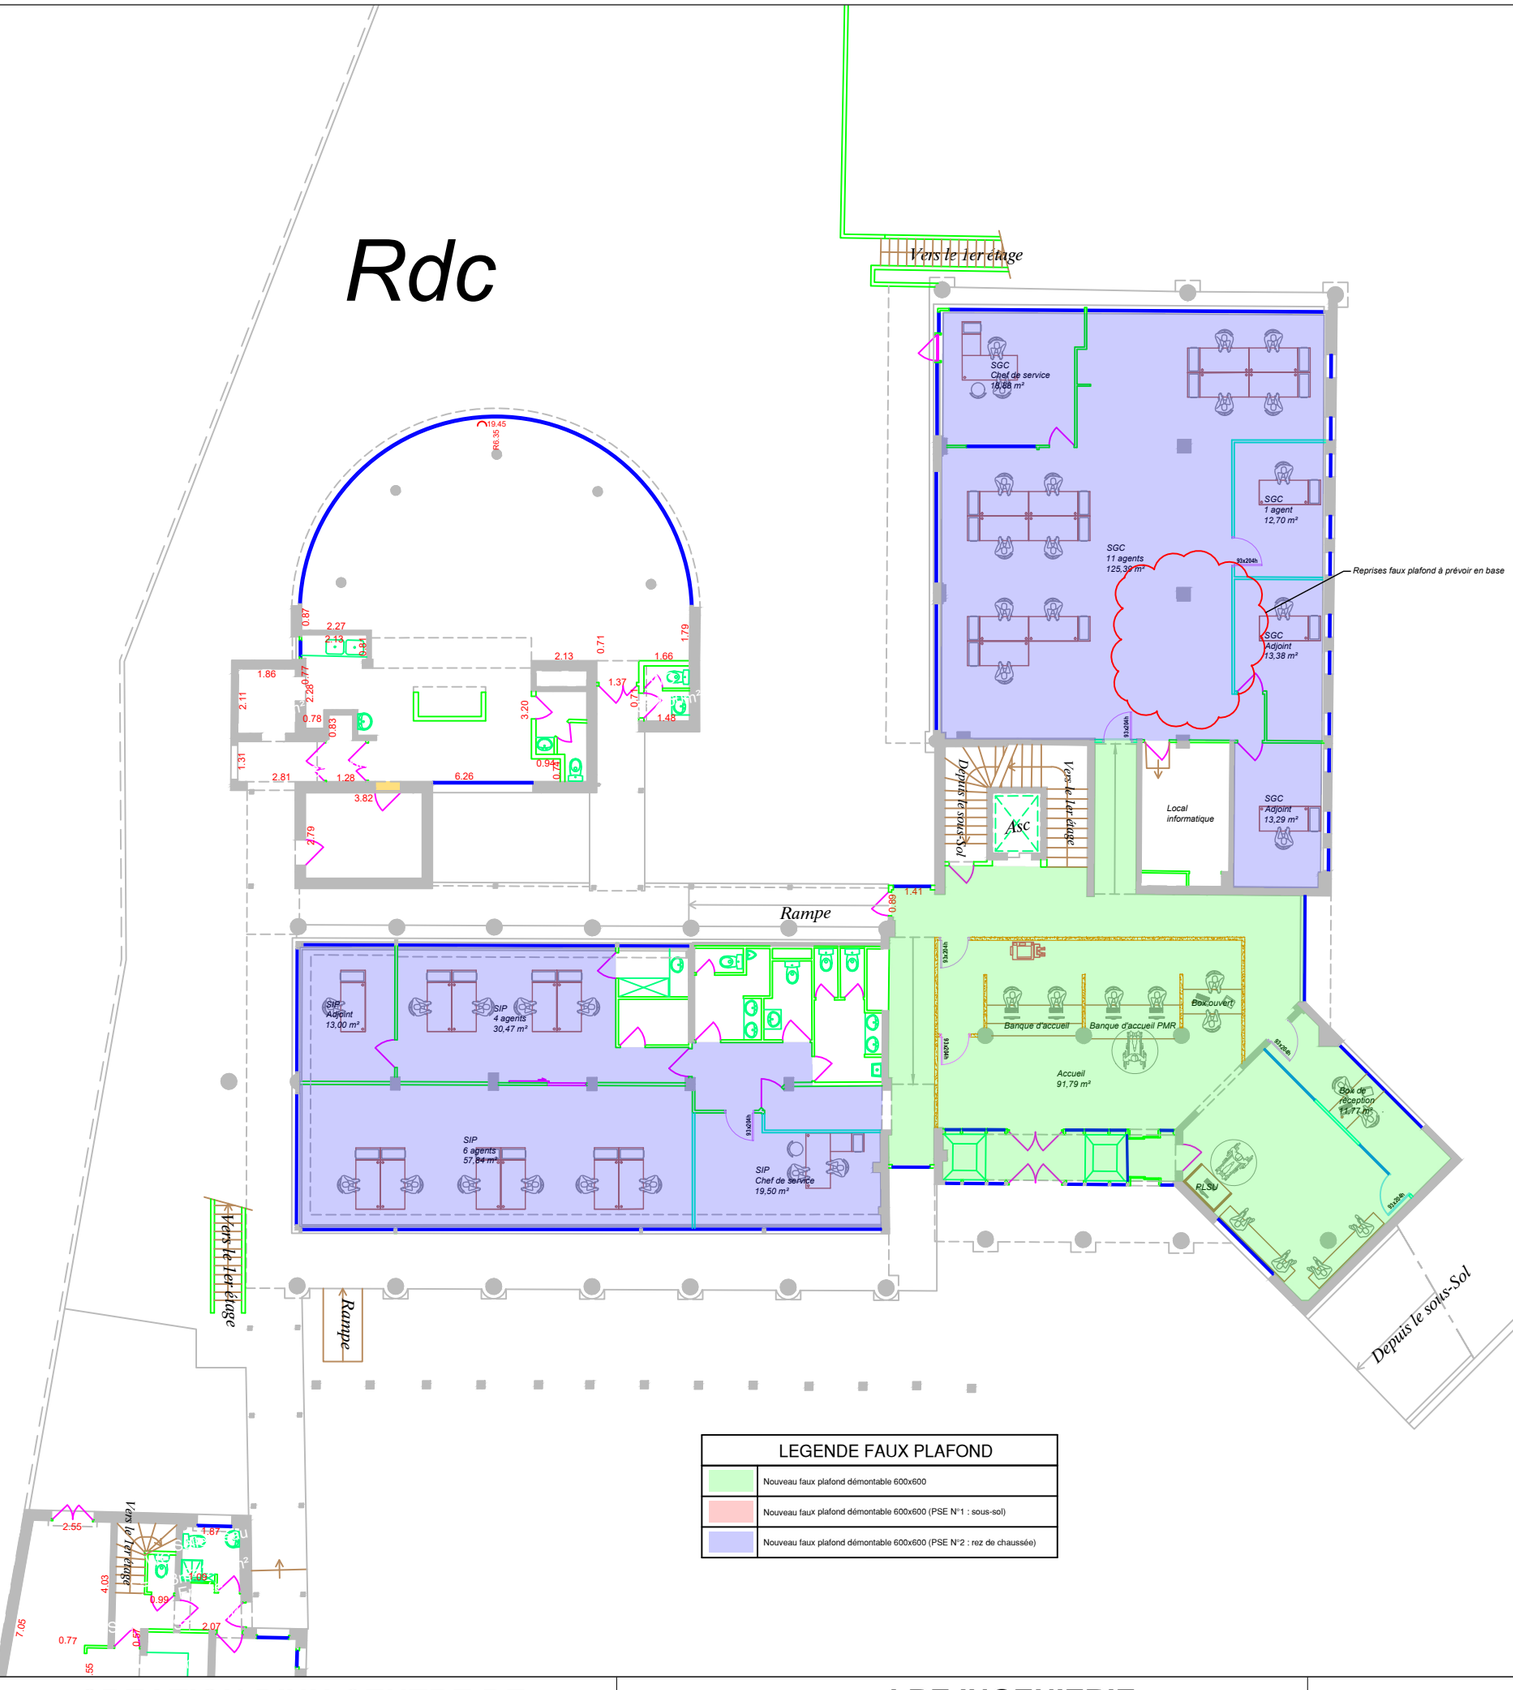

LEGENDE FAUX PLAFOND	
	Nouveau faux plafond démontable 600x600
	Nouveau faux plafond démontable 600x600 (PSE N°1 : sous-sol)
	Nouveau faux plafond démontable 600x600 (PSE N°2 : rez de chaussée)

DIRECTION GÉNÉRALE DES FINANCES PUBLIQUES

CREATION D'UN CENTRE DE CONTACT AU CDFiP DE PITHIVIERS

15 rue de l'Amiral Delahaye - 45300 PITHIVIERS

LBE INGENIERIE
101 bis avenue Eugène Delacroix
91210 DRAVEIL
Tel : 01.69.48.89.45 - Mail : accueil@lbei.fr


PLAN DU RDC
FAUX PLAFOND

Echelle : 1/200
OCTOBRE 2026
Phase : DCE

FP.02

1er étage

LEGENDE FAUX PLAFOND	
	Nouveau faux plafond démontable 600x600
	Nouveau faux plafond démontable 600x600 (PSE N°1 : sous-sol)
	Nouveau faux plafond démontable 600x600 (PSE N°2 : rez de chaussée)

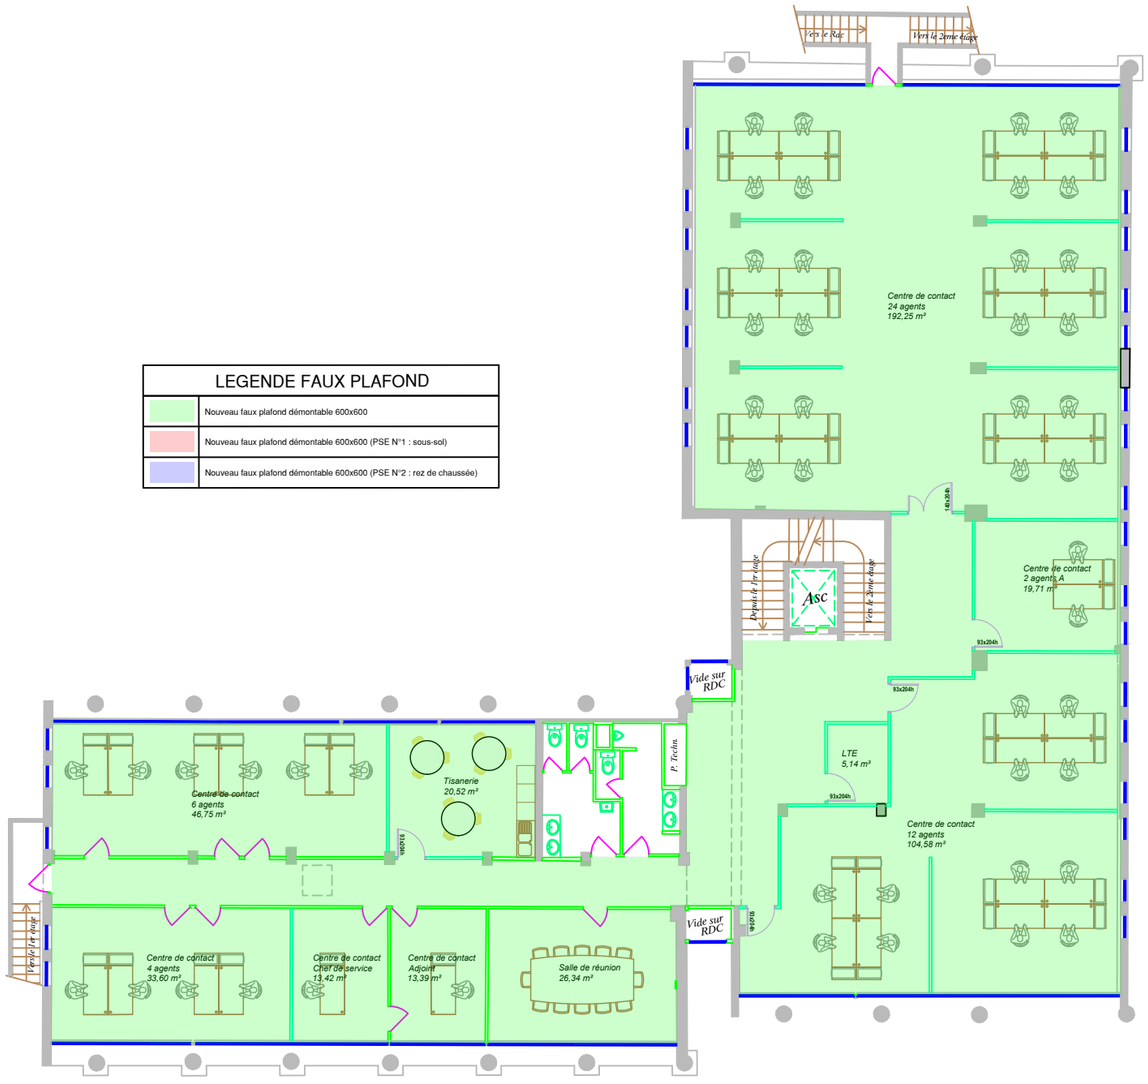

DIRECTION GÉNÉRALE DES FINANCES PUBLIQUES

CREATION D'UN CENTRE DE CONTACT AU CDFiP DE PITHIVIERS


15 rue de l'Amiral Delahaye - 45300 PITHIVIERS

LBE INGENIERIE
101 bis avenue Eugène Delacroix
91210 DRAVEIL
Tel : 01.69.48.89.45 - Mail : accueil@lbei.fr

PLAN DU R+1
FAUX PLAFOND

Echelle : 1/200
OCTOBRE 2026
Phase : DCE

FP.03

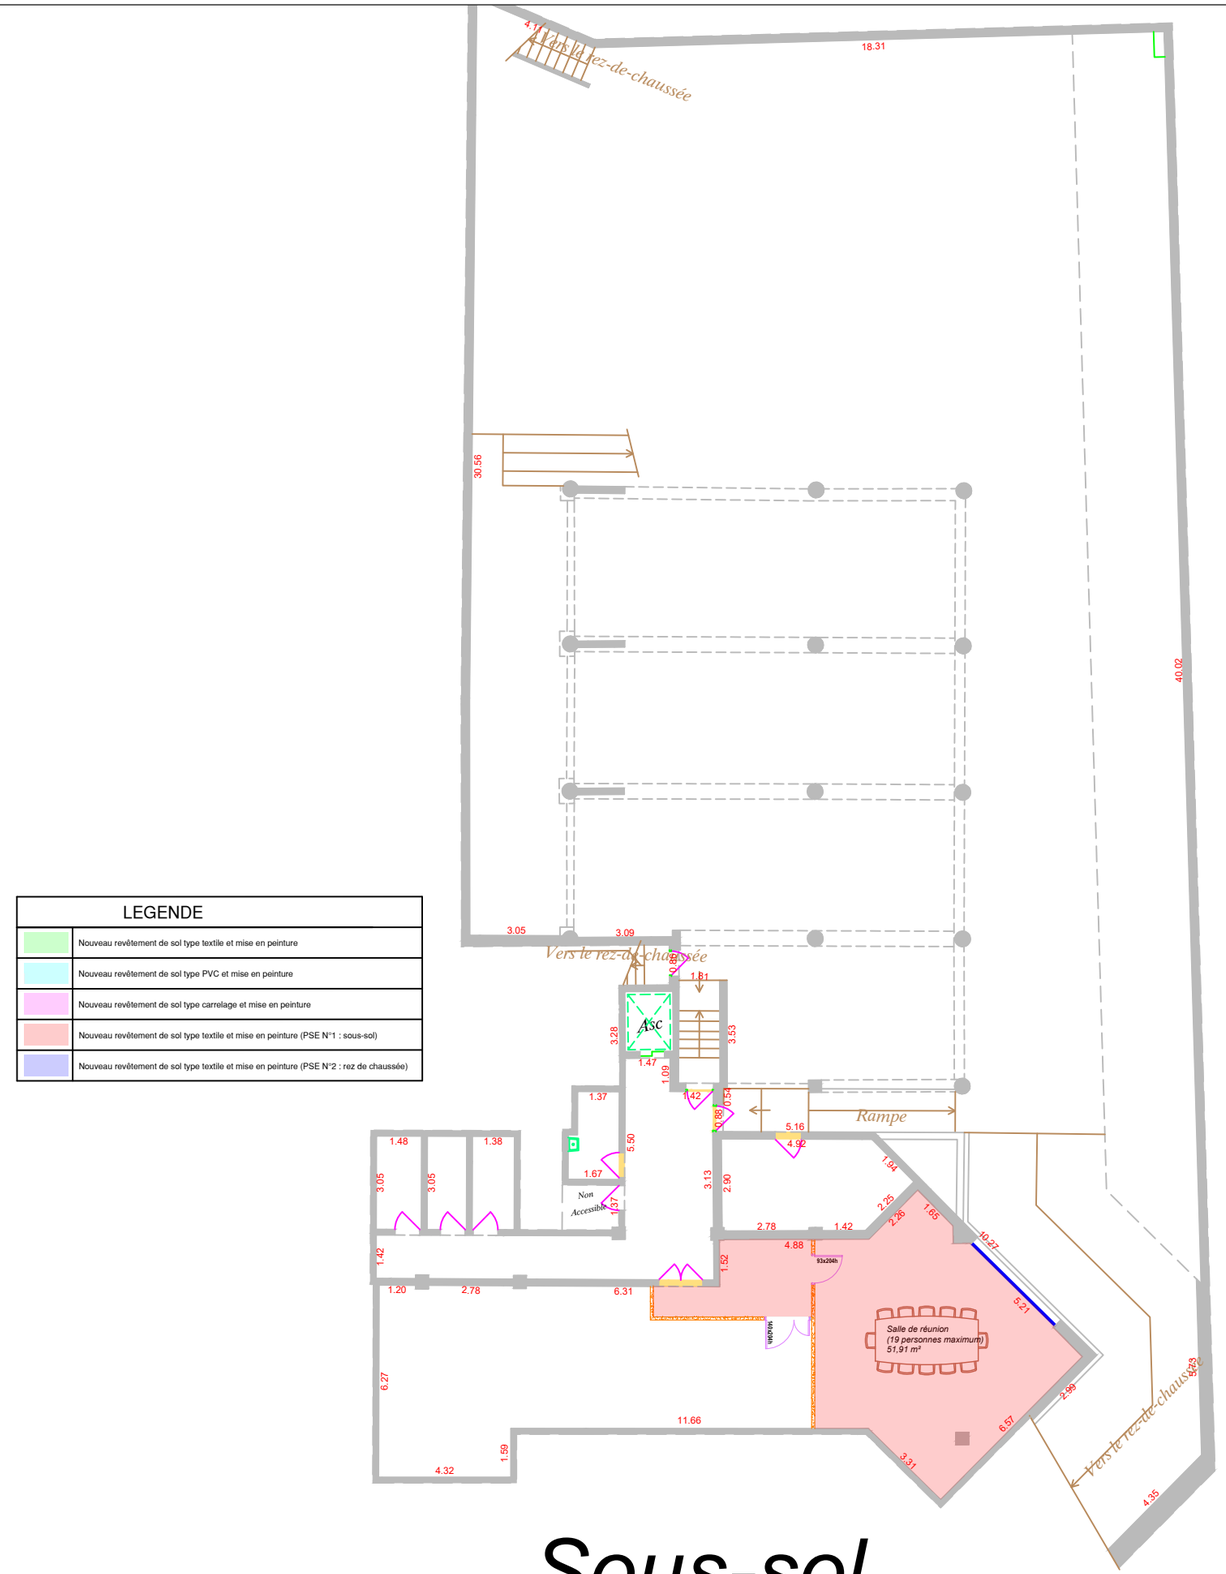

LEGENDE	
	Nouveau revêtement de sol type textile et mise en peinture
	Nouveau revêtement de sol type PVC et mise en peinture
	Nouveau revêtement de sol type carrelage et mise en peinture
	Nouveau revêtement de sol type textile et mise en peinture (PSE N°1 : sous-sol)
	Nouveau revêtement de sol type textile et mise en peinture (PSE N°2 : rez de chaussée)

Sous-sol

DIRECTION GÉNÉRALE DES FINANCES PUBLIQUES

CREATION D'UN CENTRE DE CONTACT AU CDFiP DE PITHIVIERS

15 rue de l'Amiral Delahaye - 45300 PITHIVIERS

LBE INGENIERIE
101 bis avenue Eugène Delacroix
91210 DRAVEIL
Tel : 01.69.48.89.45 - Mail : accueil@lbei.fr

PLAN DU SOUS-SOL
PEINTURE ET SOLS

Echelle : 1/200
OCTOBRE 2026
Phase : DCE

PS.01

Rdc



DIRECTION GÉNÉRALE DES FINANCES PUBLIQUES

CREATION D'UN CENTRE DE CONTACT AU CDFiP DE PITHIVIERS

15 rue de l'Amiral Delahaye - 45300 PITHIVIERS

LBE INGENIERIE
101 bis avenue Eugène Delacroix
91210 DRAVEIL
Tel : 01.69.48.89.45 - Mail : accueil@lbei.fr


PLAN DU RDC
PEINTURE ET SOLS

Echelle : 1/200
OCTOBRE 2026
Phase : DCE

PS.02

1er étage

LEGENDE	
	Nouveau revêtement de sol type textile et mise en peinture
	Nouveau revêtement de sol type PVC et mise en peinture
	Nouveau revêtement de sol type carrelage et mise en peinture
	Nouveau revêtement de sol type textile et mise en peinture (PSE N°1 : sous-sol)
	Nouveau revêtement de sol type textile et mise en peinture (PSE N°2 : rez de chaussée)

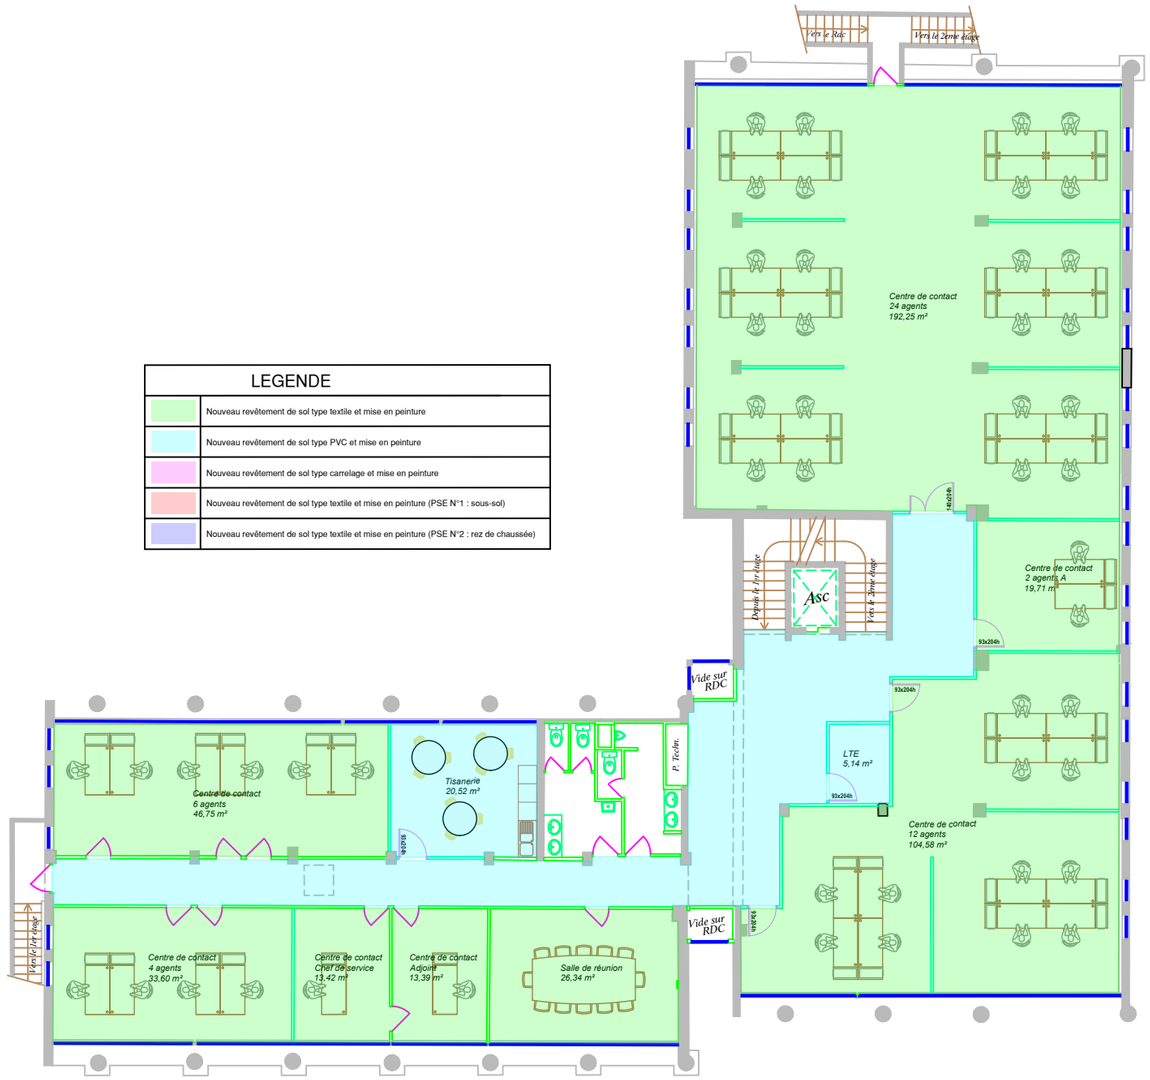

DIRECTION GÉNÉRALE DES FINANCES PUBLIQUES

CREATION D'UN CENTRE DE CONTACT AU CDFiP DE PITHIVIERS

15 rue de l'Amiral Delahaye - 45300 PITHIVIERS

LBE INGENIERIE
101 bis avenue Eugène Delacroix
91210 DRAVEIL
Tel : 01.69.48.89.45 - Mail : accueil@lbei.fr

PLAN DU R+1
PEINTURE ET SOLS


Echelle : 1/200
OCTOBRE 2026
Phase : DCE

PS.03

iable	
>80	
3000K,	
3500lm	

LEGENDE

	Bouton poussoir sur variateur
	Prise de service 10/16 A 2P+T
	Tableau de distribution courant fort EXISTANT
	Alimentation en attente (sortie de câbles)
	Clavier de commande d'éclairage
	Interrupteur détecteur autonome, détection infrarouge 360 °,tempo réglable
	Luminaire encastré type AV33D de chez REVOLUM ou équivalent, 3000K, 3300lm, L80B10 61 000h, 29,7W, DALI, RG0, UGR<19, IRC>80
	Downlight REV13 de chez REVOLUM ou équivalent, 3000K, 1317lm 14W, UGR<19, 140mm, IRC>80
	Suspension 5542.112.7X3, marque TROMILUX ou équivalent, 7W, 805lm, 3000K, L80B20 50000h, UGR<19
	Downlight 5711.116.1OL de chez TROMILUX ou équivalent, 3000K, 3500lm 25W, UGR<19, 465mm, IRC>80
S	Bloc d'évacuation 45lm, 1H, type : SATI
	Poste travail bureau : 2 PC normales, 3 PC détrompées, 1 RJ45 6A
	Poste travail mopieur : 1 PC normale, 1 RJ45 6A
	Poste Vidéoprojection, à installer en faux-plafond : 1 PC normale, 1 RJ45 6A, 1 liaison HDMI vers PT01 le plus proche
	Radiateur type RADNEO, marque NOIROT, 1000W, ou équivalent
	Descente et Goulotte pour poste de travail, type GBD, marque Hager
	Colonne ENSTO, COCD 98-120, double face, Alu
	Nouvelle baie informatique

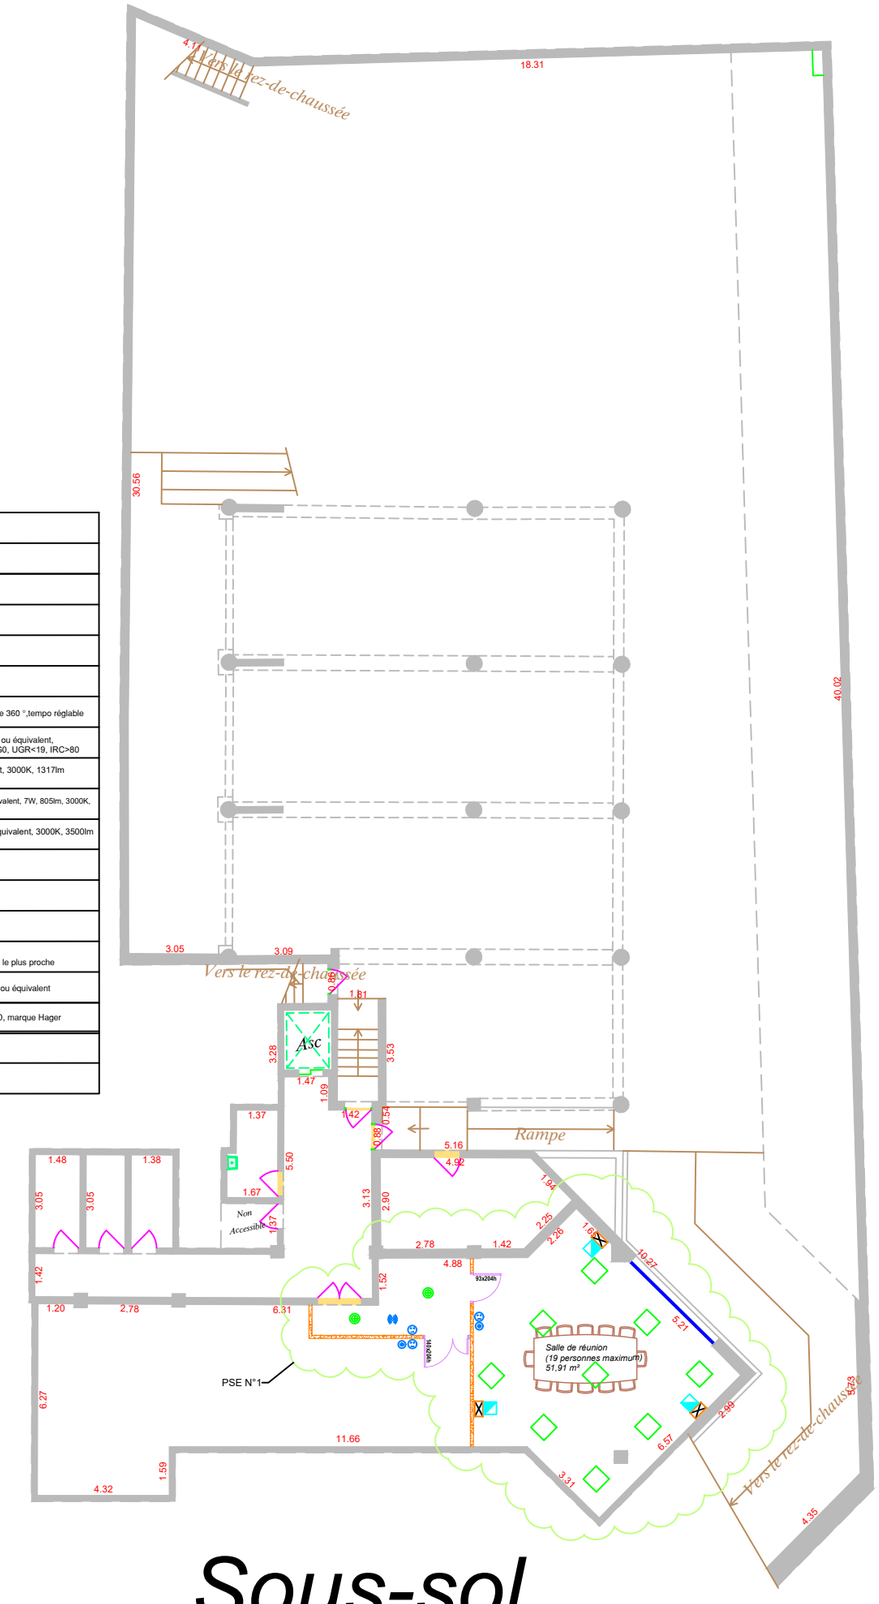

Sous-sol

DIRECTION GÉNÉRALE DES FINANCES PUBLIQUES

CREATION D'UN CENTRE DE CONTACT AU CDFiP DE PITHIVIERS

15 rue de l'Amiral Delahaye - 45300 PITHIVIERS


LBE INGENIERIE
101 bis avenue Eugène Delacroix
91210 DRAVEIL
Tel : 01.69.48.89.45 - Mail : accueil@lbei.fr

PLAN DU SOUS-SOL
ELECTRICITE

Echelle : 1/200
OCTOBRE 2026
Phase : DCE

EL.01

Rdc

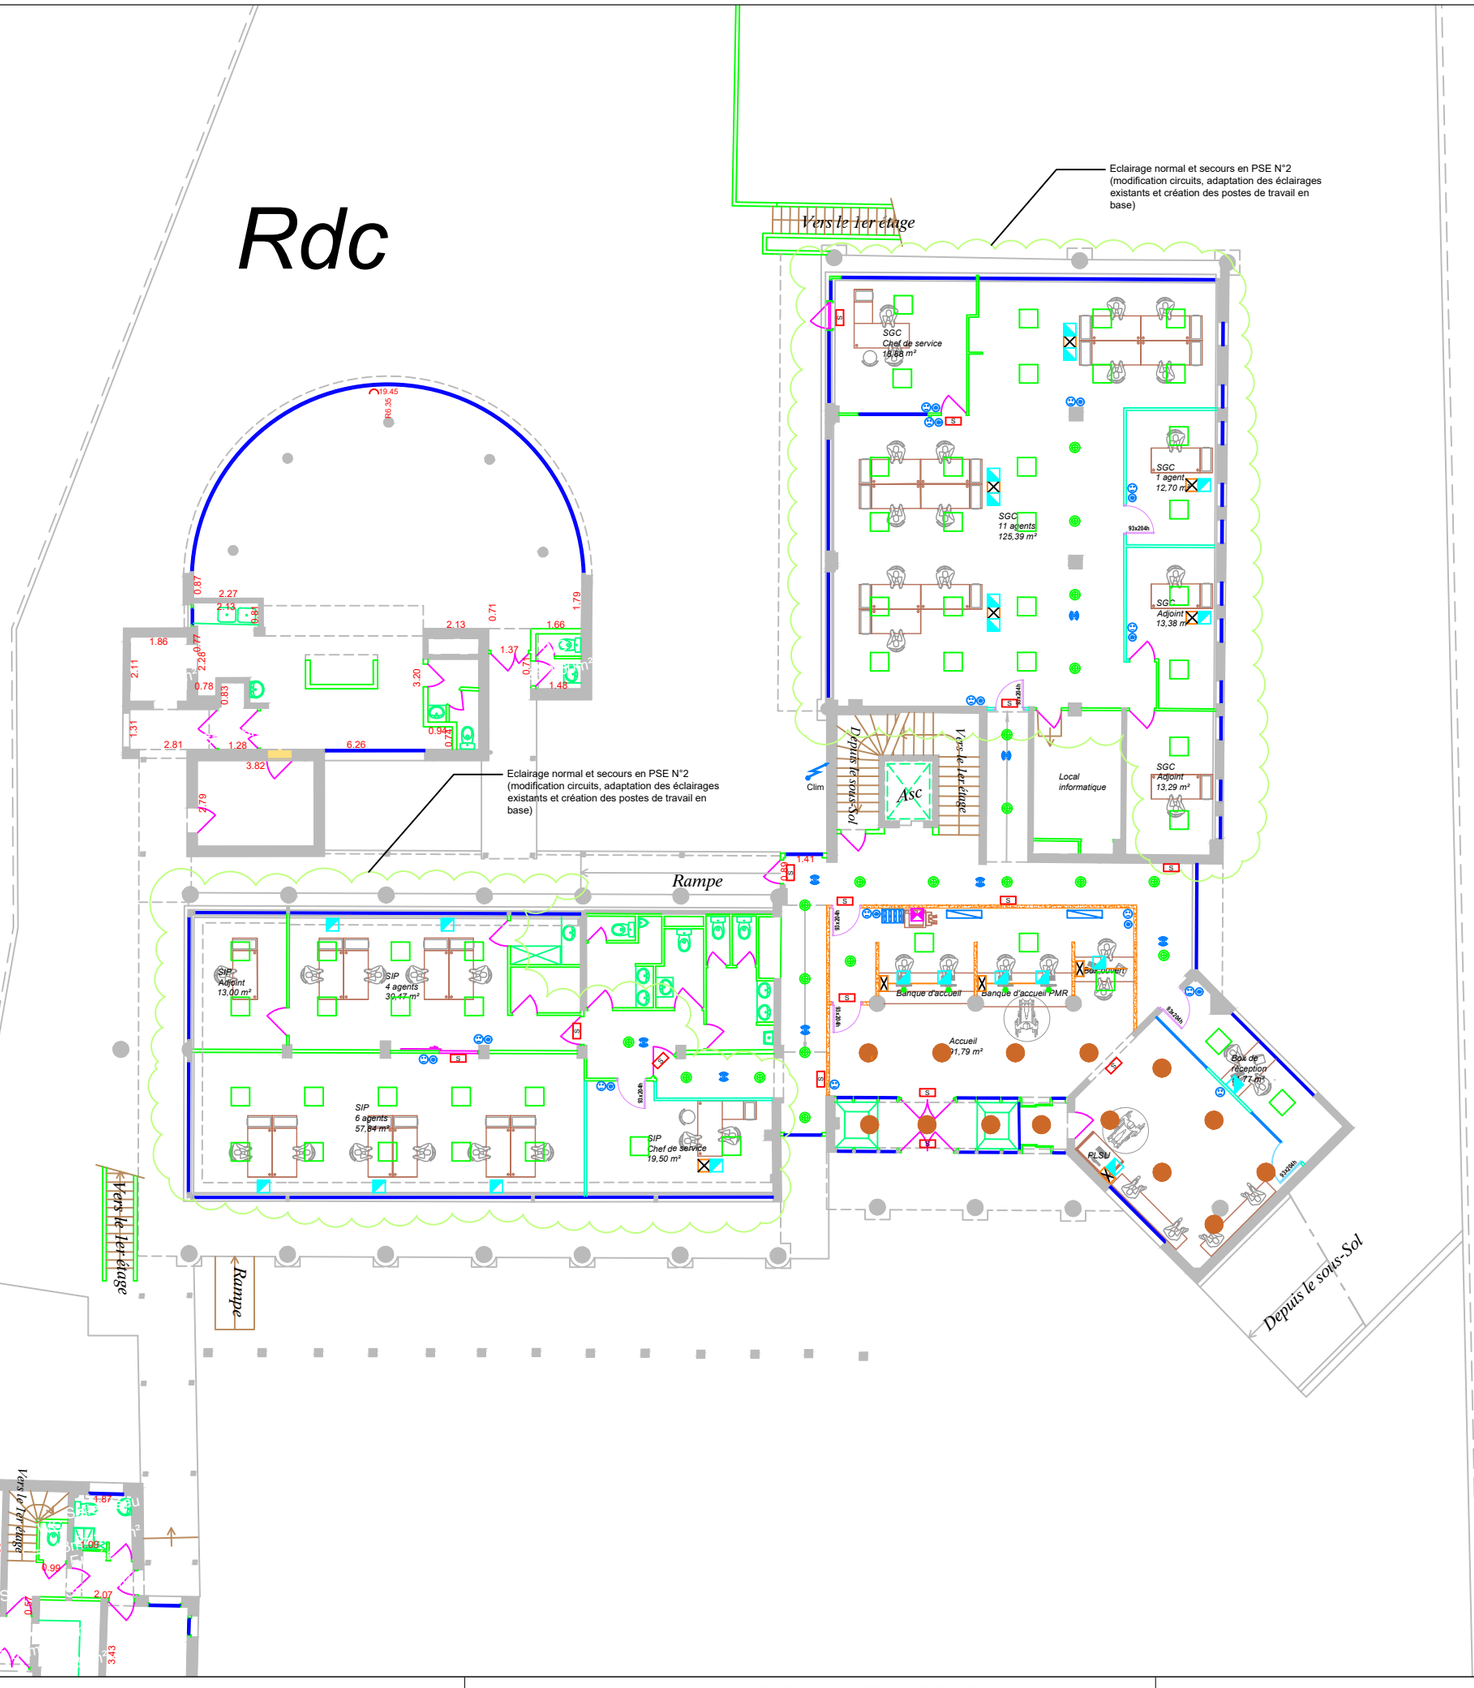

LEGENDE	
	Bouton poussoir sur variateur
	Prise de service 10/16 A 2P+T
	Tableau de distribution courant fort EXISTANT
	Alimentation en attente (sortie de câbles)
	Clavier de commande d'éclairage
	Interrupteur détecteur autonome, détection infrarouge 360 °,tempo réglable
	Luminaire encastré type AV33D de chez REVOLUM ou équivalent, 3000K, 3300lm, L80B10 61 000h, 29,7W, DALI, RG0, UGR<19, IRC>80
	Downlight REV13 de chez REVOLUM ou équivalent, 3000K, 1317lm 14W, UGR<19, 140mm, IRC>80
	Suspension 5542.112.7X3, marque TROMILUX ou équivalent, 7W, 805lm, 3000K, L80B20 50000h, UGR<19
	Downlight 5711.116.1OL de chez TROMILUX ou équivalent, 3000K, 3500lm 25W, UGR<19, 465mm, IRC>80
S	Bloc d'évacuation 45lm, 1H, type : SATI
	Poste travail bureau : 2 PC normales, 3 PC détrompées, 1 RJ45 6A
	Poste travail mopieur : 1 PC normale, 1 RJ45 6A
	Poste Vidéoprojection, à installer en faux-plafond : 1 PC normale, 1 RJ45 6A, 1 liaison HDMI vers PT01 le plus proche
	Radiateur type RADNEO, marque NOIROT, 1000W, ou équivalent
	Descente et Goulotte pour poste de travail, type GBD, marque Hager
	Colonne ENSTO, COCD 98-120, double face, Alu
	Nouvelle baie informatique

DIRECTION GÉNÉRALE DES FINANCES PUBLIQUES

CREATION D'UN CENTRE DE CONTACT AU CDFiP DE PITHIVIERS

15 rue de l'Amiral Delahaye - 45300 PITHIVIERS

LBE INGENIERIE
101 bis avenue Eugène Delacroix
91210 DRAVEIL
Tel : 01.69.48.89.45 - Mail : accueil@lbei.fr


PLAN DU RDC
ELECTRICITE

Echelle : 1/200
OCTOBRE 2026
Phase : DCE

EL.02

1er étage

LEGENDE	
	Bouton poussoir sur variateur
	Prise de service 10/16 A 2P+T
	Tableau de distribution courant fort EXISTANT
	Alimentation en attente (sortie de câbles)
	Clavier de commande d'éclairage
	Interrupteur détecteur autonome, détection infrarouge 360 °,tempo réglable
	Luminaire encastré type AV33D de chez REVOLUM ou équivalent, 3000K, 3300lm, L80B10 61 000h, 29,7W, DALI, RG0, UGR<19, IRC>80
	Downlight REV13 de chez REVOLUM ou équivalent, 3000K, 1317lm 14W, UGR<19, 140mm, IRC>80
	Suspension 5542.112.7X3, marque TROMILUX ou équivalent, 7W, 805lm, 3000K, L80B20 50000h, UGR<19
	Downlight 5711.116.1OL de chez TROMILUX ou équivalent, 3000K, 3500lm 25W, UGR<19, 465mm, IRC>80
S	Bloc d'évacuation 45lm, 1H, type : SATI
	Poste travail bureau : 2 PC normales, 3 PC détrompées, 1 RJ45 6A
	Poste travail mopieur : 1 PC normale, 1 RJ45 6A
	Poste Vidéoprojection, à installer en faux-plafond : 1 PC normale, 1 RJ45 6A, 1 liaison HDMI vers PT01 le plus proche
	Radiateur type RADNEO, marque NOIROT, 1000W, ou équivalent
	Descente et Goulotte pour poste de travail, type GBD, marque Hager
	Colonne ENSTO, COCD 98-120, double face, Alu
	Nouvelle baie informatique

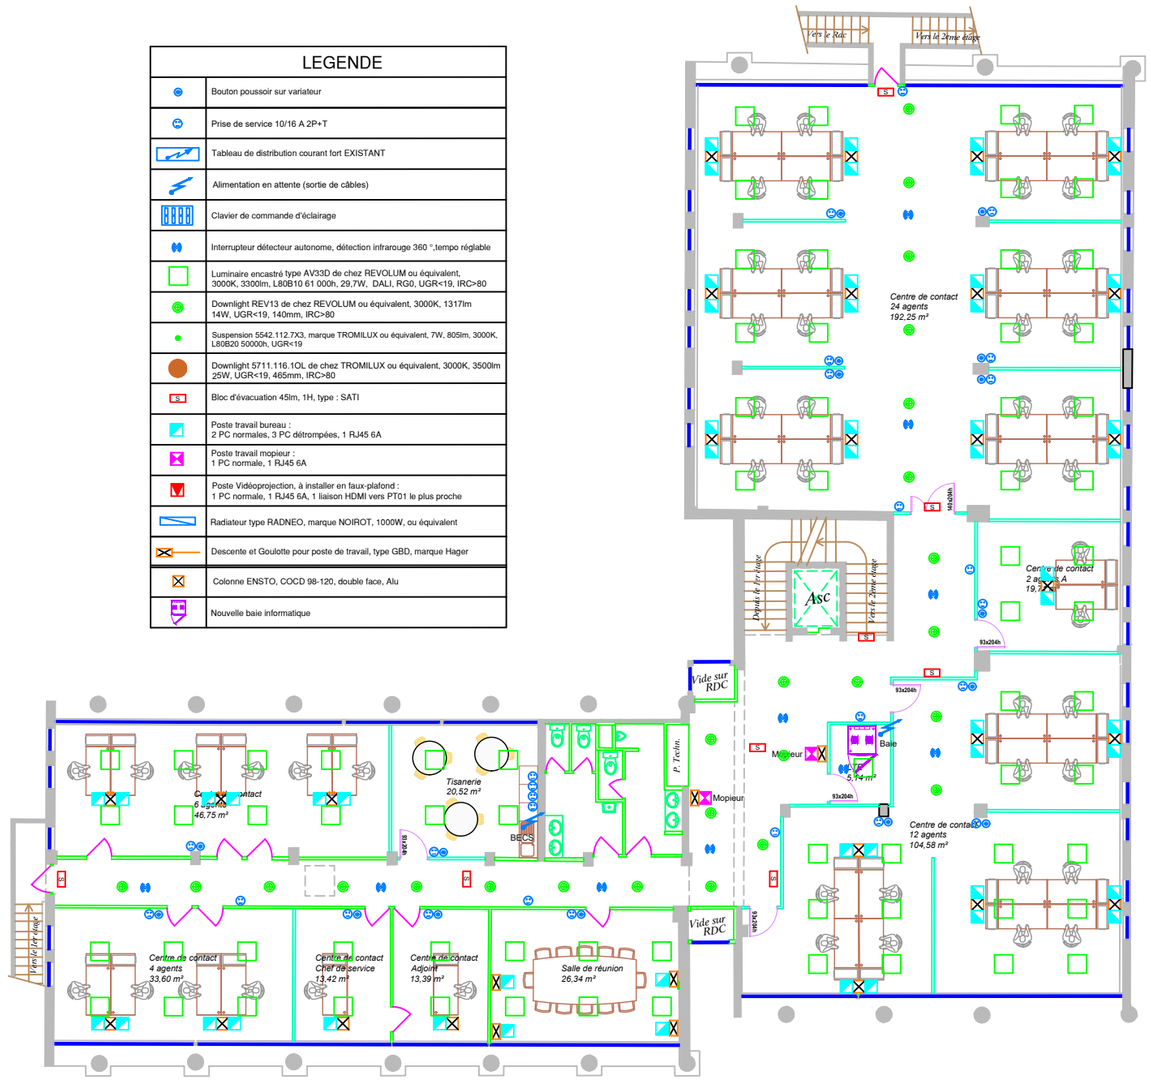

DIRECTION GÉNÉRALE DES FINANCES PUBLIQUES

CREATION D'UN CENTRE DE CONTACT AU CDFiP DE PITHIVIERS

15 rue de l'Amiral Delahaye - 45300 PITHIVIERS


LBE INGENIERIE
101 bis avenue Eugène Delacroix
91210 DRAVEIL
Tel : 01.69.48.89.45 - Mail : accueil@lbei.fr

PLAN DU R+1
ELECTRICITE

Echelle : 1/200
OCTOBRE 2026
Phase : DCE

EL.03

Rdc

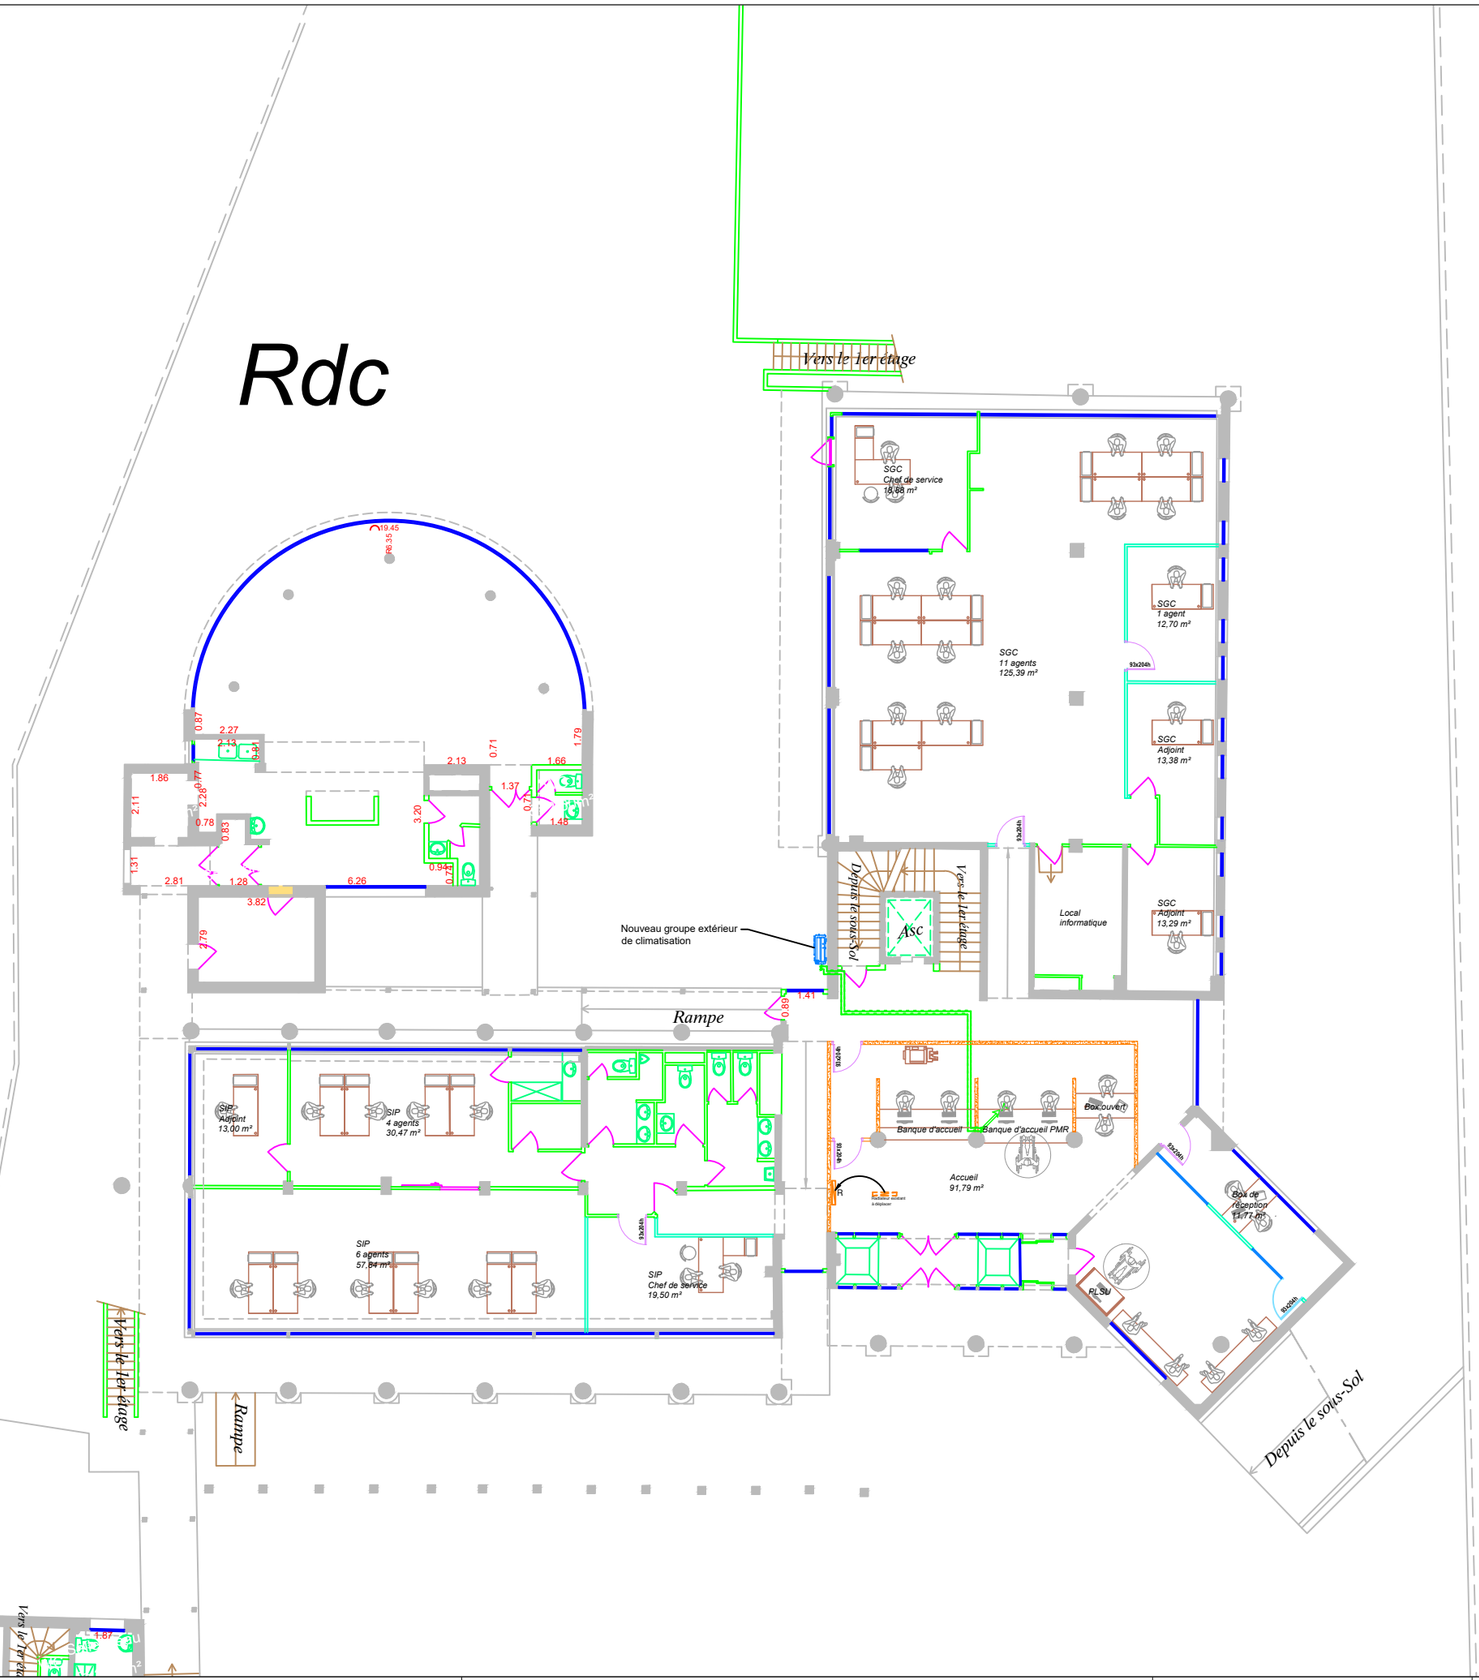

DIRECTION GÉNÉRALE DES FINANCES PUBLIQUES

CREATION D'UN CENTRE DE CONTACT AU CDFiP DE PITHIVIERS

15 rue de l'Amiral Delahaye - 45300 PITHIVIERS


LBE INGENIERIE
101 bis avenue Eugène Delacroix
91210 DRAVEIL
Tel : 01.69.48.89.45 - Mail : accueil@lbei.fr

PLAN DU RDC
CVC - PB

Echelle : 1/200
OCTOBRE 2026
Phase : DCE

CVC.01

1er étage

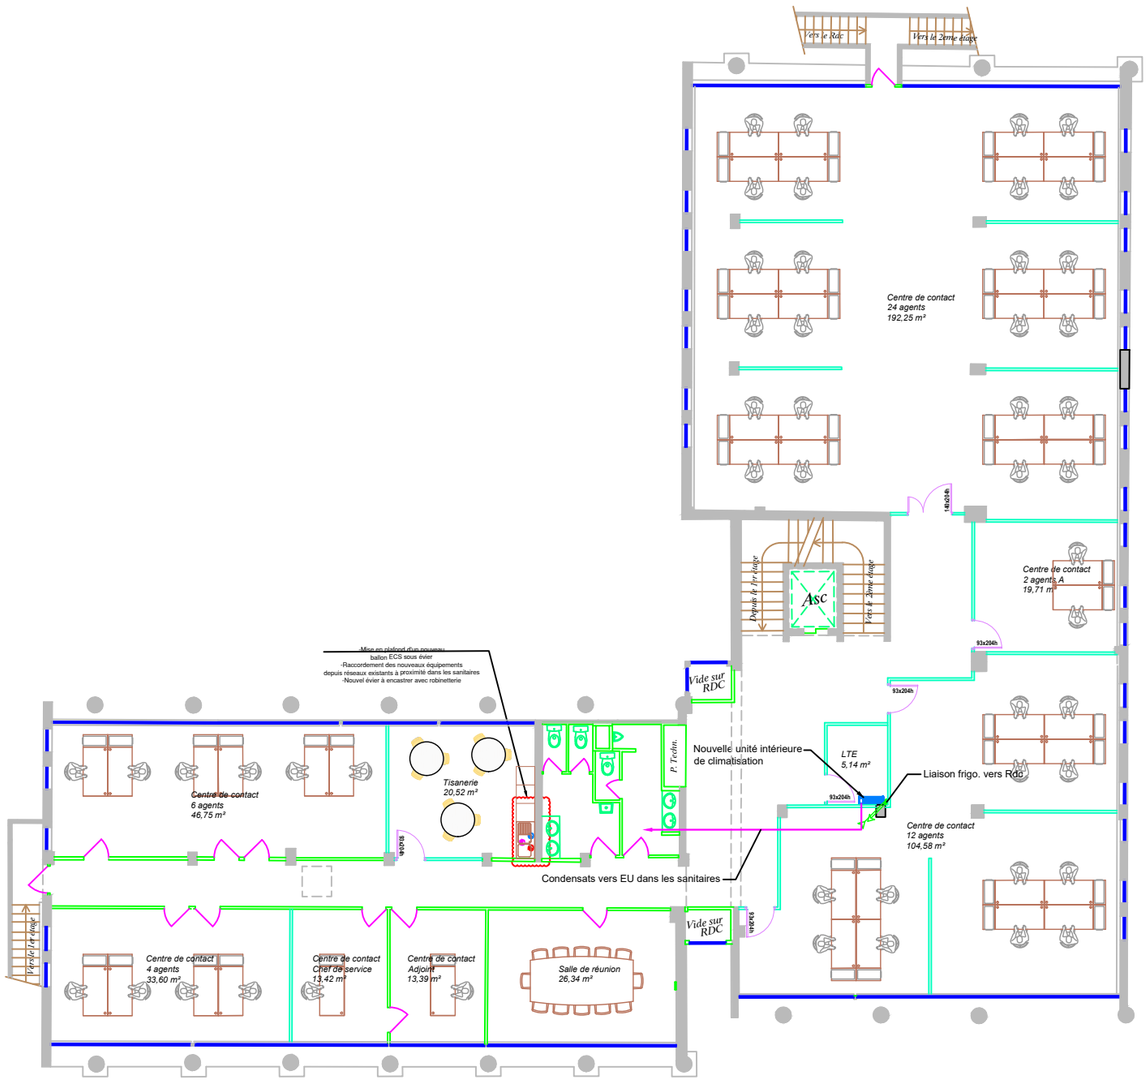

DIRECTION GÉNÉRALE DES FINANCES PUBLIQUES

CREATION D'UN CENTRE DE CONTACT AU CDFiP DE PITHIVIERS

15 rue de l'Amiral Delahaye - 45300 PITHIVIERS


LBE INGENIERIE
101 bis avenue Eugène Delacroix
91210 DRAVEIL
Tel : 01.69.48.89.45 - Mail : accueil@lbei.fr

PLAN DU R+1
CVC - PB

Echelle : 1/200
OCTOBRE 2026
Phase : DCE

CVC.02

Rdc

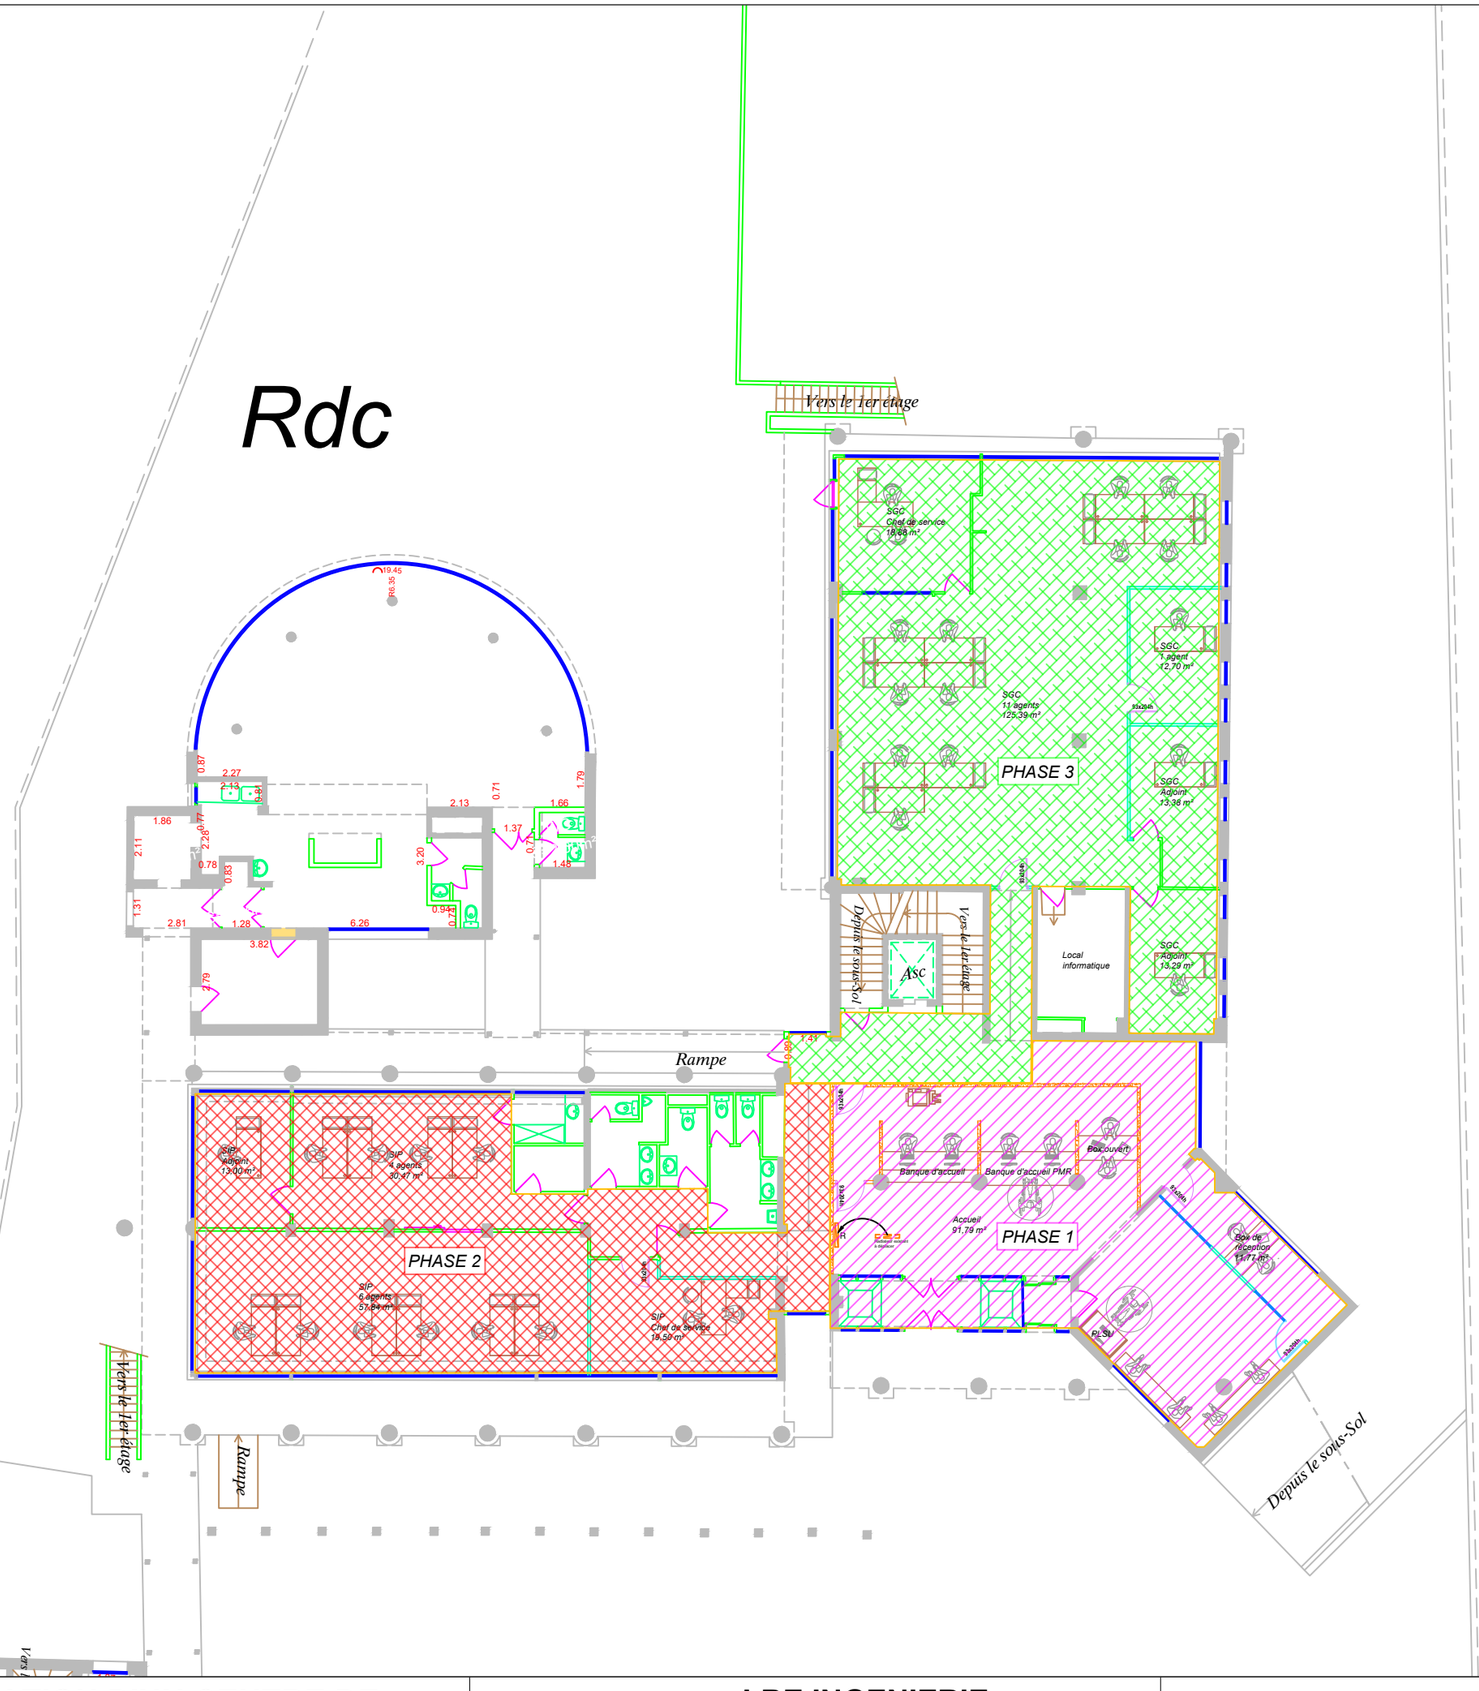

DIRECTION GÉNÉRALE DES FINANCES PUBLIQUES

CREATION D'UN CENTRE DE CONTACT AU CDFiP DE PITHIVIERS

15 rue de l'Amiral Delahaye - 45300 PITHIVIERS


LBE INGENIERIE
101 bis avenue Eugène Delacroix
91210 DRAVEIL
Tel : 01.69.48.89.45 - Mail : accueil@lbei.fr

PLAN DU RDC
PHASAGE DES TRAVAUX

Echelle : 1/200
OCTOBRE 2026
Phase : DCE

PH.01

1er étage

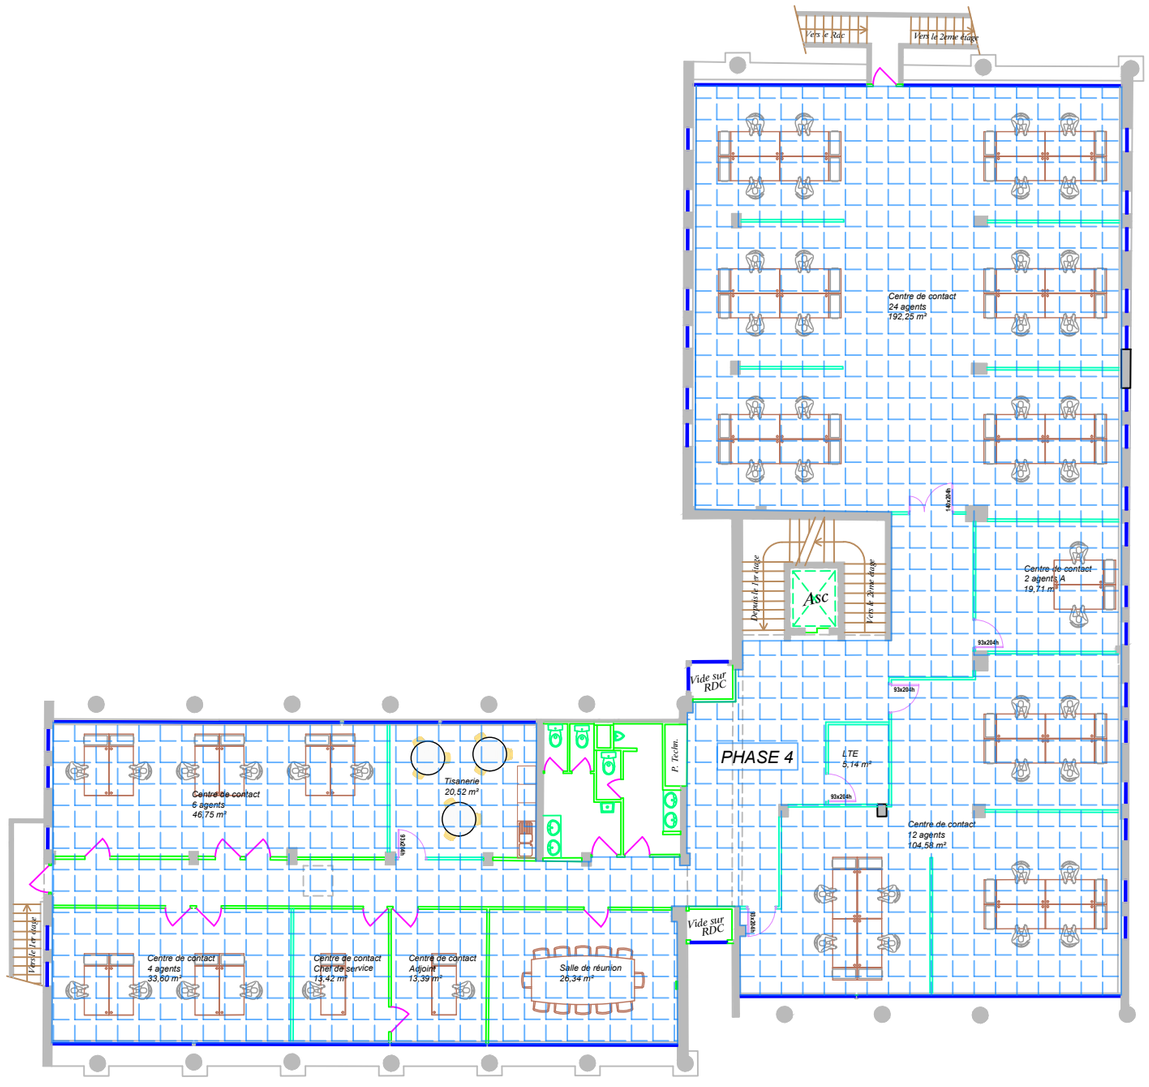

DIRECTION GÉNÉRALE DES FINANCES PUBLIQUES

CREATION D'UN CENTRE DE CONTACT AU CDFiP DE PITHIVIERS

15 rue de l'Amiral Delahaye - 45300 PITHIVIERS

LBE INGENIERIE
101 bis avenue Eugène Delacroix
91210 DRAVEIL
Tel : 01.69.48.89.45 - Mail : accueil@lbei.fr

PLAN DU R+1
PHASAGE DES TRAVAUX

Echelle : 1/200
OCTOBRE 2026
Phase : DCE

PH.02