
PREMIER ETAGE

(TRANCHE FERME)

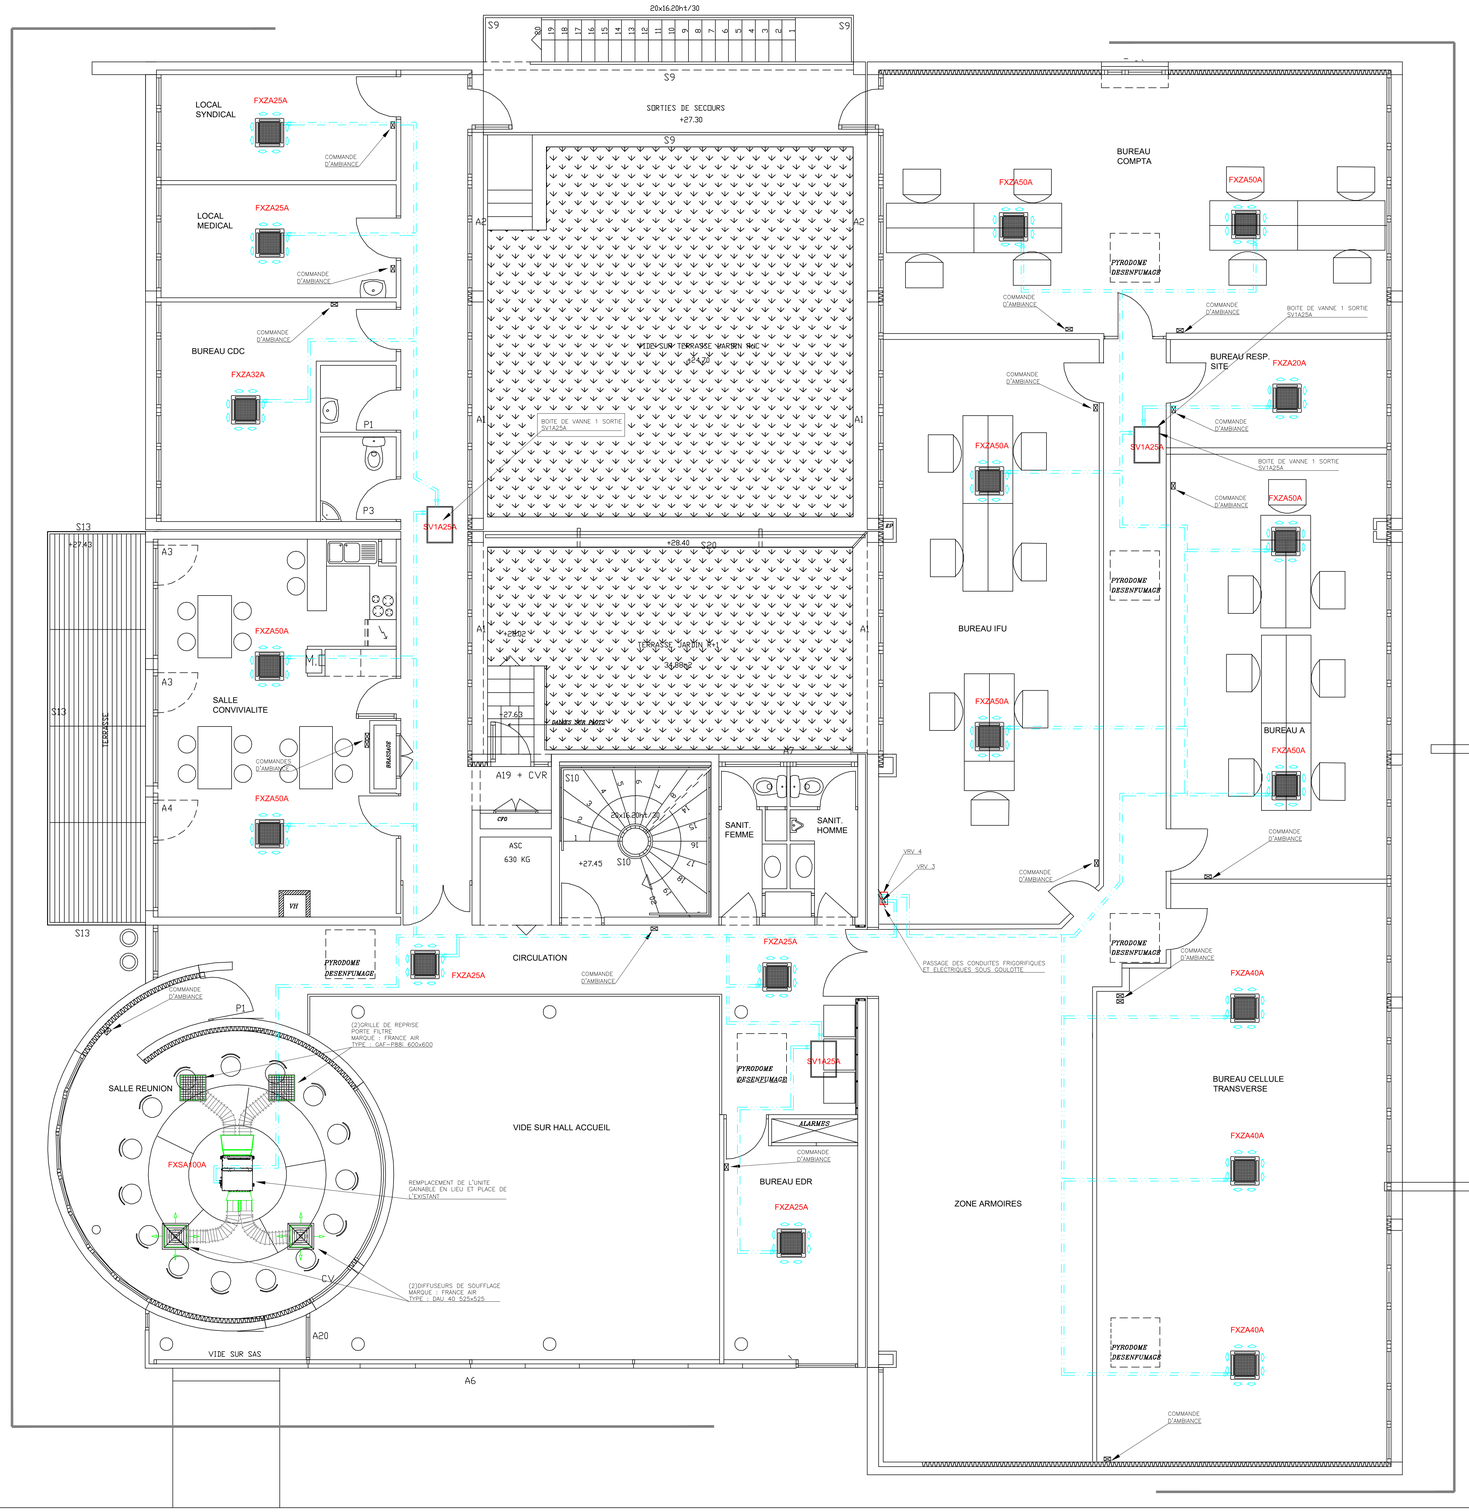

DESIGNATION	VRV	UNITE INT.	P. FRIGO.	P. CALO.
ETAGE R+1				
GROUPE VRV RXYQ14AY				
SALLE DE REUNION	1	FXSA100A	8000 W	6000 W
SALLE CONVIVIALITE	1	2xFXZA50A	2x4500 W	2x3700 W
BUREAU CDC	1	FXZA32A	2700 W	2000 W
BUREAU MEDICAL	1	FXZA25A	1800 W	1400 W
LOCAL SYNDICAL	1	FXZA25A	1800 W	1400 W
BUREAU EDR	1	FXZA25A	1800 W	1400 W
CIRCULATION	1	2xFXZA25A	2x1800 W	2x1400 W
TOTAL		(9)UNITES	28,70Kw	22,40Kw

DESIGNATION	VRV	UNITE INT.	P. FRIGO.	P. CALO.
ETAGE R+1				
GROUPE VRV RXYQ16AY				
BUREAU COMPTA	2	2xFXZA50A	2x4500 W	2x2800 W
BUREAU RESP. SITE	2	FXZA20A	1600 W	1200 W
BUREAU IFU	2	2xFXZA50A	2x4300 W	2x2700 W
BUREAU A	2	2xFXZA50A	2x3700 W	2x2300 W
BUREAU TRANSVERSE	2	3xFXZA40A	3x3300 W	3x2100 W
TOTAL		(10)UNITES	33,20Kw	21,60Kw

LEGENDE

- CONDUITES FRIGORIFIQUES
- CASSETTE PLAFONNIERE
- CAISSON GAINABLE
- COMMANDE D'AMBIANCE
- COMMANDE CENTRALISEE
- ARRET D'URGENCE
- GRILLE DE REPRISE PORTE FILTRE
- DIFFUSEUR DE SOUFFLAGE

DIRECTION GENERALE
DES FINANCES PUBLIQUES
DE PROVENCE ALPES COTE D'AZUR
16 Rue Borde 13357 Marseille CEDEX

SERVICE DE GESTION COMPTABLE
54 avenue Aldéric Chave CS 30008
13808 Istres Cedex

OBJET

LOT. CHAUFFAGE RAFRAICHISSEMENT

SGC ISTRES

R+1

MODIFICATIONS – LEGENDE – INDICE

A			G		
B			H		
C			I		
D			J		
E			K		

DESIGNATION	PHASE	
IMPLANTATION DU MATERIEL R+1 TRANCHE FERME	DCE	3/3

DATE	ECHELLE	INGENIEUR RESPONSABLE	VISAS	ETUDE ET DESSIN	INDICE
29/10/26	1/50	J.PELIZZARDI		P.J	

FLUIDE CONSEIL
17 Bd Augustin Cieussa
13007 Marseille

DOSSIER N°
2633M

PLAN N°
CR-2633M/3