affaire	plan
EM	
M	316
date	dessin
15.12.73	

école nationale supérieure des mines de saint-étienne

métallurgie

R. AILLAUD
R. HAON
L. VENDANGE
architectes d.p.l.g.


57, rue Michelet
42100 SAINT-ÉTIENNE
tél : 33.47.04

7, rue de la résistance
42100 SAINT-ÉTIENNE
tél : 33.47.44

échelle

COUPE 3.3

modifications	date
1	25 Mai 74
2	
3	
4	
5	
6	
7	

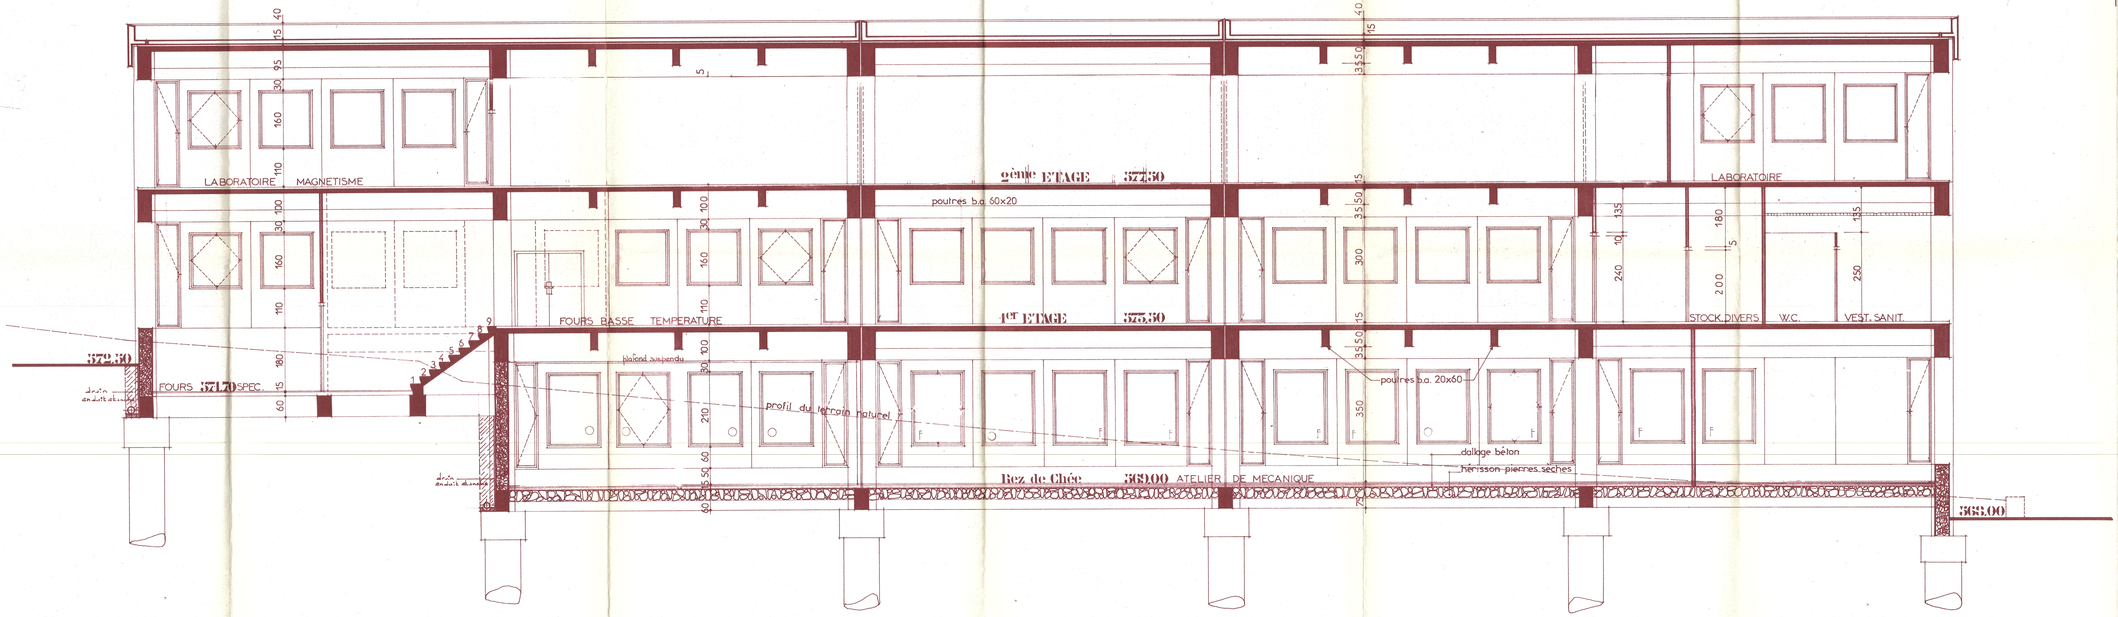

coupe 3.3