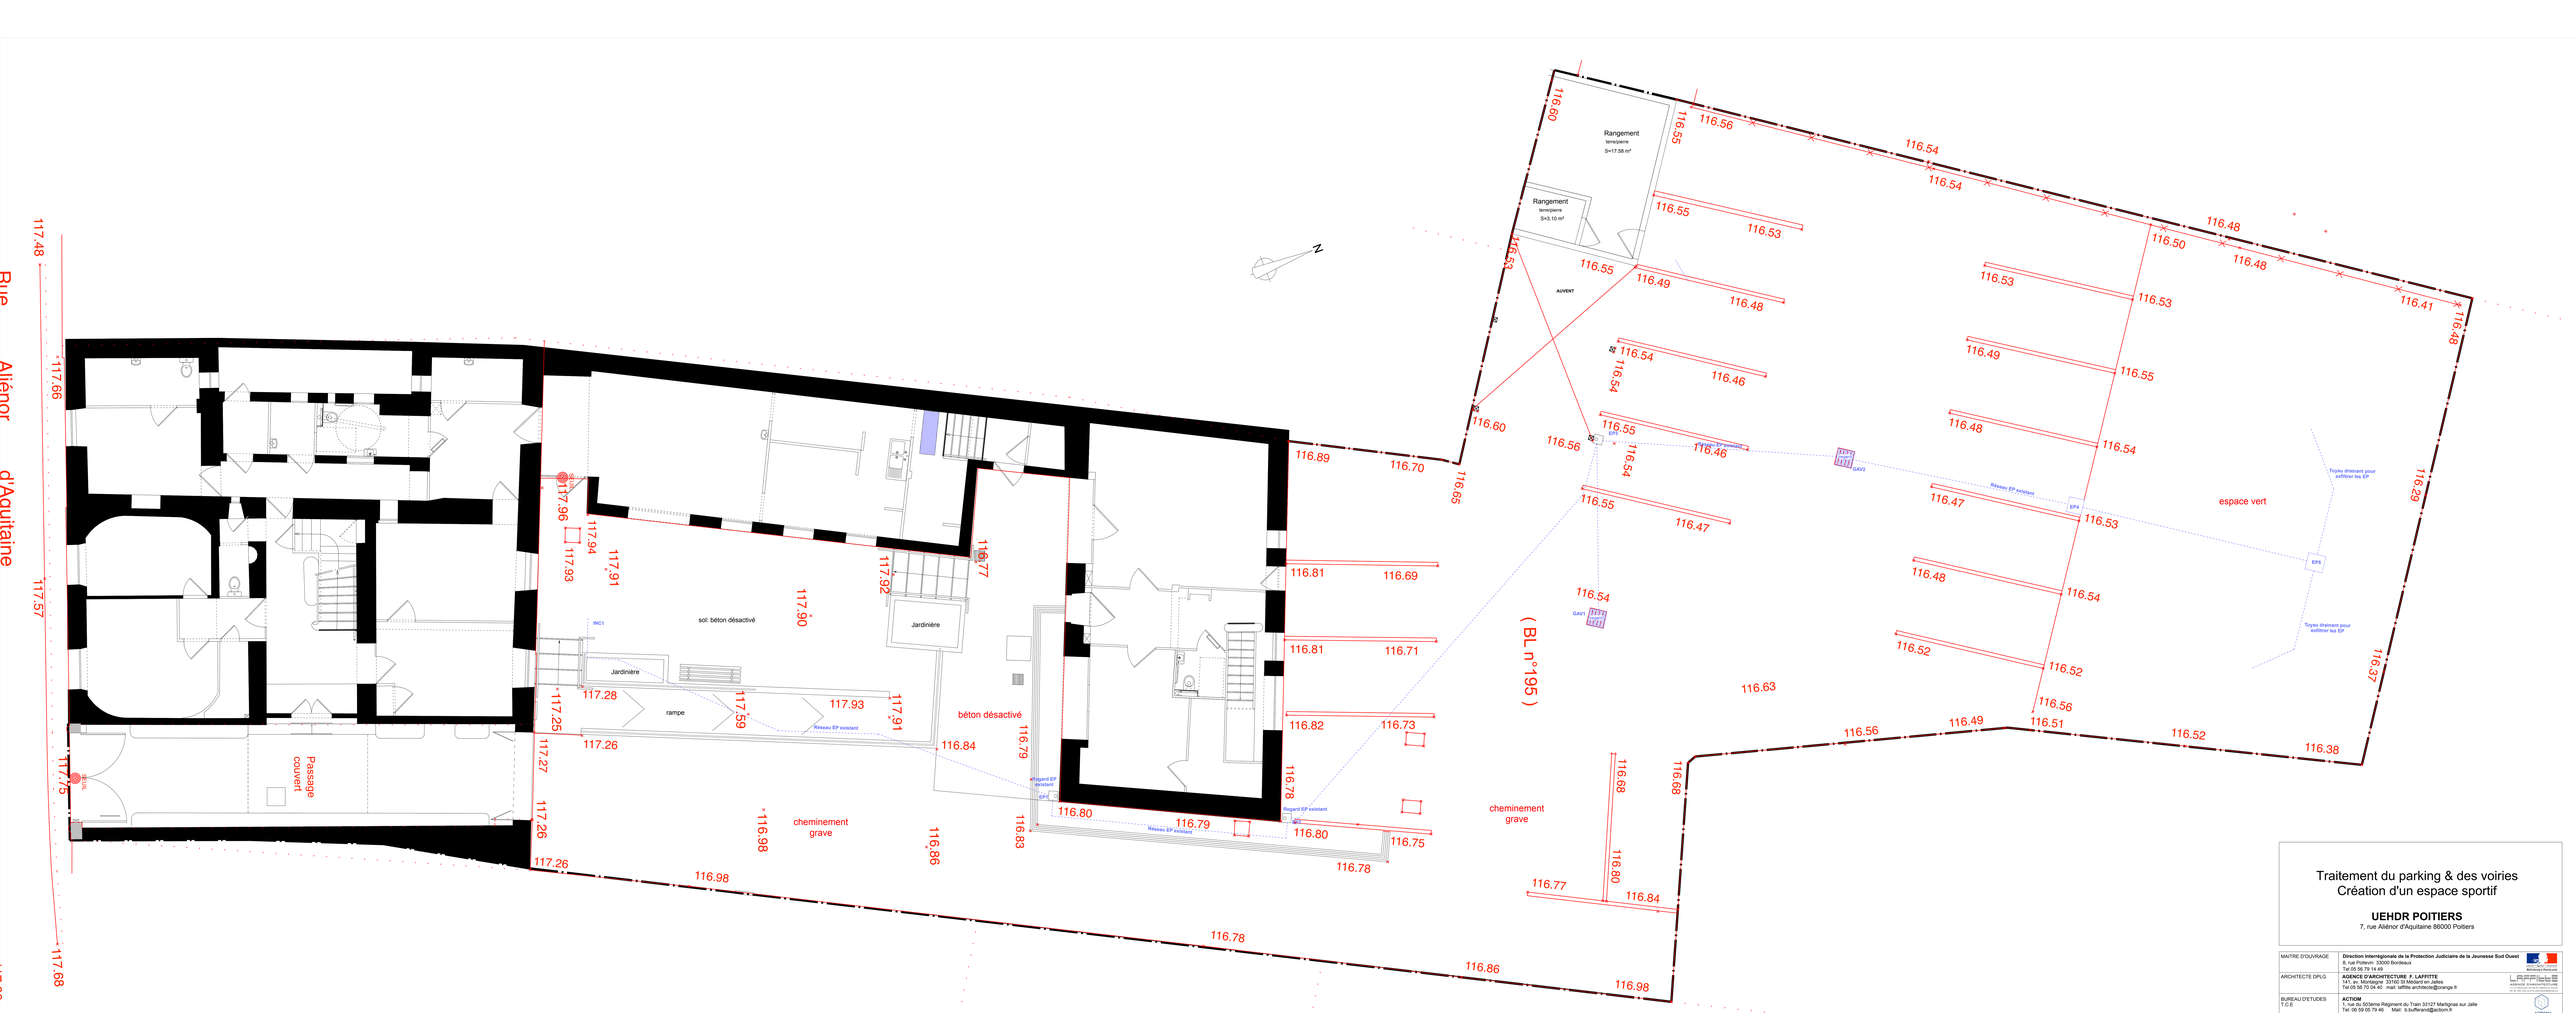


Traitement du parking & des voiries
Création d'un espace sportif

UEHDR POITIERS
7, rue Aliénor d'Aquitaine 86000 Poitiers

MAITRE D'OUVRAGE	**Direction Interrégionale de la Protection Judiciaire de la Jeunesse Sud Ouest** 8, rue Poitevin 33000 Bordeaux Tel 05 56 79 14 49
ARCHITECTE DPLG	**AGENCE D'ARCHITECTURE F. LAFFITTE** 141, av. Montaigne 33160 St Médard en Jalles Tel 05 56 70 04 40 mail: laffitte.architecte@orange.fr
BUREAU D'ETUDES T.C.E	**ACTIOM** 1, rue du 503ème Régiment du Train 33127 Martignas sur Jalle Tel: 06 59 05 79 46 Mail: b.bufferand@actiom.fr

Nov. 2025	ech: 1/50	**PLAN ETAT DES LIEUX**
PRO	**01**	

PHASE	DATE	INDICE	MODIFICATIONS