
Covadis
Profil dessiné par Covadis
Profil entre les noeuds PRO EU N0-PRO EU N5

Echelle en X : 1/100
Echelle en Y : 1/100
Echelle profil non maîtrisée dans la présentation

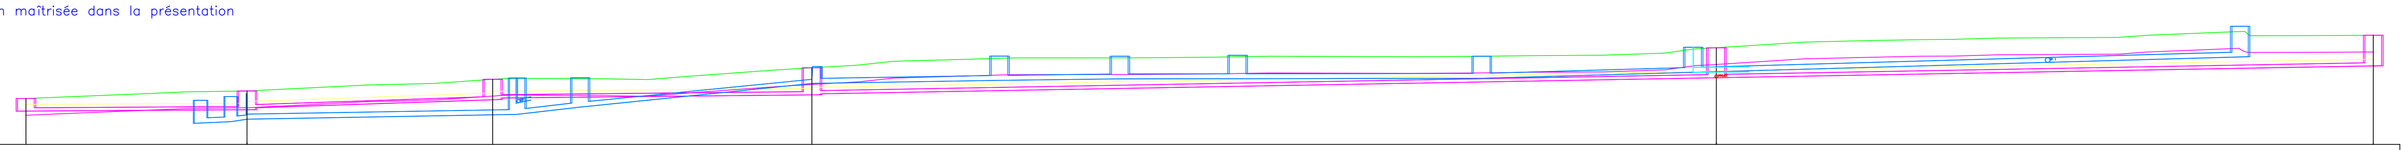


PC : 381.40 m	
Cotes Terrain Naturel	
Numéros des regards	
Cotes fil d'eau	
Profondeurs fil d'eau	
Distances partielles	
Distances cumulées	
Pentes (mm/)	
Alignements en plan	
Dimensions et Matériaux	

Date : 17/06/2026

Covadis
Profil dessiné par Covadis
Profil entre les noeuds PRO EU N4-PRO EU N4-2

Echelle en X : 1/100
Echelle en Y : 1/100
Echelle profil non maîtrisée dans la présentation

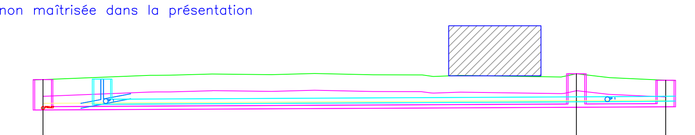

PC : 383.55 m	
Cotes Terrain Naturel	
Numéros des regards	
Cotes fil d'eau	
Profondeurs fil d'eau	
Distances partielles	
Distances cumulées	
Pentes (mm/)	
Alignements en plan	
Dimensions et Matériaux	

Date : 17/06/2026



UNIVERSITÉ DE LORRAINE | IUT Henri Poincaré LONGWY

IUT Henri POINCARE
COSNES ET ROMAIN

ASSAINISSEMENT

Réhabilitation et mise en séparatif des réseaux assainissement de l'IUT

irh ingénieur conseil
membre d'Antea Group

140, rue du Logelbach
68 000 COLMAR
Tél : 03 89 80 23 45 - Fax : 03 89 80 23 46
Mail : alsace@irh.fr

Indice	Date	Réalisé par	Objet de la modification
A	Juin 2026	Rudy Gonzalez	Plan Initial

Responsable Projet	Vérificateur	N° Affaire	Echelle	N° Plan
GONZALEZ	GONZALEZ	LORP250617	1 : 400	1

