SYMBOLE	REPERE	PUISSANCE	DESIGNATION	MARQUE	REF: LEGENDE OBSERVATIONS
DISTRIBUTIONS PRINCIPALES ET SECONDAIRES					
			TABLEAU OU COFFRET DE PROTECTIONS ELECTRIQUES		
DE-I			CELLULE HT DE-I L=(472+43)mmxP=710mmxH=1142mm	SCHNEIDER ELECTRIC	RM6 DE-I
T			CELLULE HT Type T COMPTAGE HT L=(472+43)mmxP=1030mmxH=1566mm	SCHNEIDER ELECTRIC	RM6 Type T
D2S-gauche			CELLULE HT Type D2S Gauche DECOUPLAGE HTA L=(1532+43)mmxP=710mmxH=1742mm	SCHNEIDER ELECTRIC	RM6 Type D2S Gauche
DE-QQ			CELLULE HT Type DE-QQ PROTECTION TRANSFORMATEURS L=(1052+43)mmxP=710mmxH=1142mm	SCHNEIDER ELECTRIC	RM6 Type DE-QQ
			CAILLEBOTIS		

LISTE DES DOCUMENTS

Liste des documents	Echelle	N° de folio	N° de la page
PLAN D'IMPLANTATION DE PRINCIPE DES EQUIPEMENTS EDL	1/50	01	01
PLAN D'IMPLANTATION DE PRINCIPE DES EQUIPEMENTS PROJET	1/50	02	02
SYNOPTIQUE HTA DE PRINCIPE	-	03	03

REMPLACEMENT CELLULES HTA AU RECTORAT DE LA REGION ACADEMIQUE NOUVELLE AQUITAINE A BORDEAUX (33)

MAITRE DE L'OUVRAGE	Rectorat de la région académique Nouvelle -Aquitaine 5, Rue Joseph-de-Carayon-Latour Bordeaux 33060 cédex RÉGION ACADÉMIQUE NOUVELLE-AQUITAINE Liberté Égalité Fraternité
BET ELECTRICITE	ALLIANCE DUPLAN INGENIERIE 7,Rue Pierre Mendes France 33270 FLOIRAC Téléphone : 07 87 54 96 77 E-mail : jbp@alliance-be.fr Alliance
OPC	
BUREAU DE CONTROLE	SOCOTEC


DATE Octobre 2026	ESQ	APS	APD	PRO	DCE	ACT	EXE	DET
ECHELLE								

EL01

CARNET A3
PLANS DE PRINCIPES


MODIFICATIONS

INDICE	DATE	
0	**30/10/2026**	**Création document**

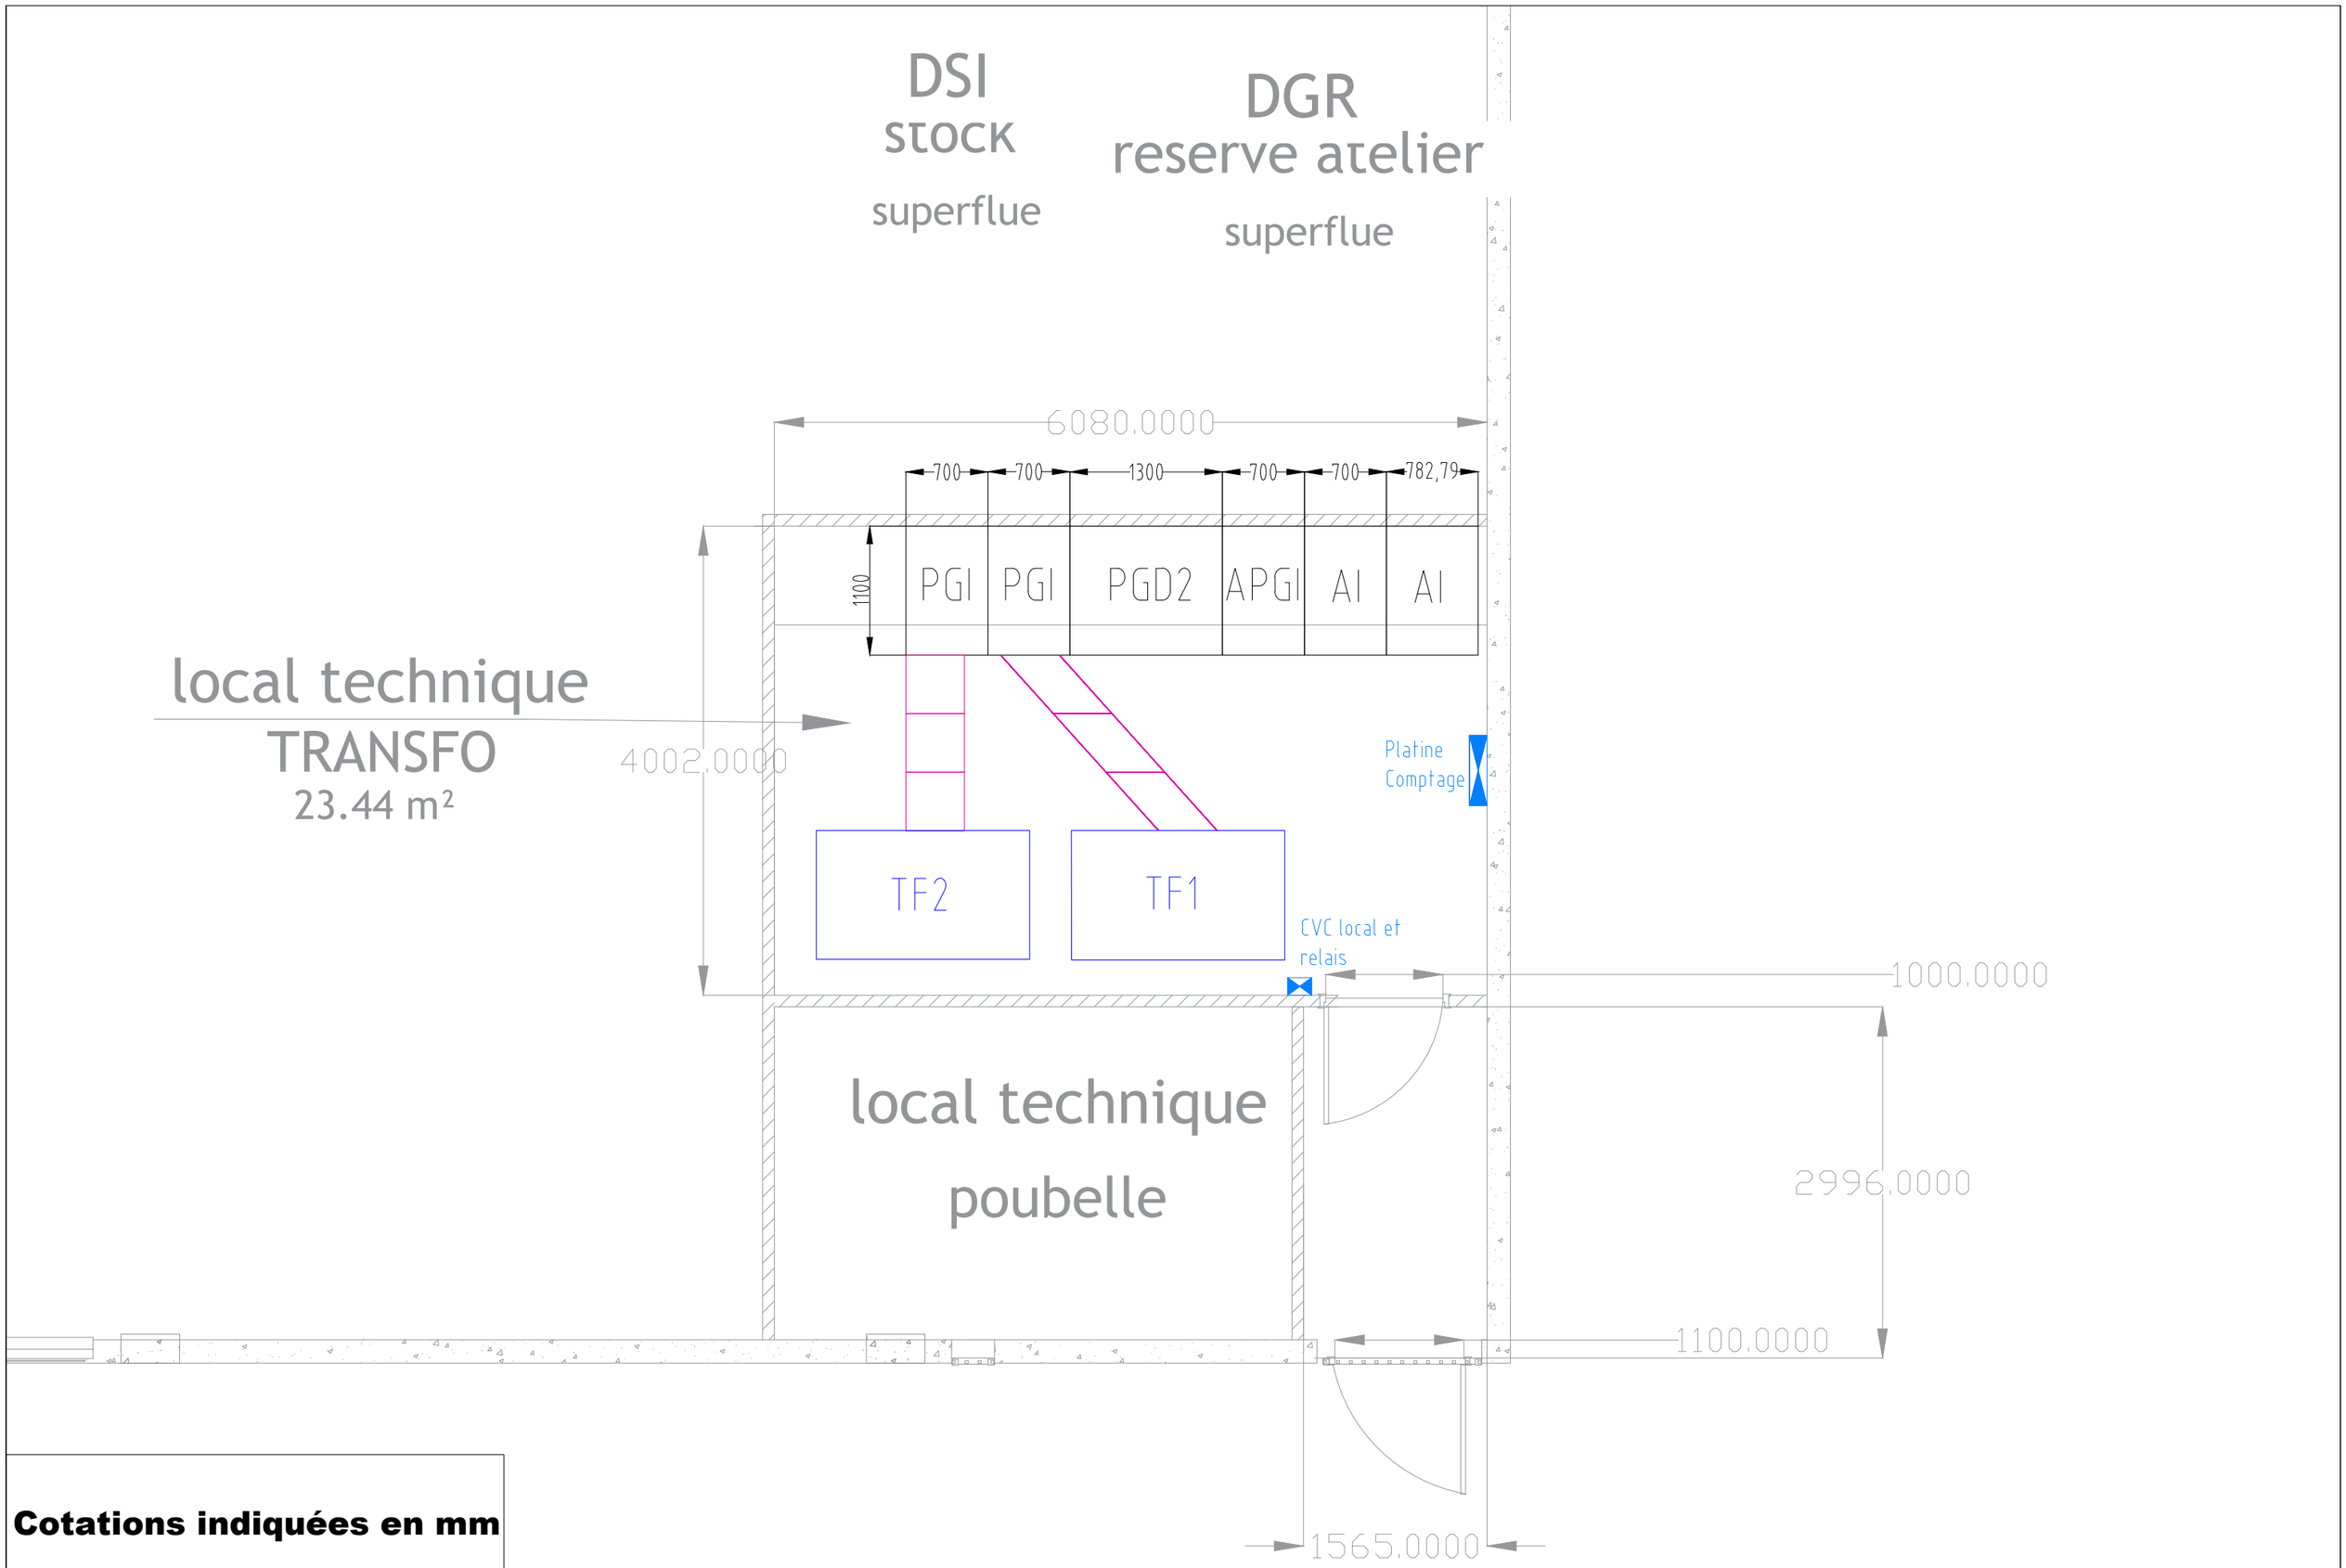

Cotations indiquées en mm


Alliance	**Remplacement cellule HTA au Rectorat de la Région Académique Nouvelle-Aquitaine à Bordeaux (33)**	PLAN D'IMPLANTATION DE PRINCIPE DES EQUIPEMENTS EDL				LOT	ELEC	DATE	10/26
		PHASE	DCE	**Rectorat de Bordeaux**	NIVEAU RDC	ECHELLE	1/50	PAGE	01

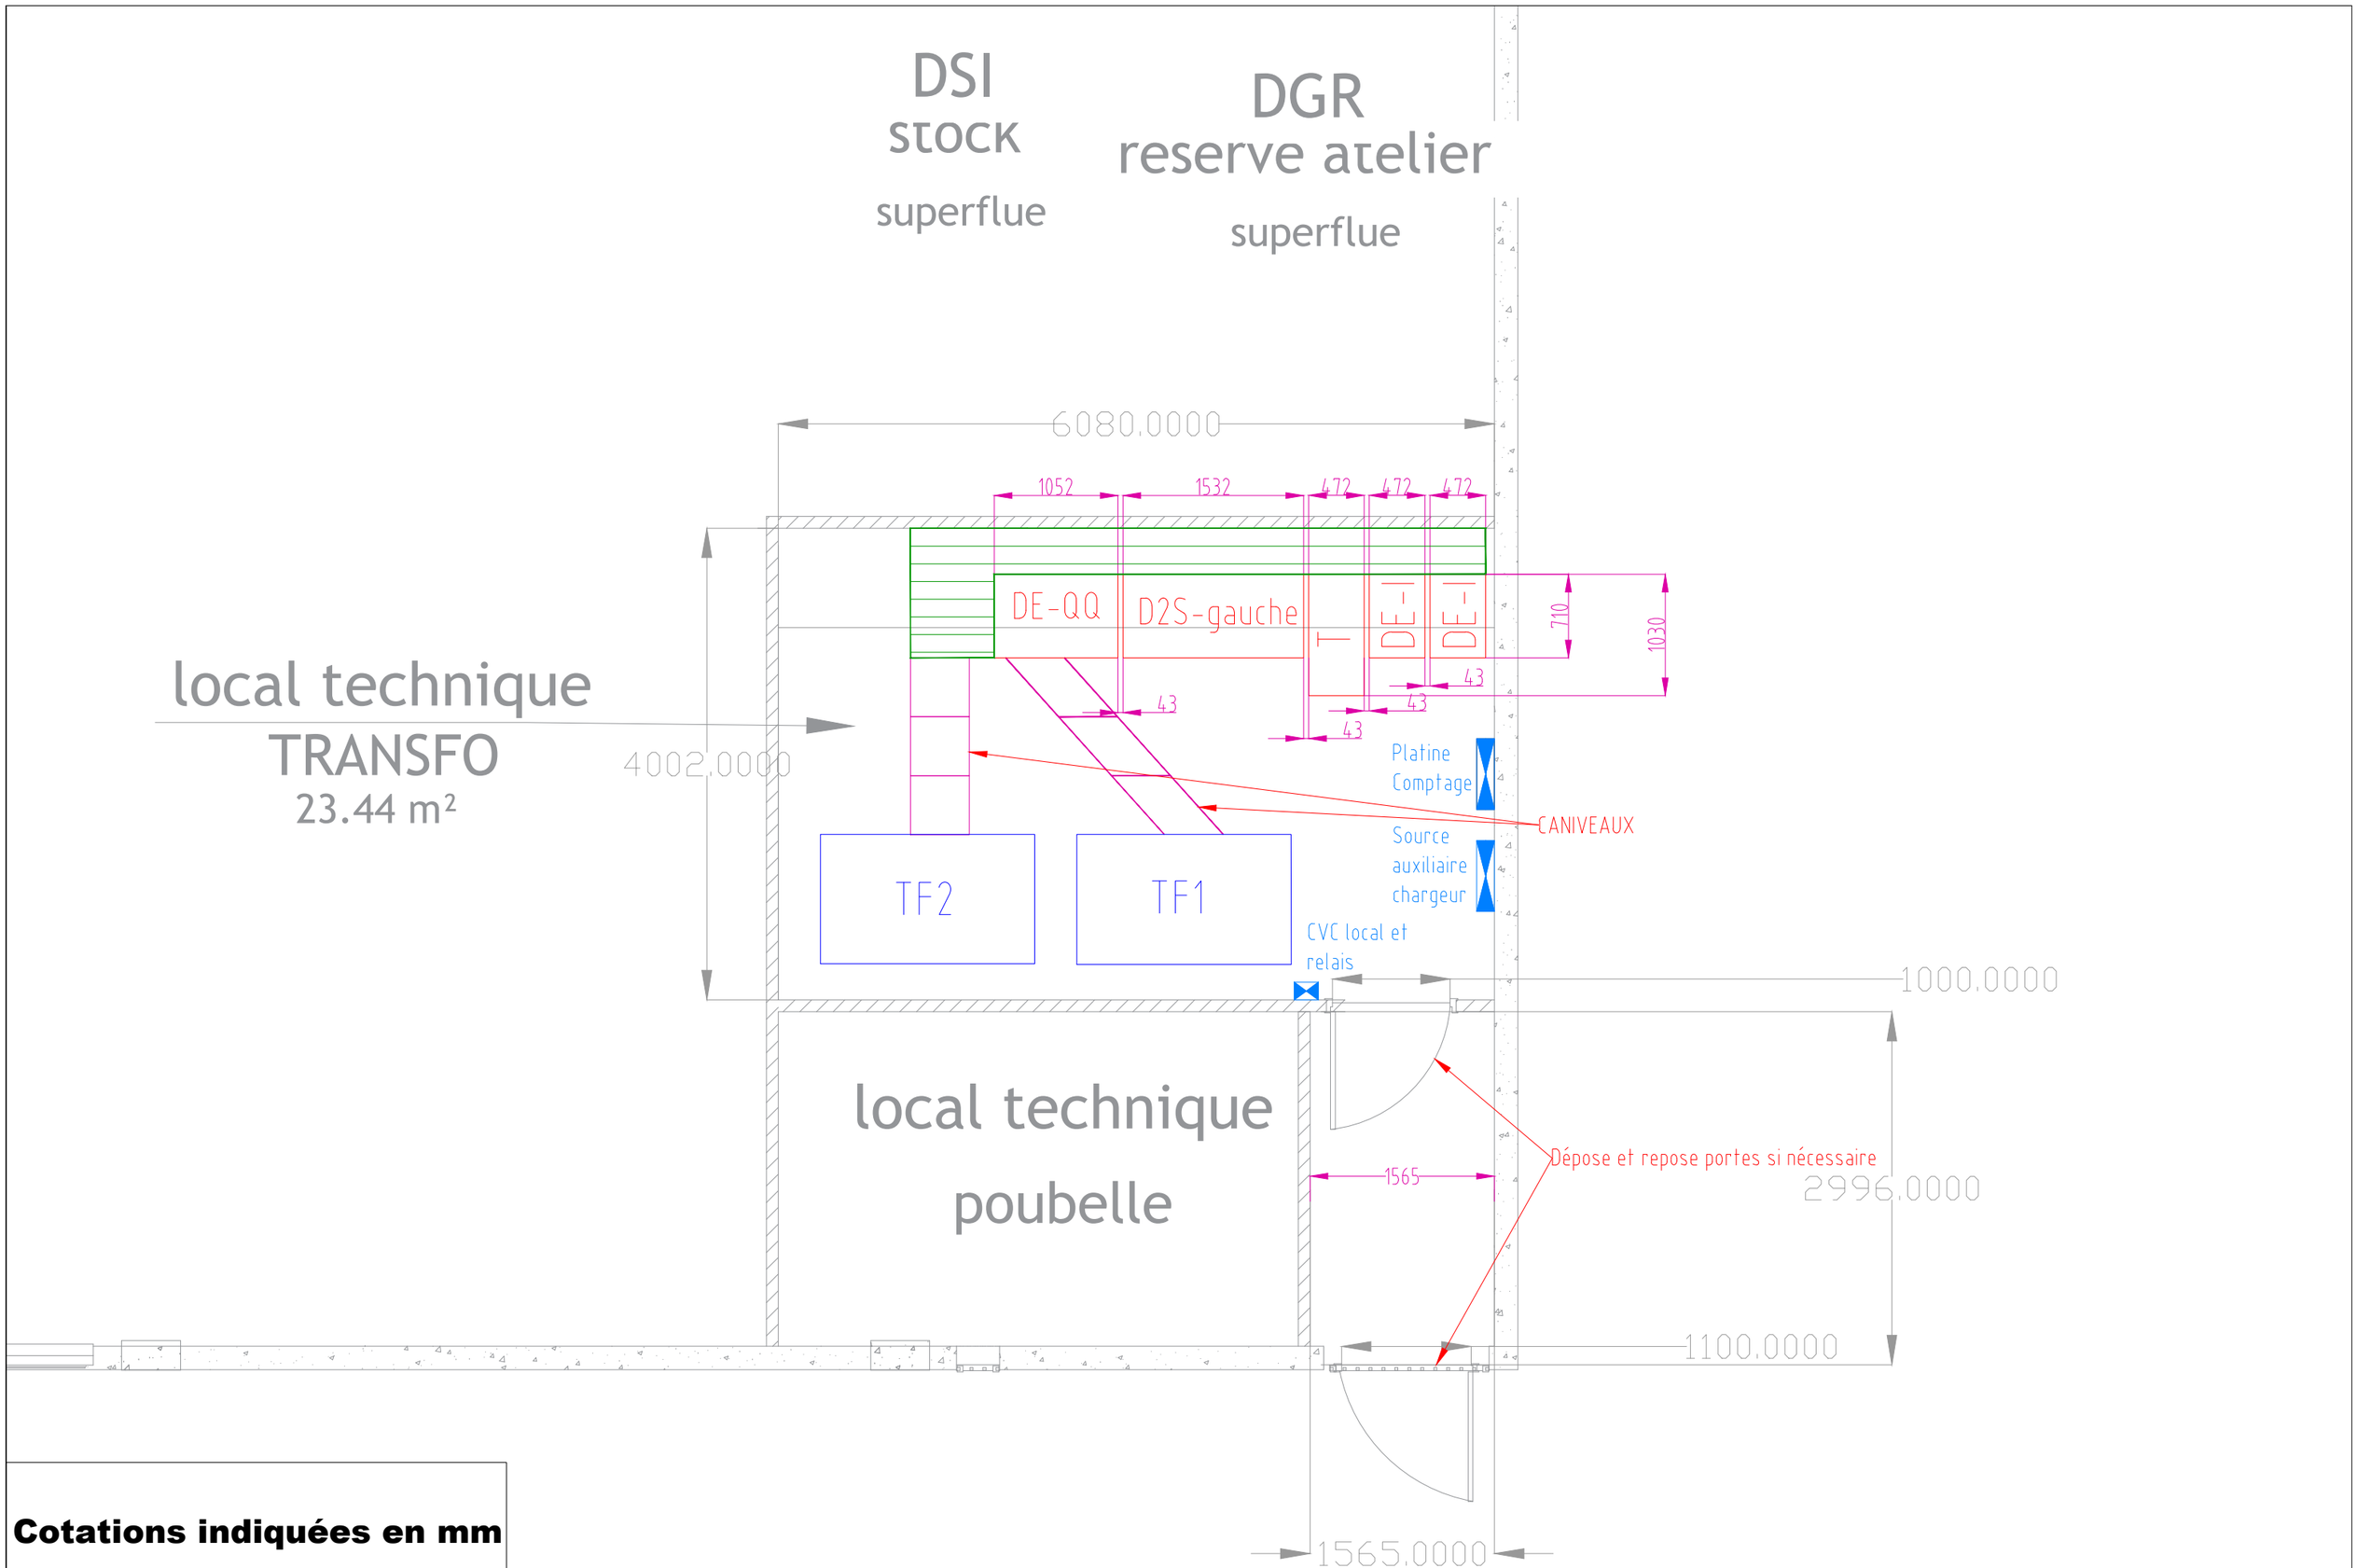


Cotations indiquées en mm

Alliance	Remplacement cellule HTA au Rectorat de la Région Académique Nouvelle-Aquitaine à Bordeaux (33)	PLAN D'IMPLANTATION DE PRINCIPE DES EQUIPEMENTS PROJET				LOT	ELEC	DATE	10/26
		PHASE	DCE	**Rectorat de Bordeaux**	NIVEAU RDC	ECHELLE	1/50	PAGE	02

EDL

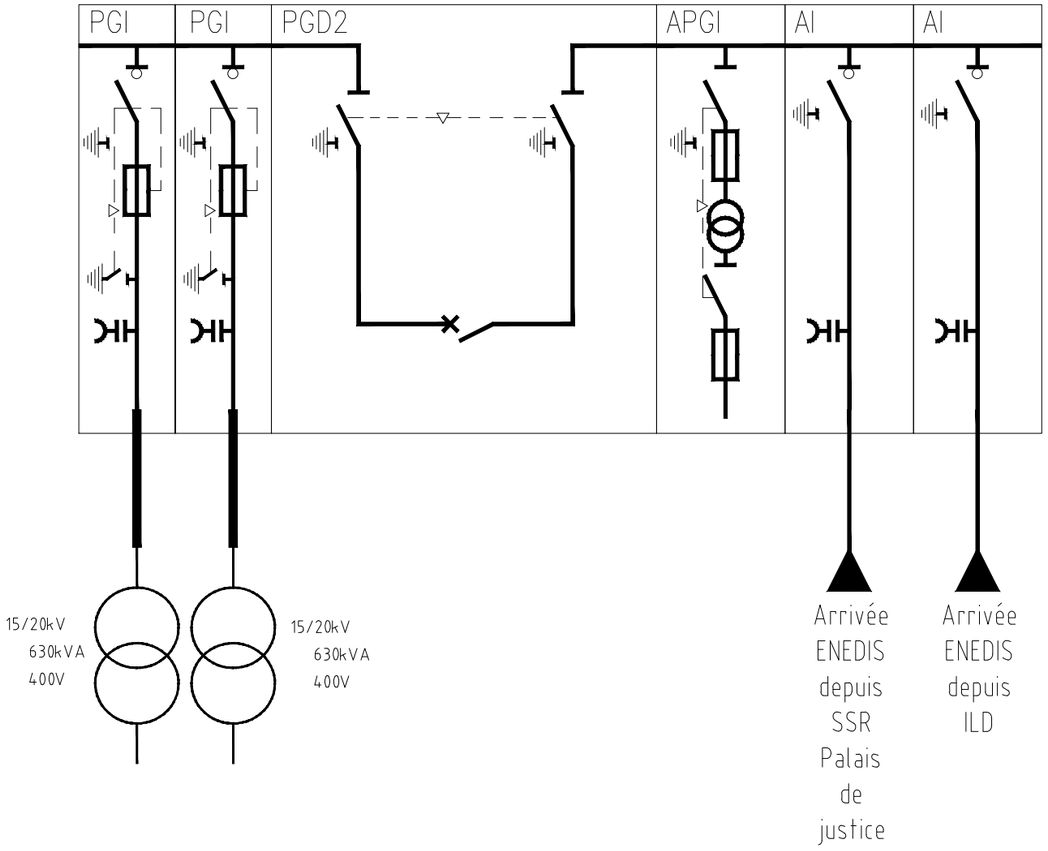

PROJET

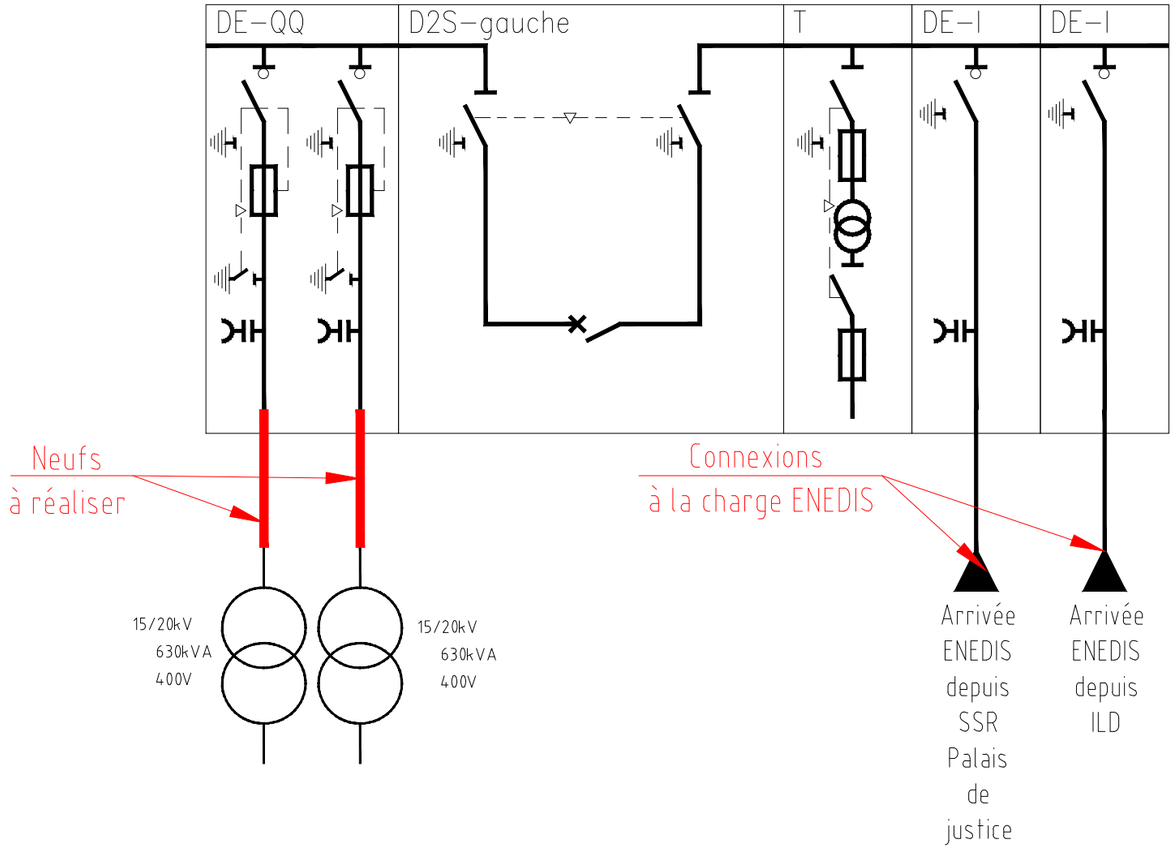

Alliance	**Remplacement cellule HTA au Rectorat de la Région Académique Nouvelle-Aquitaine à Bordeaux (33)**	SYNOPTIQUE HTA DE PRINCIPE				LOT	ELEC	DATE	10/26
		PHASE	DCE	**Rectorat de Bordeaux**	NIVEAU -	ECHELLE	1/50	PAGE	03