Maître d'ouvrage

ETABLISSEMENT PUBLIC FONCIER D'OCCITANIE

Parc Club du Millénaire
Bâtiment 19
1025, rue Henri BECQUEREL
34000 MONTPELLIER

Déconstruction d'un bien bâti
2, Avenue du Maoubesi
65120 Luz-Saint-Sauveur-(Hautes Pyrénées)
Parcelles AB59 et AB113



DEMANDE DE PERMIS DE DEMOLIR

PD 1 – Plan de situation

Département :
HAUTES PYRENEES

Commune :
LUZ SAINT-SAUVEUR

Section : AB
Feuille : 000 AB 01

Échelle d'origine : 1/1000
Échelle d'édition : 1/2000

Date d'édition : 27/03/2026
(fuseau horaire de Paris)

Coordonnées en projection : RGF93CC43
©2022 Direction Générale des Finances Publiques


DIRECTION GÉNÉRALE DES FINANCES PUBLIQUES

PLAN DE SITUATION

Le plan visualisé sur cet extrait est géré par le centre des impôts foncier suivant :
SDIF des HAUTES PYRENEES
1, boulevard du Maréchal Juin Cedex 9 65023
65023 TARBES
tél. 05-62-44-40-59 -fax
sdif.hautes-pyrenees@dgfip.finances.gouv.fr

Cet extrait de plan vous est délivré par :

cadastre.gouv.fr

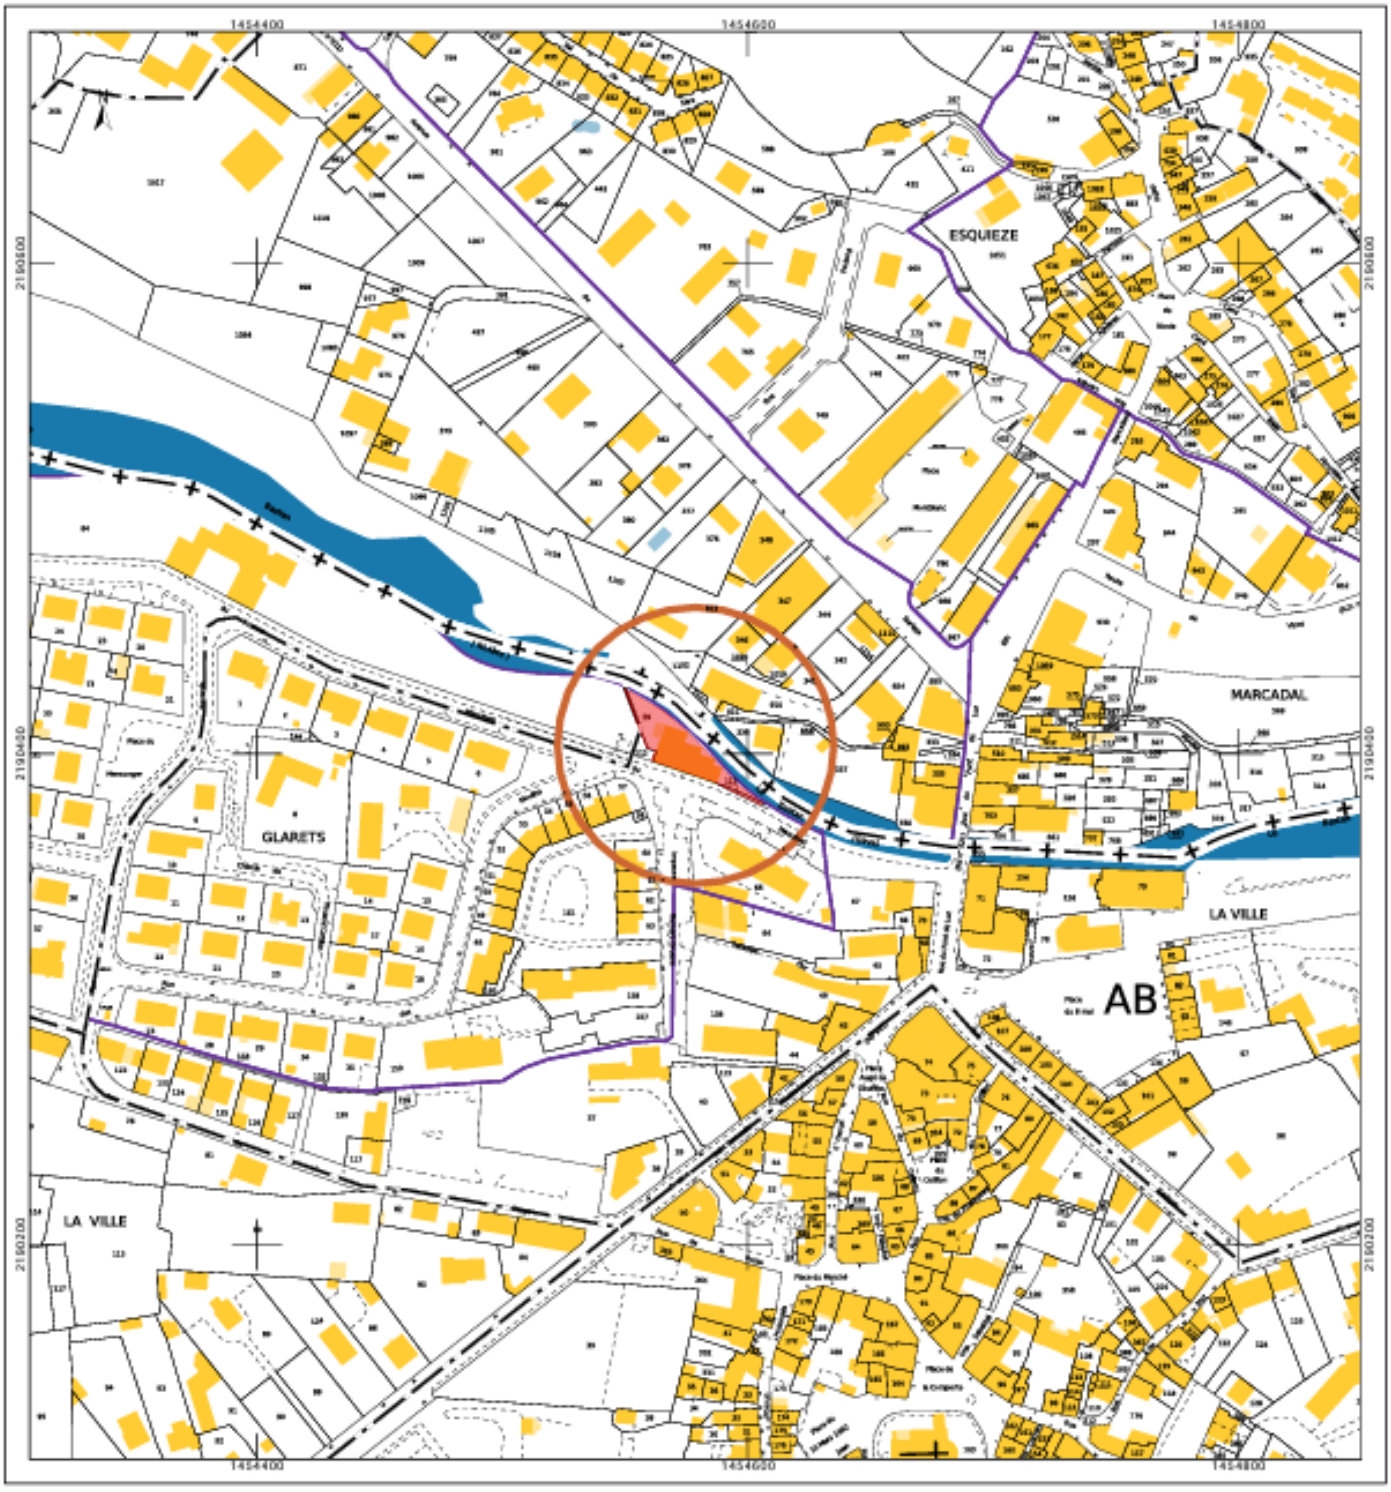

DIRECTION GÉNÉRALE DES FINANCES PUBLIQUES

PLAN DE SITUATION

Département :
HAUTES PYRENEES

Commune :
LUZ SAINT-SAUVEUR

Section : AB
Feuille : 000 AB 01

Échelle d'origine : 1/1000
Échelle d'édition : 1/650

Date d'édition : 27/03/2026
(fuseau horaire de Paris)

Coordonnées en projection : RGF93CC43
©2022 Direction Générale des Finances Publiques

Le plan visualisé sur cet extrait est géré par le centre des impôts foncier suivant :
SDIF des HAUTES PYRENEES
1, boulevard du Maréchal Juin Cedex 9 65023
65023 TARBES
tél. 05-62-44-40-59 -fax
sdif.hautes-pyrenees@dgfip.finances.gouv.fr

Cet extrait de plan vous est délivré par :

cadastre.gouv.fr

