Maître d'ouvrage

ETABLISSEMENT PUBLIC FONCIER D'OCCITANIE


Parc Club du Millénaire
Bâtiment 19
1025, rue Henri BECQUEREL
34000 MONTPELLIER

Déconstruction d'un bien bâti
2, Avenue du Maoubesi
65120 Luz-Saint-Sauveur-(Hautes Pyrénées)
Parcelles AB59 et AB113



DEMANDE DE PERMIS DE DEMOLIR

PD 2 – Plan de masse

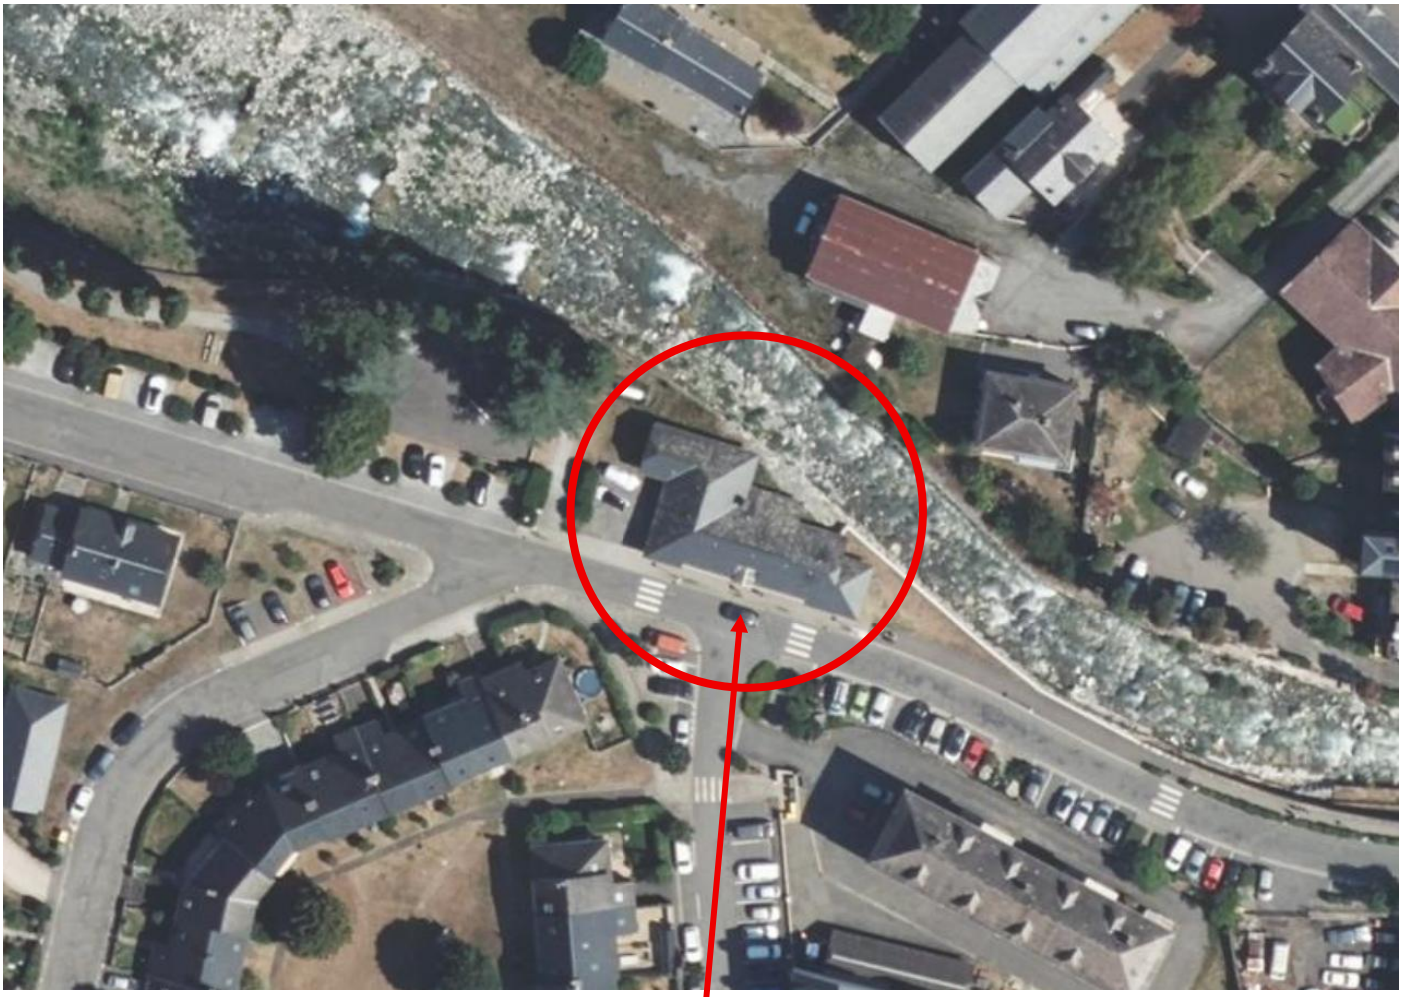

Bâtiment unitaire d'un seul tenant objet de la présente demande, et parking asphalté en continuité à l'Ouest