Maître d'ouvrage

ETABLISSEMENT PUBLIC FONCIER D'OCCITANIE

Parc Club du Millénaire
Bâtiment 19
1025, rue Henri BECQUEREL
34000 MONTPELLIER

Déconstruction d'un bien bâti
2, Avenue du Maoubesi
65120 Luz-Saint-Sauveur-(Hautes Pyrénées)
Parcelles AB59 et AB113





DEMANDE DE PERMIS DE DEMOLIR


PD 5 – Photographies et dispositions intérieures

Situation :


Extraits du permis de construire de 1991

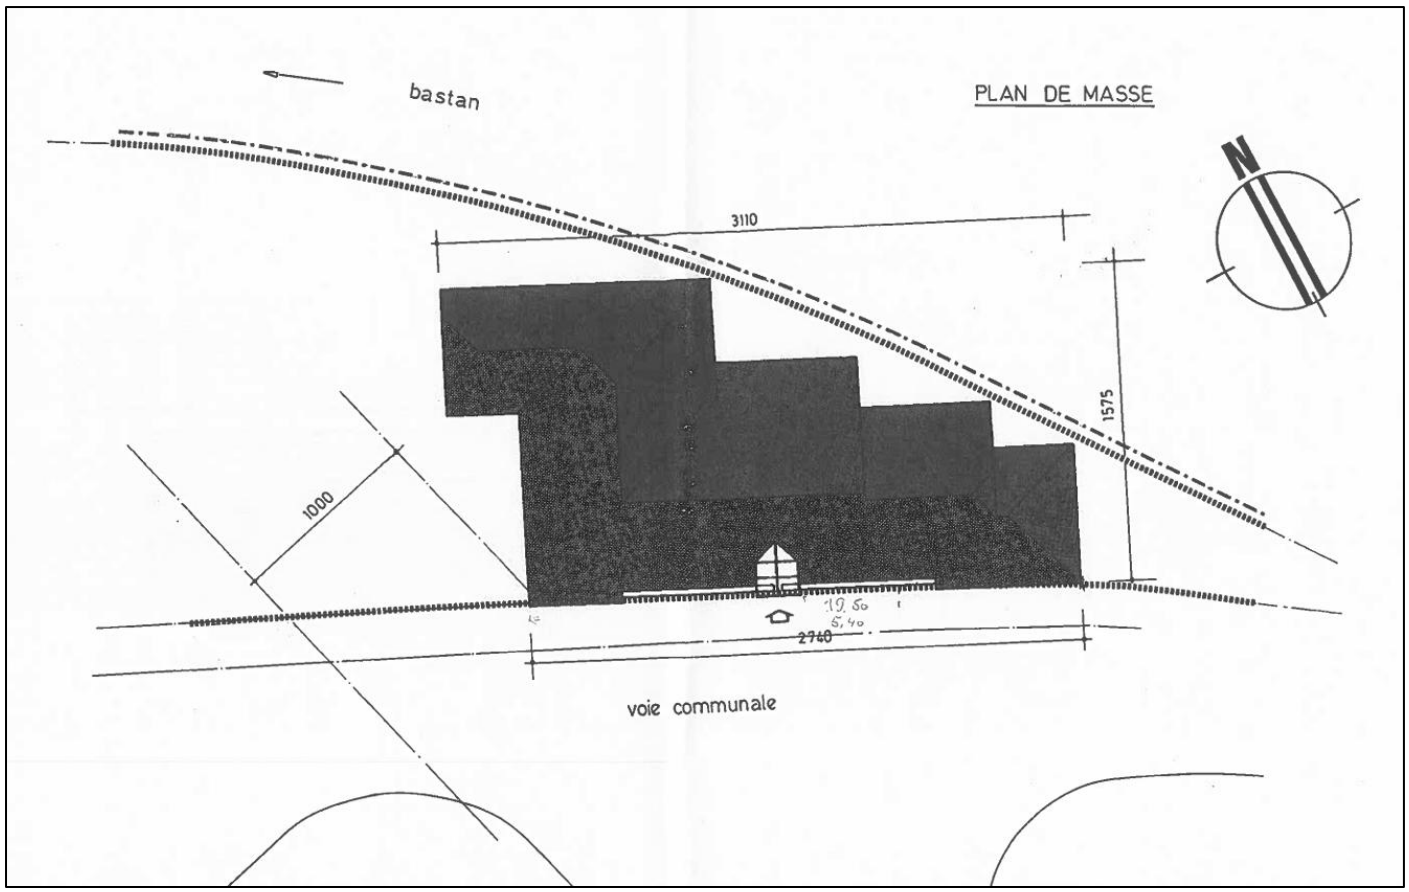

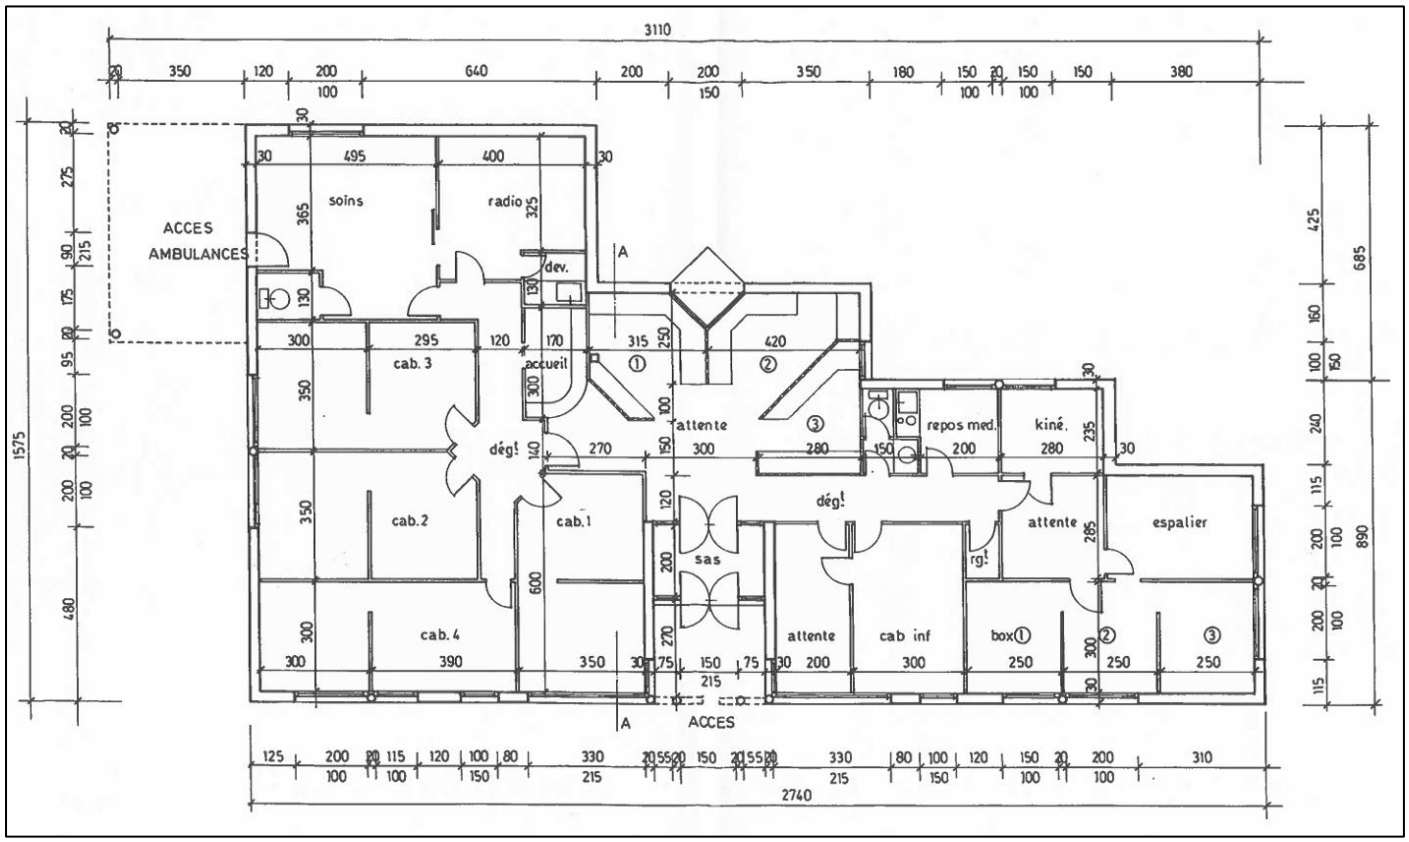


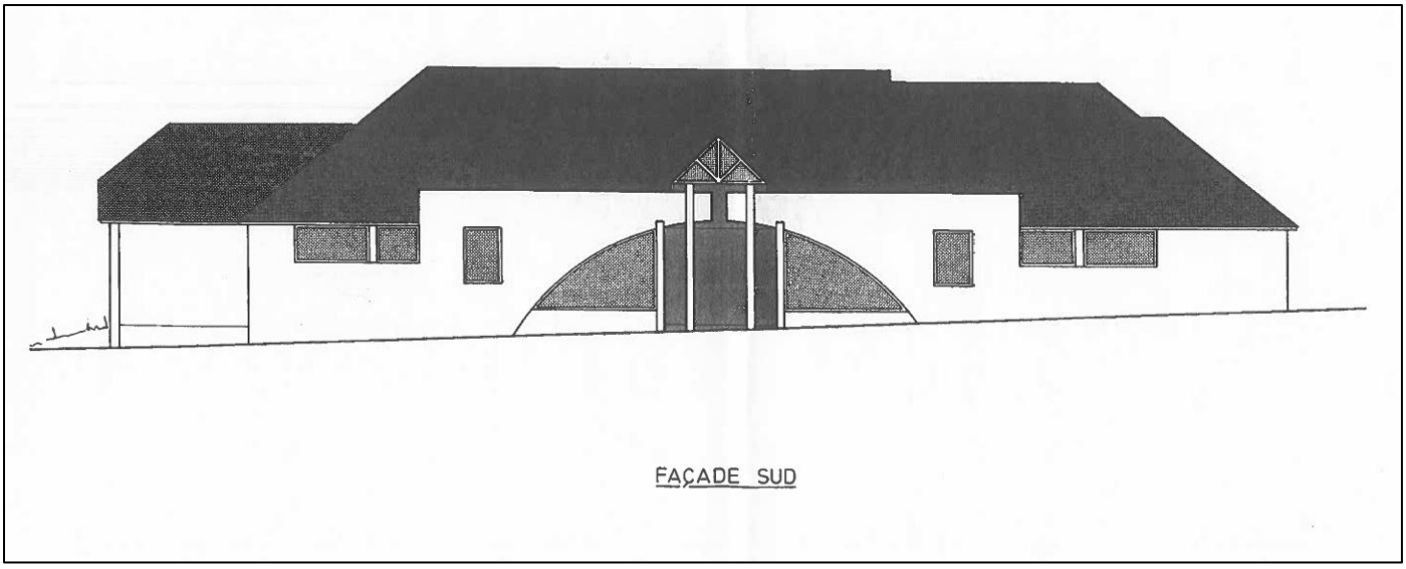

FAÇADE SUD

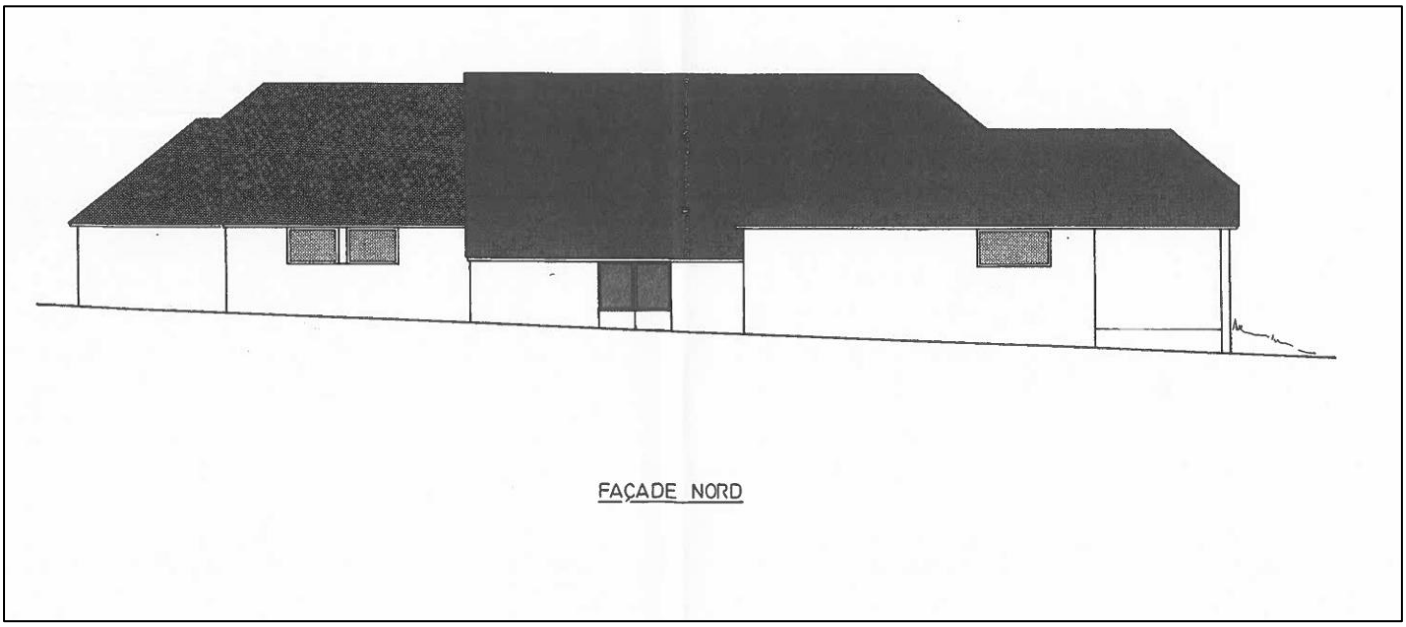

FAÇADE NORD

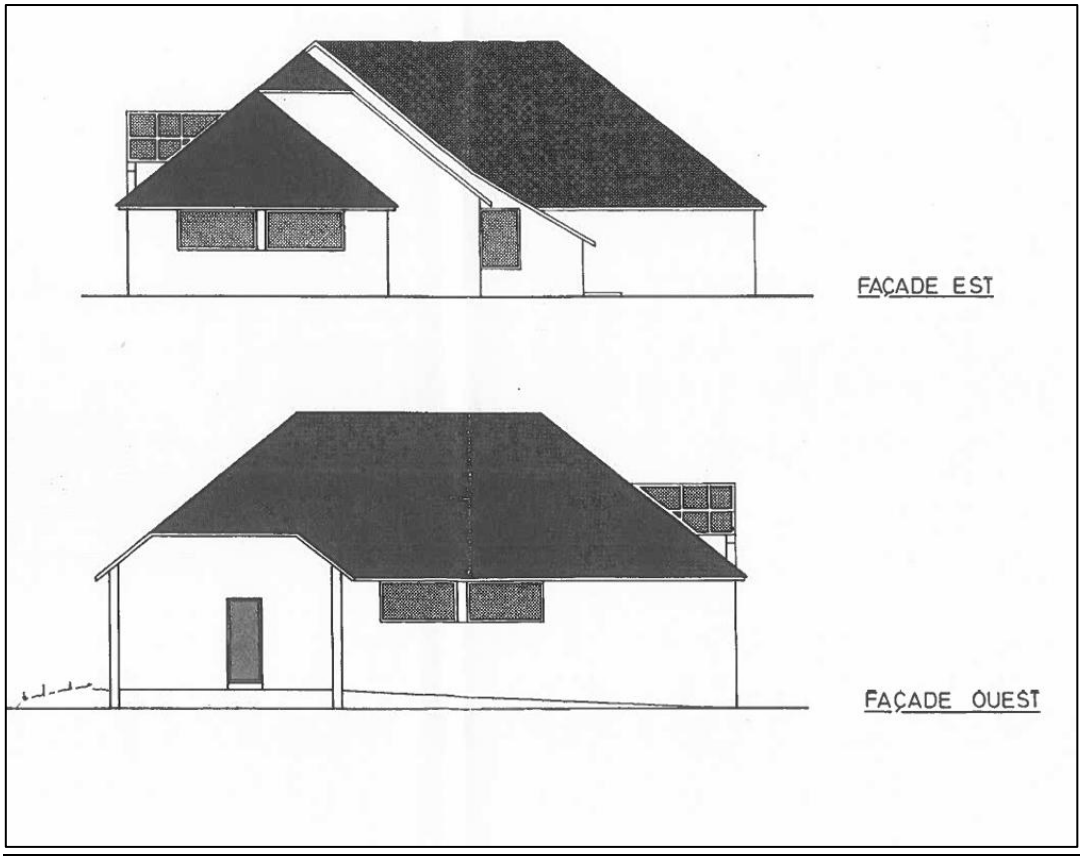

Vue aérienne de la toiture

