



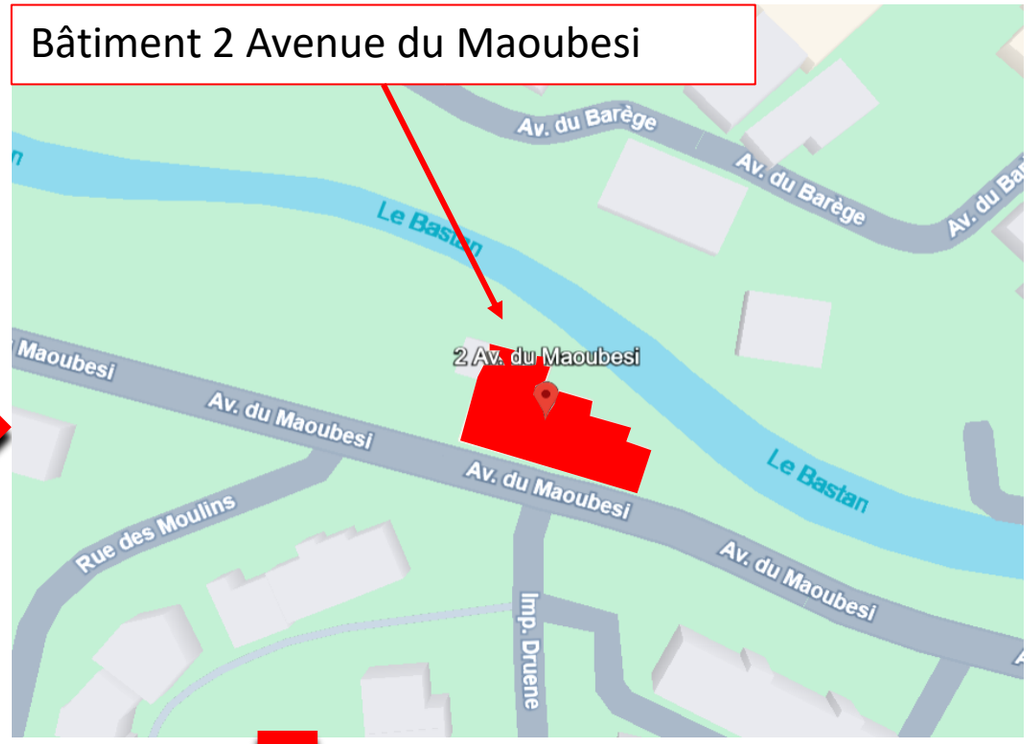

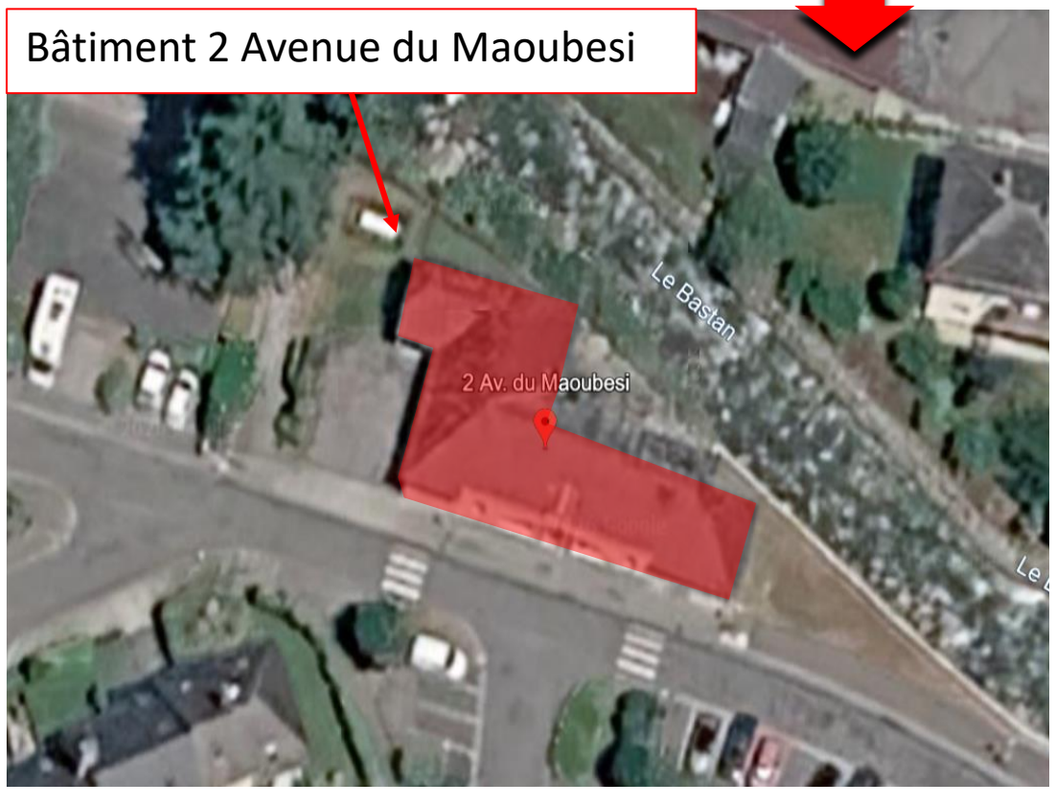

LEGENDE :

Bâtiment à démolir

N

Travaux de désamiantage et démolition du bâtiment 2 Avenue Maoubesi LUZ-SAINT-SAUVEUR (65)

MAITRISE D'OUVRAGE

Etablissement Public et Foncier d'Occitanie
1025, Avenue Henri Becquerel
34000 MONTPELLIER

MAITRISE D'ŒUVRE DECONSTRUCTION DESAMIANTAGE

Antea Group
Rue Jean Bart
31 670 LABEGE

PLAN DE SITUATION

PROJET N° OCC26-03786

DCE

DATE	INDICE	DESSINE PAR	VERIFIE PAR
10/2026	B	N.V	F.A

DIRECTION GÉNÉRALE DES FINANCES PUBLIQUES

EXTRAIT DU PLAN CADASTRAL

Département :
HAUTES PYRENEES

Commune :
LUZ SAINT-SAUVEUR

Section : AB
Feuille : 000 AB 01

Échelle d'origine : 1/1000
Échelle d'édition : 1/500


Date d'édition : 16/06/2026
(fuseau horaire de Paris)

Coordonnées en projection : RGF93CC43

Le plan visualisé sur cet extrait est géré par le centre des impôts foncier suivant :
SDIF des HAUTES PYRENEES
1, boulevard du Maréchal Juin Cedex 9 65023
65023 TARBES
tél. 05-62-44-40-59 -fax
sdif.hautes-pyrenees@dgfip.finances.gouv.fr

Cet extrait de plan vous est délivré par :

cadastre.gouv.fr
©2022 Direction Générale des Finances Publiques

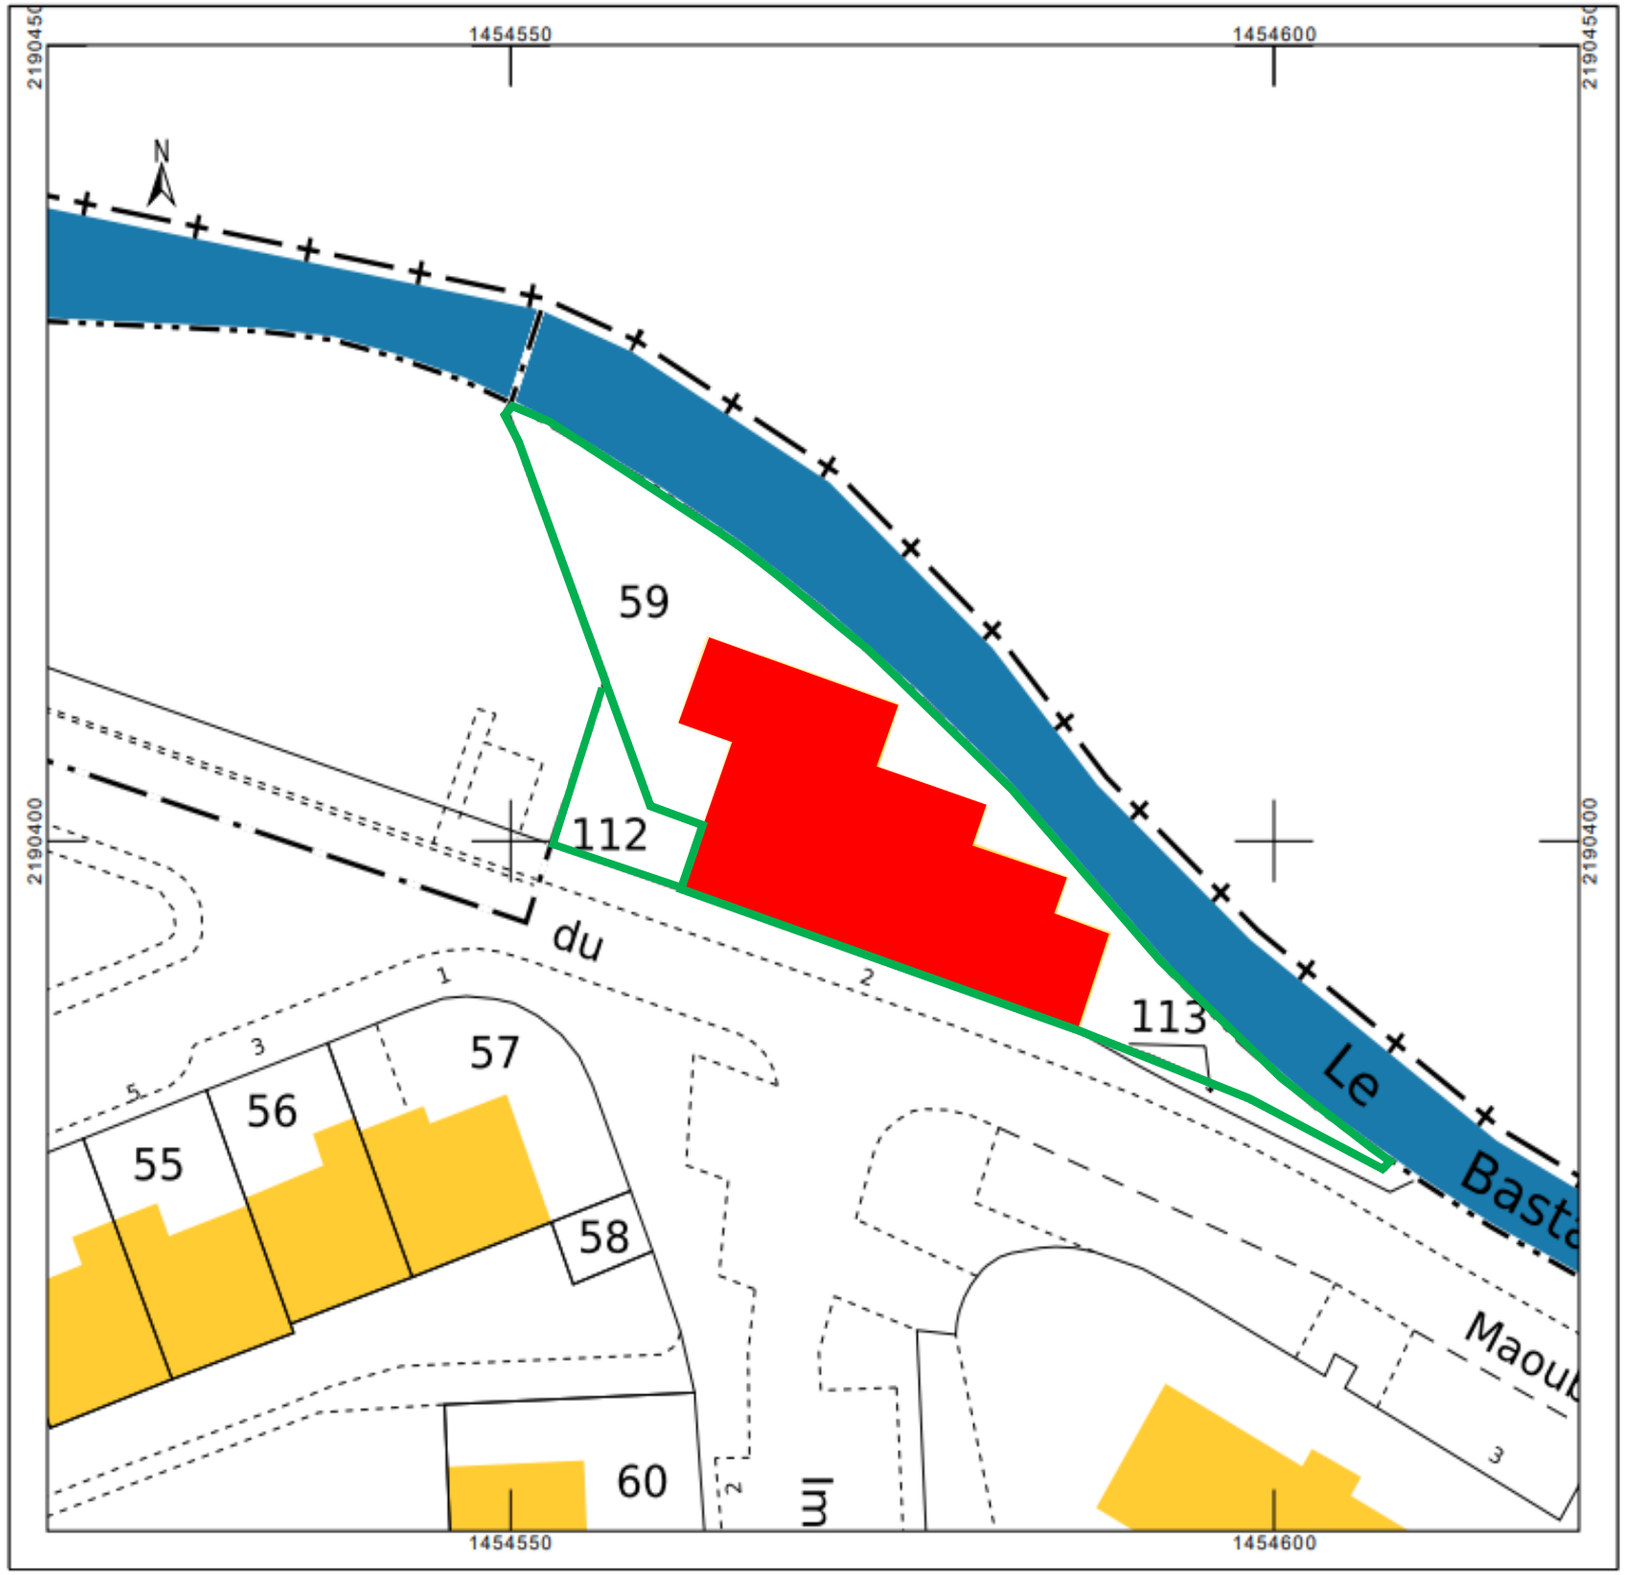

LEGENDE :

Bâtiment à démolir

Emprise cadastrale

N

Travaux de désamiantage et démolition du bâtiment 2 Avenue Maoubesi LUZ-SAINT-SAUVEUR (65)

epf d'Occitanie

MAITRISE D'OUVRAGE

Etablissement Public et Foncier d'Occitanie
1025, Avenue Henri Becquerel
34000 MONTPELLIER

anteagroup

MAITRISE D'ŒUVRE DECONSTRUCTION DESAMIANTAGE


Antea Group
Rue Jean Bart
31 670 LABEGE

PLAN DE MASSE

PROJET N° OCC26-03786

DCE

DATE	INDICE	DESSINE PAR	VERIFIE PAR
10/2026	B	N.V	F.A

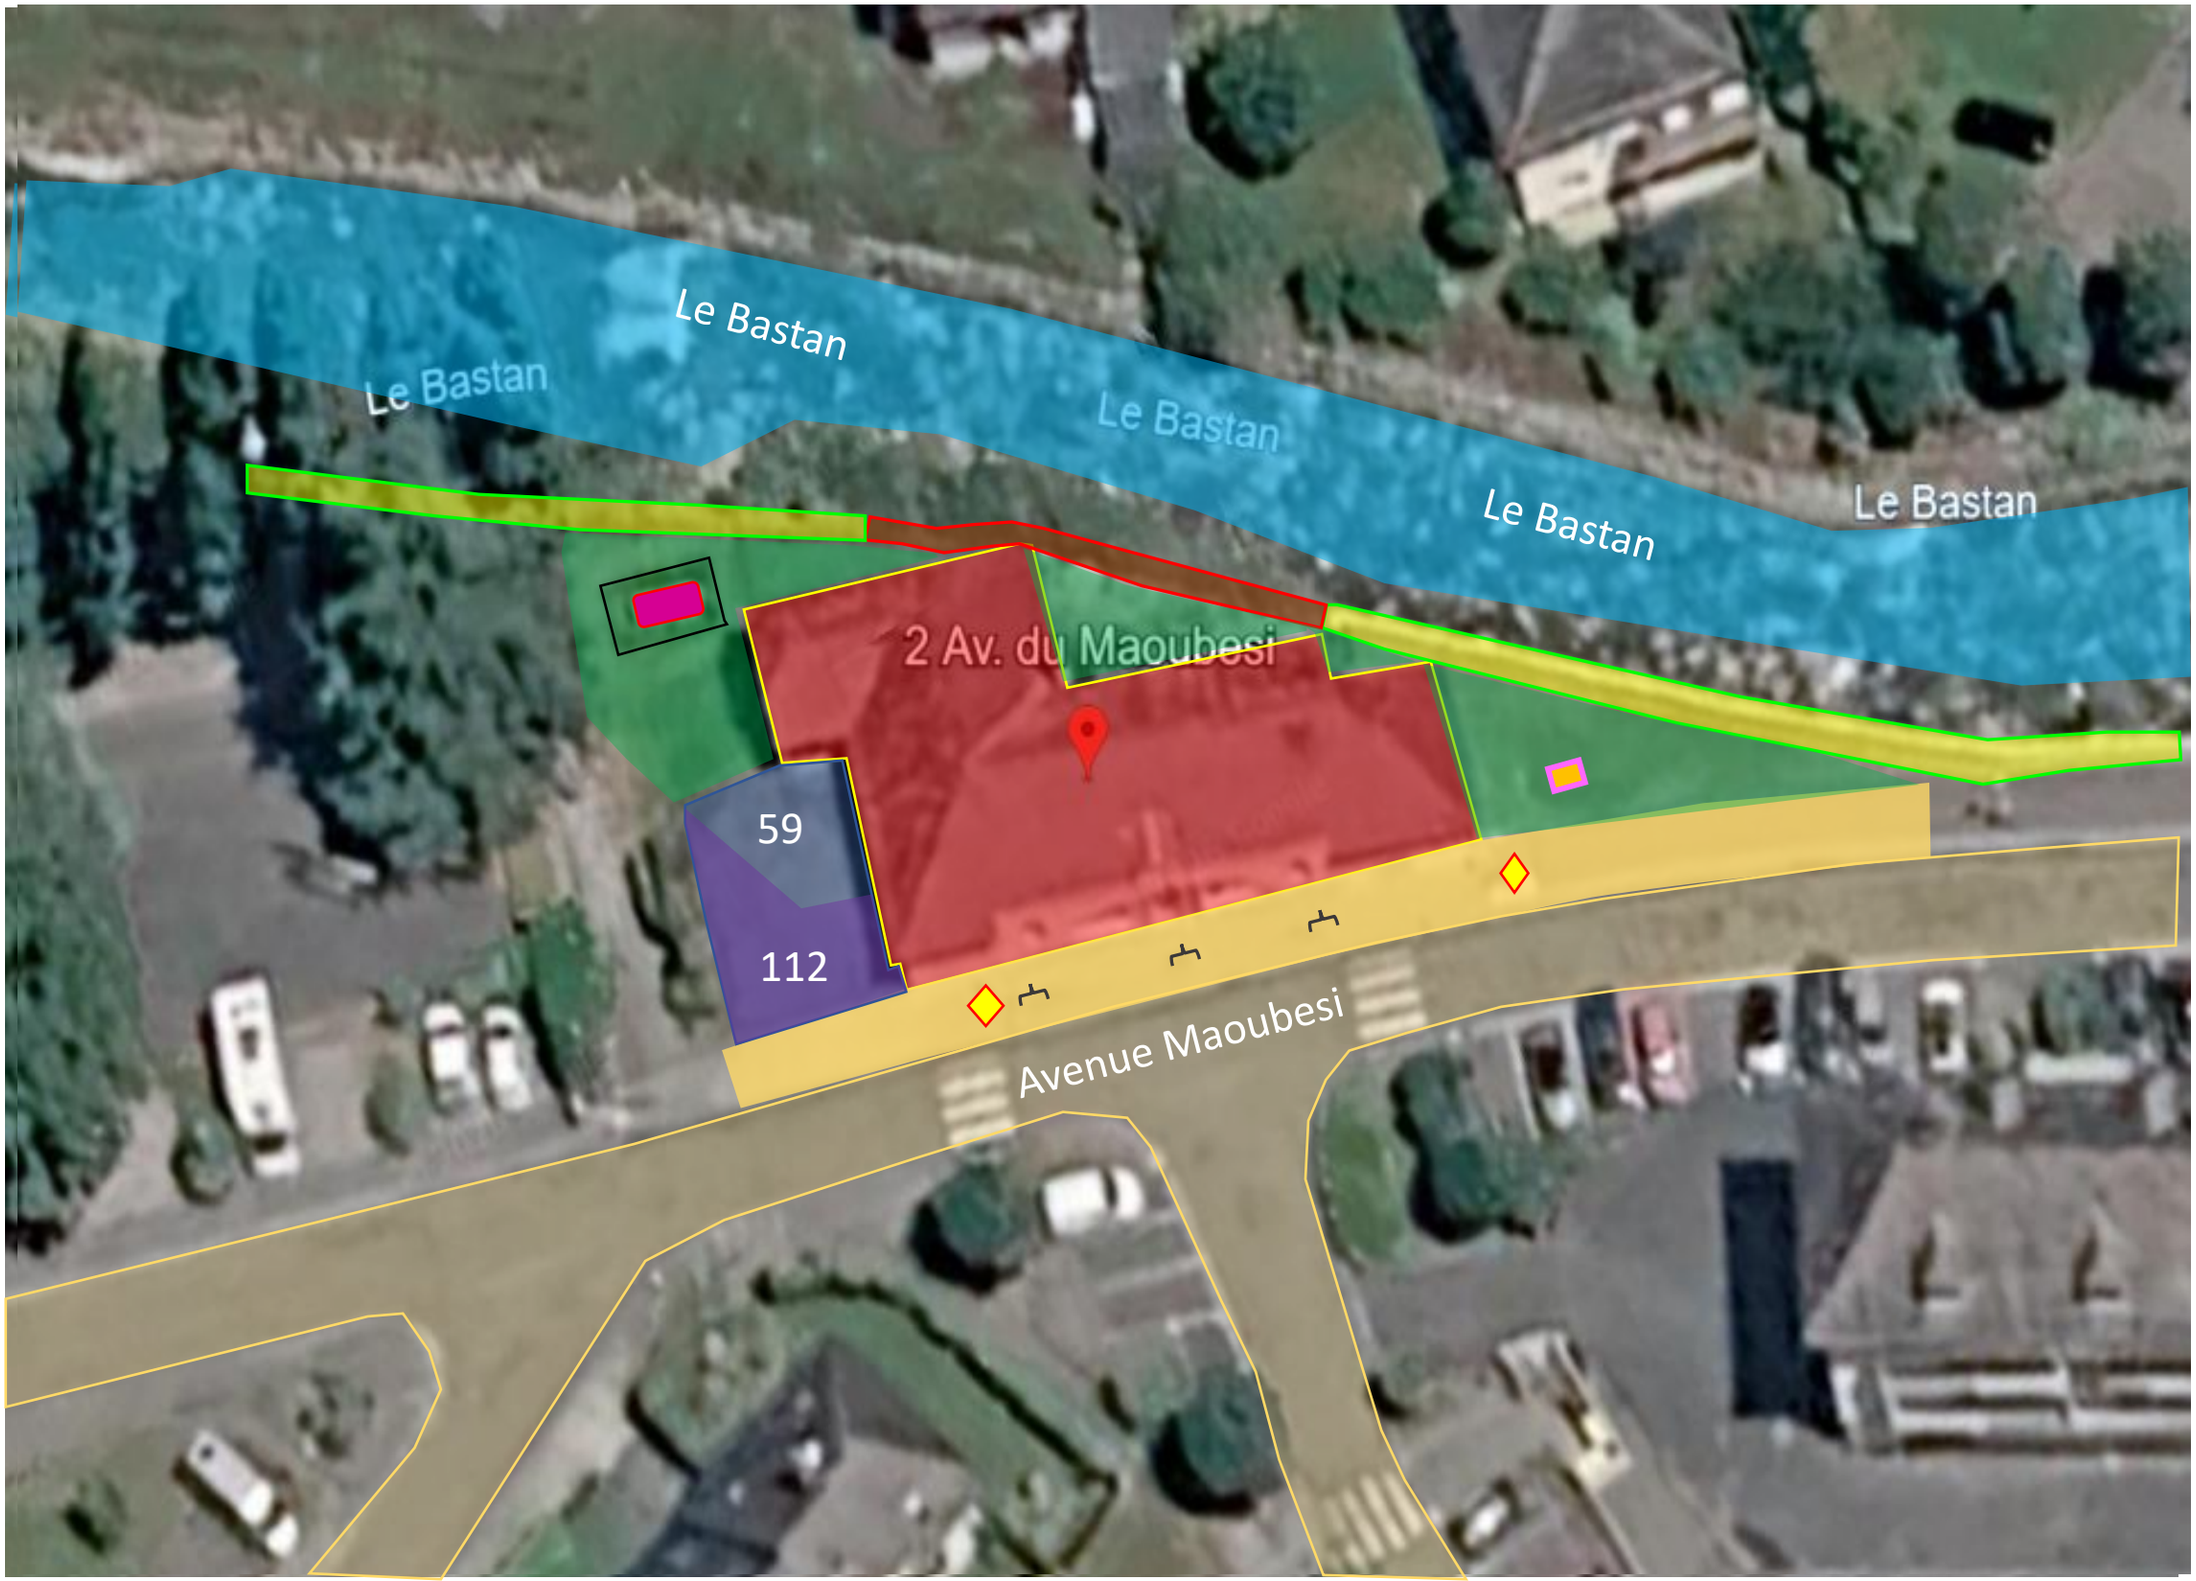

LEGENDE :

- Bâtiment à démolir
- Espace Vert
- Enrobé à décrouter (**BPU**)
- Trottoir
- Cours d'eau
- Barrière
- Candélabre
- Cuve Gaz
- Muret à conserver
- Muret dégradé
- Regard

N

Travaux de désamiantage et démolition du bâtiment 2 Avenue Maoubesi LUZ-SAINT-SAUVEUR (65)

MAITRISE D'OUVRAGE
Etablissement Public et Foncier d'Occitanie
1025, Avenue Henri Becquerel
34000 MONTPELLIER


MAITRISE D'ŒUVRE DECONSTRUCTION DESAMIANTAGE
Antea Group
Rue Jean Bart
31 670 LABEGE

ENVIRONNEMENT ET CONTRAINTES DU SITE

PROJET N° OCC26-03786

DCE

DATE	INDICE	DESSINE PAR	VERIFIE PAR
10/2026	B	N.V	F.A

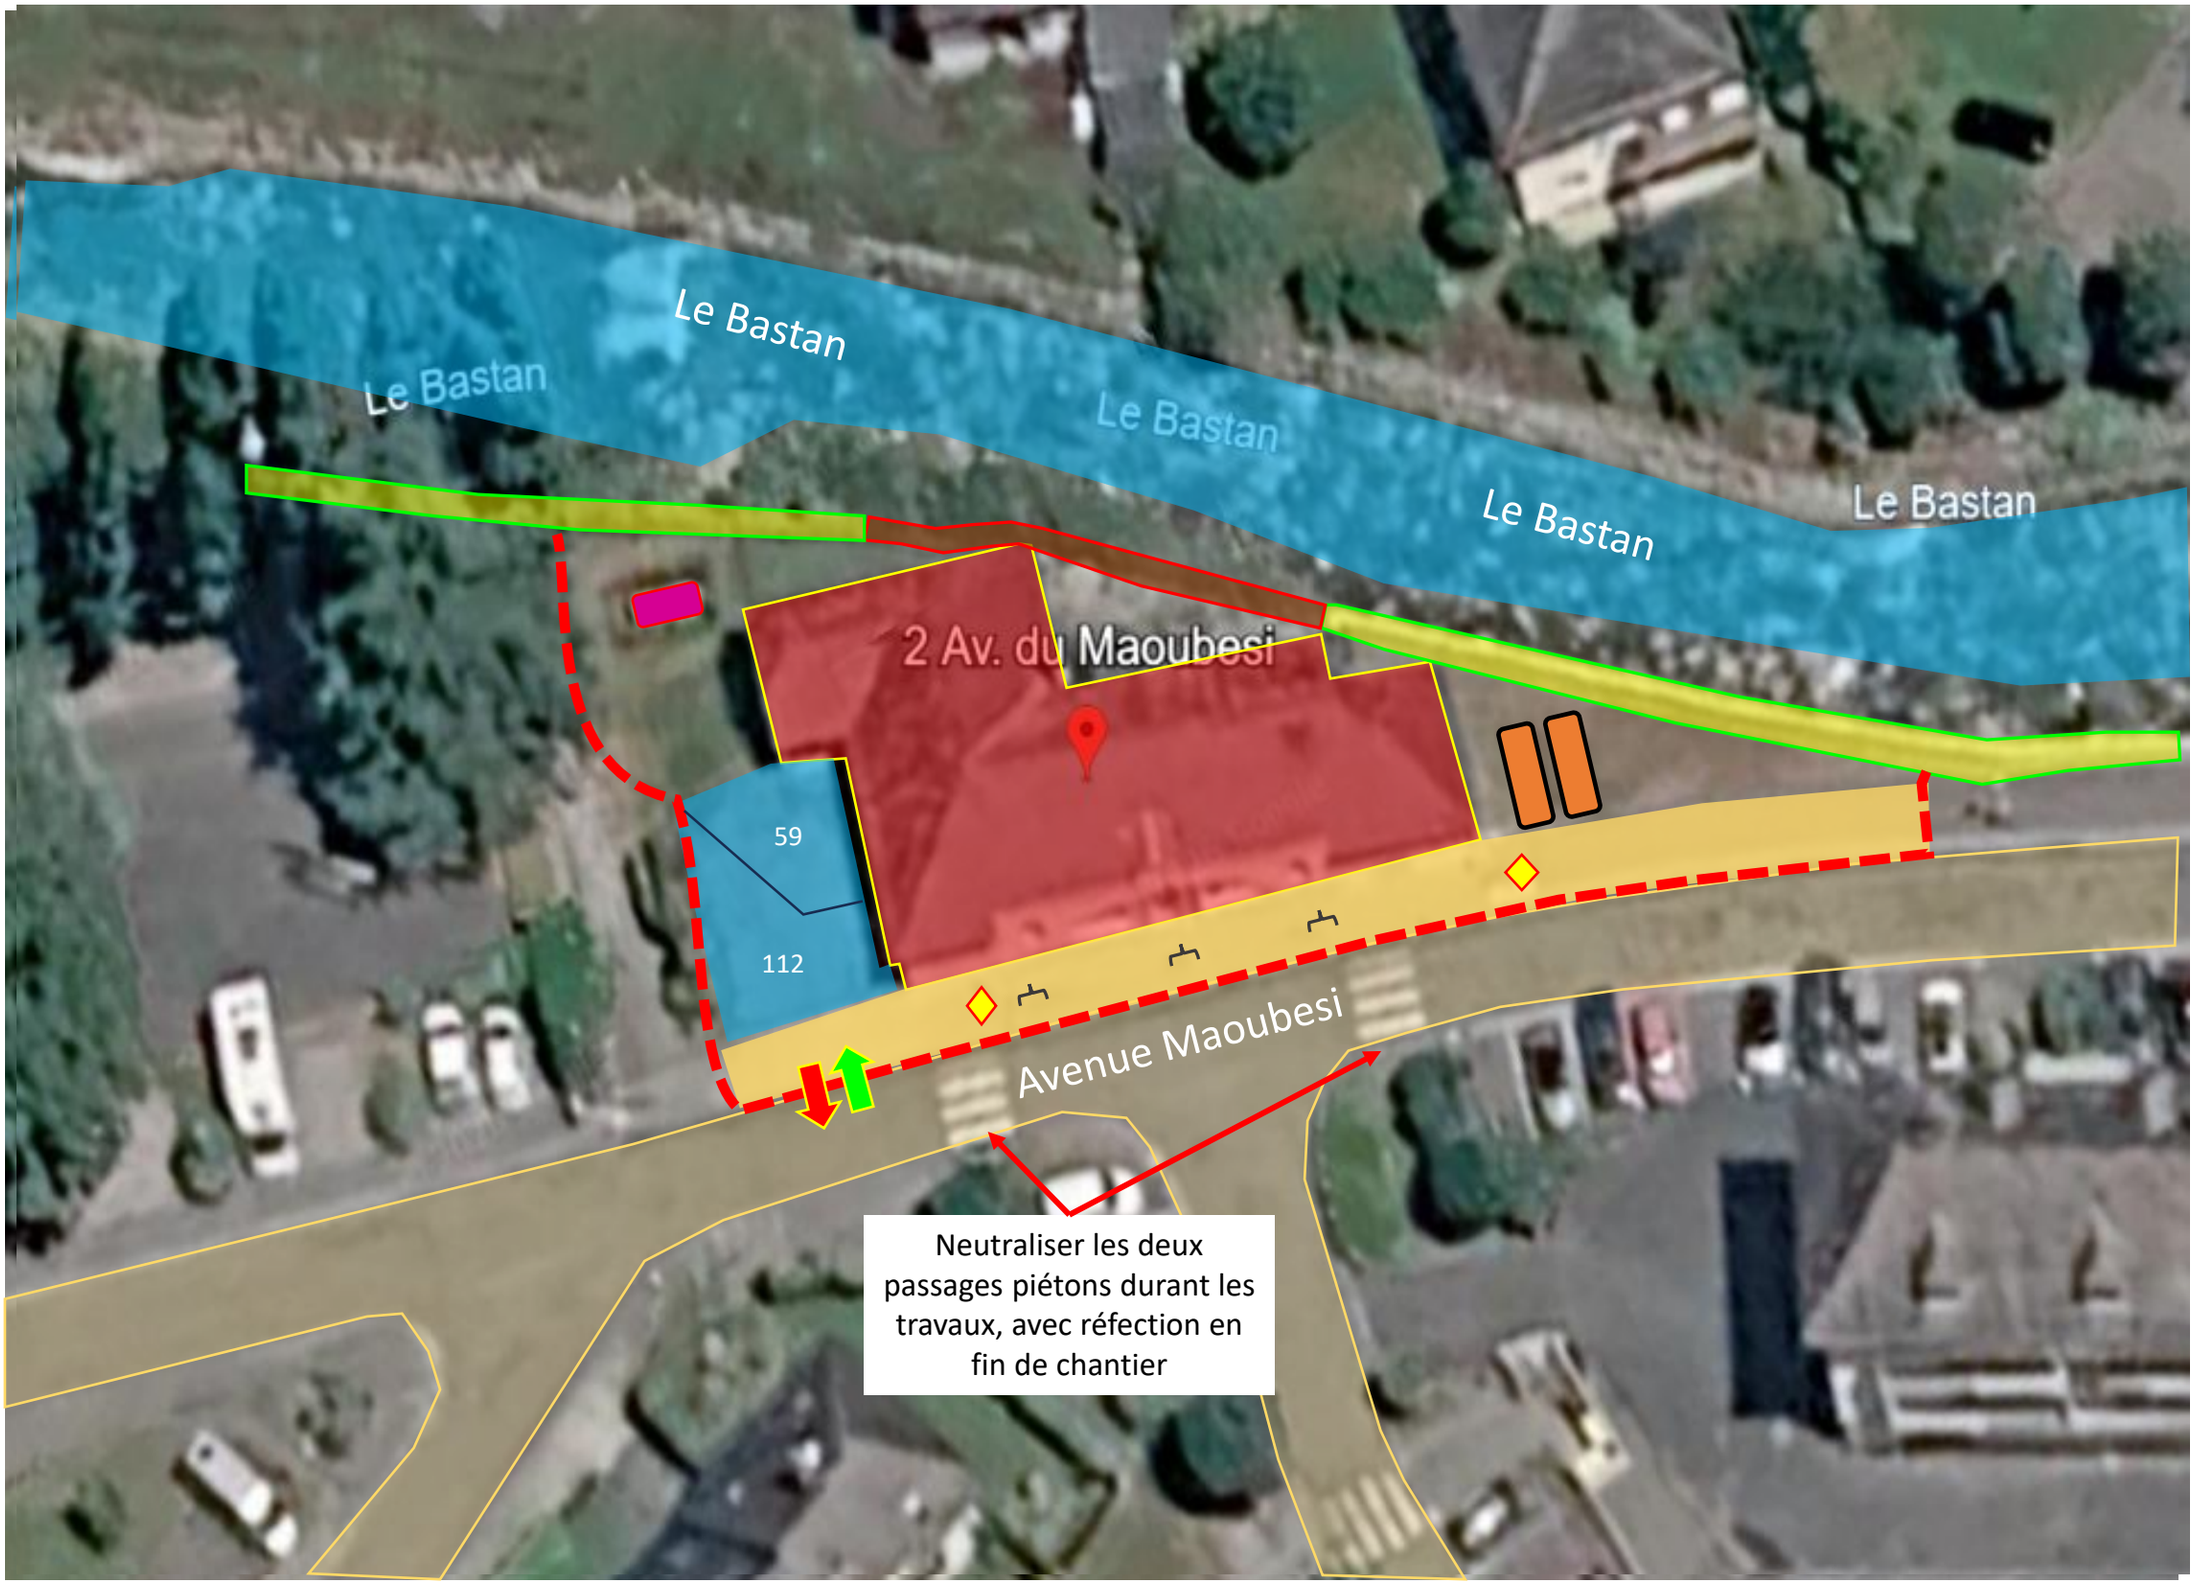

LEGENDE :

- Clôture de chantier
- Bâtiment à démolir
- Accès site
- Zone Base Vie
- Benne
- Cuve Gaz
- Muret à conserver
- Muret dégradé
- Trottoir
- Barrière
- Candélabre

N

Travaux de désamiantage et démolition du bâtiment 2 Avenue Maoubesi LUZ-SAINT-SAUVEUR (65)

epf d'Occitanie

MAITRISE D'OUVRAGE

Etablissement Public et Foncier d'Occitanie
1025, Avenue Henri Becquerel
34000 MONTPELLIER

anteagroup

MAITRISE D'ŒUVRE DECONSTRUCTION DESAMIANTAGE


Antea Group
Rue Jean Bart
31 670 LABEGE

P.I.C PREVISIONNEL

PROJET N° OCC26-03786

DCE

DATE	INDICE	DESSINE PAR	VERIFIE PAR
10/2026	B	N.V	F.A

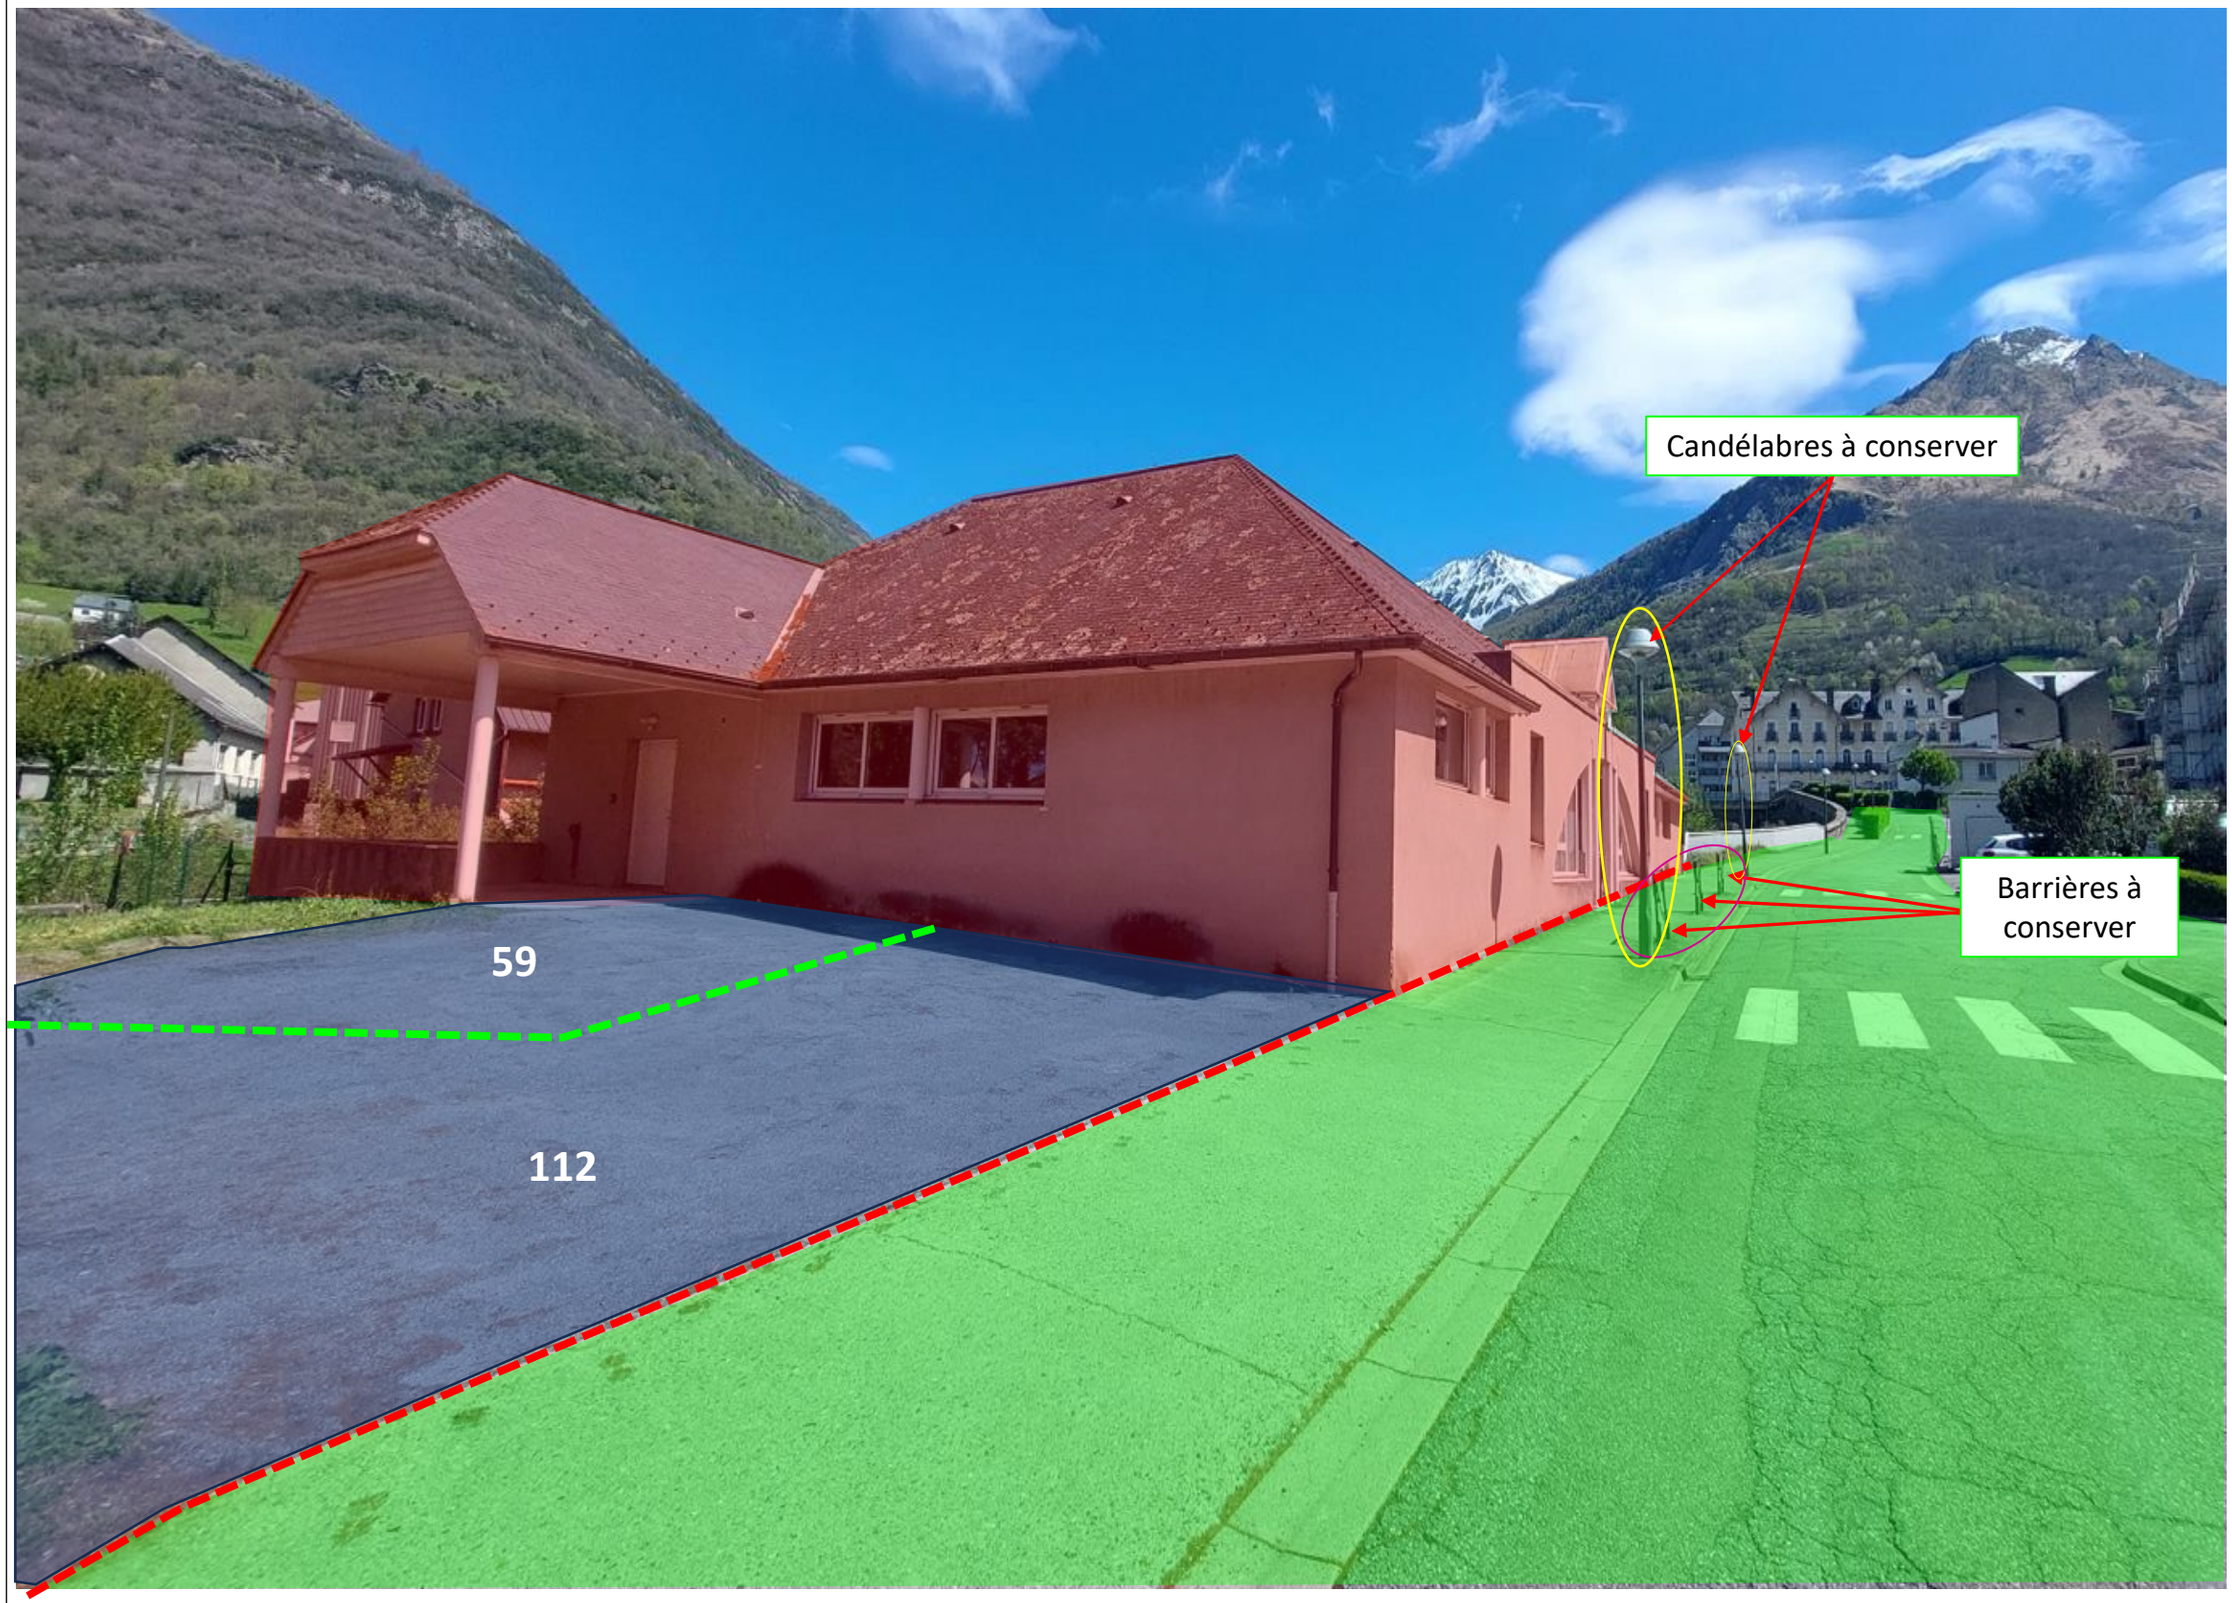

LEGENDE :

- Limite de démolition
- Ouvrage à démolir
- Ouvrage à conserver
- Enrobé à décrouter (BPU)

N

Travaux de désamiantage et démolition du bâtiment 2 Avenue Maoubesi LUZ-SAINT-SAUVEUR (65)

MAITRISE D'OUVRAGE
Etablissement Public et Foncier d'Occitanie
1025, Avenue Henri Becquerel
34000 MONTPELLIER


MAITRISE D'ŒUVRE DECONSTRUCTION DESAMIANTAGE
Antea Group
Rue Jean Bart
31 670 LABEGE

OUVRAGE A CONSERVER ET A PROTEGER

PROJET N° OCC26-03786

DCE

DATE	INDICE	DESSINE PAR	VERIFIE PAR
10/2026	B	N.V	F.A

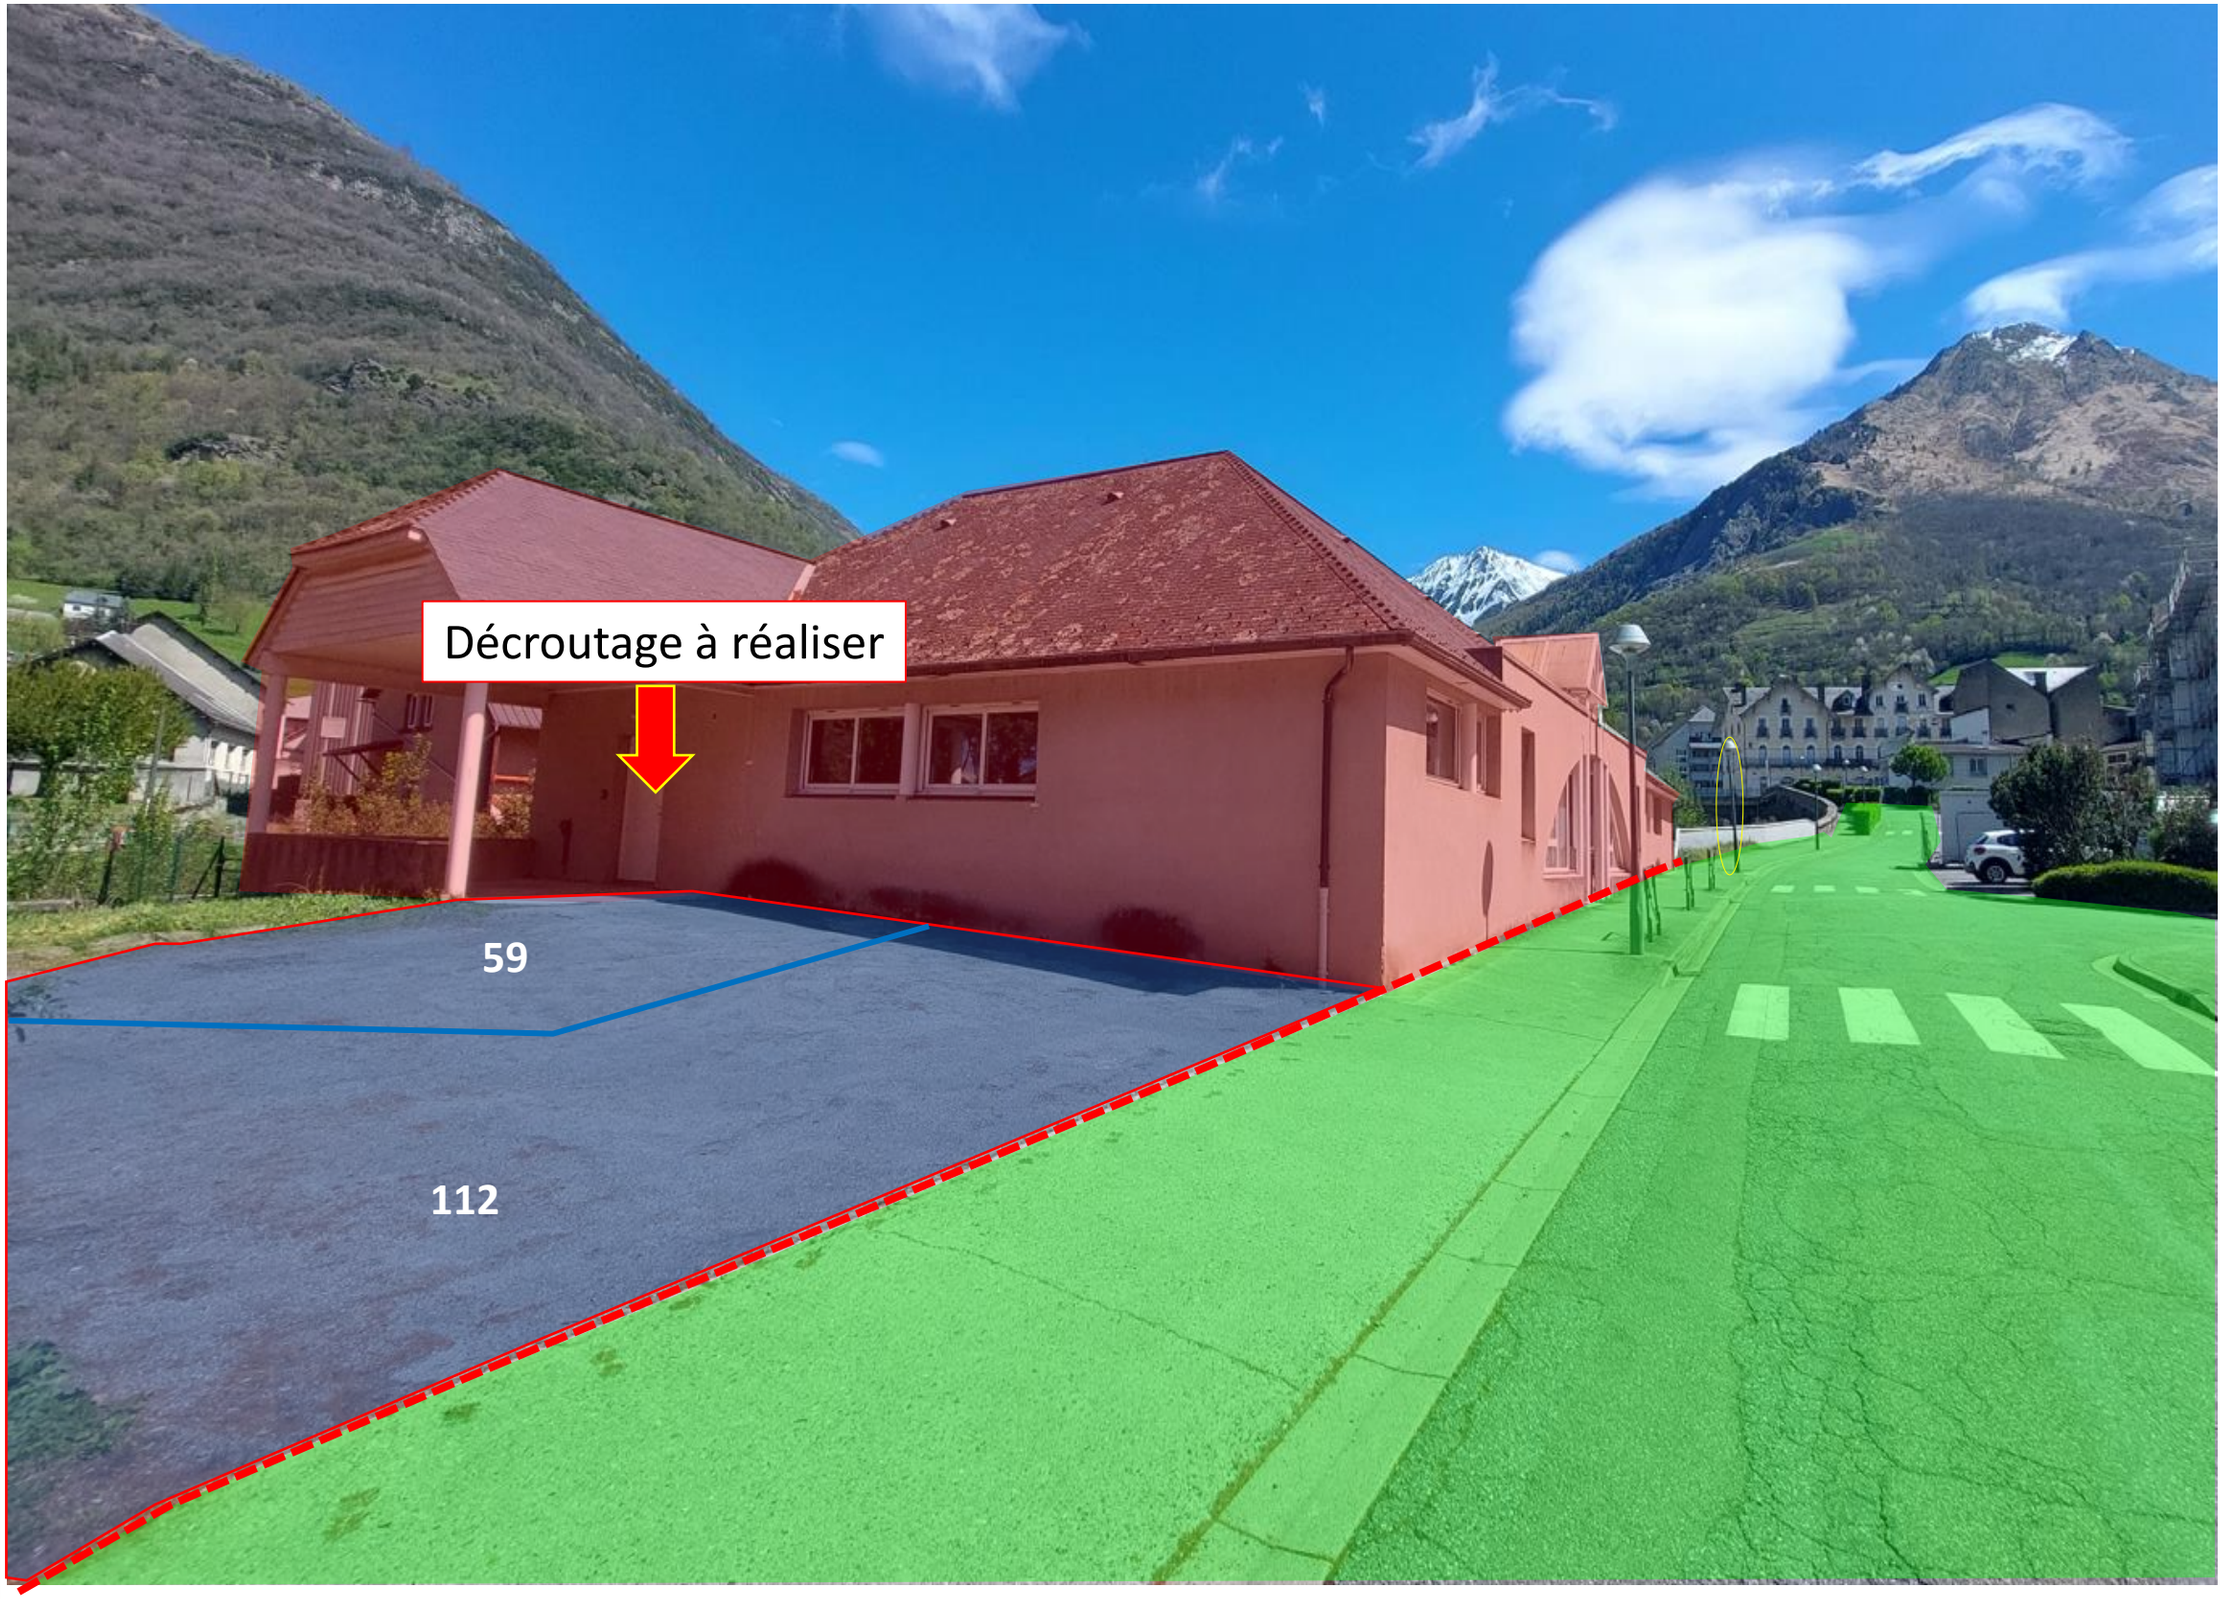

LEGENDE :

- Limite de démolition
- Ouvrage à démolir
- Ouvrage à conserver
- Enrobé à décrouter (BPU)

N

Travaux de désamiantage et démolition du bâtiment 2 Avenue Maoubesi LUZ-SAINT-SAUVEUR (65)

MAITRISE D'OUVRAGE
Etablissement Public et Foncier d'Occitanie
1025, Avenue Henri Becquerel
34000 MONTPELLIER


MAITRISE D'ŒUVRE DECONSTRUCTION DESAMIANTAGE
Antea Group
Rue Jean Bart
31 670 LABEGE

DECROUTAGE (BPU)

PROJET N° OCC26-03786

DCE

DATE	INDICE	DESSINE PAR	VERIFIE PAR
10/2026	B	N.V	F.A

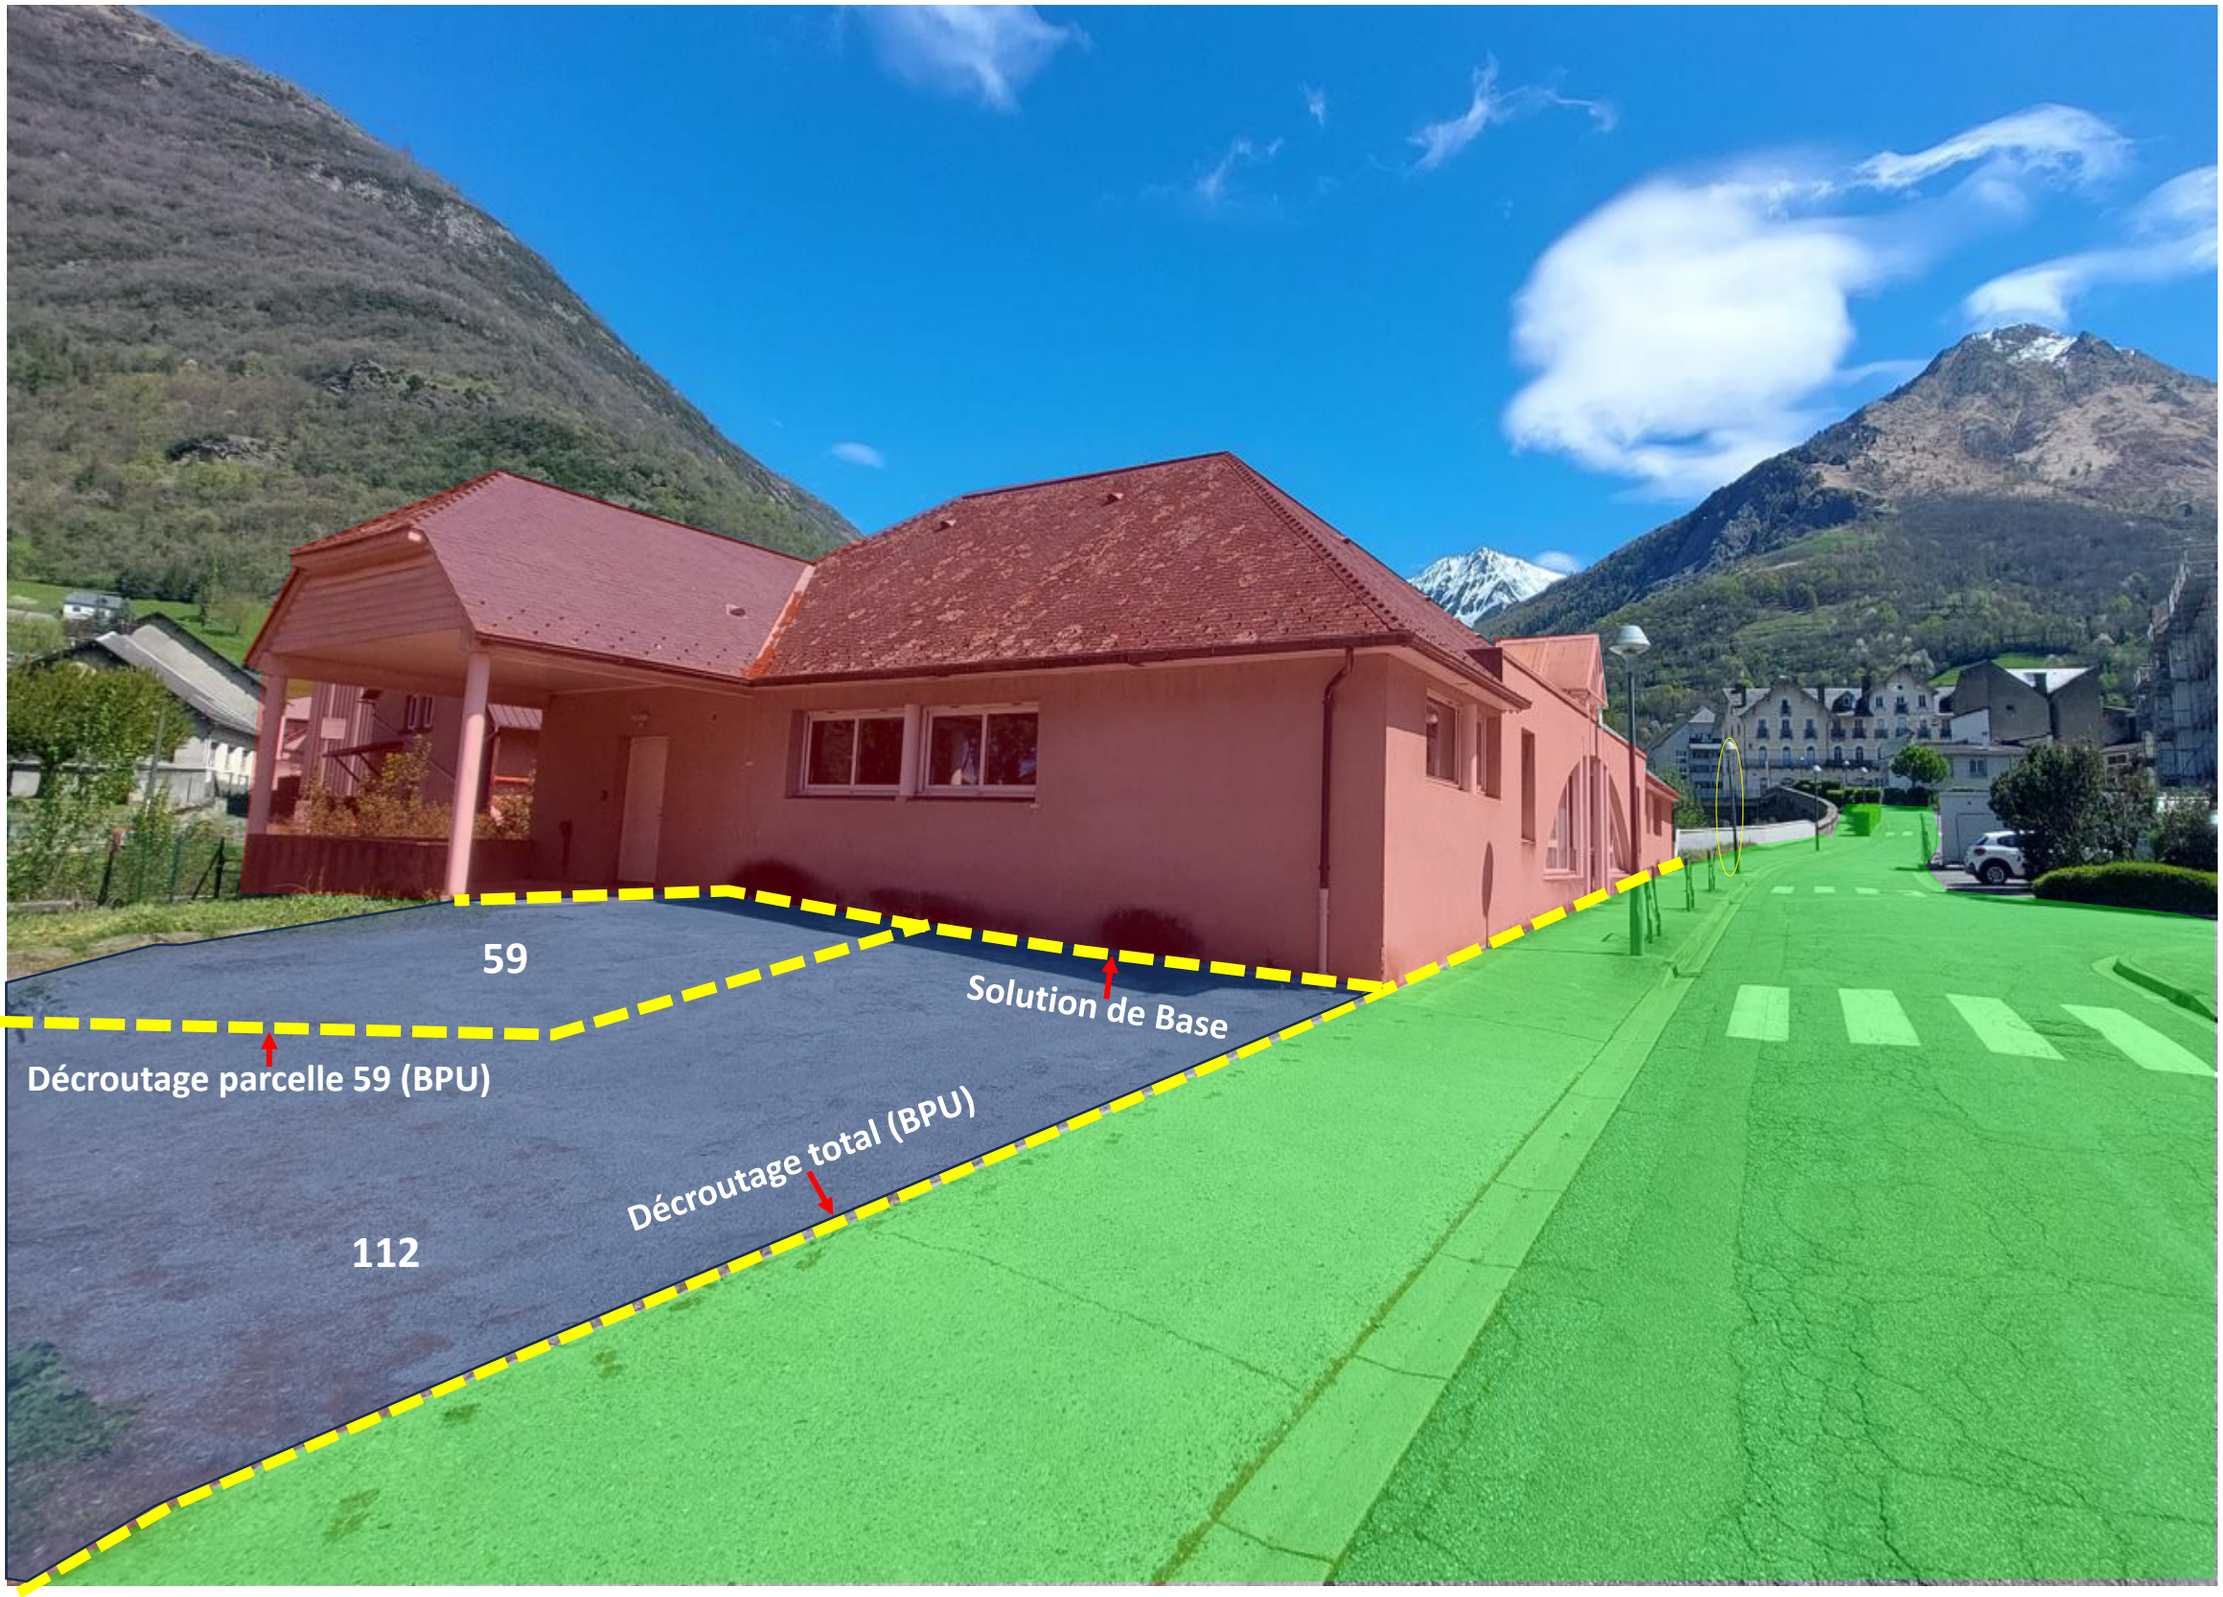

LEGENDE :

- Sciage à réaliser
- Ouvrage à démolir
- Ouvrage à conserver
- Enrobé à décrouter (BPU)

N

Travaux de désamiantage et démolition du bâtiment 2 Avenue Maoubesi LUZ-SAINT-SAUVEUR (65)

MAITRISE D'OUVRAGE
Etablissement Public et Foncier d'Occitanie
1025, Avenue Henri Becquerel
34000 MONTPELLIER


MAITRISE D'ŒUVRE DECONSTRUCTION DESAMIANTAGE
Antea Group
Rue Jean Bart
31 670 LABEGE

SCIAGE A REALISER

PROJET N° OCC26-03786

DCE

DATE	INDICE	DESSINE PAR	VERIFIE PAR
10/2026	B	N.V	F.A

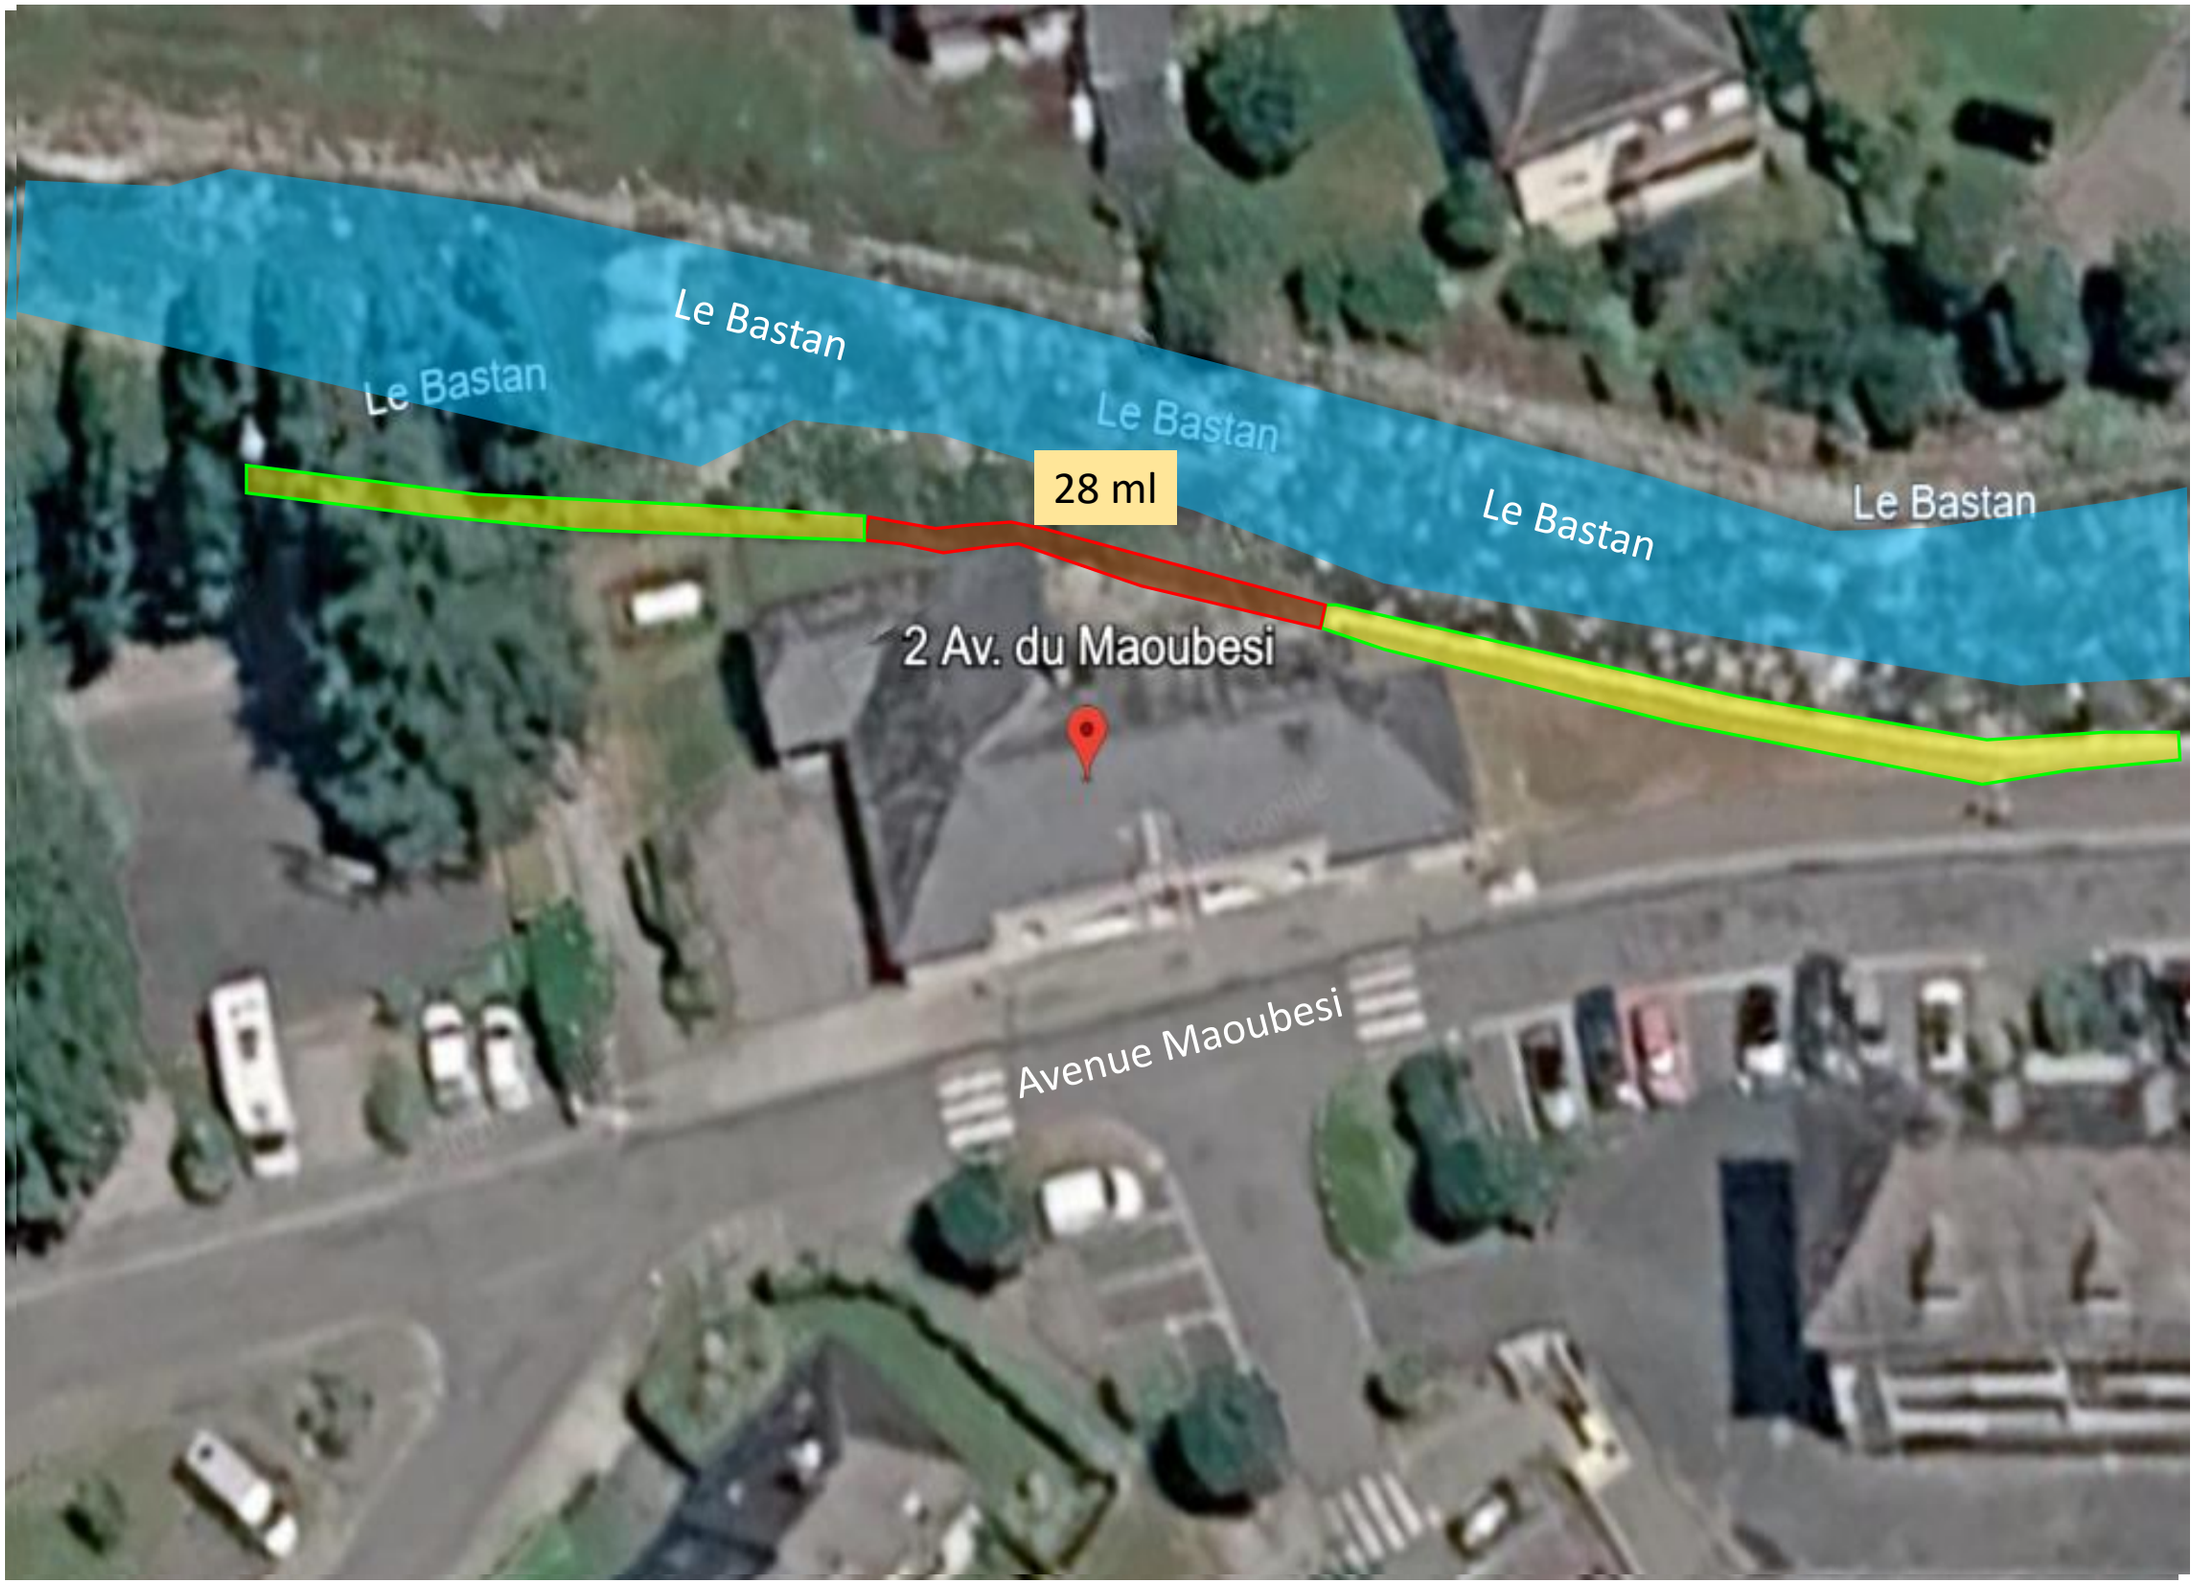

LEGENDE :

Muret à conserver

Muret à reconstruire(**BPU**)

N

Travaux de désamiantage et démolition du bâtiment 2 Avenue Maoubesi LUZ-SAINT-SAUVEUR (65)

MAITRISE D'OUVRAGE

Etablissement Public et Foncier d'Occitanie
1025, Avenue Henri Becquerel
34000 MONTPELLIER

MAITRISE D'ŒUVRE DECONSTRUCTION DESAMIANTAGE


Antea Group
Rue Jean Bart
31 670 LABEGE

CONSTRUCTION MURET (BPU)

PROJET N° OCC26-03786

DCE

DATE	INDICE	DESSINE PAR	VERIFIE PAR
10/2026	B	N.V	F.A

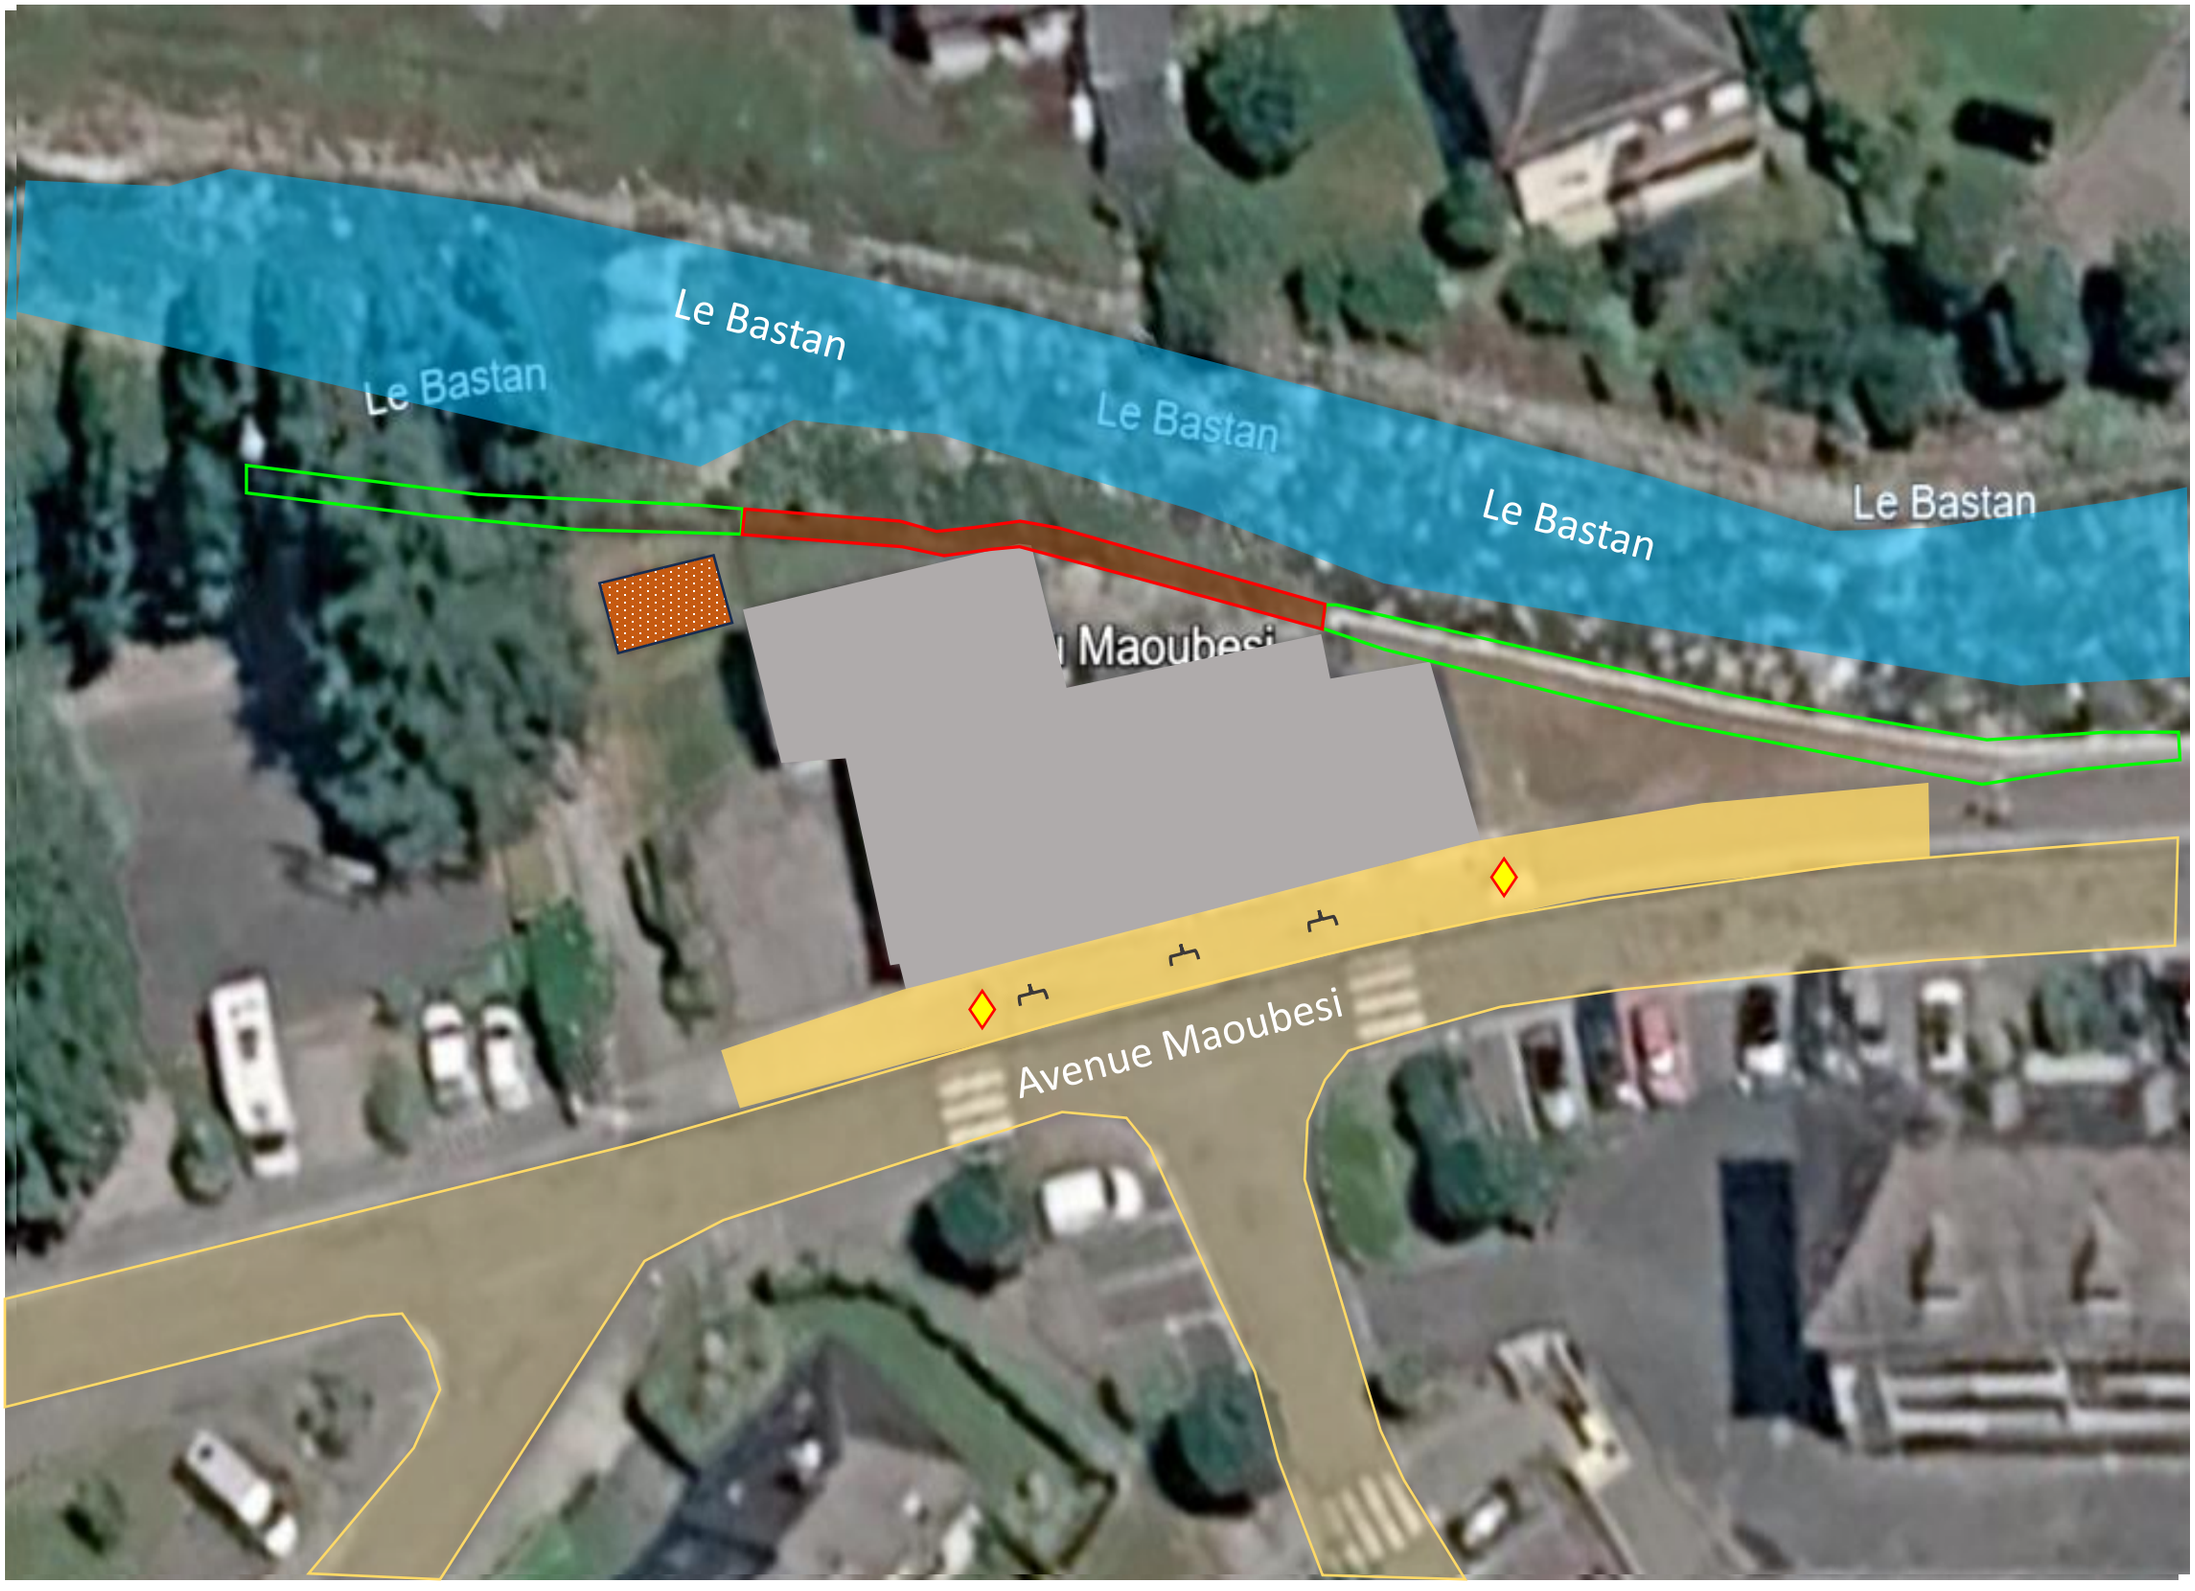

LEGENDE :

- Dalle
- Nivellement sans apport
- Muret dégradé
- Muret à conserver
- Trottoir
- Barrière
- Candélabre

N

Travaux de désamiantage et démolition du bâtiment 2 Avenue Maoubesi LUZ-SAINT-SAUVEUR (65)

MAITRISE D'OUVRAGE

Etablissement Public et Foncier d'Occitanie
1025, Avenue Henri Becquerel
34000 MONTPELLIER

MAITRISE D'ŒUVRE DECONSTRUCTION DESAMIANTAGE


Antea Group
Rue Jean Bart
31 670 LABEGE

REMISE EN ÉTAT SOLUTION DE BASE

PROJET N° OCC26-03786

DCE

DATE	INDICE	DESSINE PAR	VERIFIE PAR
10/2026	B	N.V	F.A

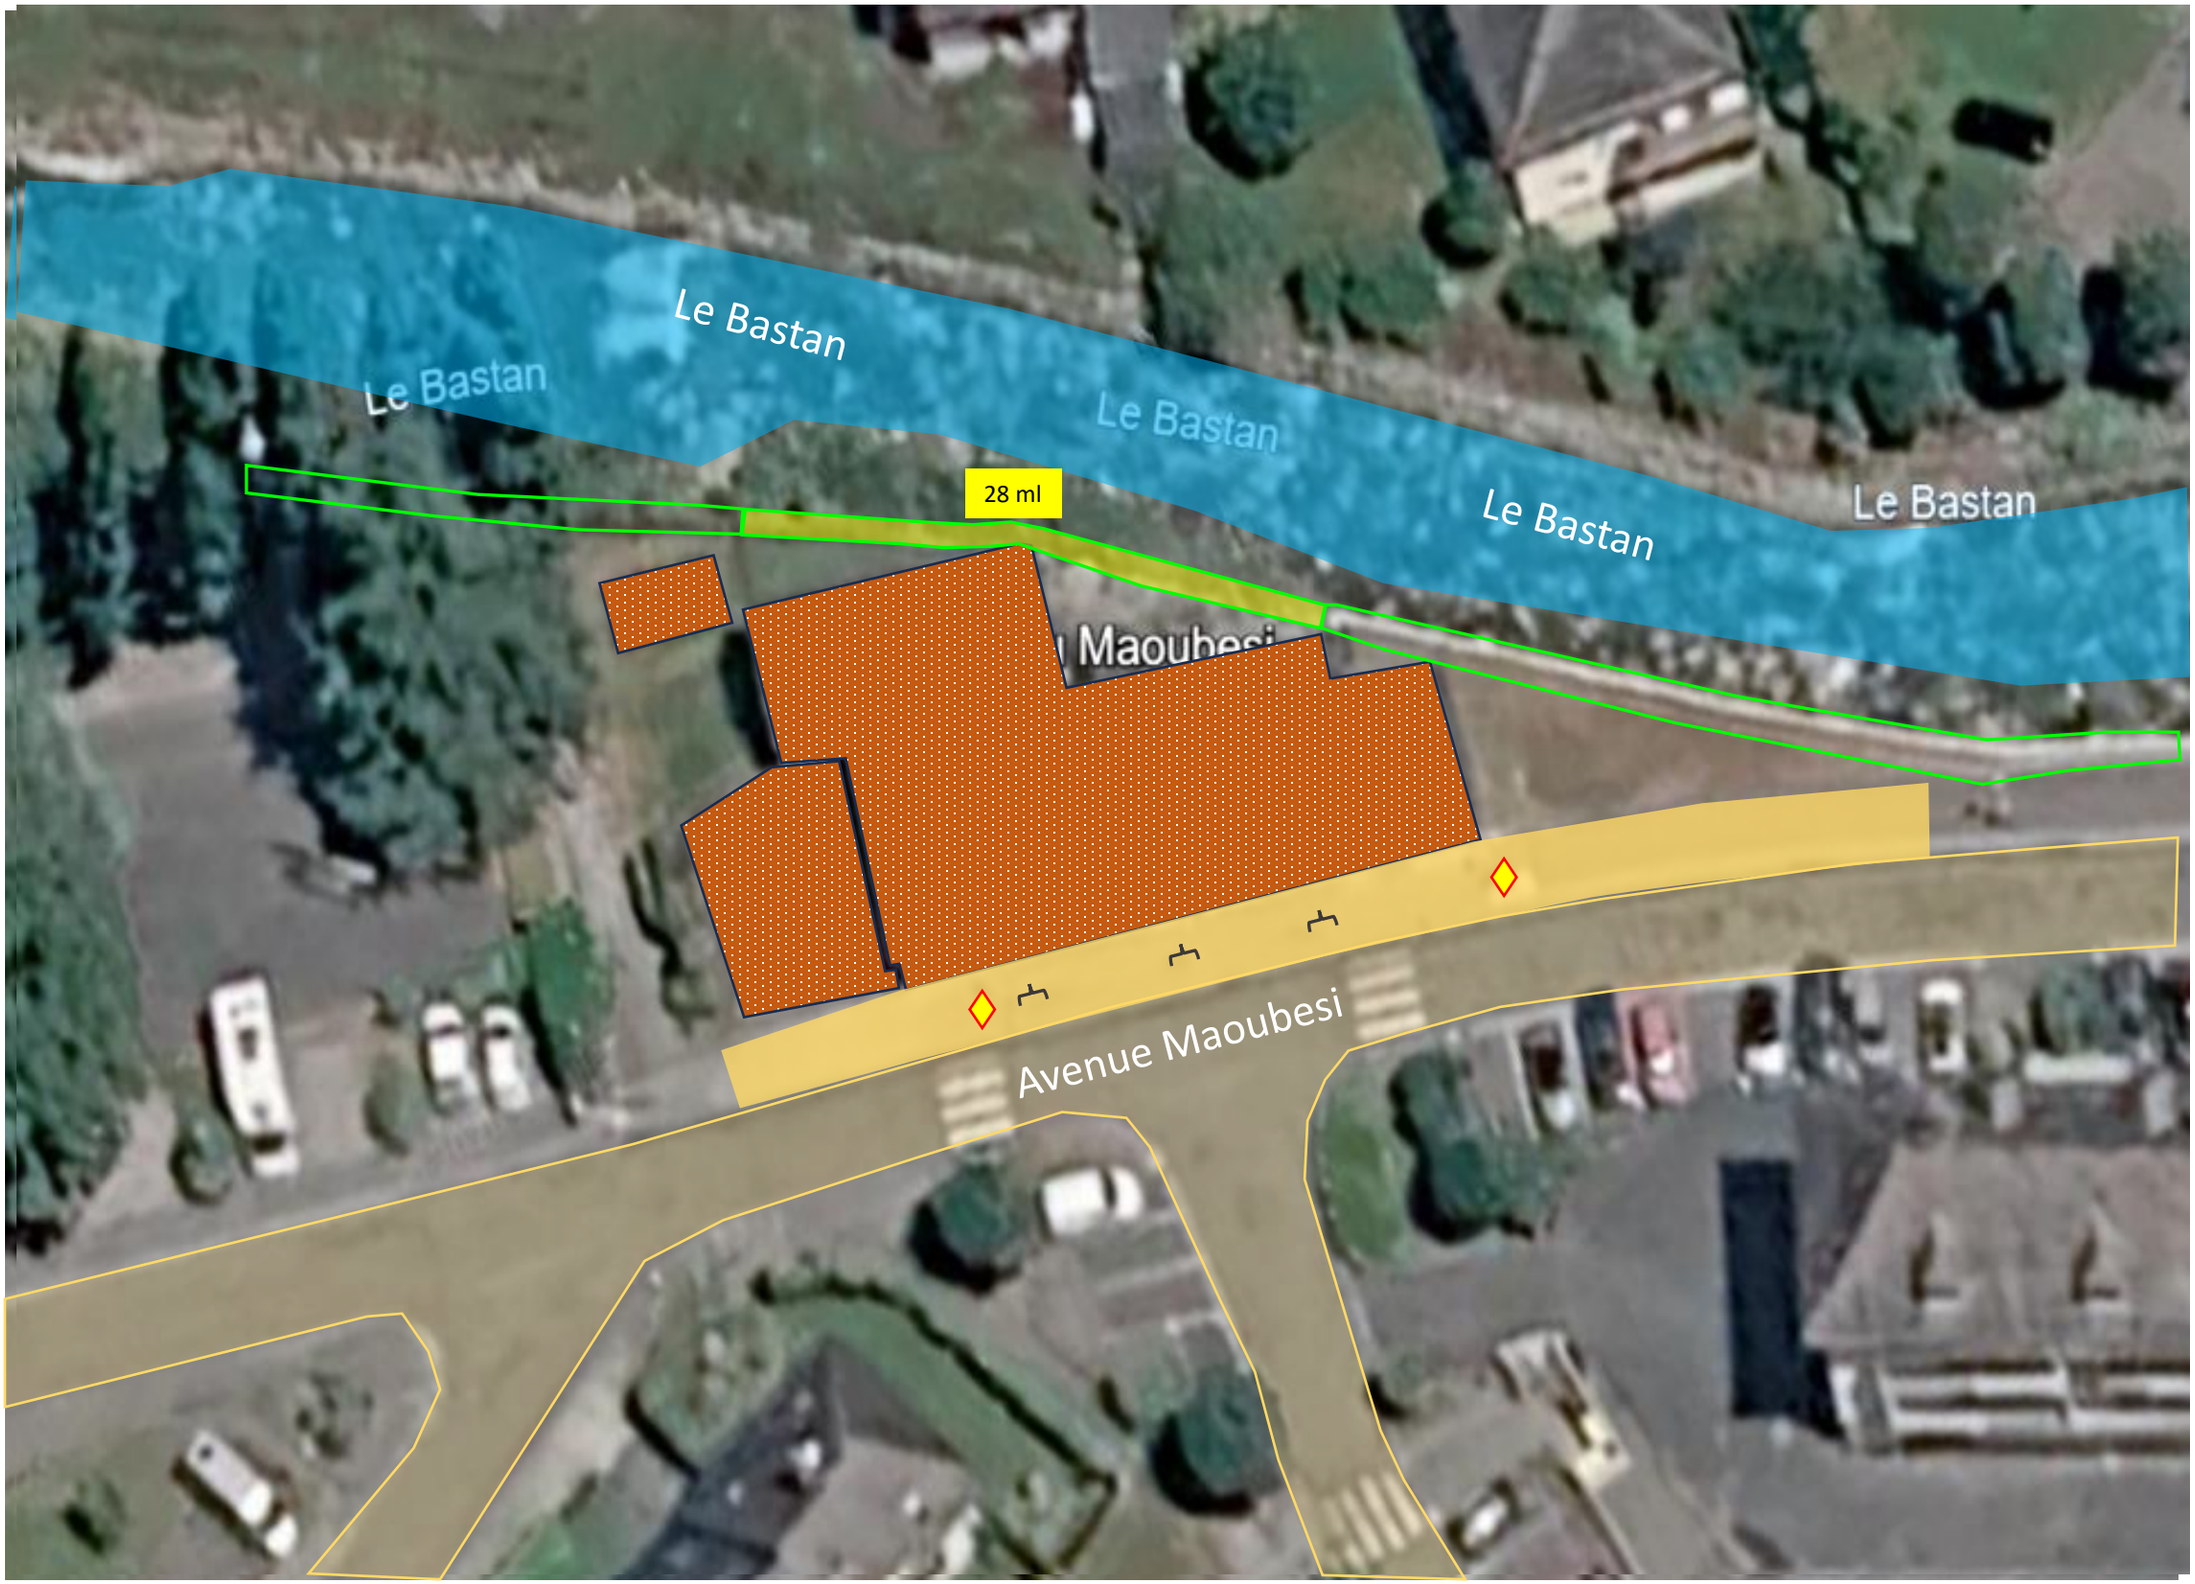

LEGENDE :

- Nivellement au TN
- Muret à réaliser (BPU)
- Muret à conserver
- Trottoir
- Barrière
- Candélabre

N

Travaux de désamiantage et démolition du bâtiment 2 Avenue Maoubesi LUZ-SAINT-SAUVEUR (65)

MAITRISE D'OUVRAGE
Etablissement Public et Foncier d'Occitanie
1025, Avenue Henri Becquerel
34000 MONTPELLIER


MAITRISE D'ŒUVRE DECONSTRUCTION DESAMIANTAGE
Antea Group
Rue Jean Bart
31 670 LABEGE

REMISE EN ÉTAT (BPU)

PROJET N° OCC26-03786

DCE

DATE	INDICE	DESSINE PAR	VERIFIE PAR
10/2026	B	N.V	F.A

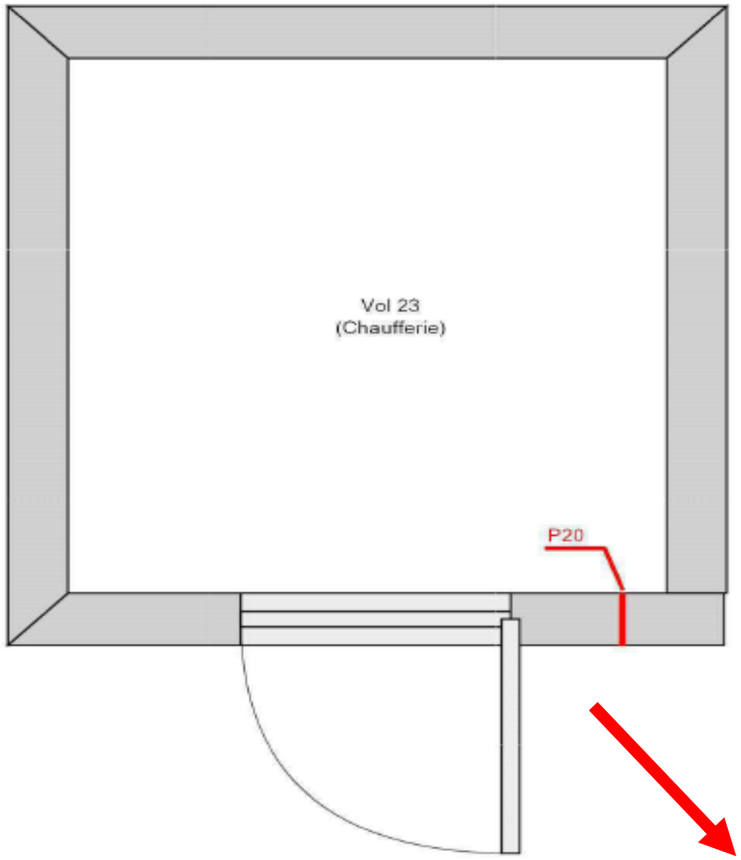



LEGENDE :

Travaux de désamiantage et démolition du bâtiment 2 Avenue Maoubesi LUZ-SAINT-SAUVEUR (65)

MAITRISE D'OUVRAGE

Etablissement Public et Foncier d'Occitanie
1025, Avenue Henri Becquerel
34000 MONTPELLIER

MAITRISE D'ŒUVRE DECONSTRUCTION DESAMIANTAGE

Antea Group
Rue Jean Bart
31 670 LABEGE

MPCA DU SITE

PROJET N° OCC26-03786

DCE

DATE	INDICE	DESSINE PAR	VERIFIE PAR
10/2026	B	N.V	F.A