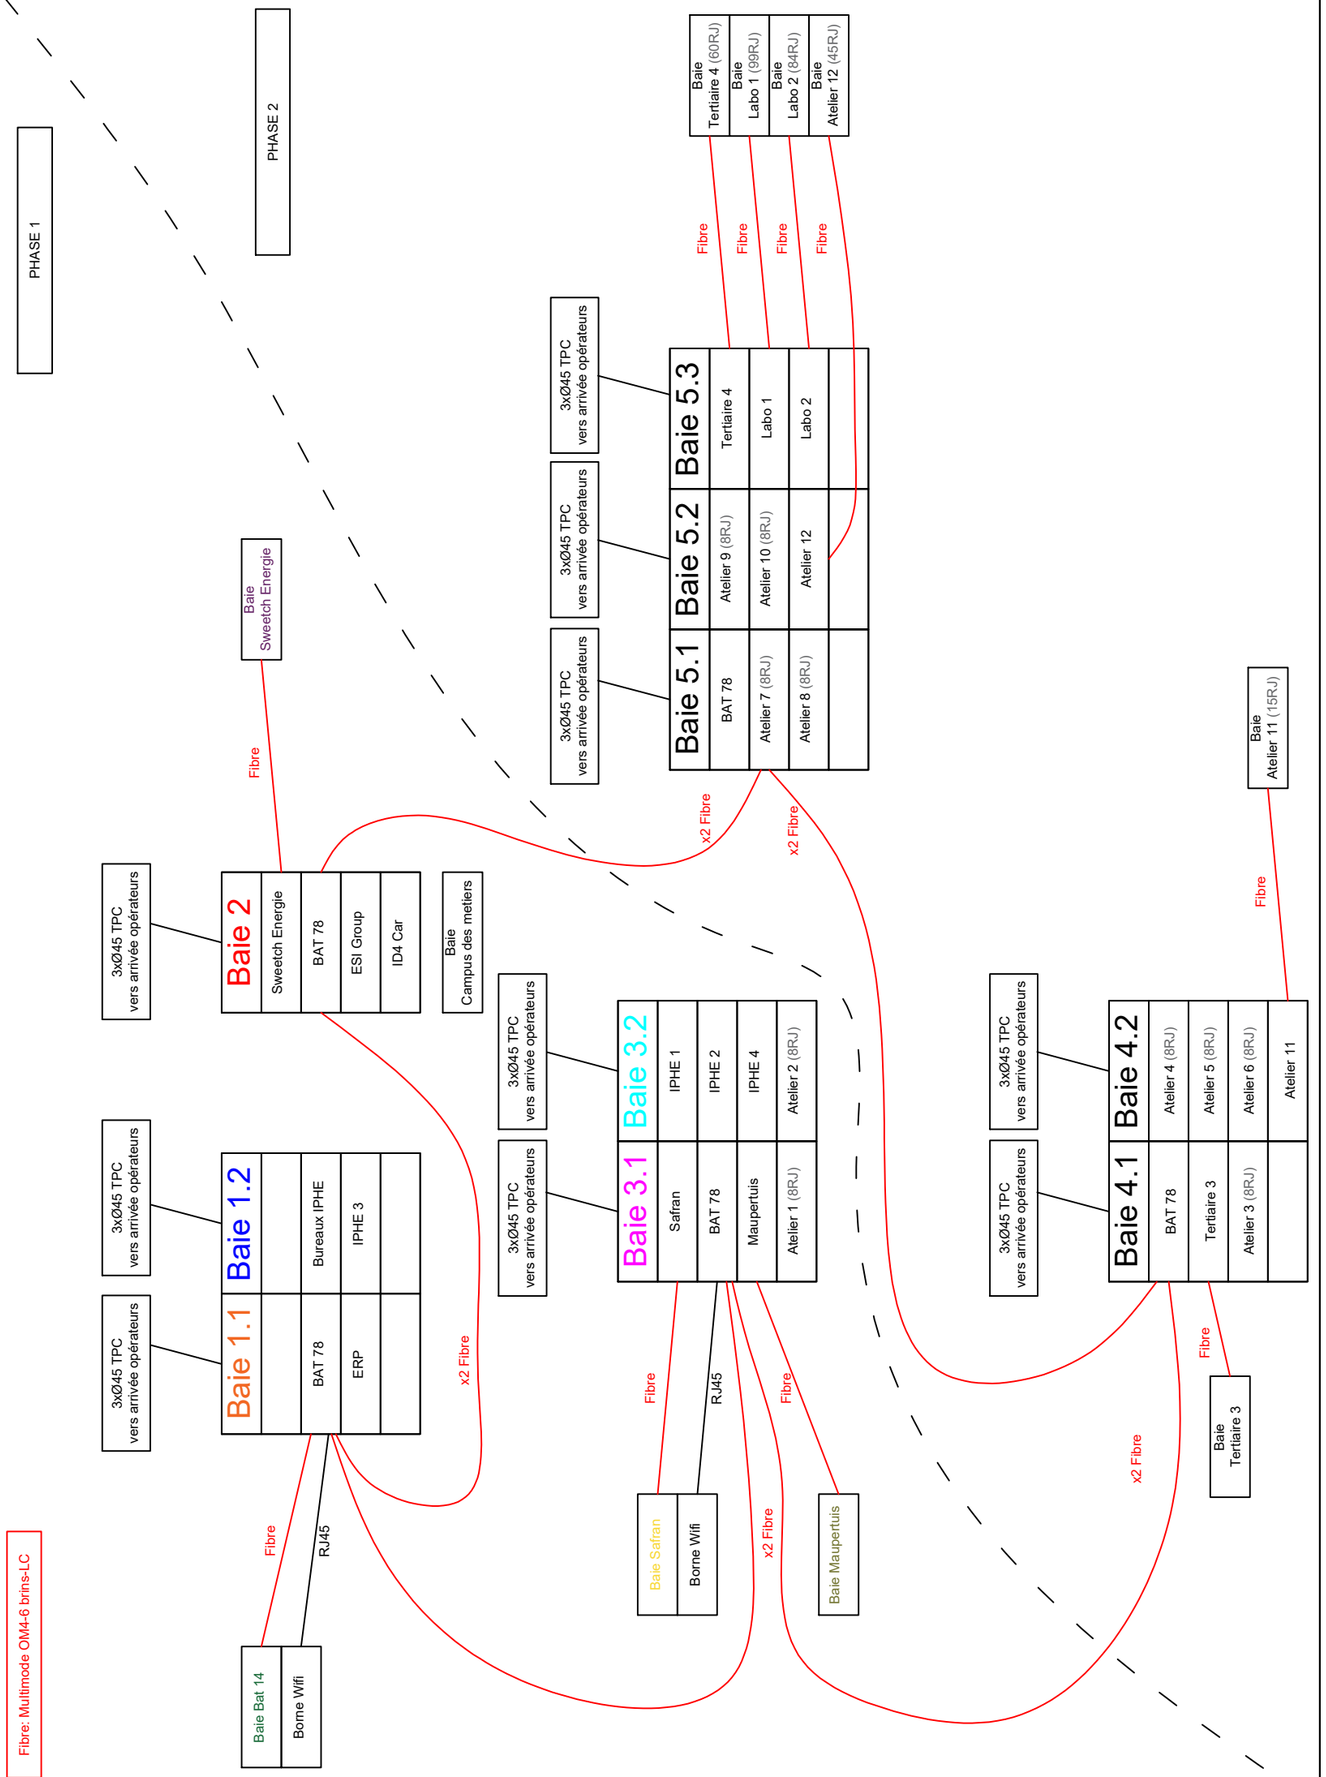


Réhabilitation du bâtiment 78

ZAC de la Janais - 35131 CHARTRES-DE-BRETAGNE

MAITRISE D'OUVRAGE

MAITRE D'OUVRAGE	**RENNES METROPOLE** 4 Avenue Henri Fréville - 35031 Rennes Cedex	Tel: 02.99.86.60.60
MANDATAIRE Agissant au nom et pour le compte du Maitre d'ouvrage	**TERRITOIRES PUBLICS** 1, rue Geneviève de Gaile-Anthonioz - 35207 RENNES Cedex 2	Tel: 02.99.35.15.15

MAITRISE D'OEUVRE

cirtec

5 rue de Belle-île - ZA du Pontay
35760 SAINT GREGOIRE
tél.: (33) 02 99 55 64 61
www.cirtec.fr

MAITRISE D'OEUVRE	**CIRTEC** 5 rue De Belle-île - ZA du Pontay - 35760 SAINT GREGOIRE	Tel: 02 99 55 64 61 @: contact@cirtec.fr
ARCHITECTE	**A'DAO ARCHITECTURE** 11 Allée du bâtiment "Les alizés"- 35000 RENNES	Tel: 02 23 20 50 90 @: adao.architecture@adao.fr
BET FLUIDES	**AUAS Ingénierie** 53 rue Jules Vallès - 35000 RENNES	Tel: 02 22 91 08 40 @: jtraullé@auas.fr
BET ENVIRONNEMENT	**IAO SENN** 29 rue de Chantepie - 35770 VERN-SUR-SEICHE	Tel: 02 23 62 38 43 @: contact@iaosenn.fr

BUREAU DE CONTROLE	**SOCOTEC** Immeuble Le Noven 318 Route de Fougères - 35706 RENNES	Tel: 02 99 83 47 00 @: rene-yves.daniel@socotec.com
COORDONNATEUR SPS	**BTP CONSULTANT** 10 rue Léo Lagrange - 35131 CHARTRES DE BRETAGNE	Tel: 02 99 78 88 72 @: christophe.herbreteau@btp-consultants.fr
COORDONNATEUR S.S.I		

EMETTEUR	BERNARD ELECTRICITE	Tel: 02 99 62 26 03 @:contact@bernard-electricite.f

BATIMENT 78 - Phase 2

Synoptique VDI

Echelle:	Etabli par:	Vérifié par:	Date 1ère diffusion:	Date de révision:
-	CM	AH	16/07/2026	12/10/2026

OPERATION	PHASE	TYPE	ZONE	LOT	SPECIALITE	EMETTEUR	NUMERO	INDICE
BAT78	EXE	SCH	TZ	302	ELE	BER	21	B