
MJA100-00-A-ARCHI.dwg
Format : A3H
Filtre : BAT

SHOB	SDOB	SHON	SDP	SUB	SUN	SDO	SU	SES	STP
162.22	156.19	168.35	6.03	155.39	0.00	156.19	150.16	6.03	150.16

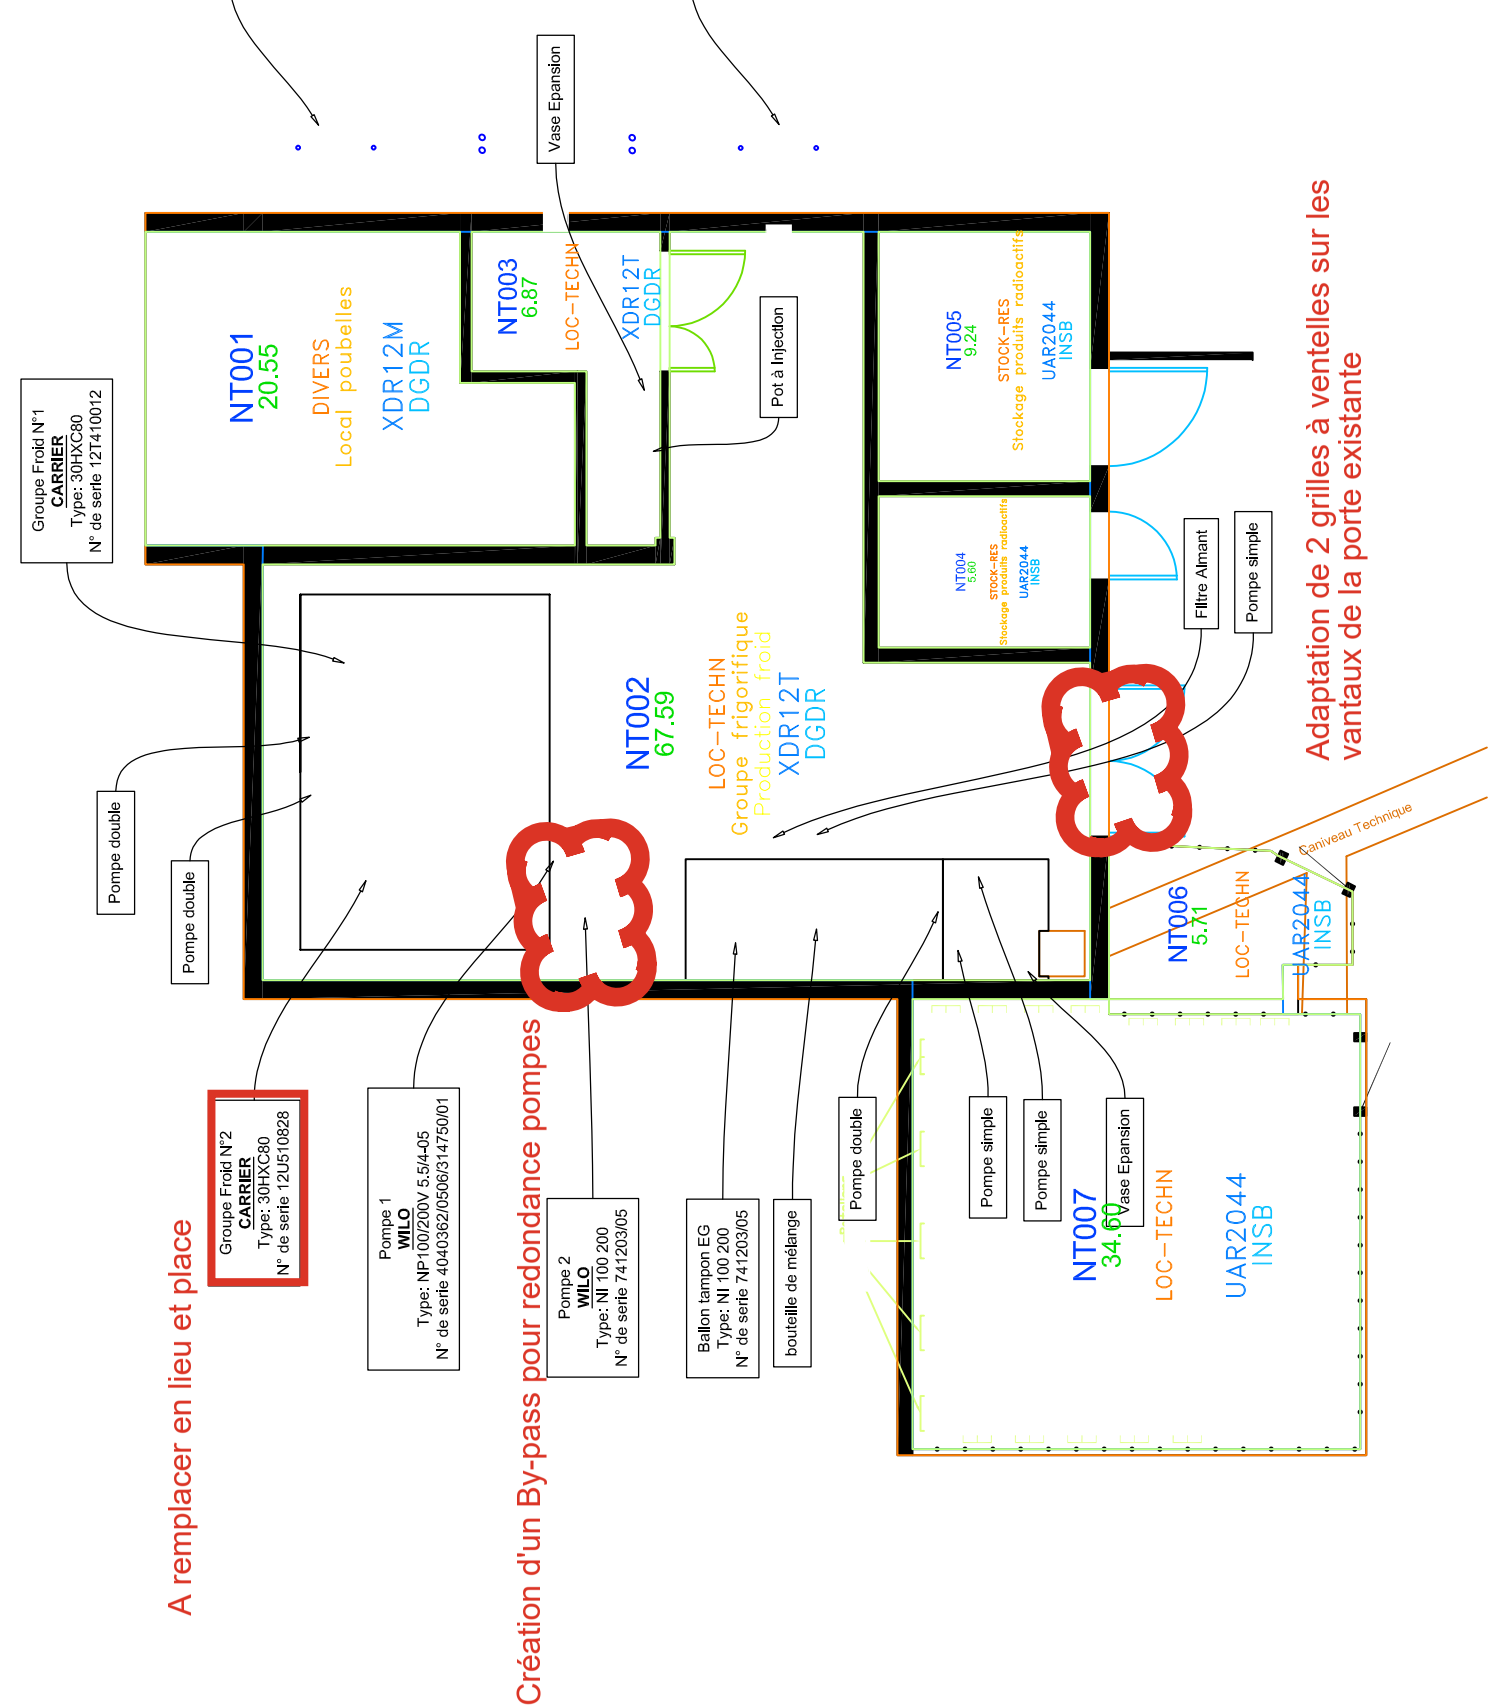

Adresse du bâtiment : Marseille - NT - 31 Chemin Joseph Aiguier - 13402 Marseille

Les côtes et les dimensions portées sur ce plan sont à vérifier sur le site. Ce document, propriété du CNRS, ne peut être communiqué à une personne étrangère sans autorisation écrite et n'a aucune valeur contractuelle.

Délégation Provence-Corse - DR12
Service Technique et Logistique
31 chemin Joseph Aiguier
13402 Marseille cedex 20

SITE	NOM USUEL DU BATIMENT
Marseille	NT

DATE	NIVEAU/COUPE/FACADES	ECHELLE
09/09/2026	NIVEAU 00	Echelle : 1/100ème

ECHELLE GRAPHIQUE
0 1 2 3 4 5

Indice	Date	Désignation de la modification / mise à jour	Dessiné par
A	31/07/2016	Plan d'origine	Stephane ROUX ou Jean-Michel GARC

Fichier : MJA100000 A

LOGICIEL
Autocad 2024