
| SHO | SDOB | SHON | SDP | SUB | SUN | SDO | SU | SES | STP |
|---|---|---|---|---|---|---|---|---|---|
| 806.37 | 734.75 | 163.71 | 88.23 | 69.71 | 0.00 | 92.09 | 69.71 | 22.38 | 712.37 |

MJA040-S1-A-ARCHI.dwg
Format : A3H
Filtre : BAT

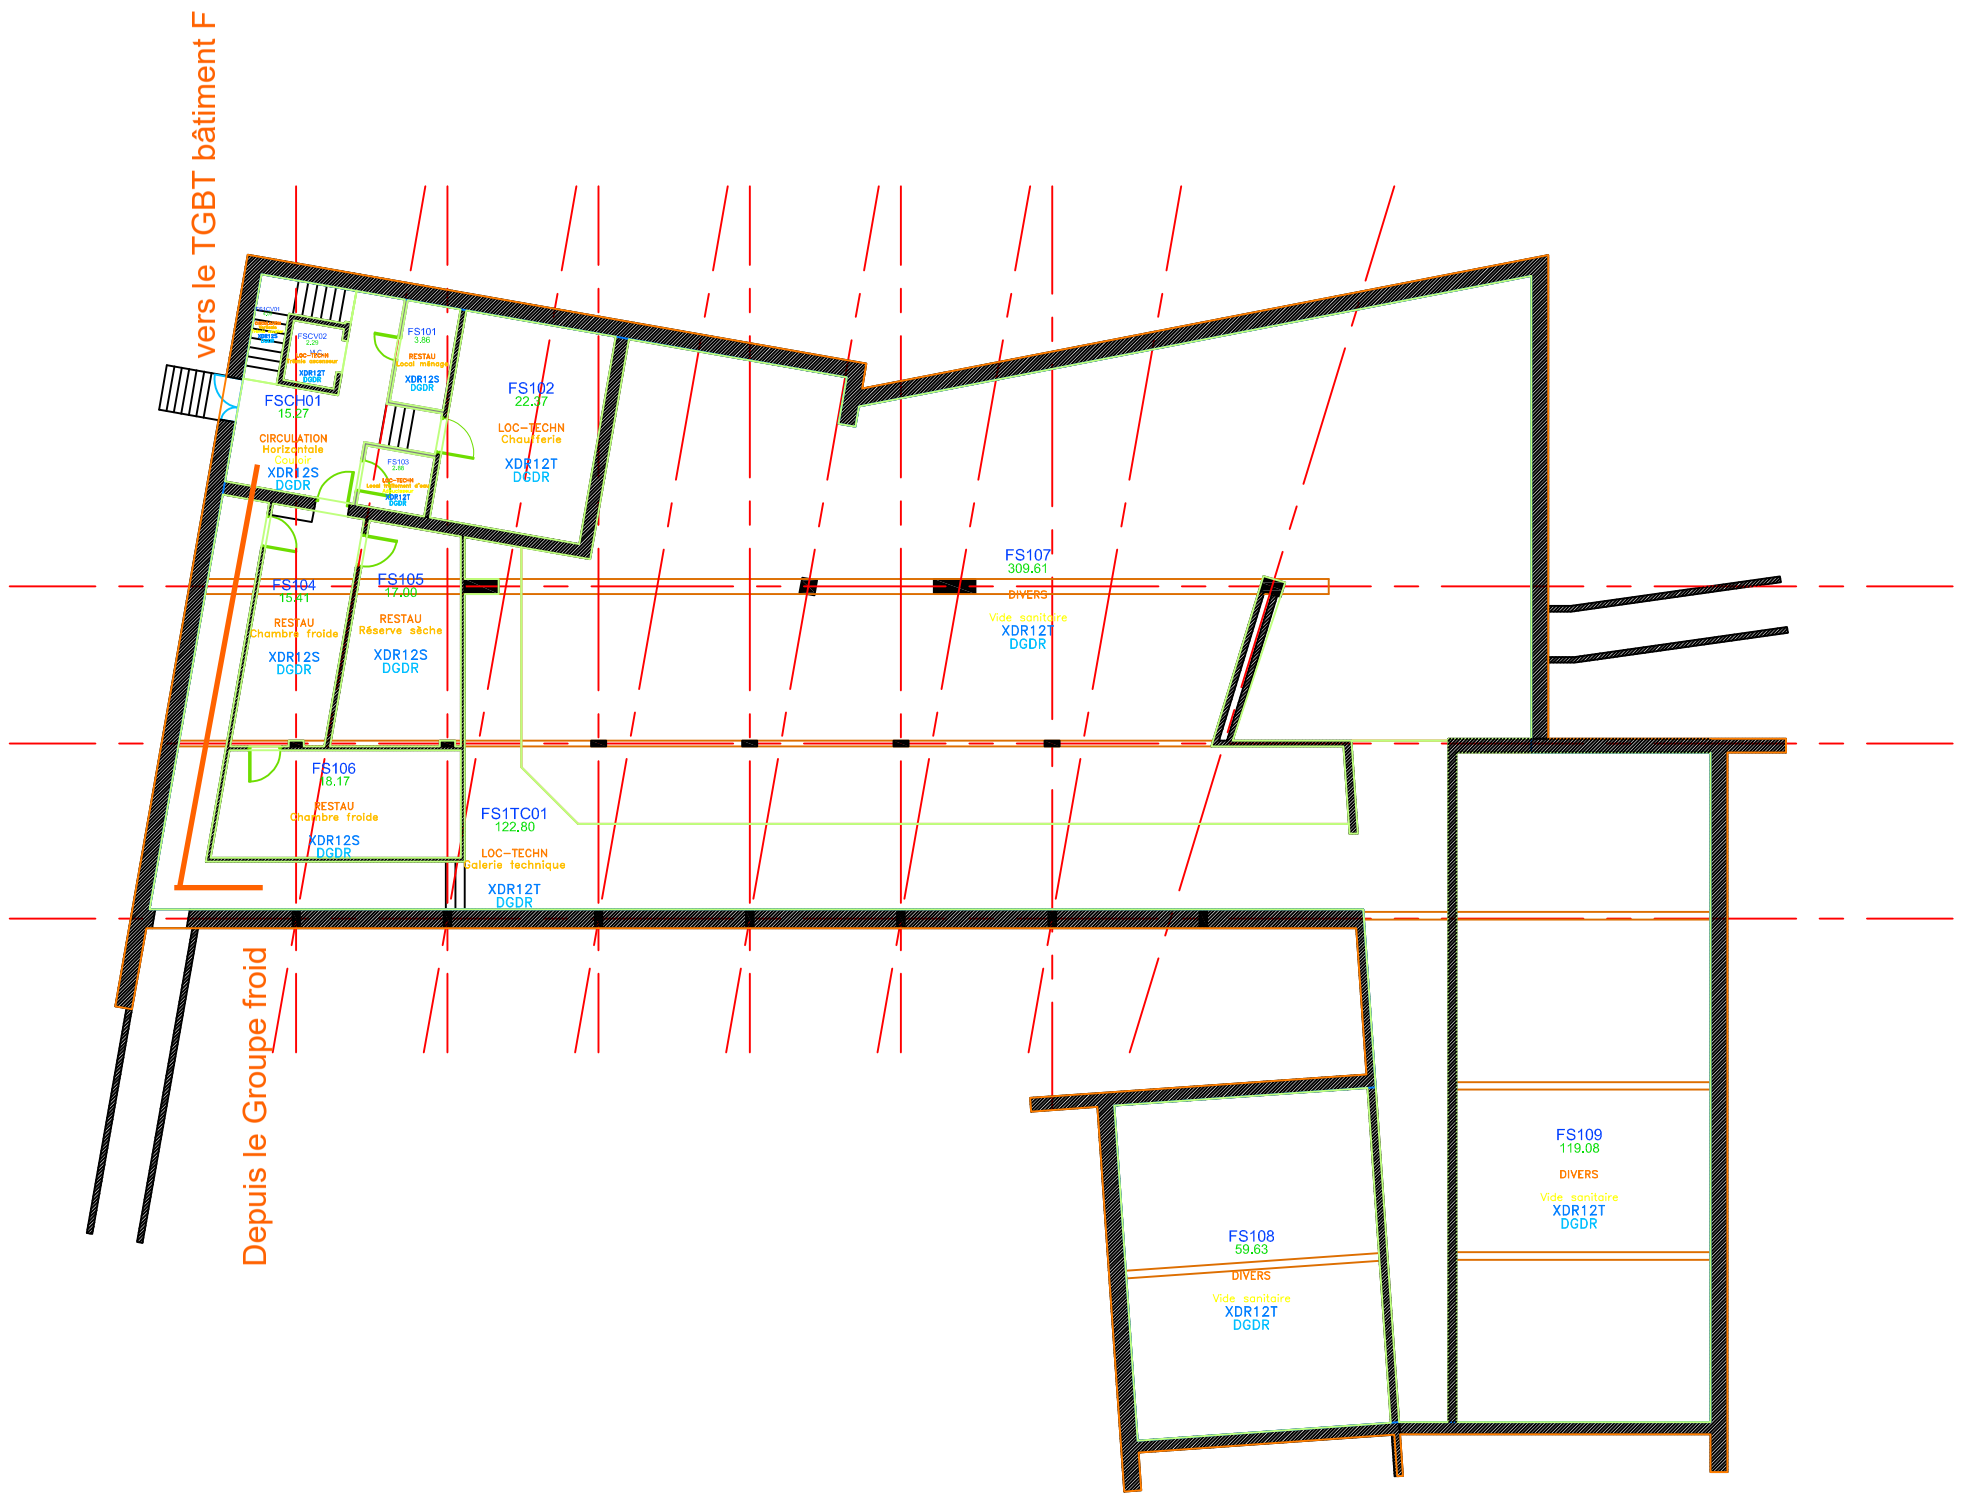


Adresse du bâtiment : Marseille - F - 31 Chemin Joseph Aiguier - 13402 Marseille

Les côtes et les dimensions portées sur ce plan sont à vérifier sur le site. Ce document, propriété du CNRS, ne peut être communiqué à une personne étrangère sans autorisation écrite et n'a aucune valeur contractuelle.

Délégation Provence-Corse - DR12
Service Technique et Logistique
31 chemin Joseph Aiguier
13402 Marseille cedex 20

| SITE | NOM USUEL DU BATIMENT |
|---|---|
| Marseille | F |

| DATE | NIVEAU/COUPE/FACADES | ECHELLE |
|---|---|---|
| 26/08/2026 | NIVEAU SOUS SOL | Echelle : 1/200ème |

ECHELLE GRAPHIQUE
0 2 4 6 8 10

| Indice | Date | Désignation de la modification / mise à jour | Dessiné par |
|---|---|---|---|
| A | 31/07/2016 | Plan d'origine | Stephane ROUX ou Jean-Michel GARC |

Fichier : MJA040S1 A

LOGICIEL
Autocad 2024